


Permis de construire

Maître d'ouvrage
VALORIDEC

Projet
Construction d'un centre de tri des déchets
du bâtiment
9, rue d'Hélios, ZAE VIARGUES
34710 LESPIGNAN

Plan
PC 2 plan de masse
Echelle: 1:2000
Béziers le 04/07/2016

architecte didier
huc
t: 04 67 24 66 29 f: 04 67 24 89 30
e-mail: hucdidier.archi@wanadoo.fr

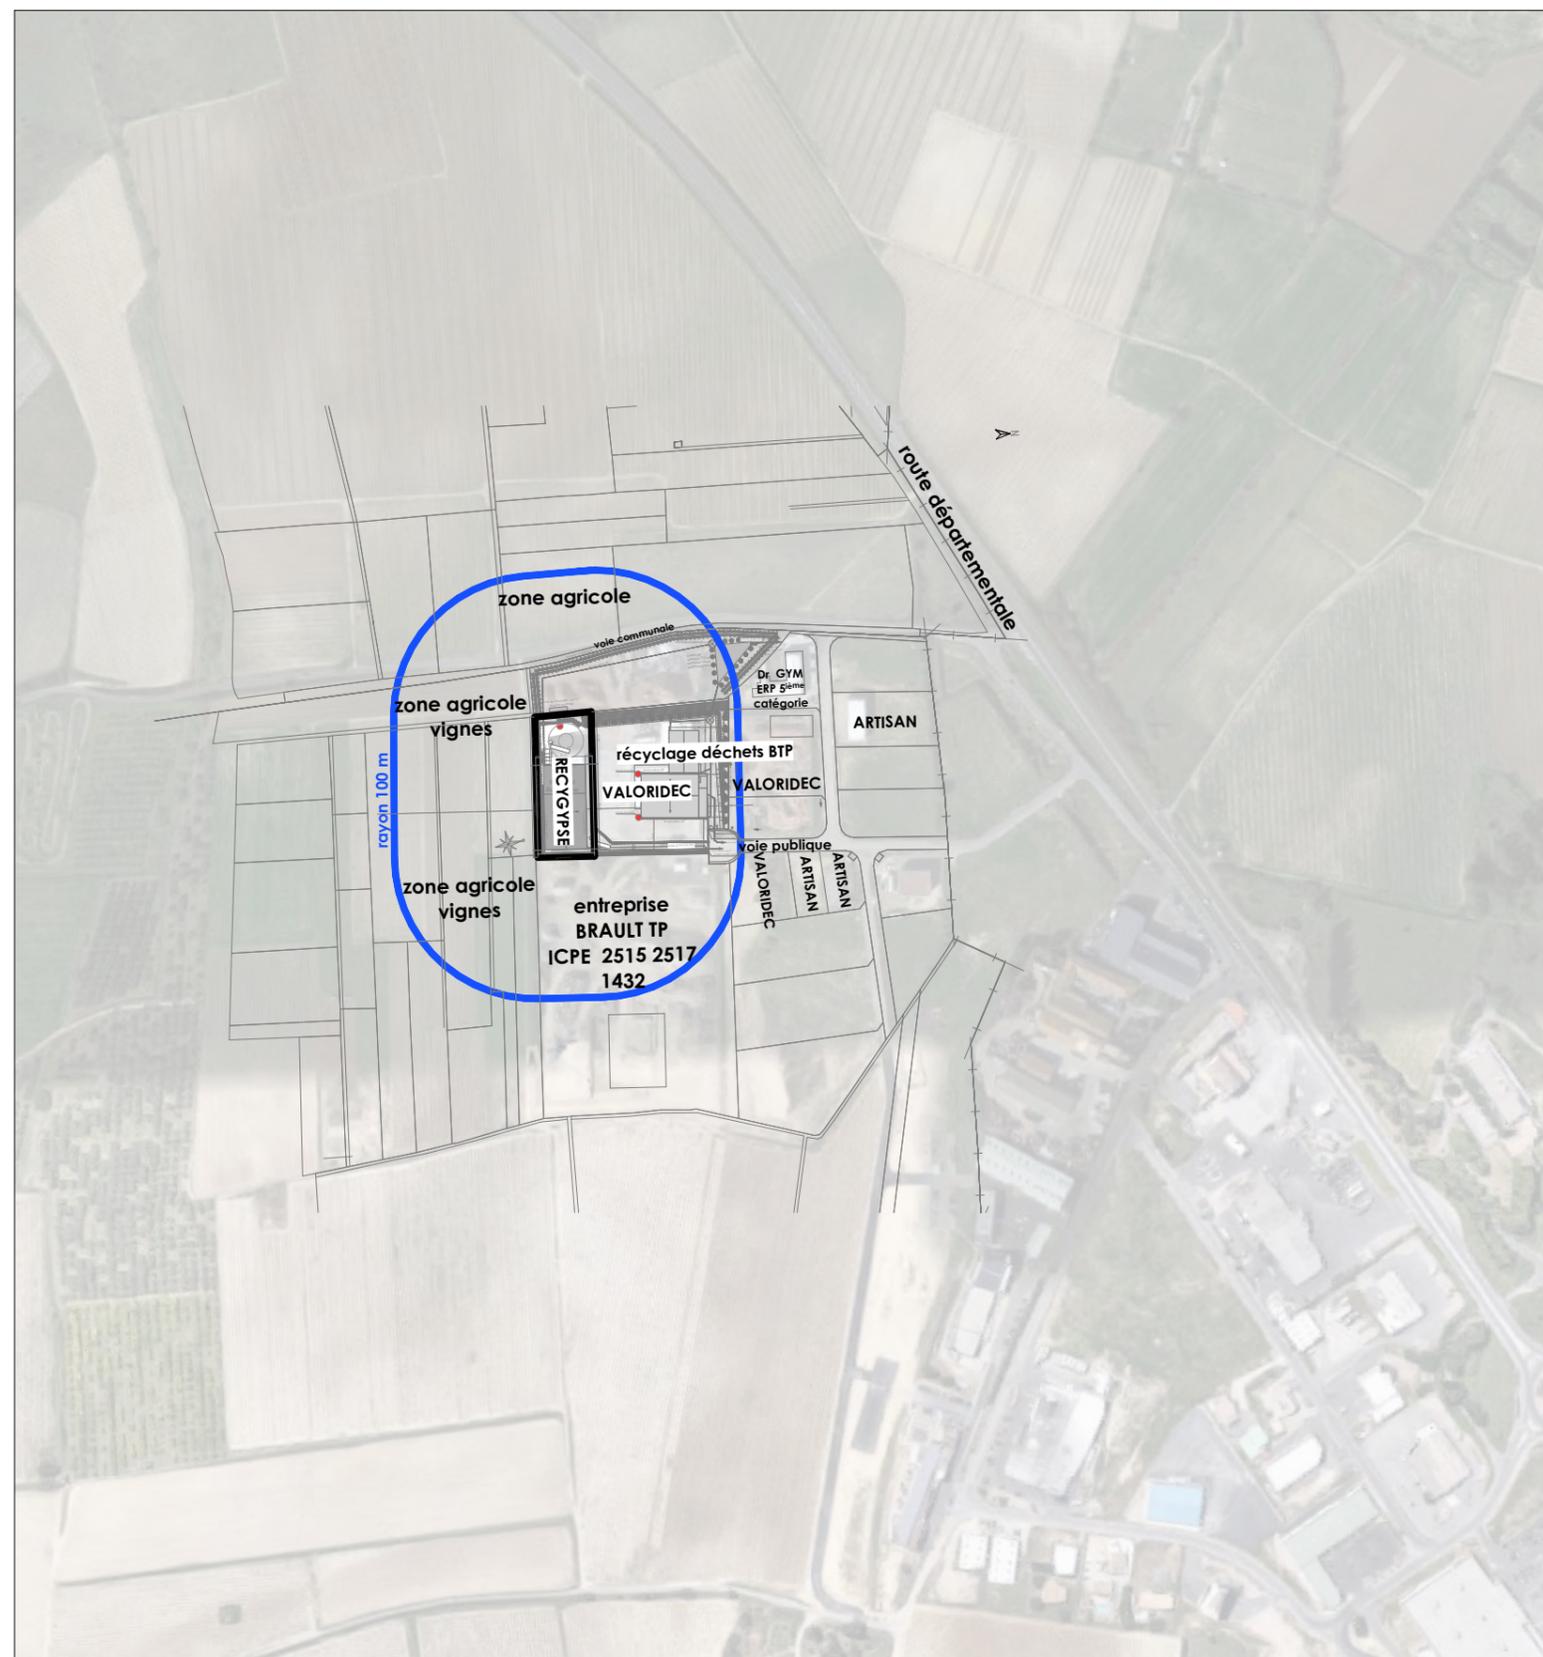

Permis de construire

Maître d'ouvrage
VALORIDEC

Projet
Construction d'un centre de tri des déchets
du bâtiment
9, rue d'Hélios, ZAE VIARGUES
34710 LESPIGNAN

Plan
PC 2 plan de masse
Echelle: 1:5000, 1:1,04

Béziers le 04/07/2016