


les Trois Digués

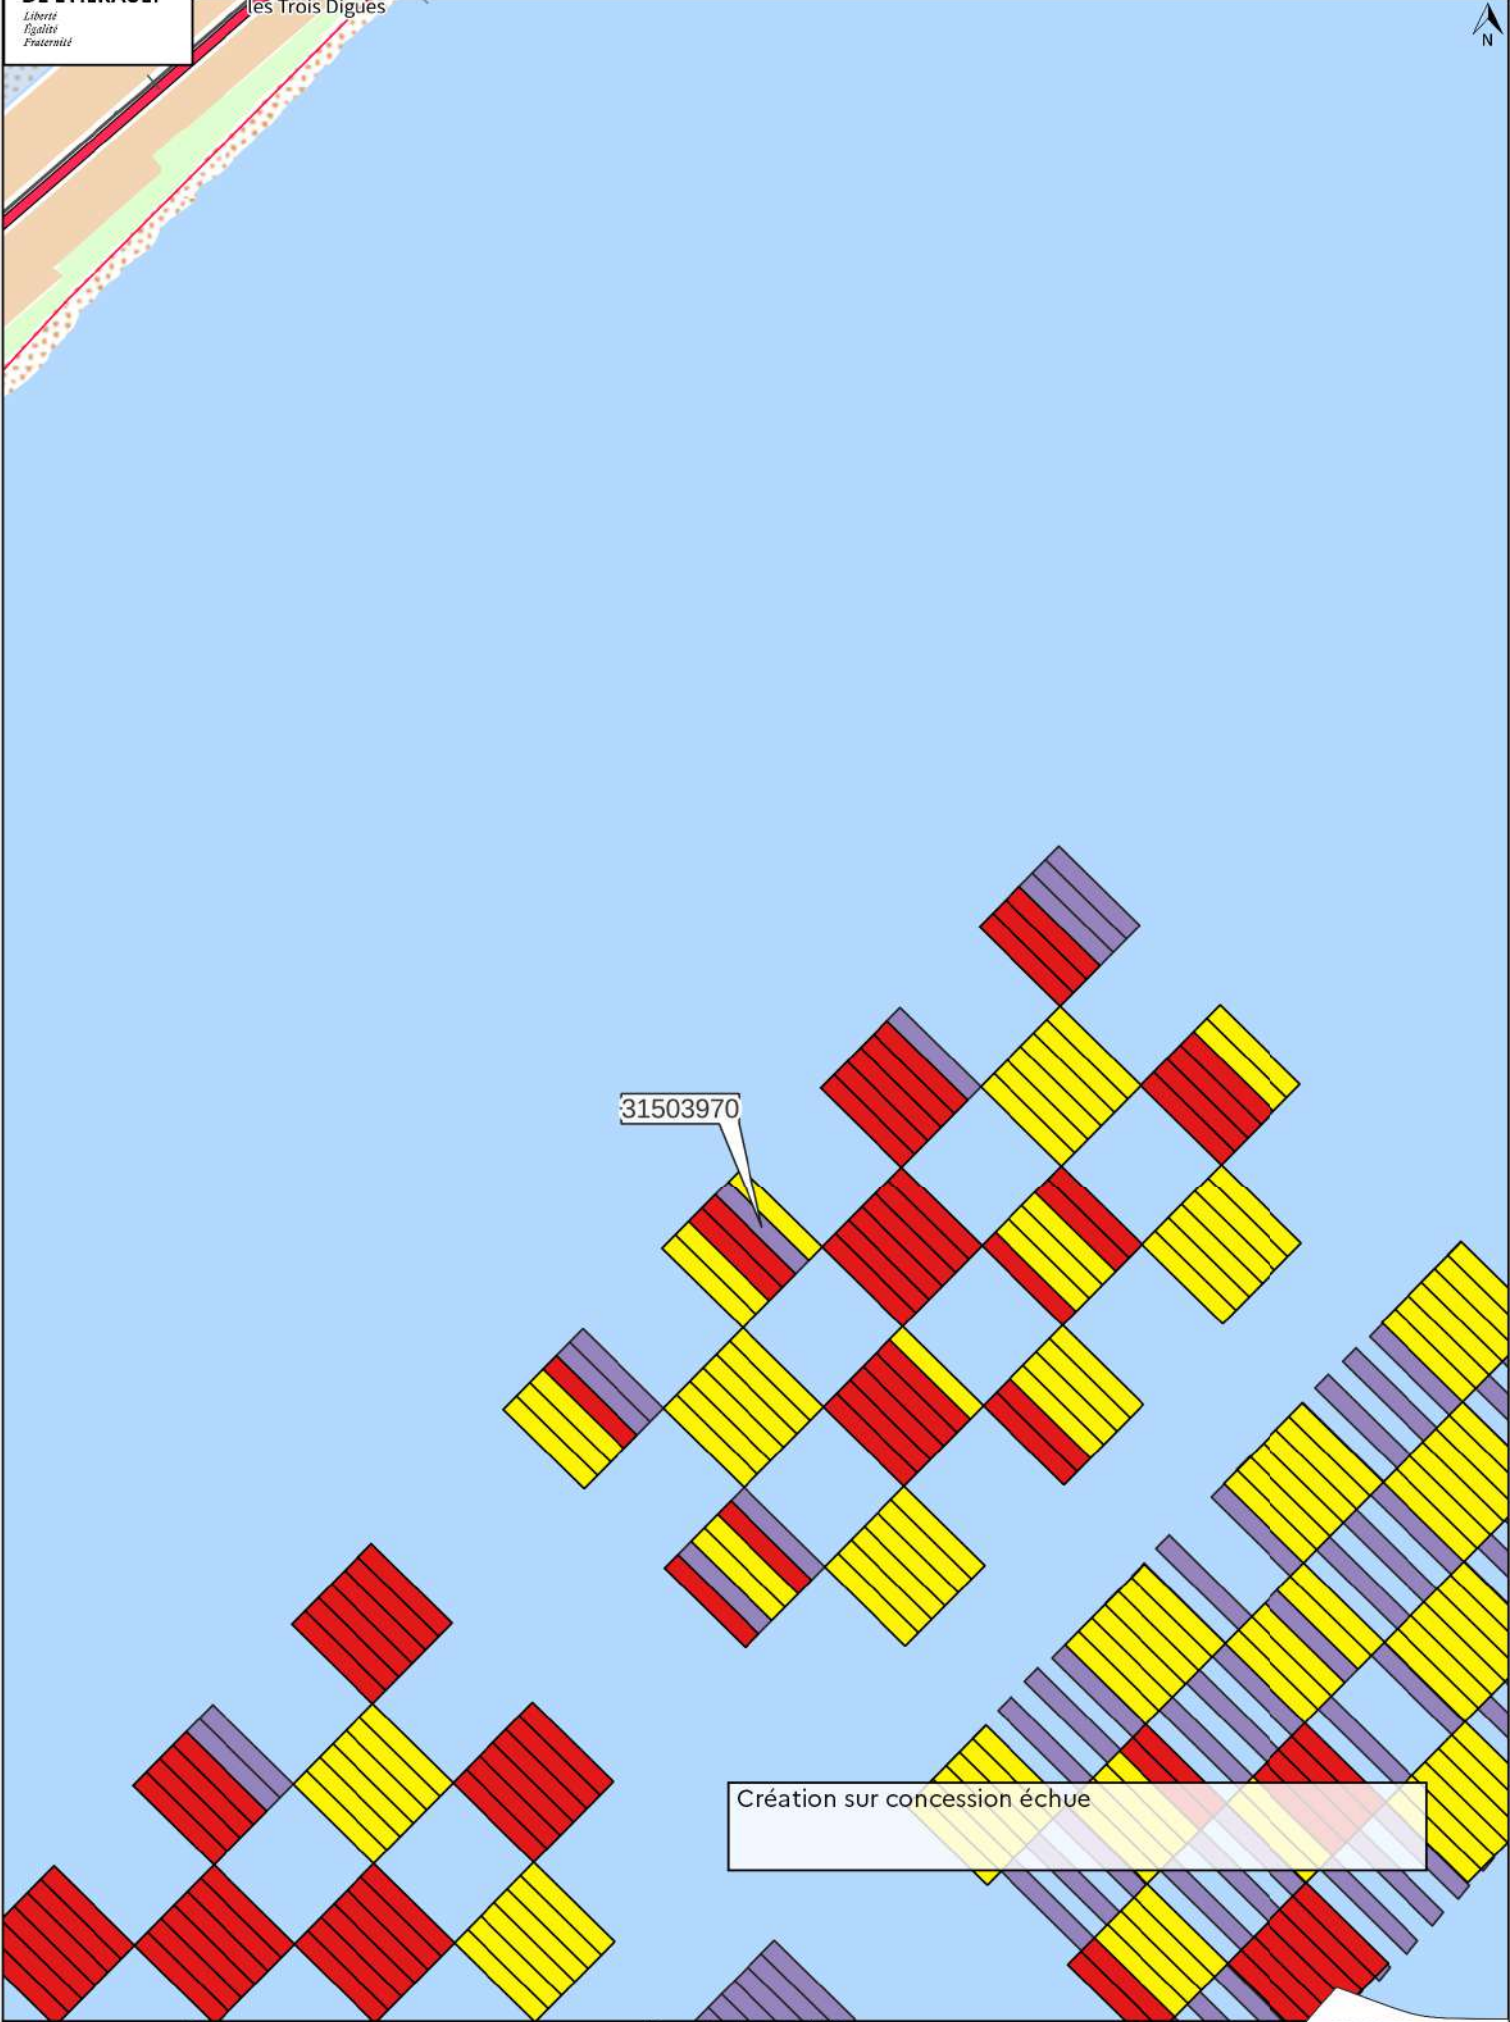


31503970

Création sur concession échue



Renouvellement proposé jusqu'au 26/12/2035

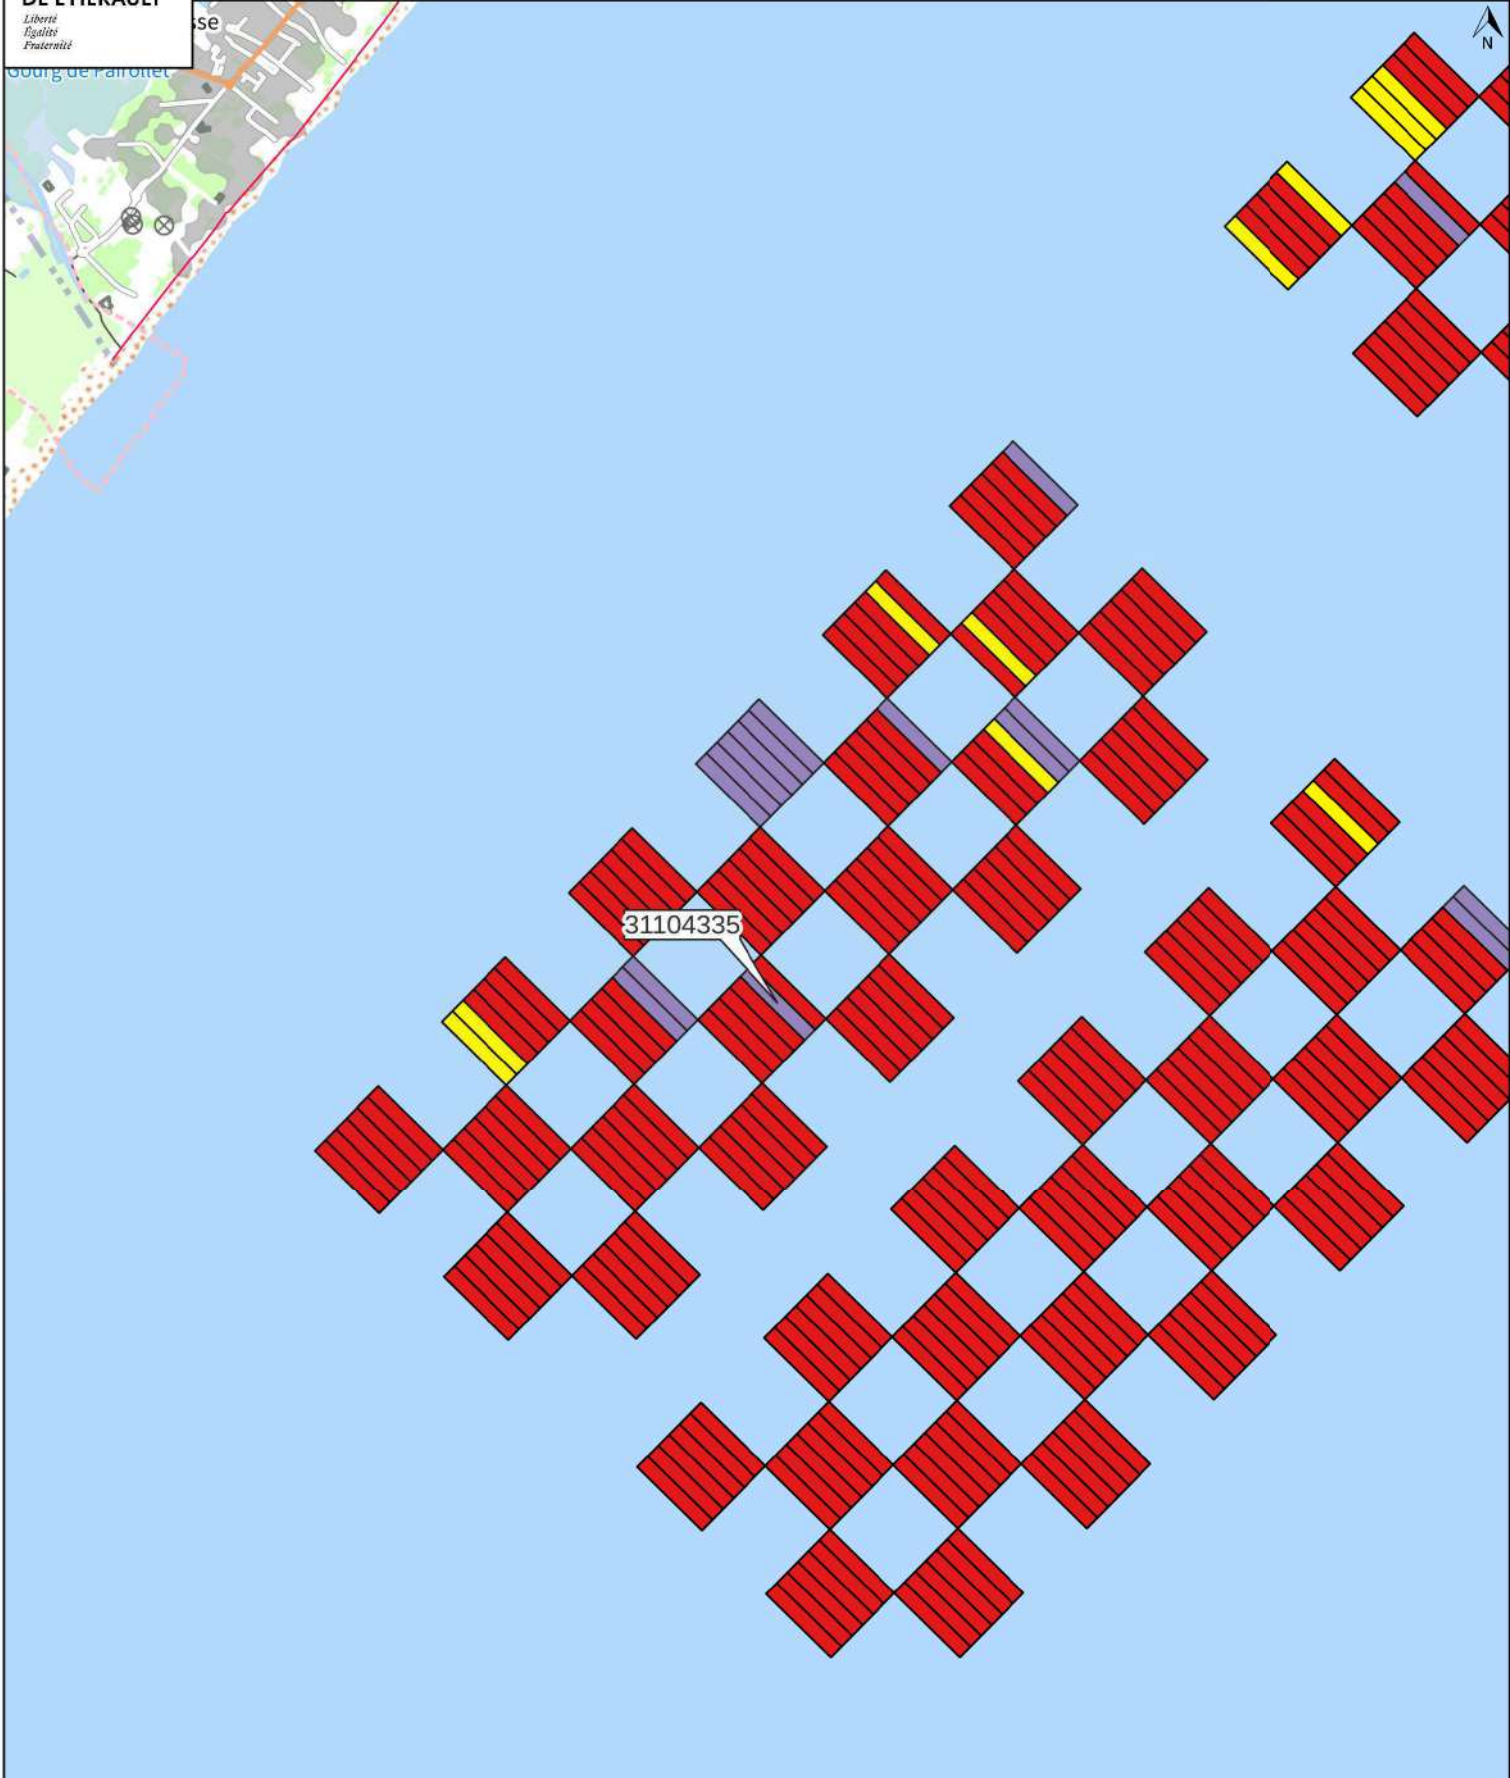


Renouvellement proposé jusqu'au 31/12/2049

- Mas
- Appontement ou plateforme bois
- Terre-plein nu
- Portique
- Terrasse couverte
- Terrasse cimentée



Renouvellement proposé jusqu'au 23/07/2033

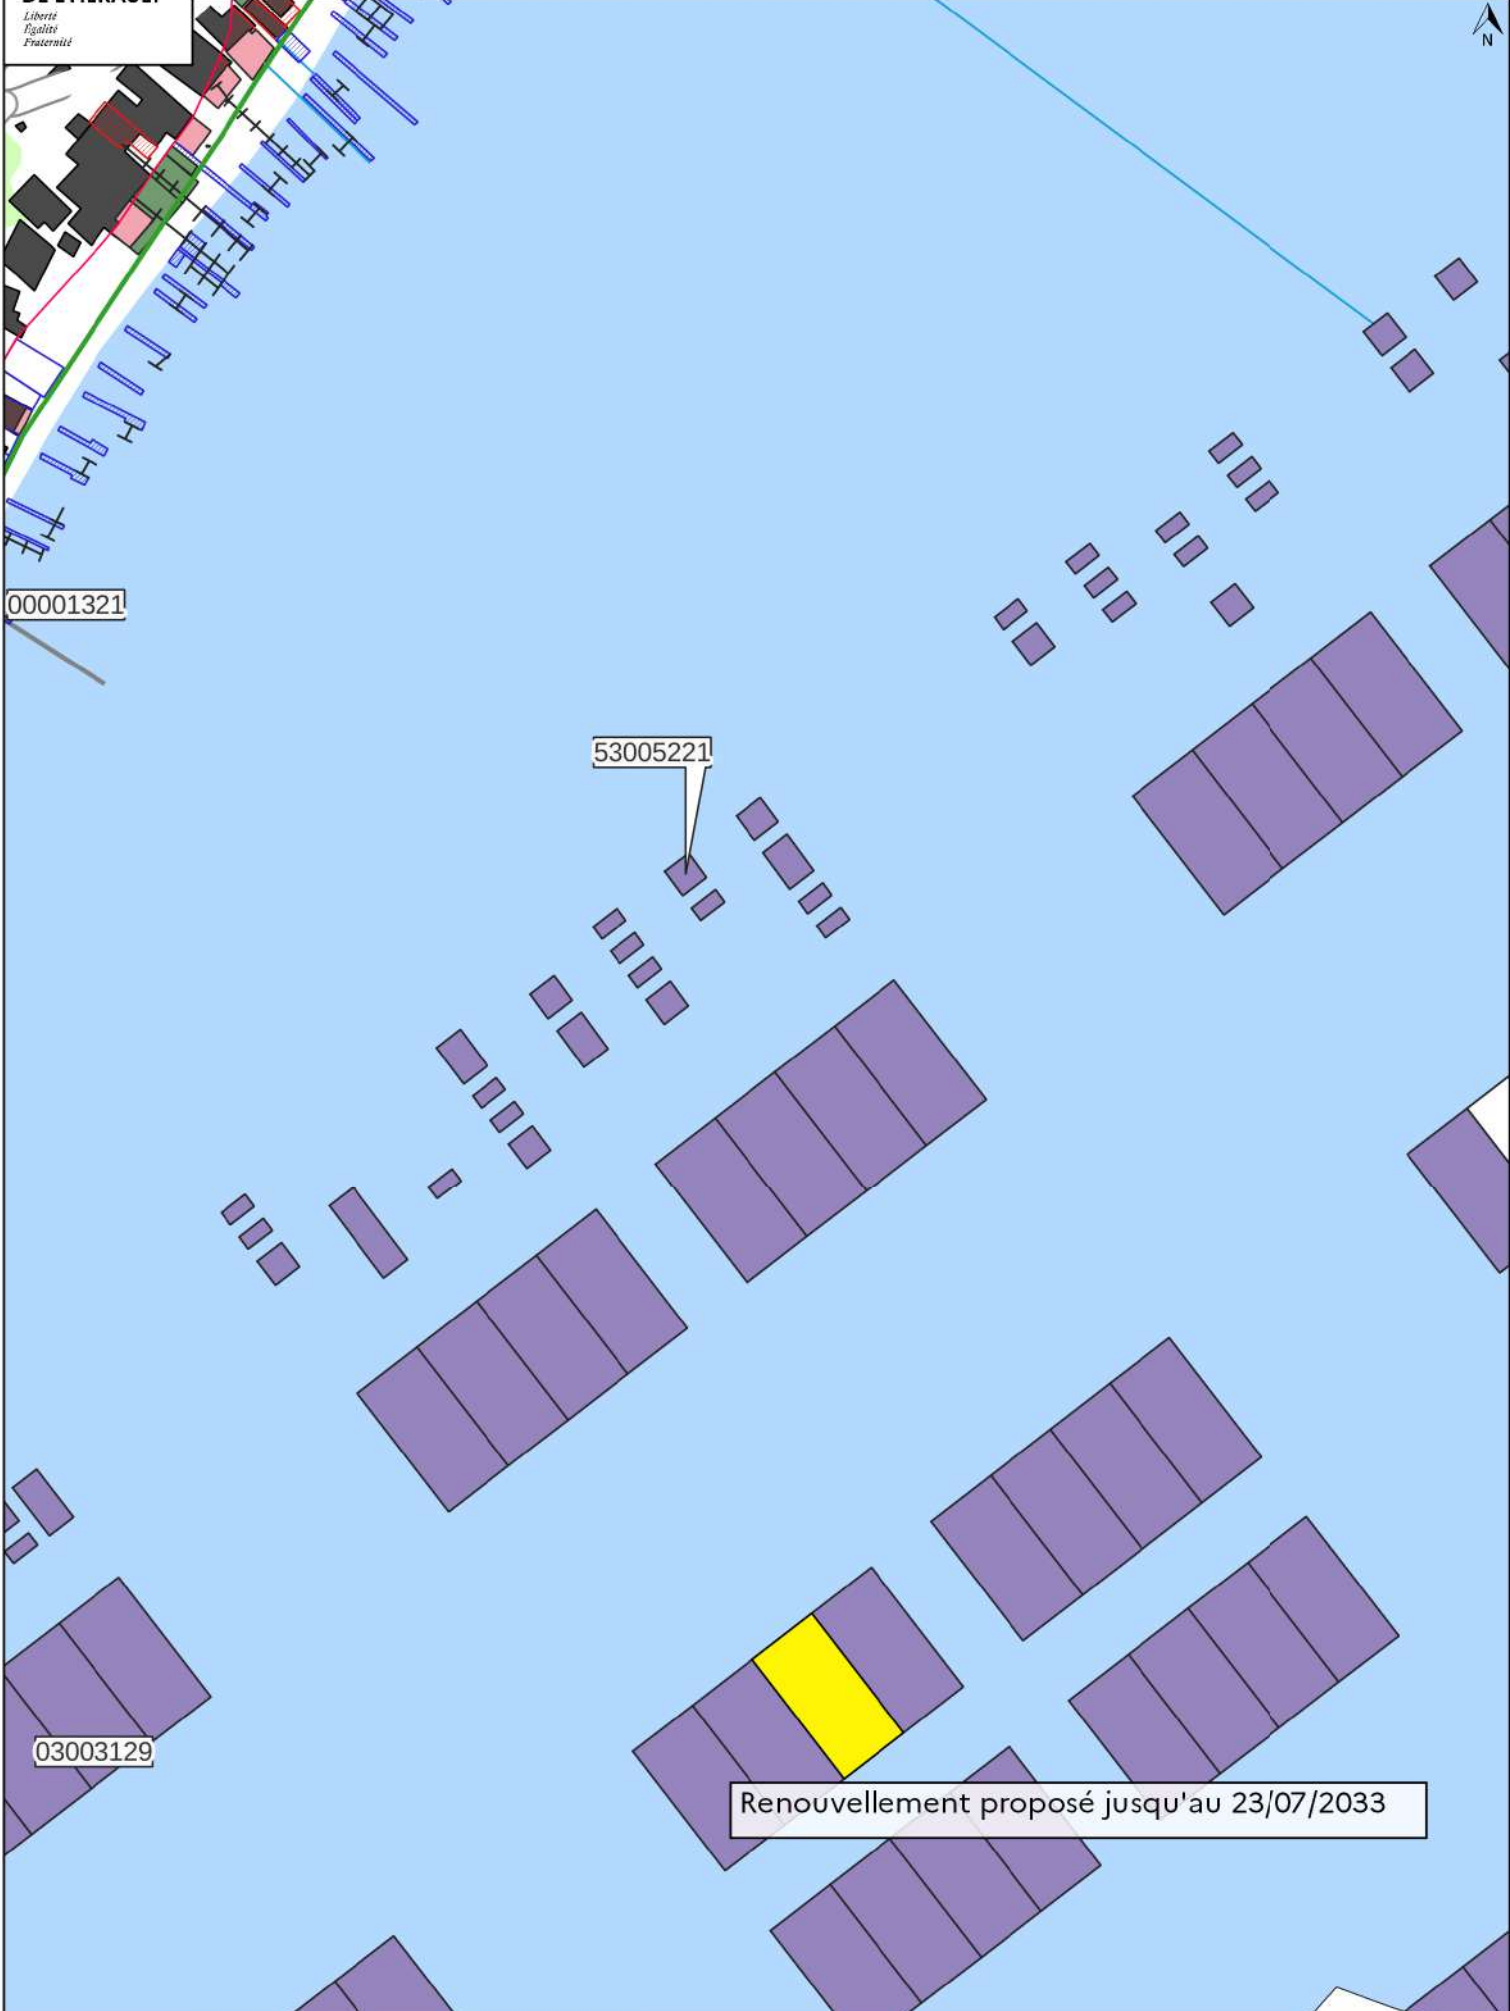

00001321

53005221

03003129

Renouvellement proposé jusqu'au 23/07/2033



Légende

— Limite_DPM






Mas Mazets


NATURE

	mas_DPM	96,03m ²
	mas_privé	154,34m ²
	ponton	115,05m ²
	terrasse cimentée_DPM	113,44m ²
	terrasse cimentée_privé	61,5m ²
	terrasse pilotis sur dalle	0m ²
	terre_plein_DPM	0m ²
	portique	5,00x8,50 (lxL)m
	Support portique	

Concessionnaire Balerin Patrice
N° de concession 68
AOT 021

Date: 14/02/2024


-  Mas
-  Appontement ou plateforme bois
-  Terre-plein nu
-  Terrasse couverte
-  Terrasse cimentée

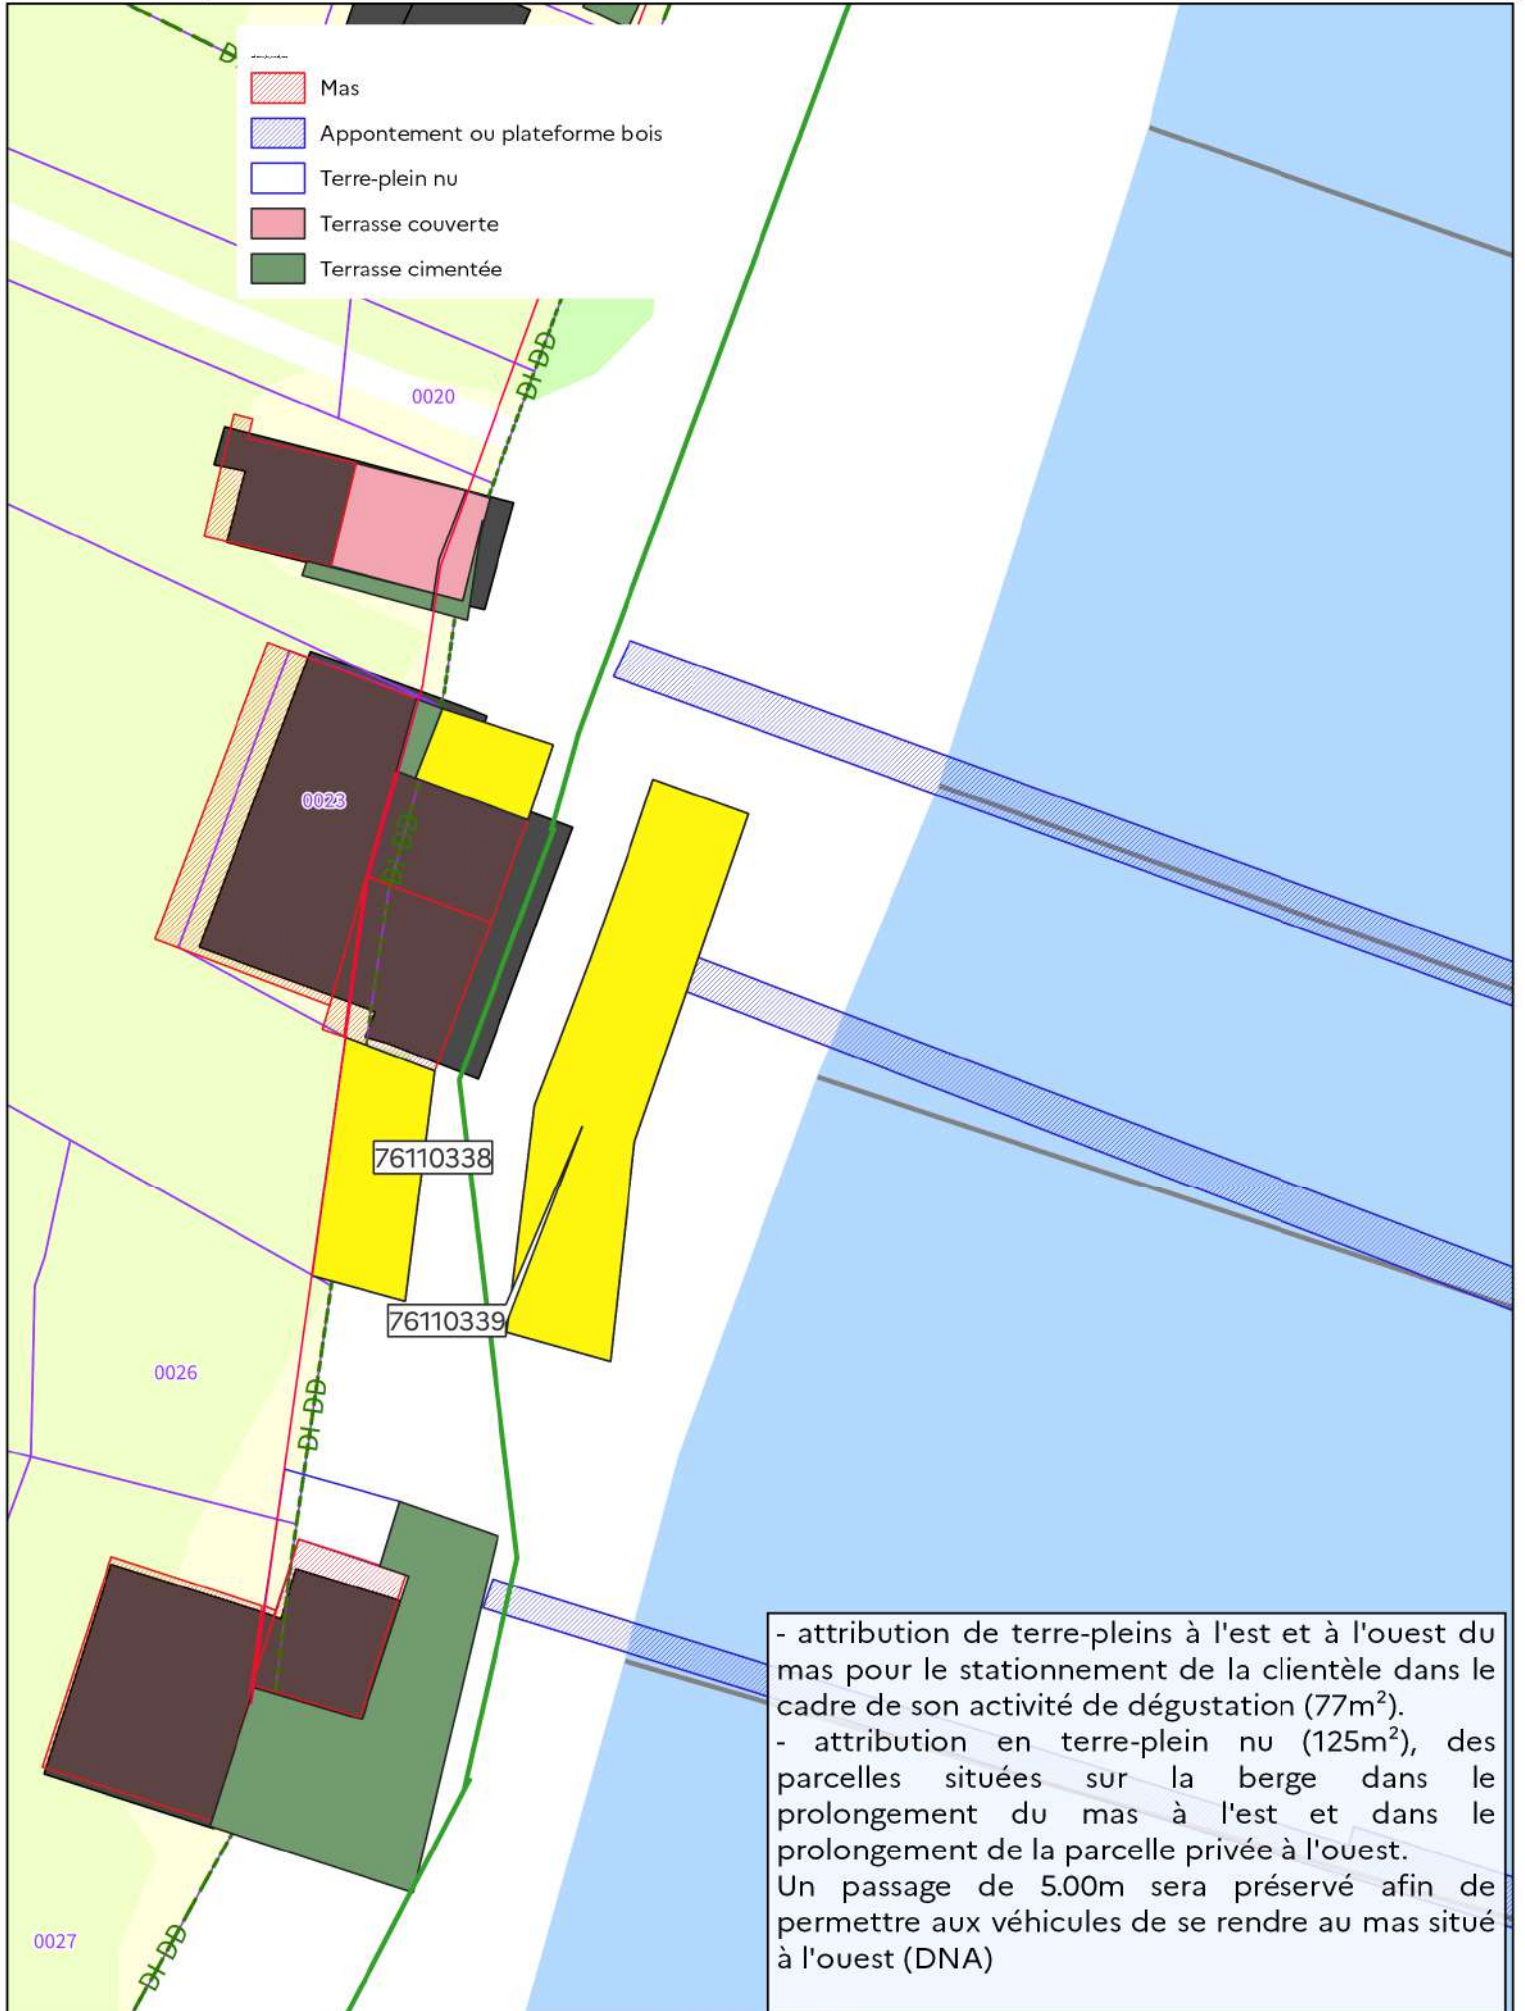

- attribution de terre-pleins à l'est et à l'ouest du mas pour le stationnement de la clientèle dans le cadre de son activité de dégustation (77m²).
- attribution en terre-plein nu (125m²), des parcelles situées sur la berge dans le prolongement du mas à l'est et dans le prolongement de la parcelle privée à l'ouest.
Un passage de 5.00m sera préservé afin de permettre aux véhicules de se rendre au mas situé à l'ouest (DNA)




Renouvellement proposé jusqu'au 02/05/2034
Dans de le cadre de la substitution

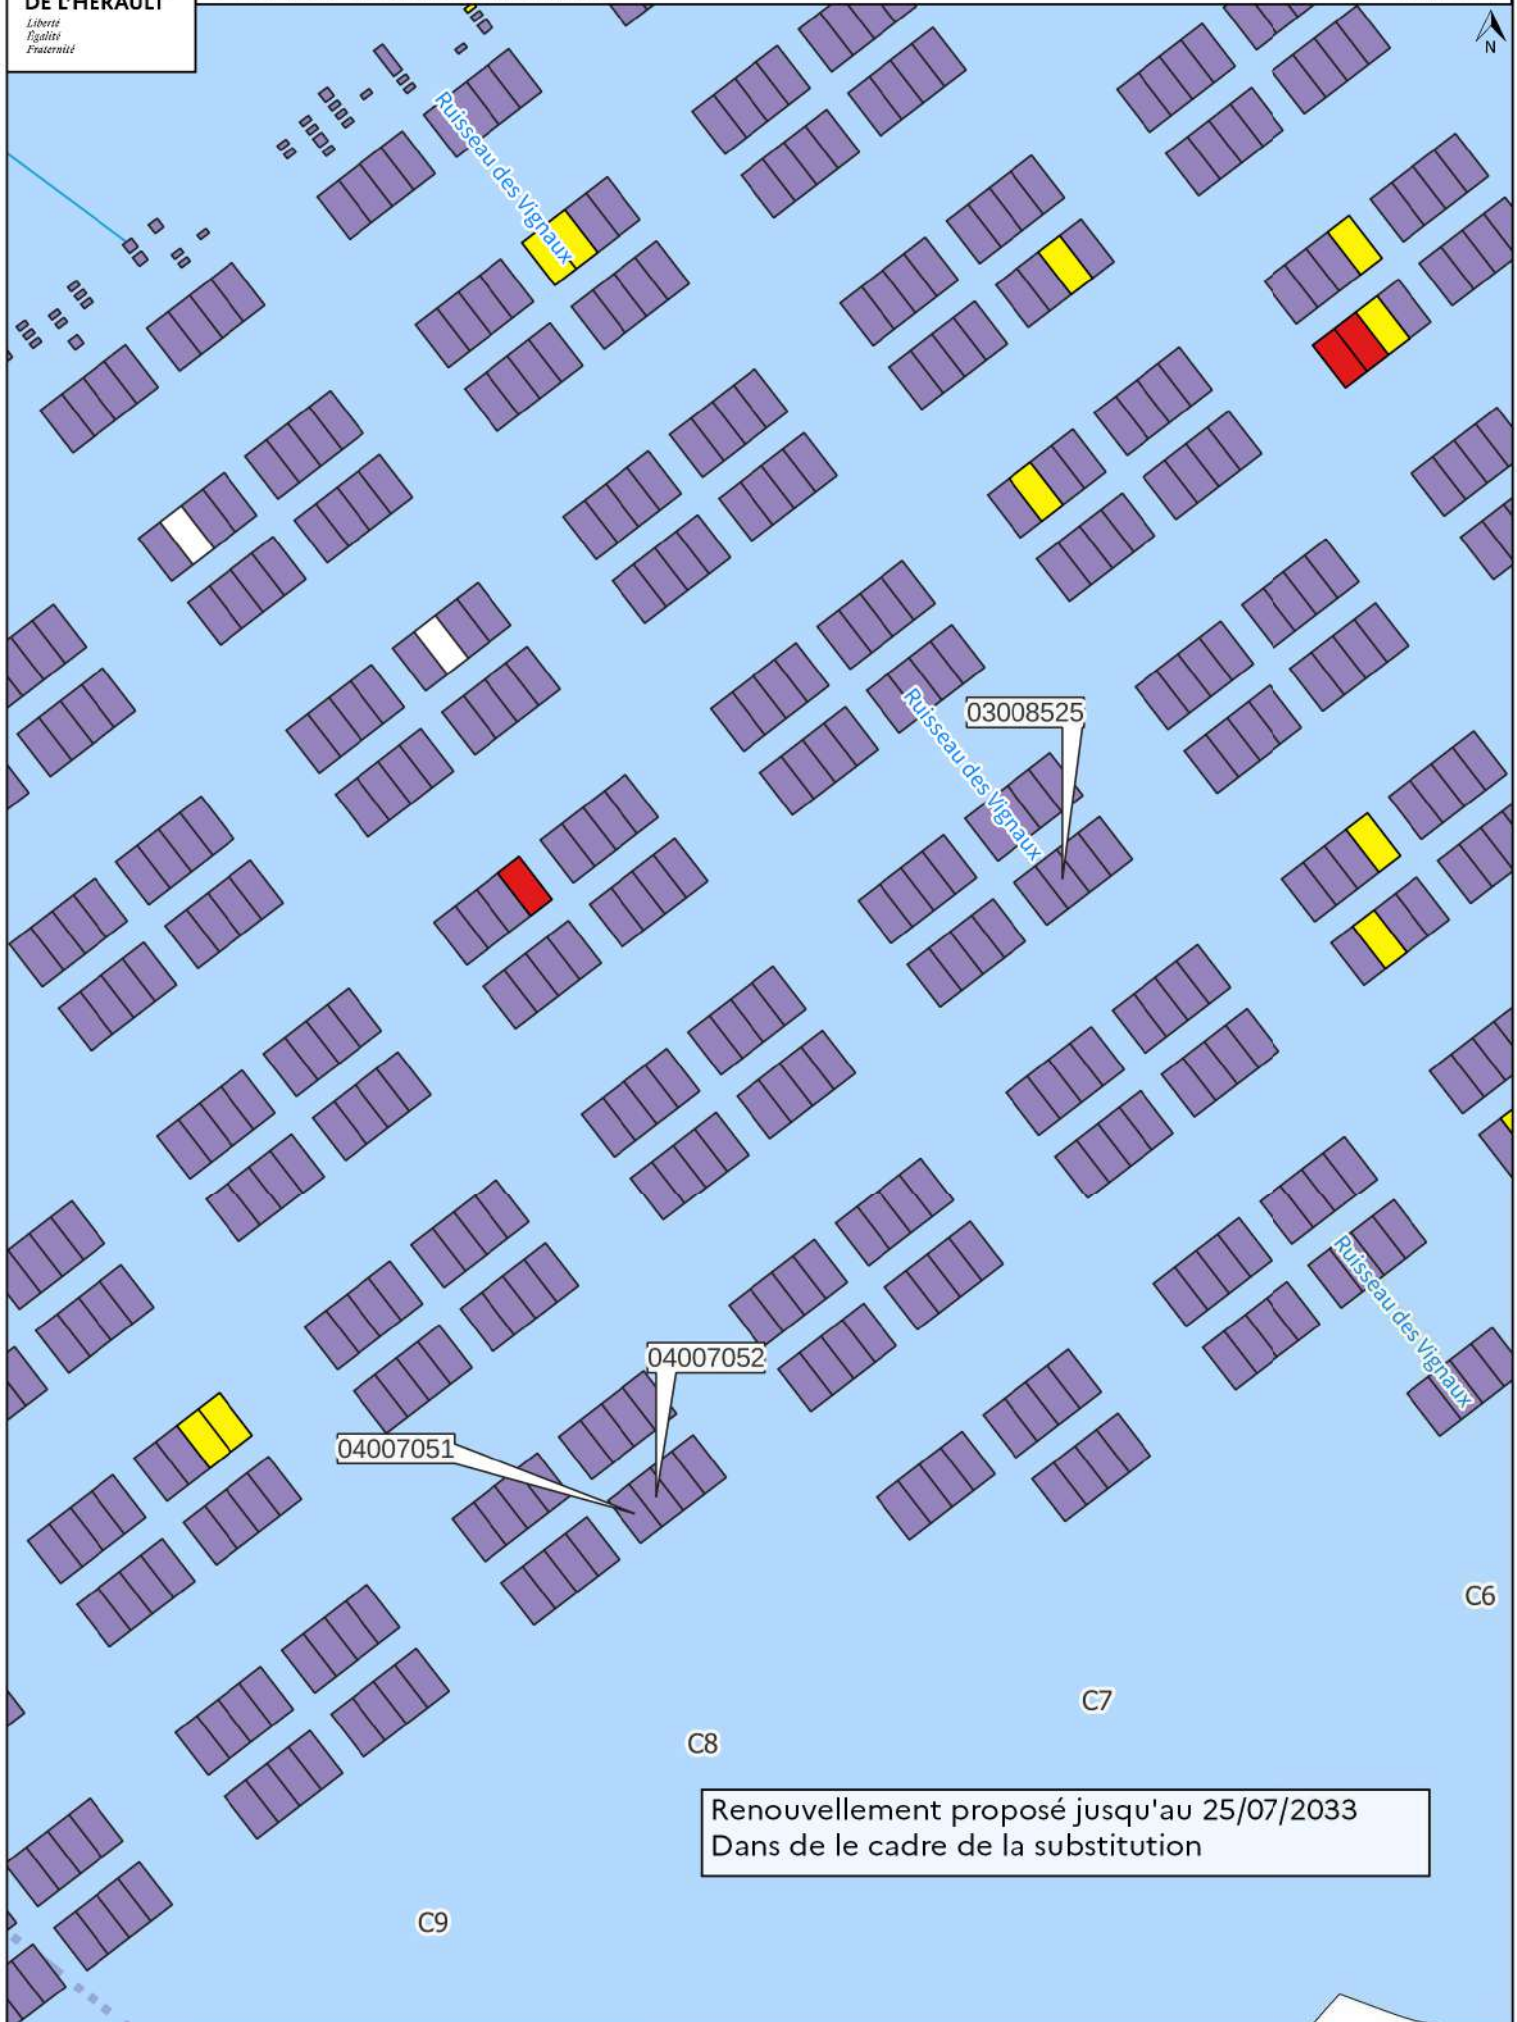


Renouvellement proposé jusqu'au 25/07/2033
Dans de le cadre de la substitution

- Mas
- Appontement ou plateforme bois
- Portique
- Terrasse couverte
- Terrasse cimentée

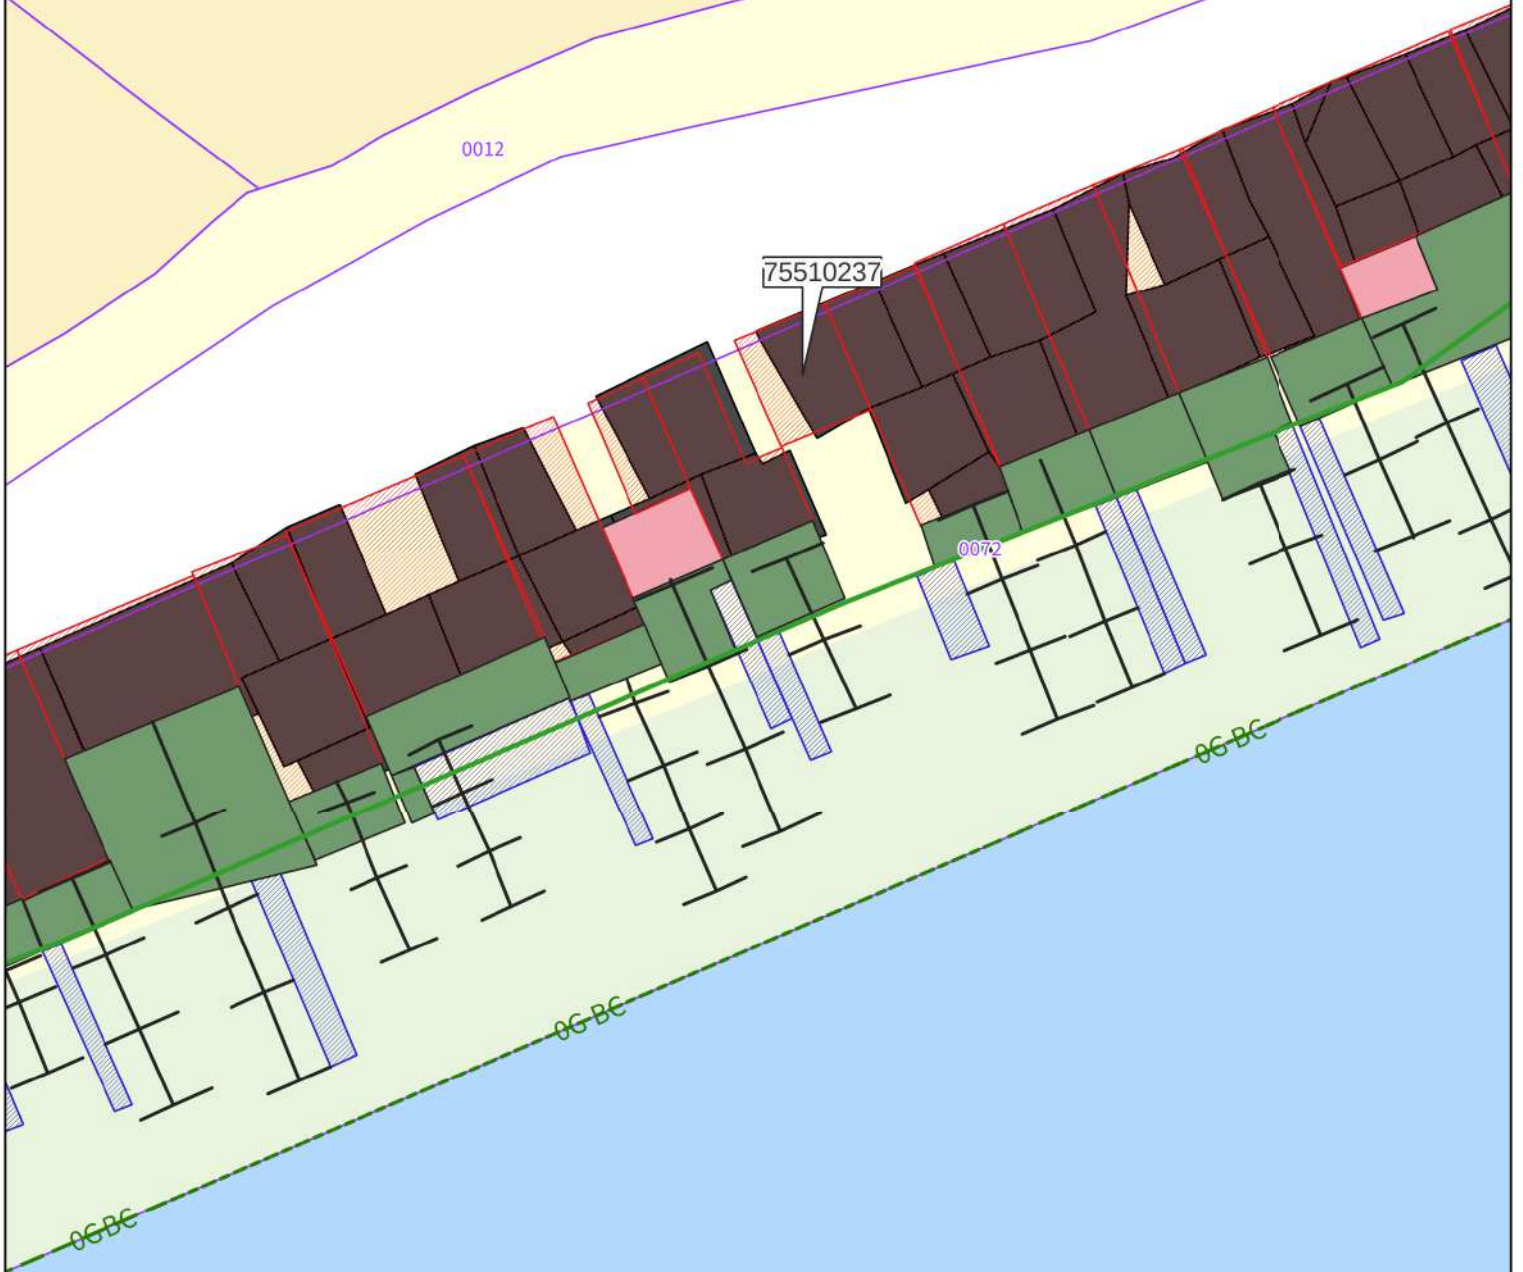



Demande de création du mas 75510237 de 50 m²
(en remplacement de cette partie de mas en mauvais état)


-  Mas
-  Appontement ou plateforme bois
-  Terre-plein nu
-  Portique
-  Terrasse couverte
-  Terrasse cimentée

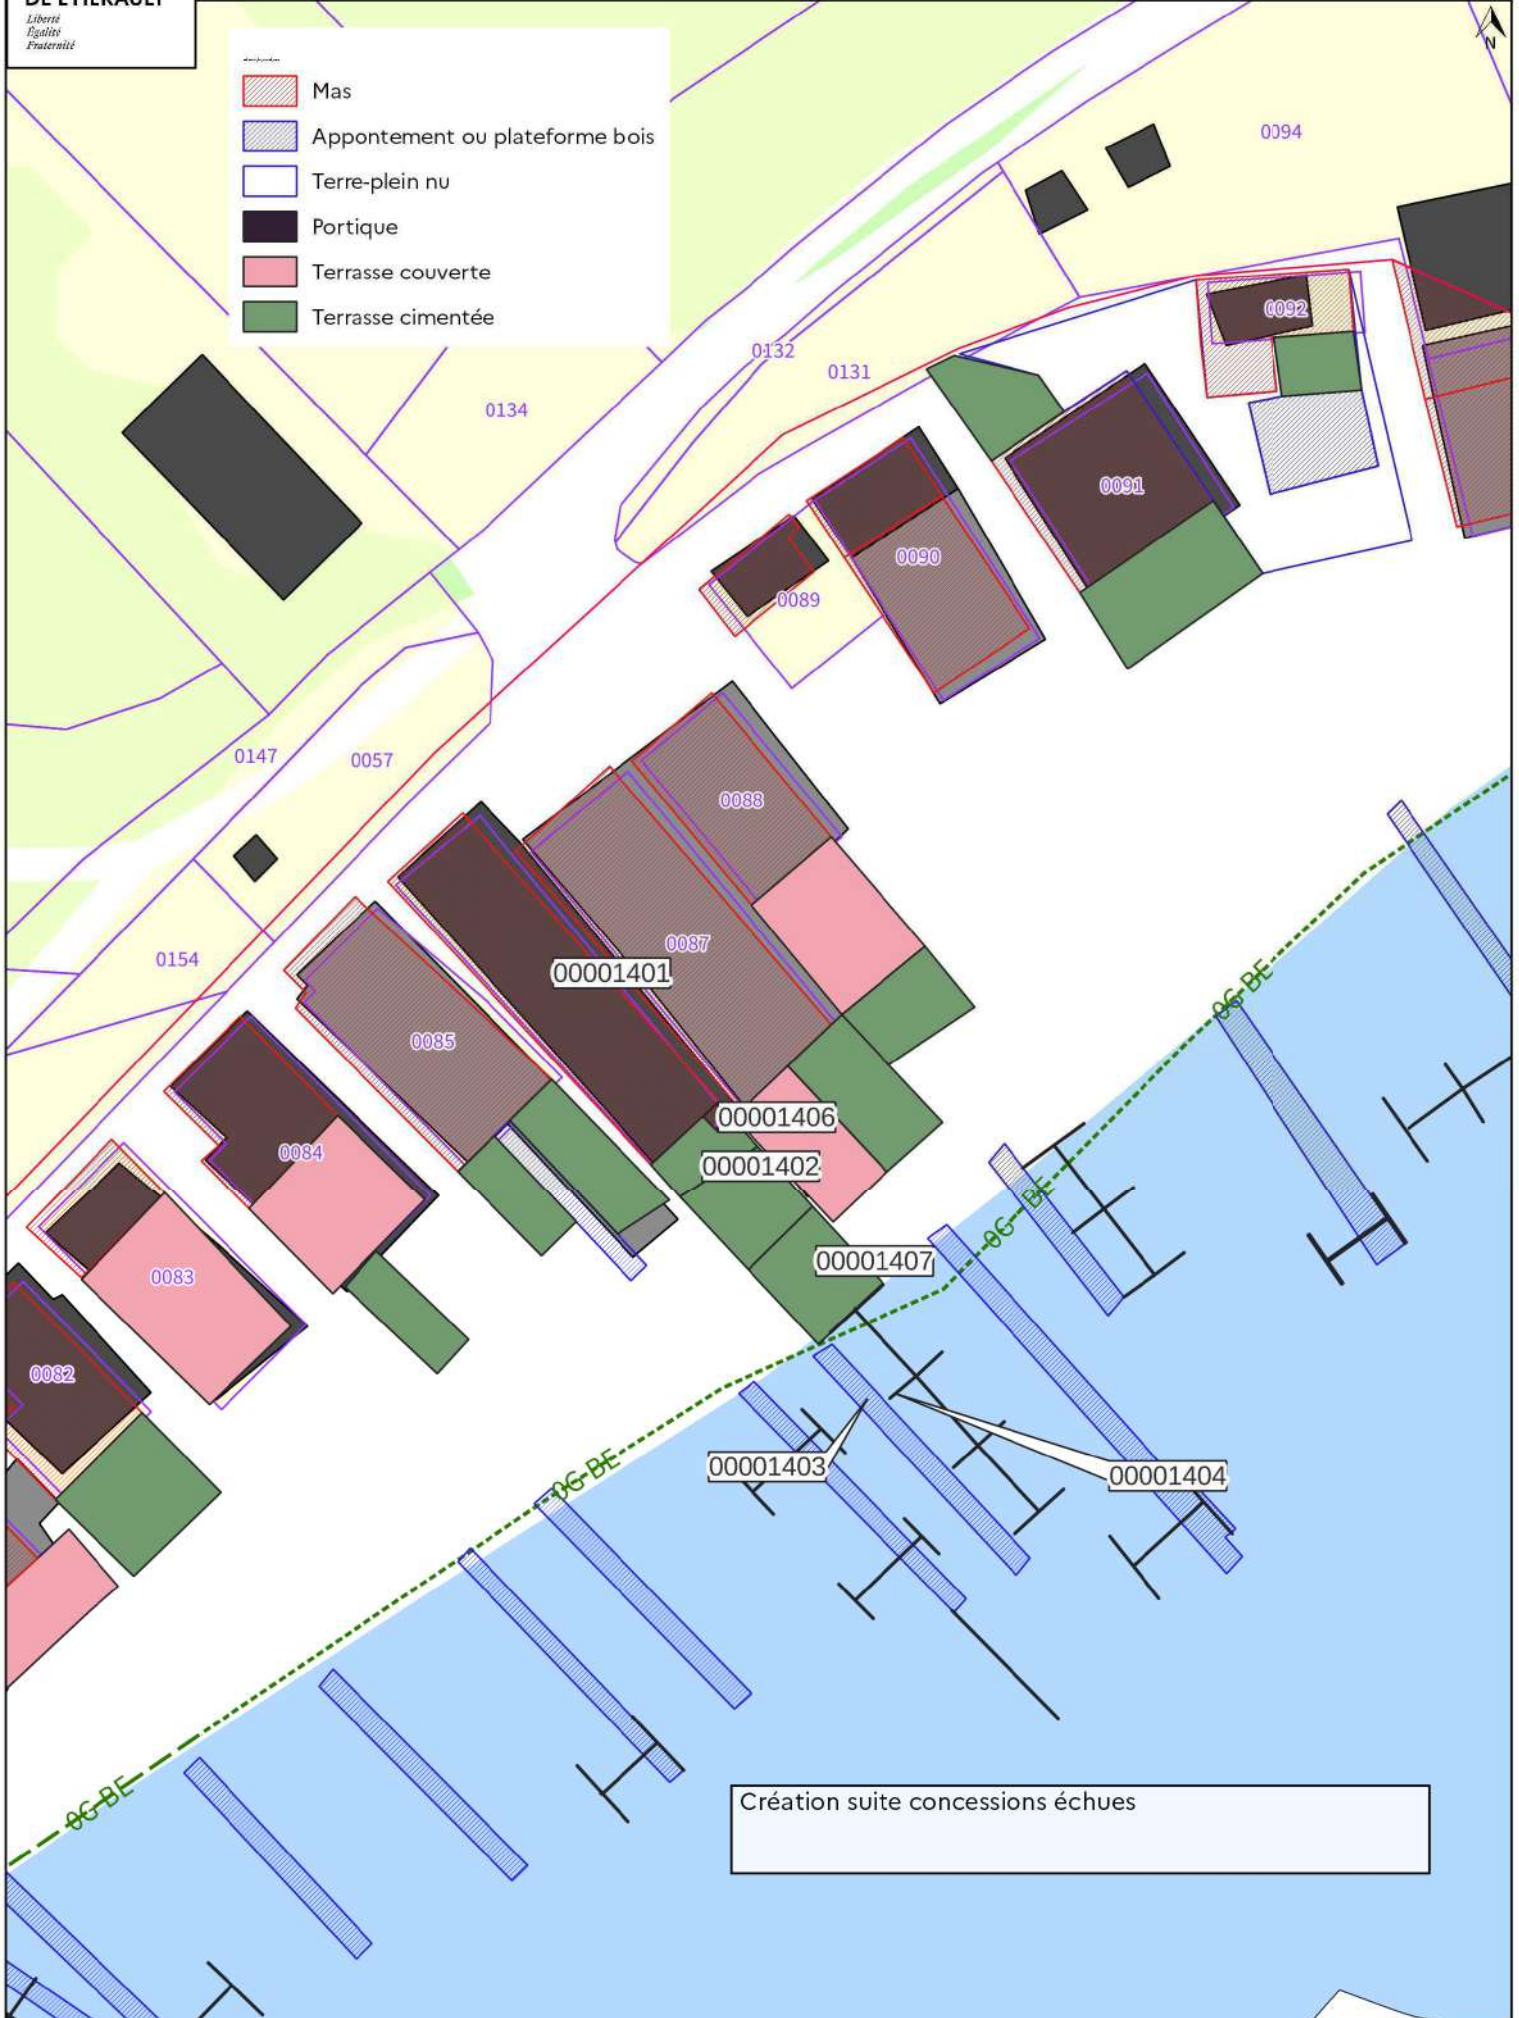


Création suite concessions échuës

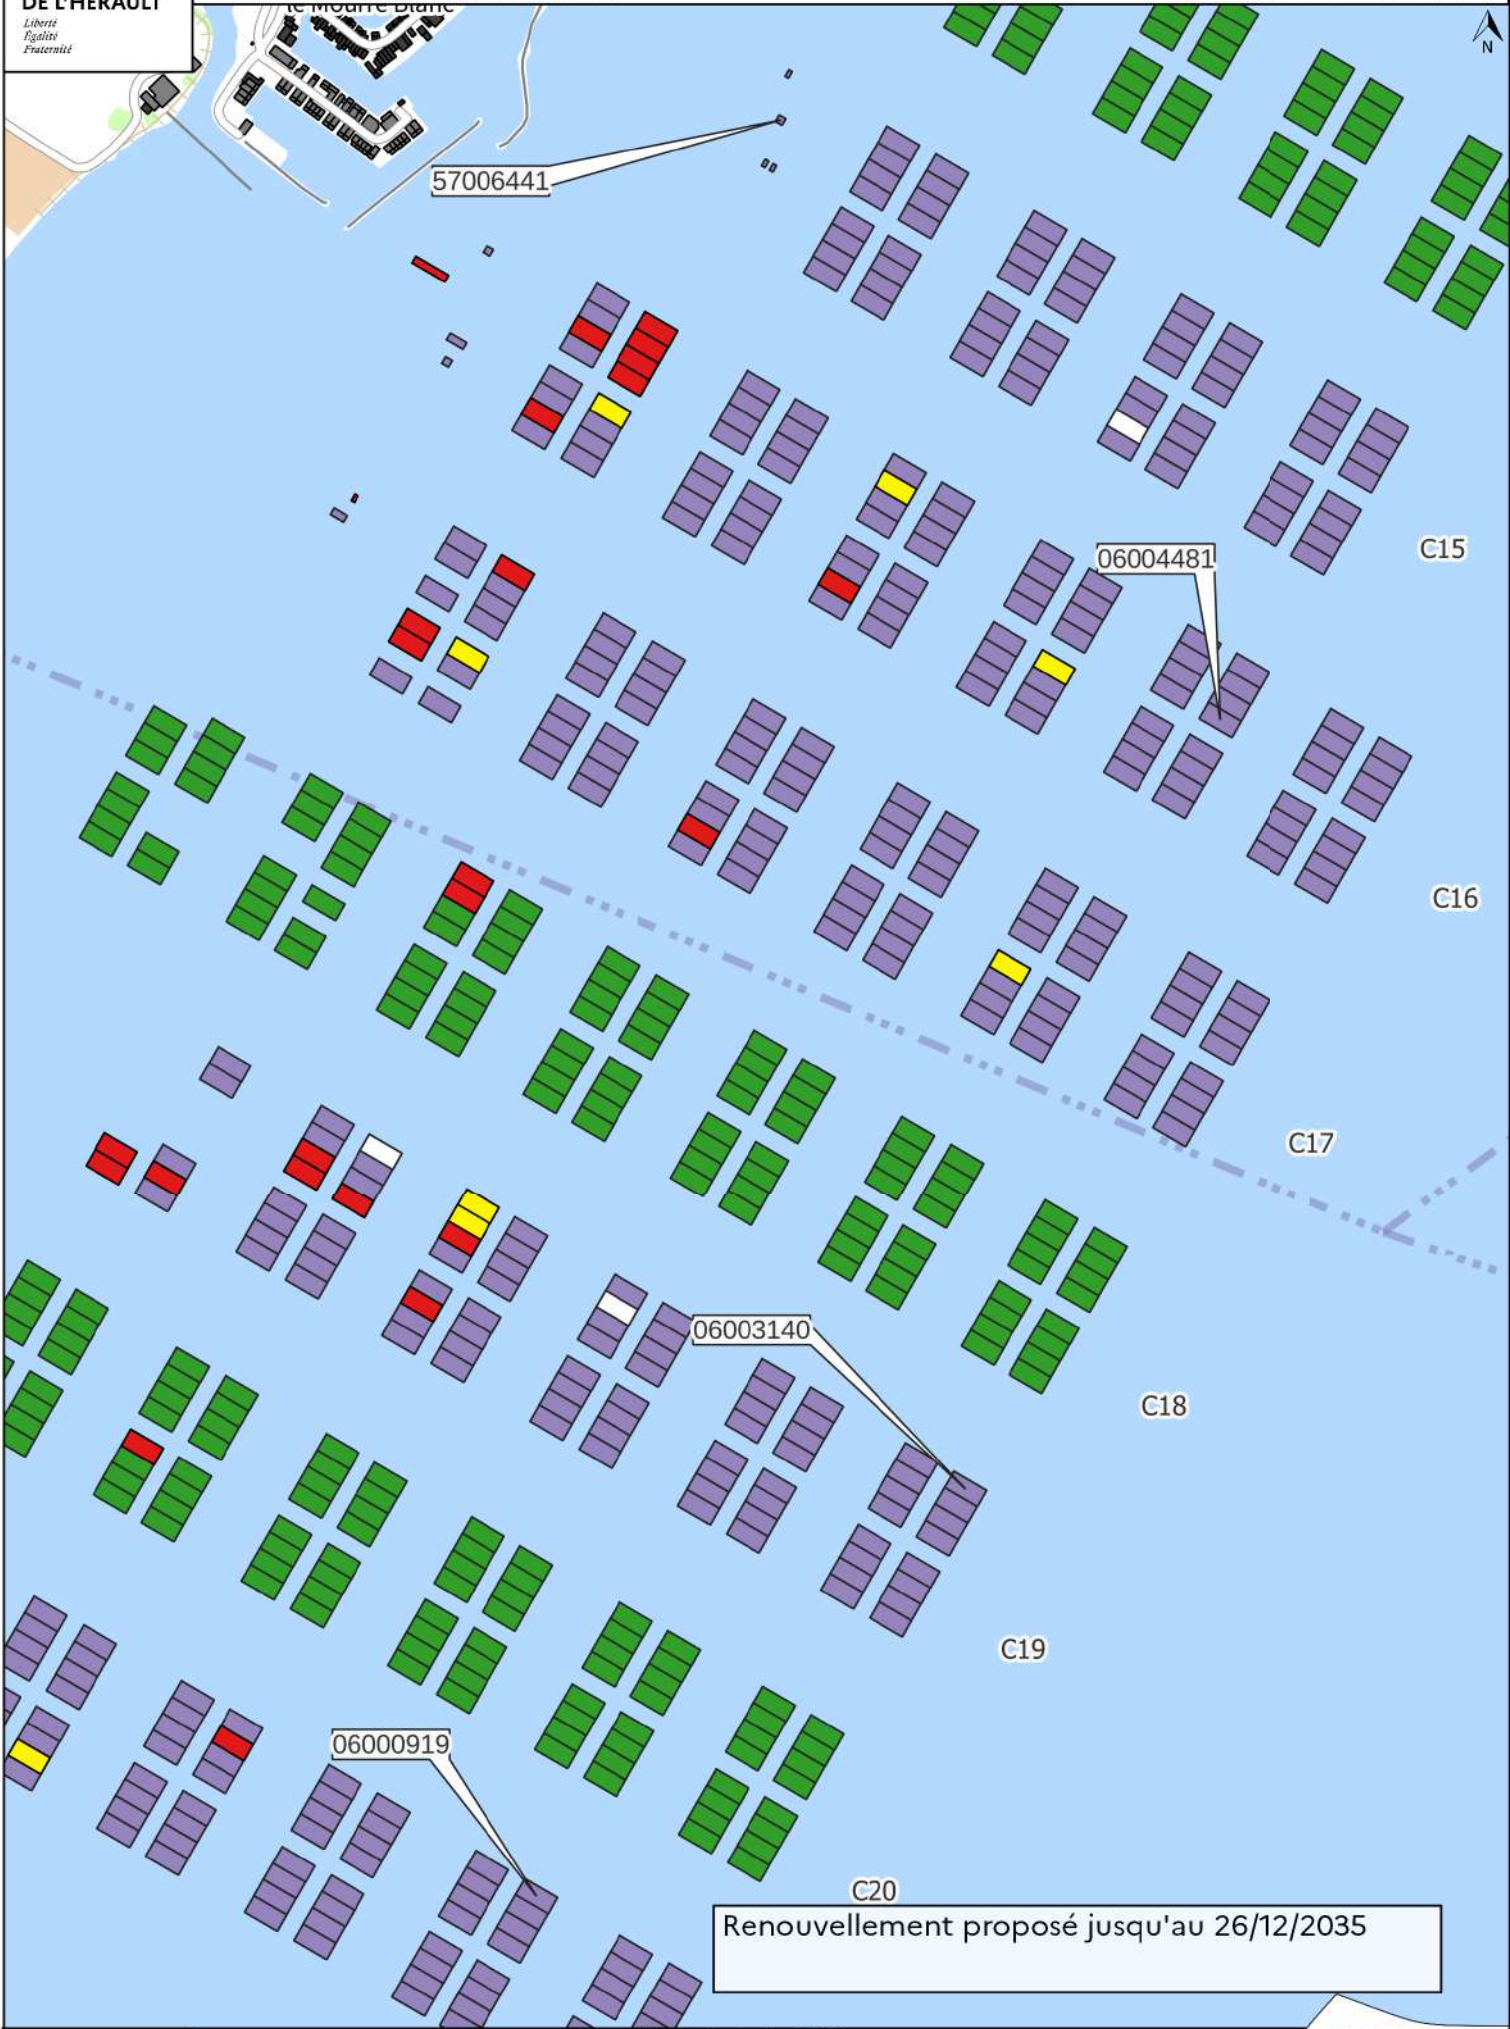

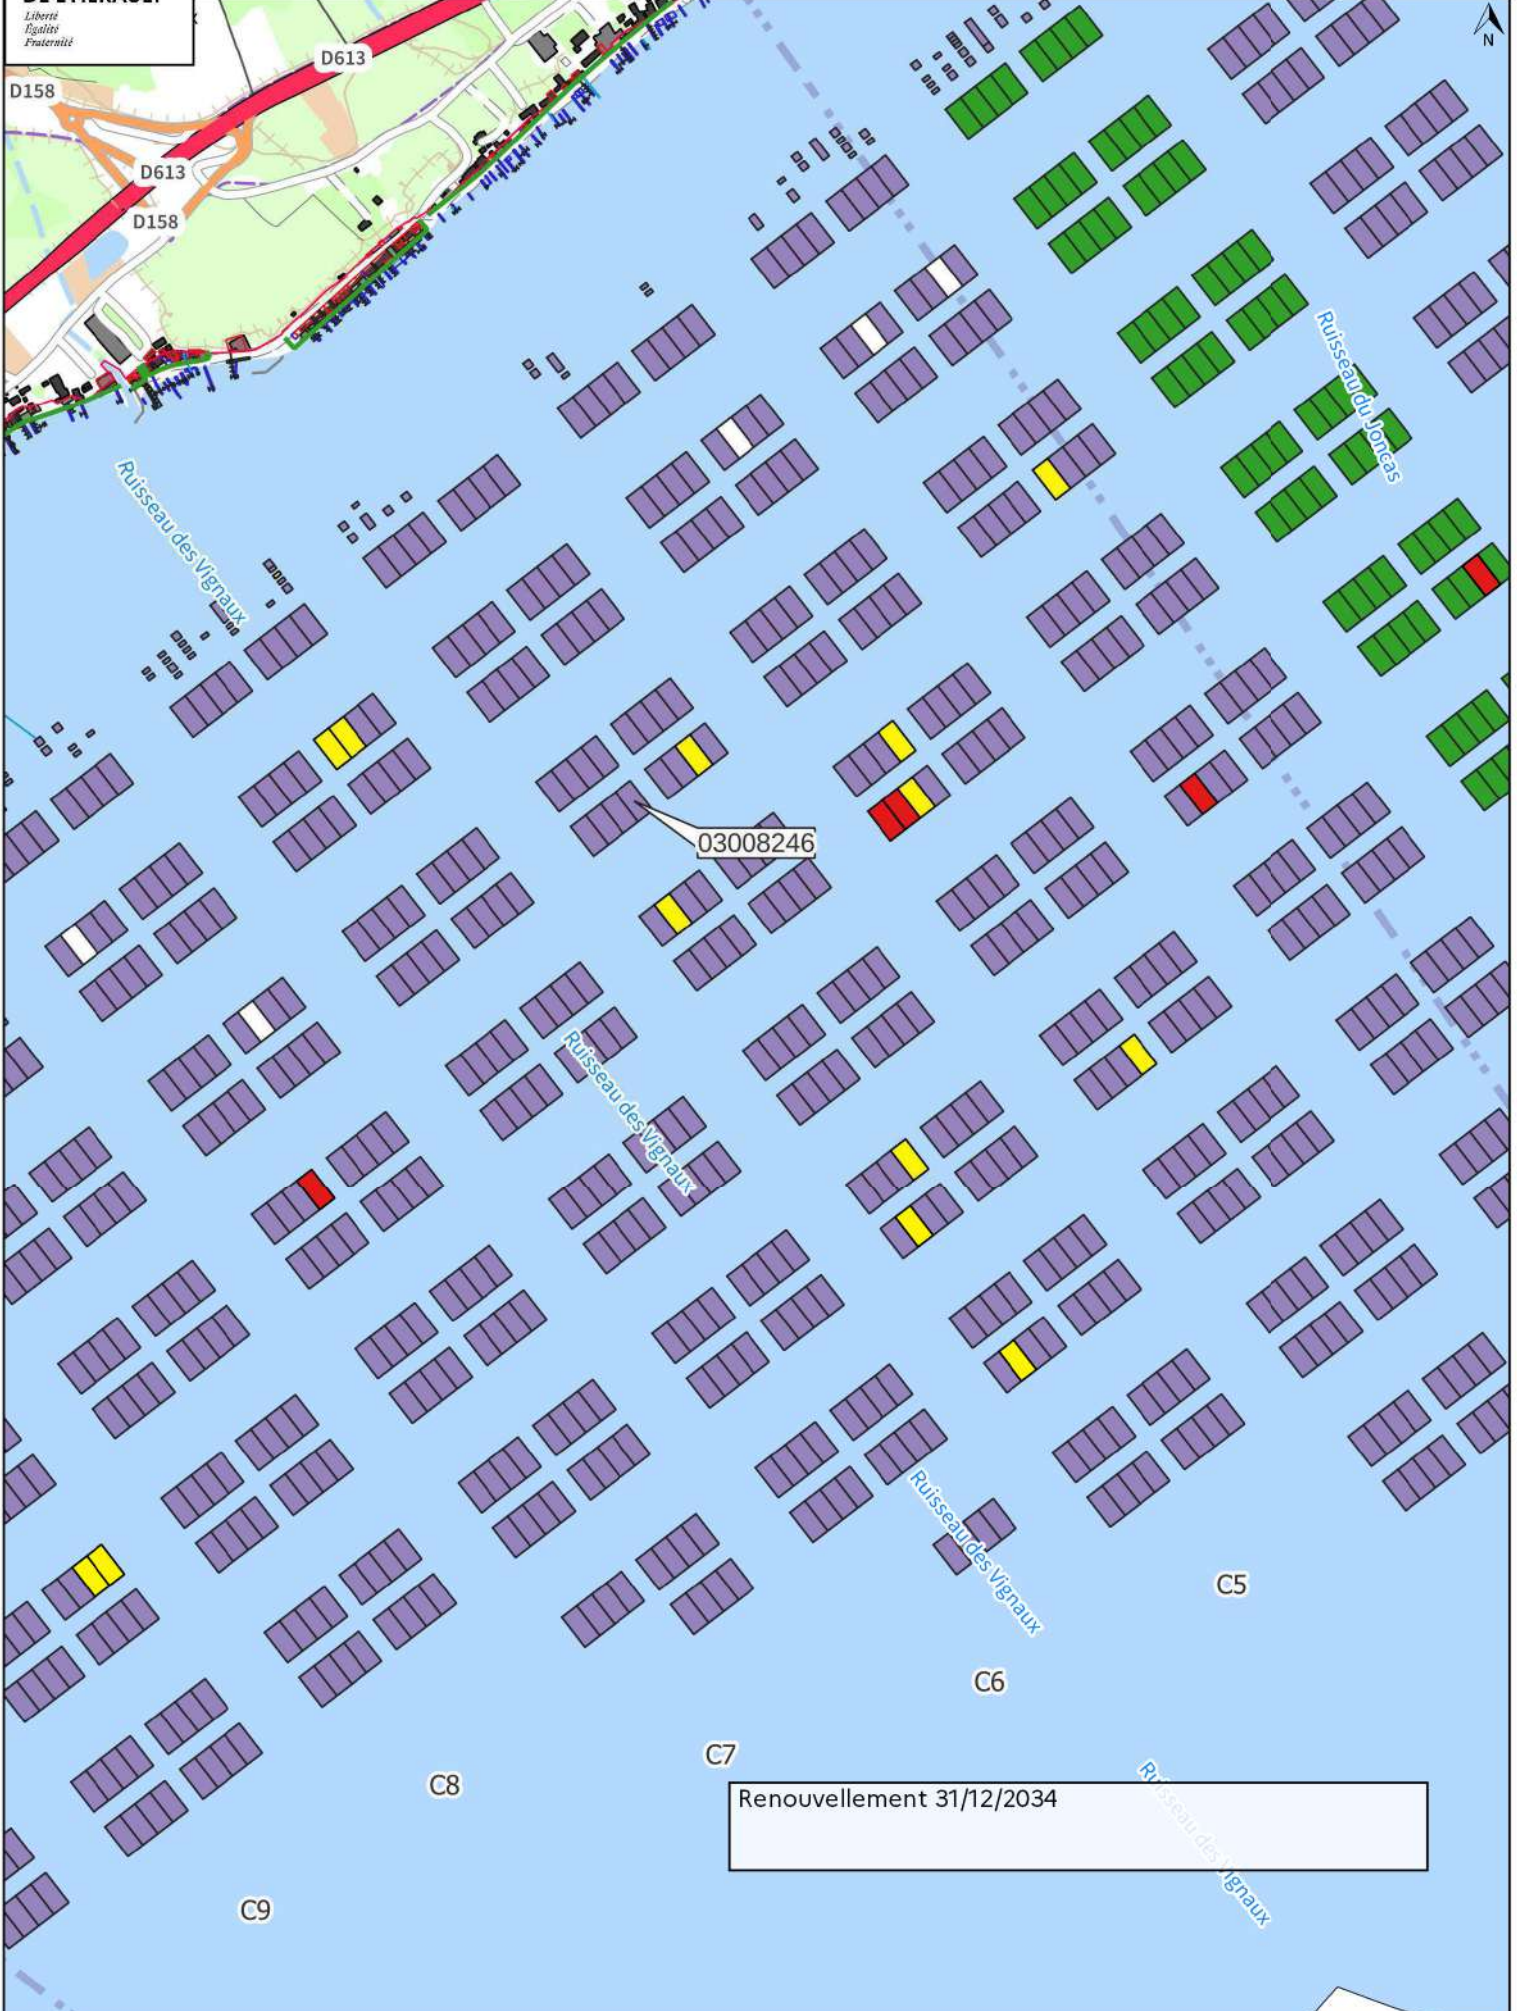

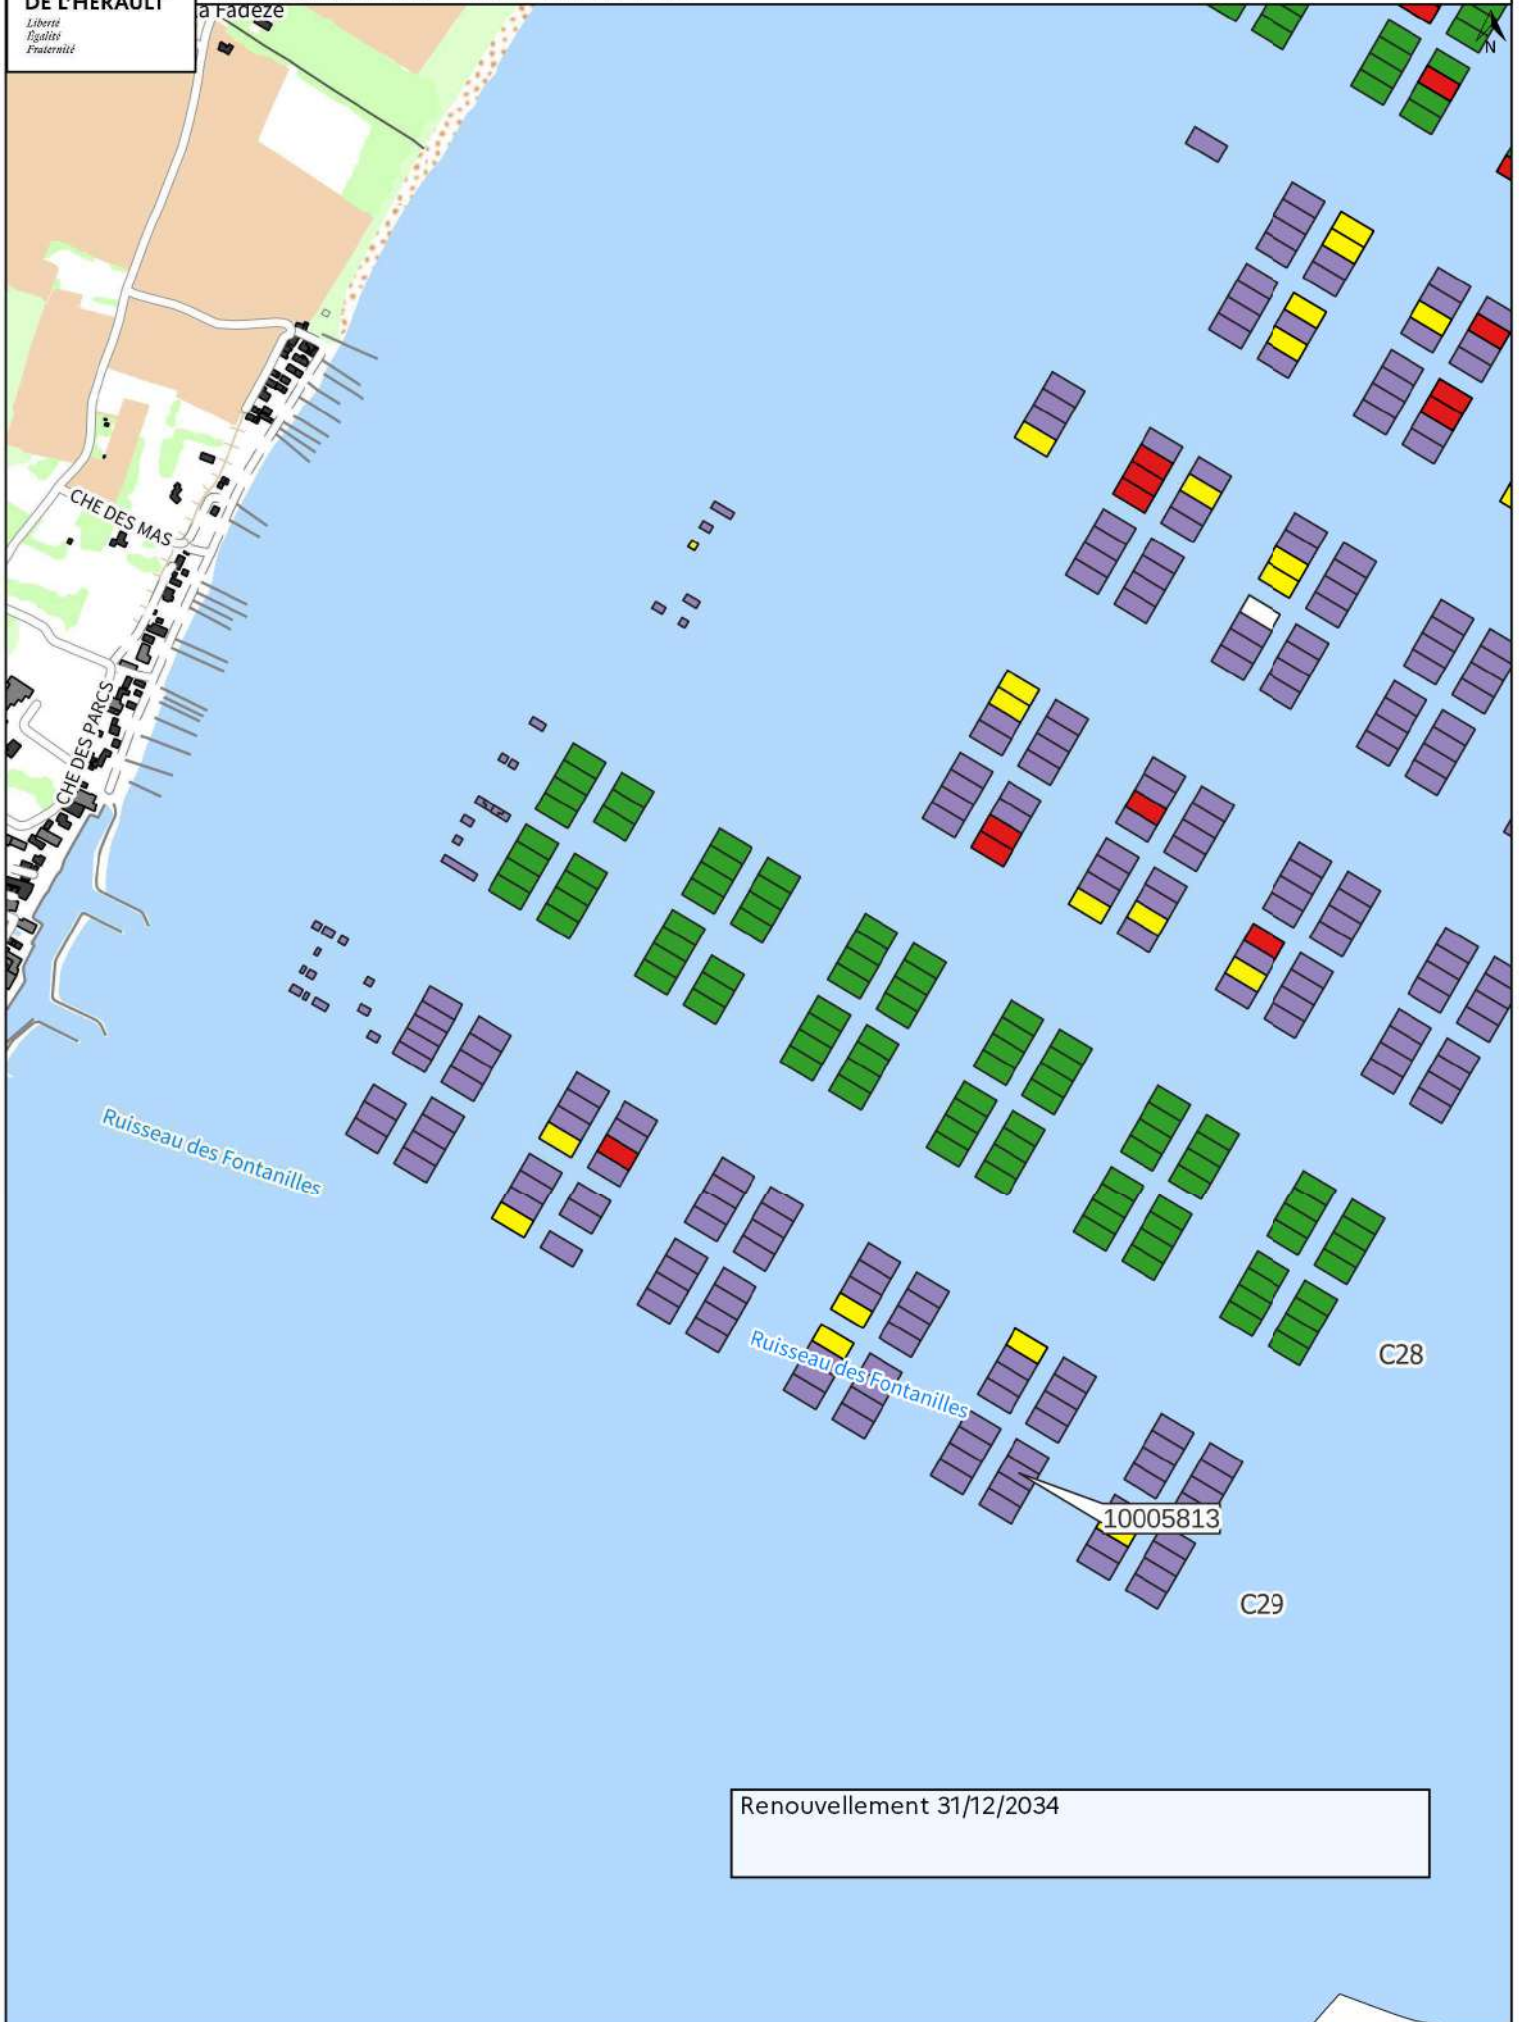

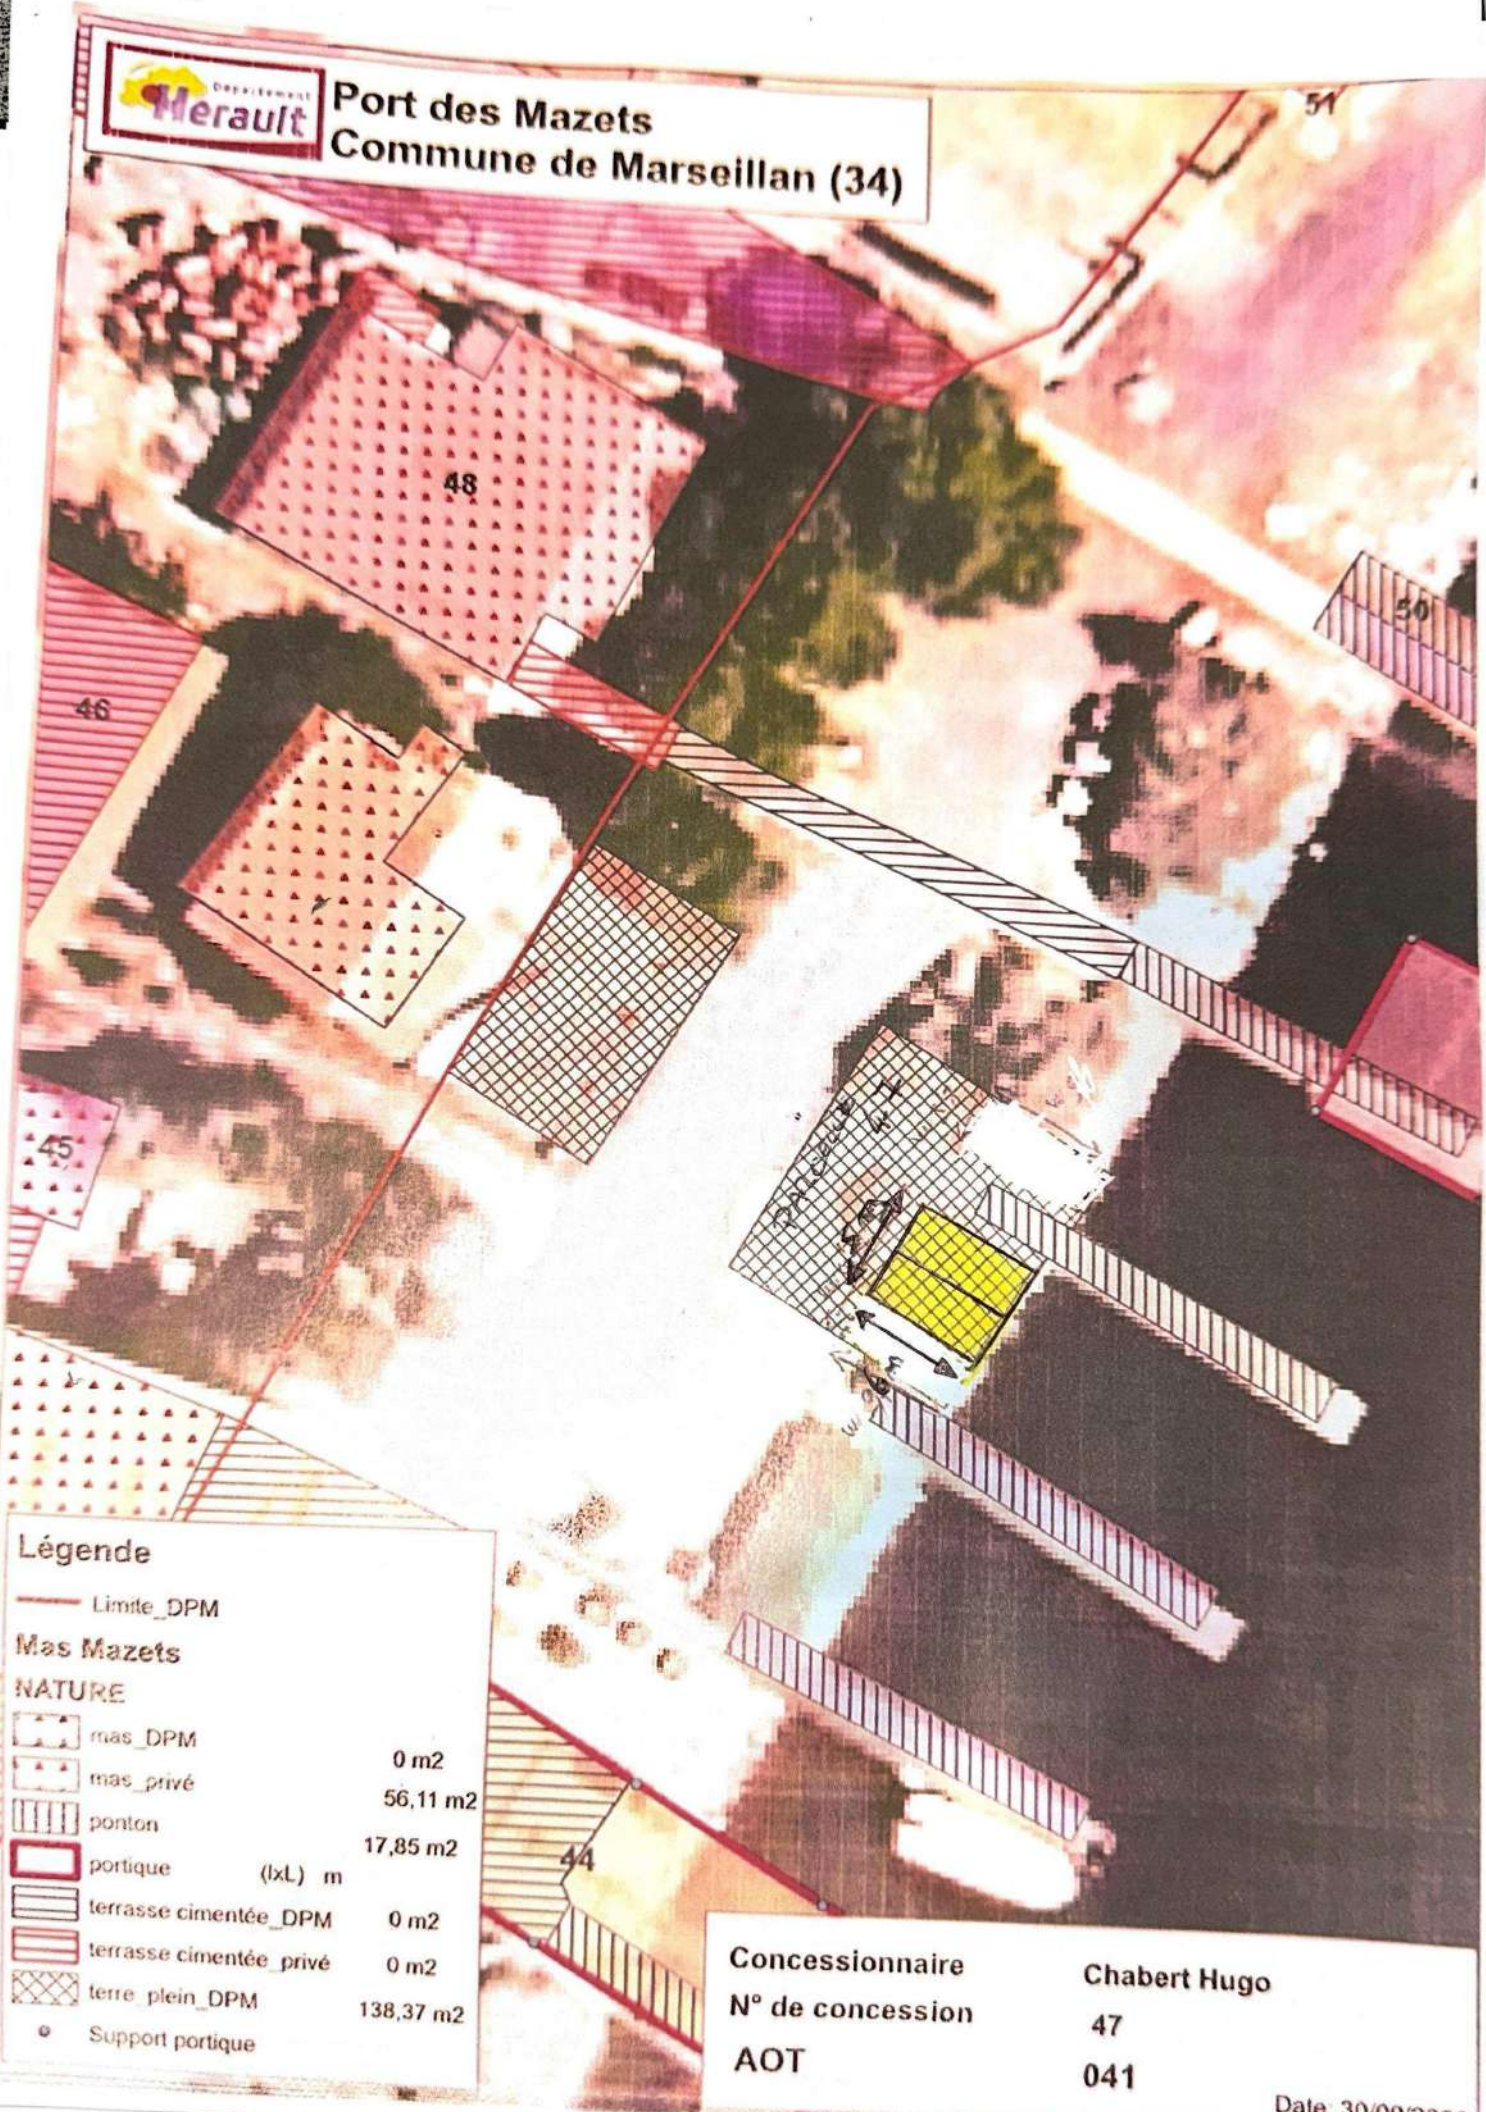

Légende

— Limite_DPM

Mas Mazets

NATURE

	mas_DPM	0 m2
	mas_privé	56,11 m2
	ponton	17,85 m2
	portique (lxL) m	
	terrasse cimentée_DPM	0 m2
	terrasse cimentée_privé	0 m2
	terre plein_DPM	138,37 m2
	Support portique	


Concessionnaire
N° de concession
AOT

Chabert Hugo
47
041

- Mas
- Appontement ou plateforme bois
- Terre-plein nu
- Portique
- Terrasse couverte
- Terrasse cimentée




Renouvellement proposé jusqu'au 18/04/2038

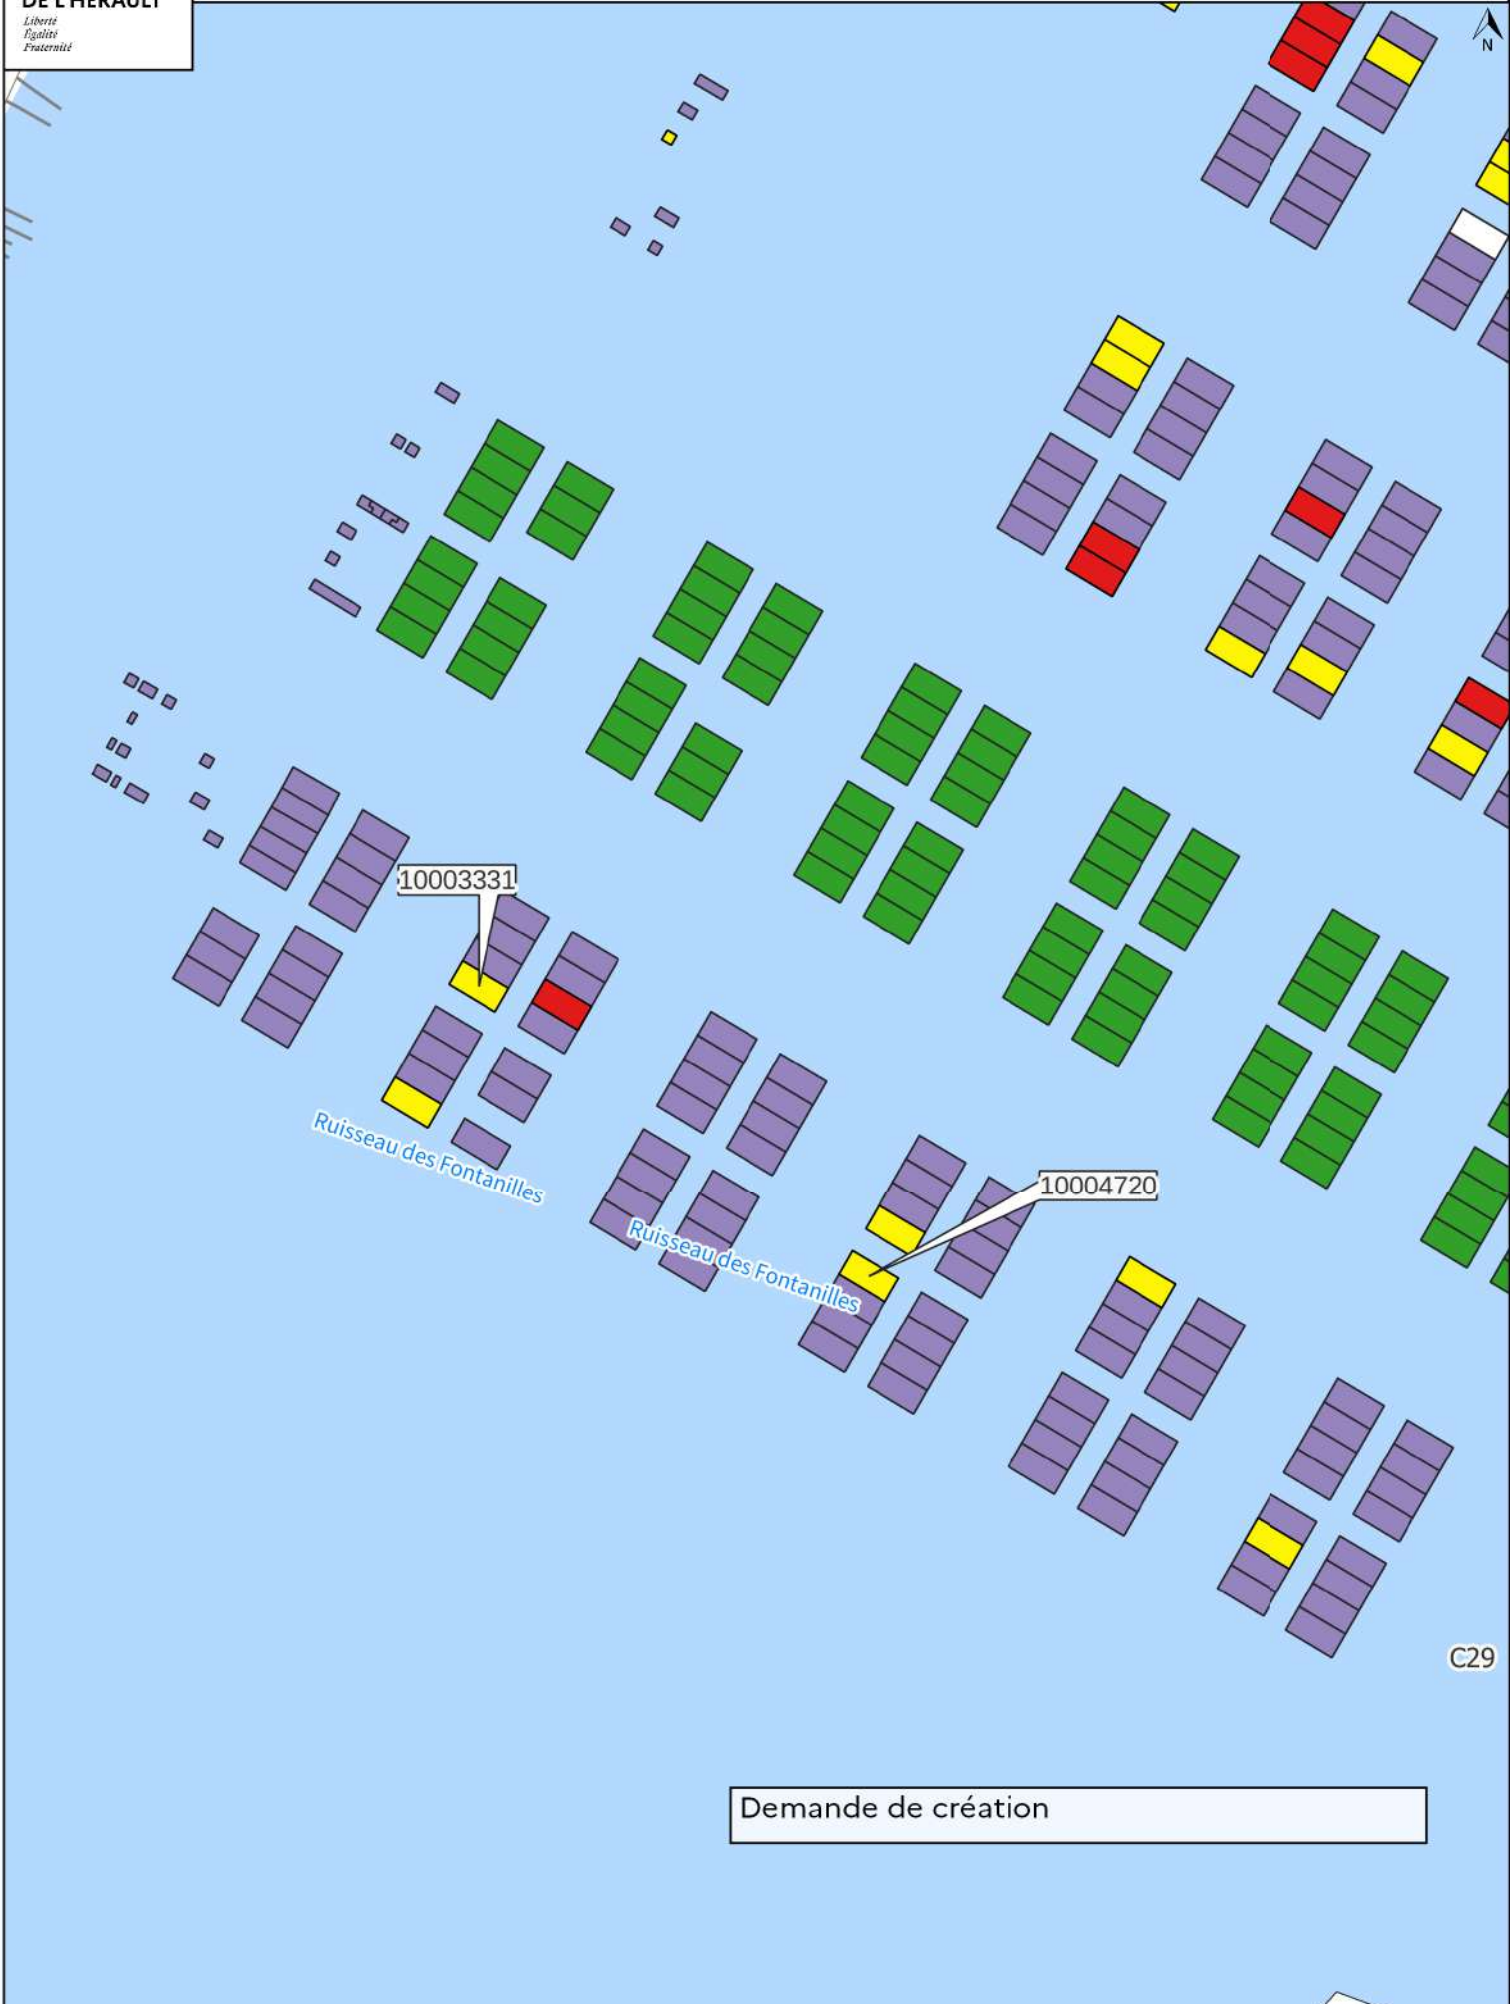

Demande de création

C29

- Mas
- Appontement ou plateforme bois
- Terre-plein nu
- Portique
- Terrasse couverte
- Terrasse cimentée

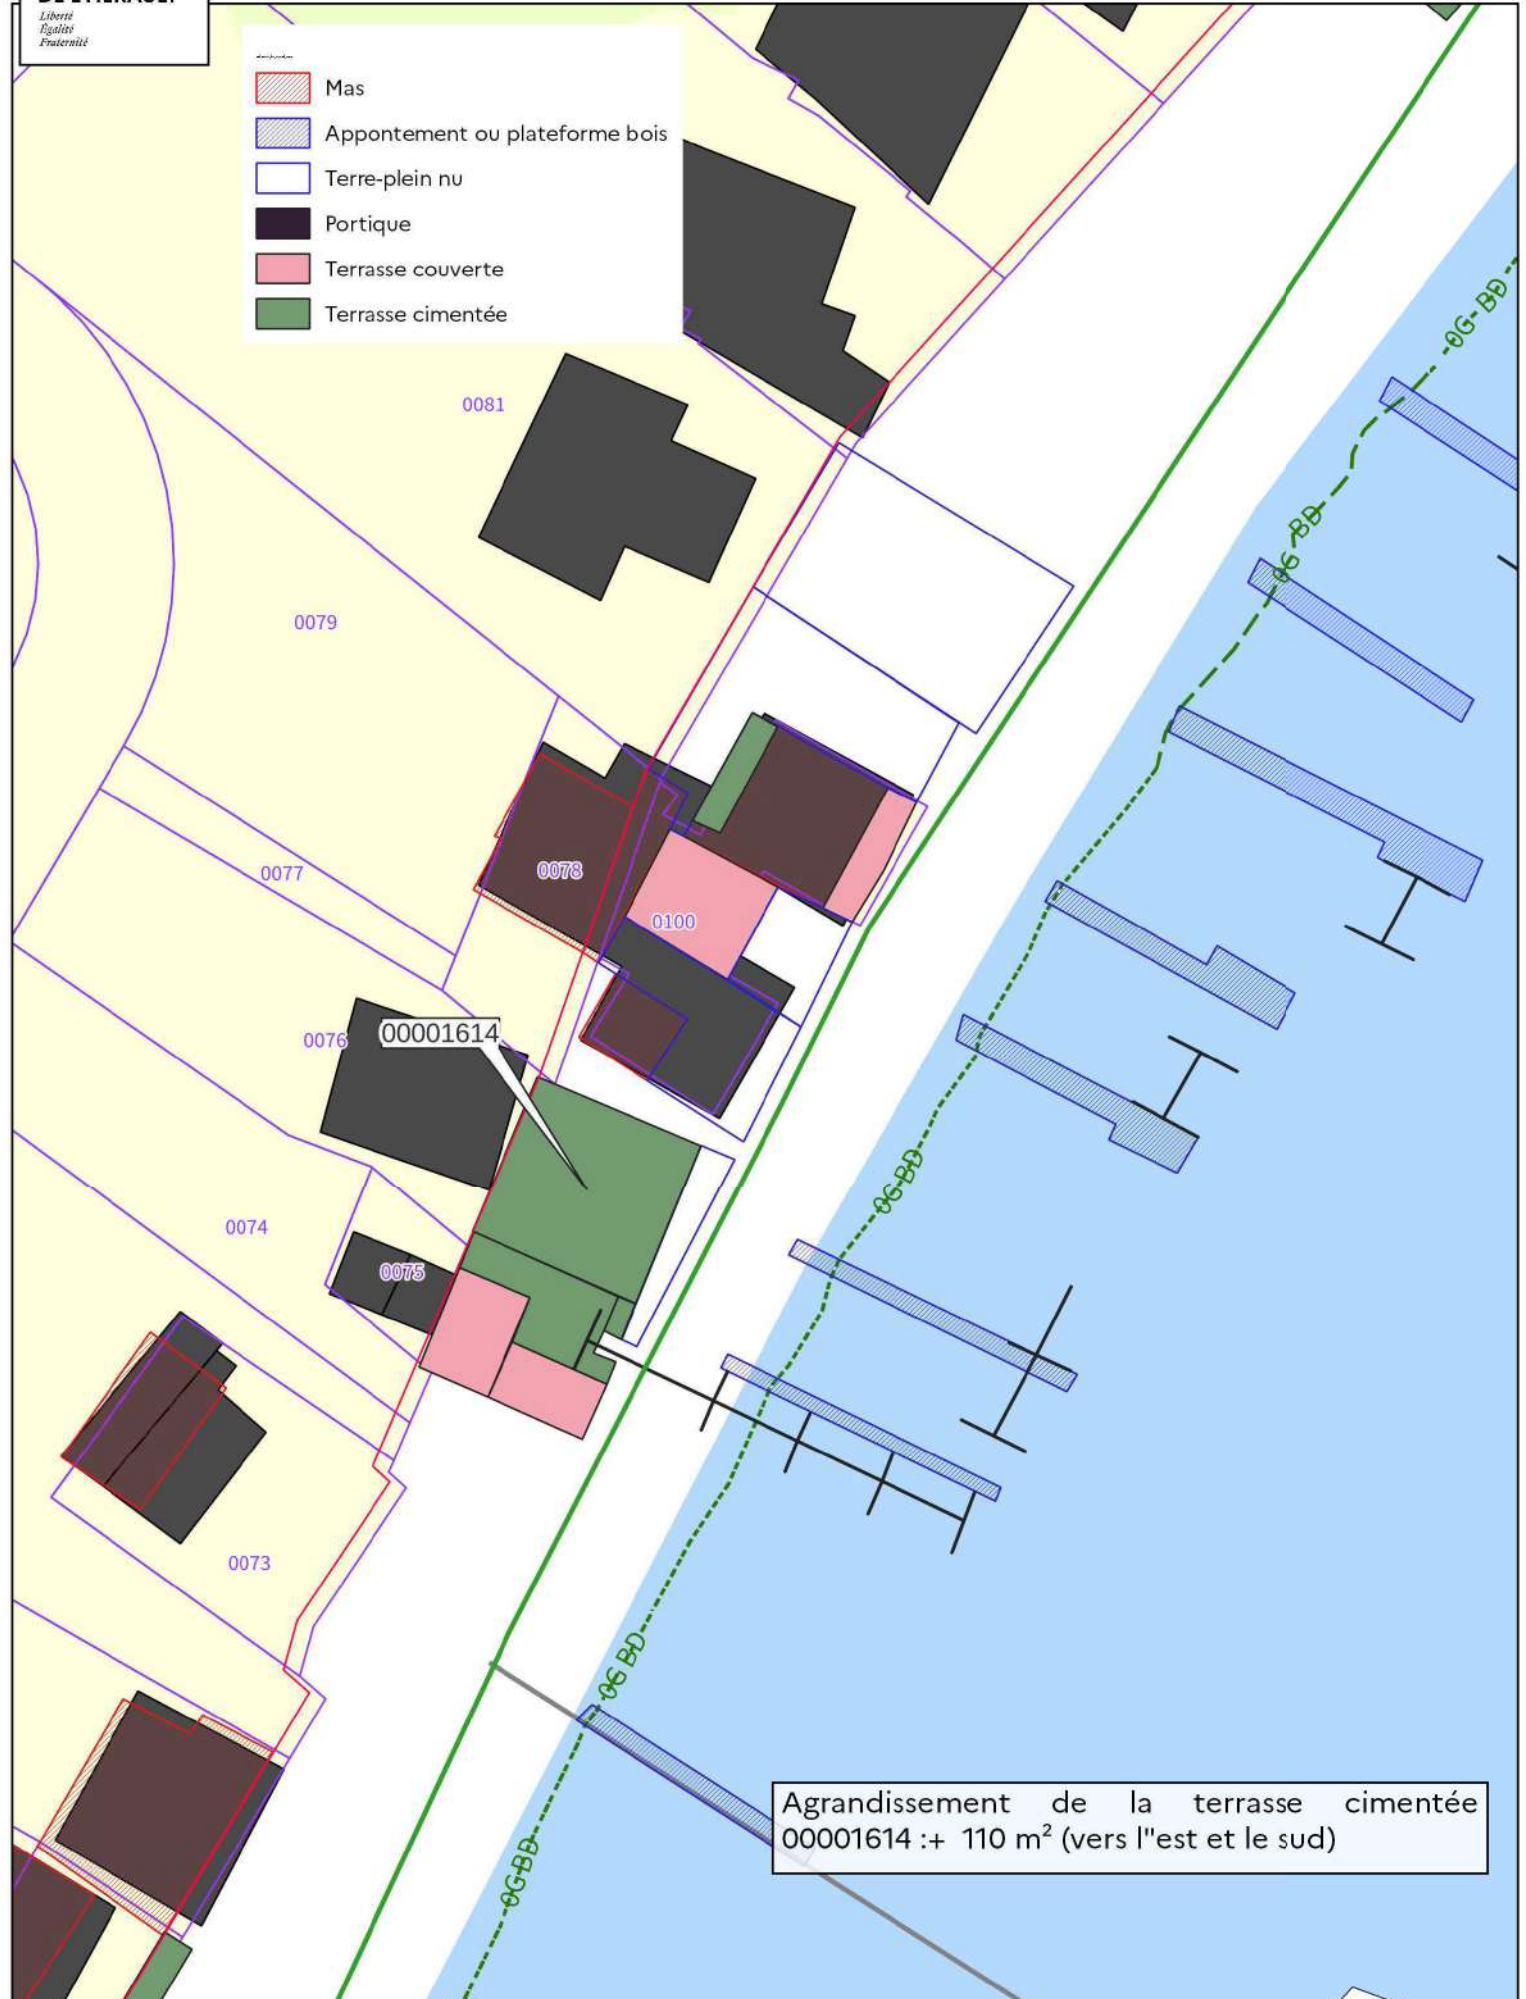


Agrandissement de la terrasse cimentée
00001614 :+ 110 m² (vers l'est et le sud)

- Mas
- Appontement ou plateforme bois
- Terre-plein nu
- Prise d'eau
- Rails
- Portique
- Terrasse couverte
- Terrasse cimentée





Agrandissement de la terrasse 00002612 :+ 14 m² (vers l'est) et transformation de la terrasse cimentée en terrasse couverte

- Mas
- Appontement ou plateforme bois
- Terre-plein nu
- Portique
- Terrasse couverte
- Terrasse cimentée

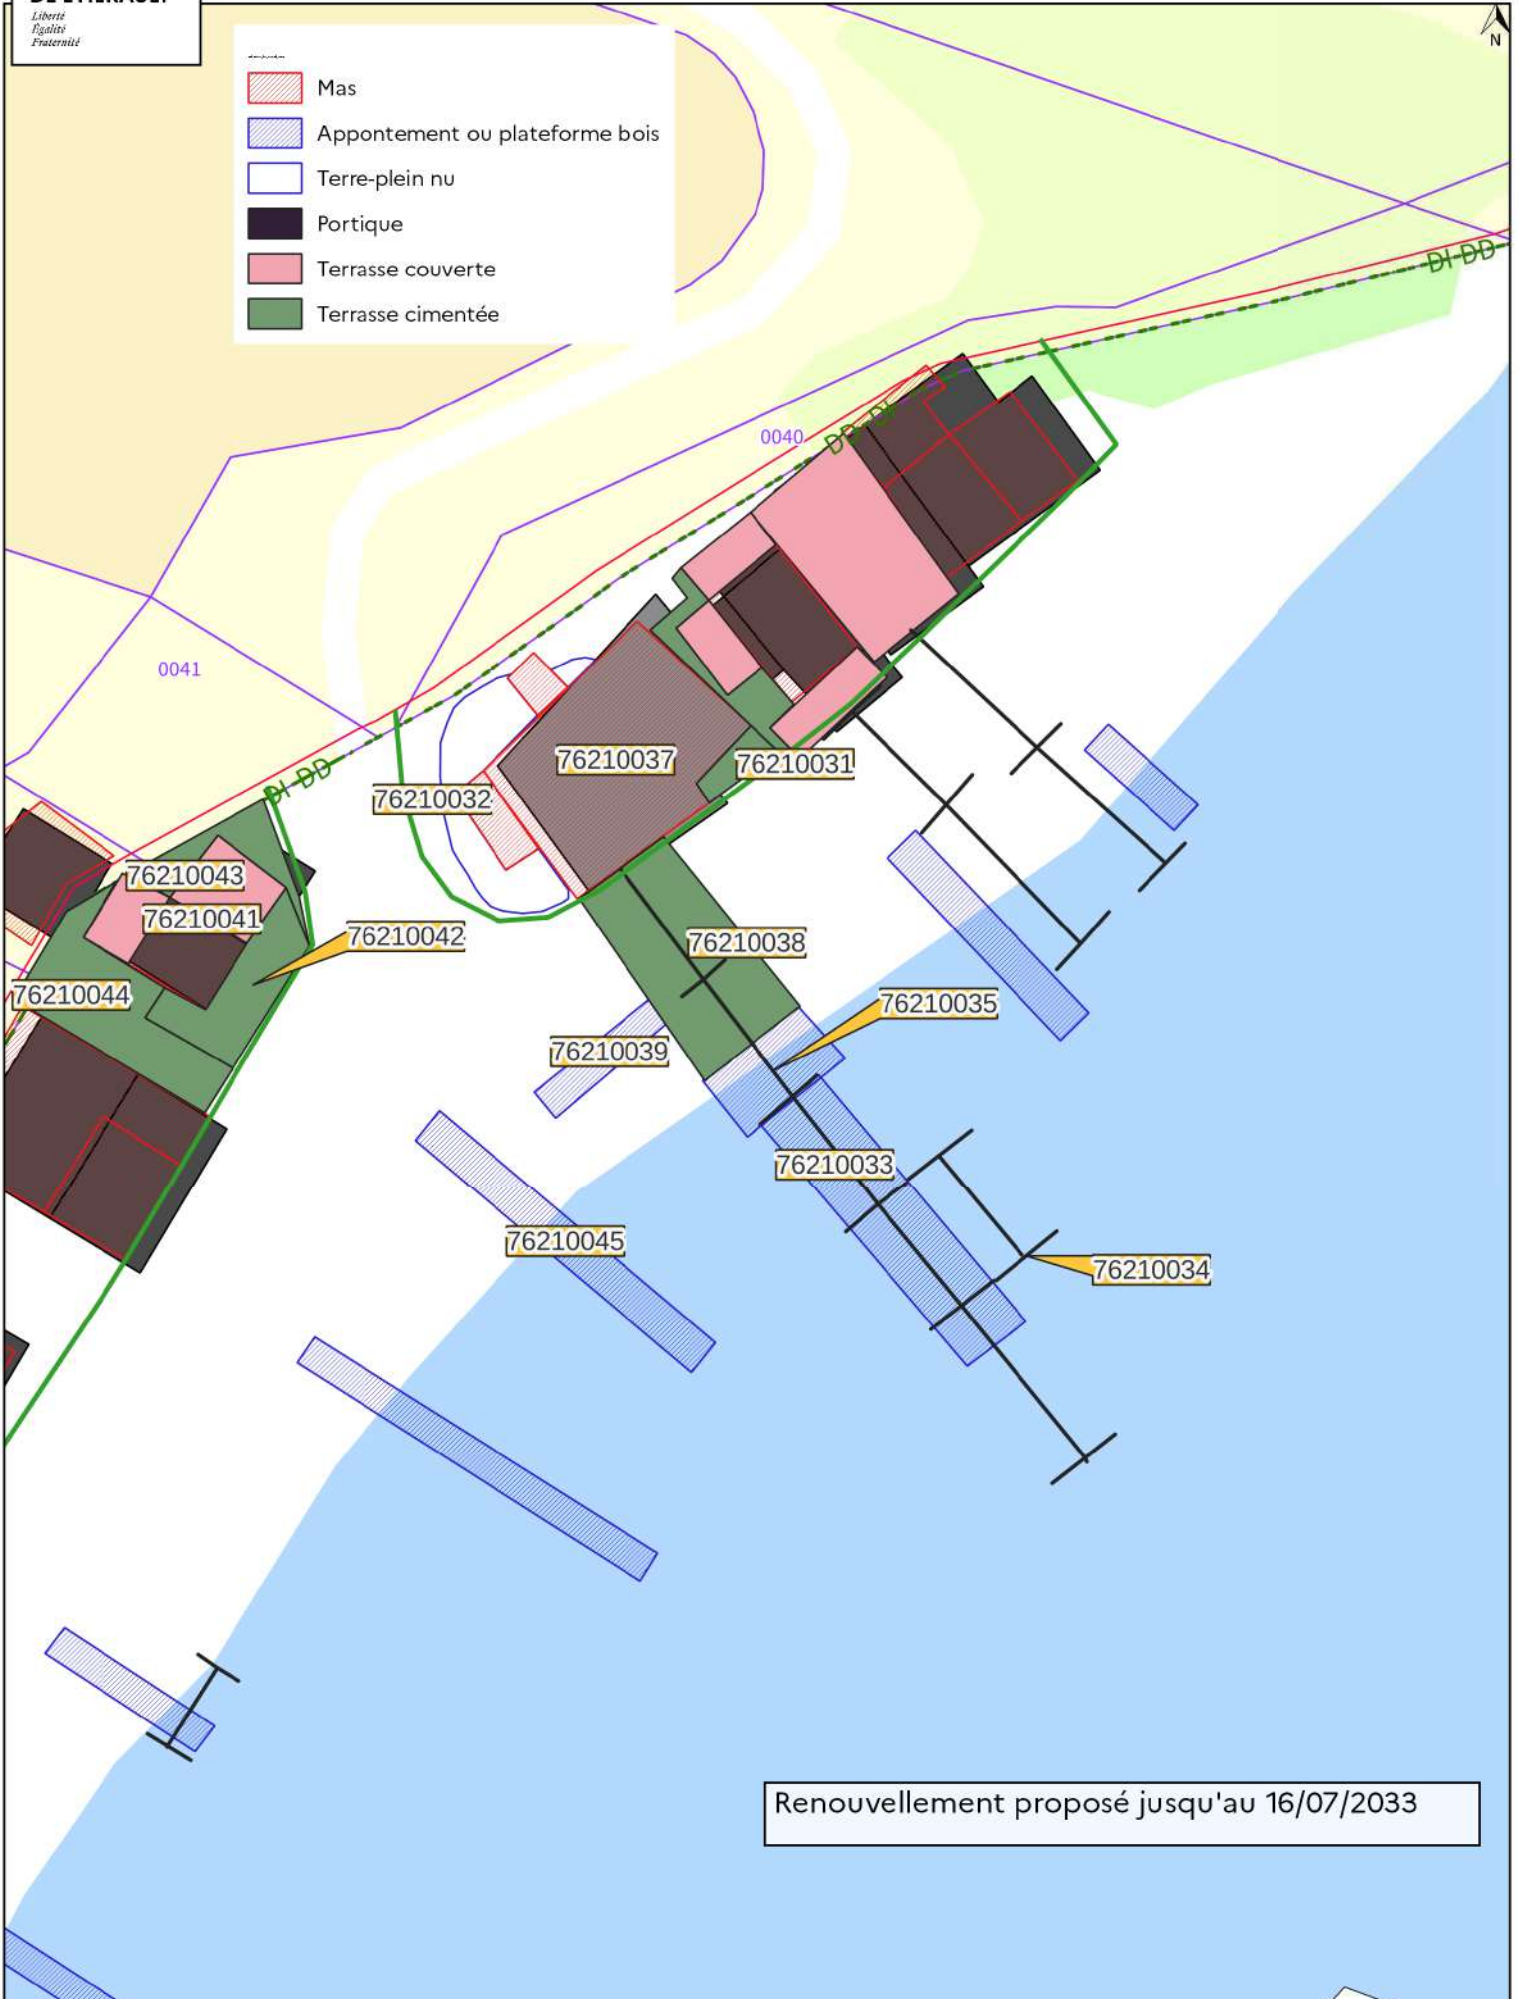


Renouvellement proposé jusqu'au 16/07/2033

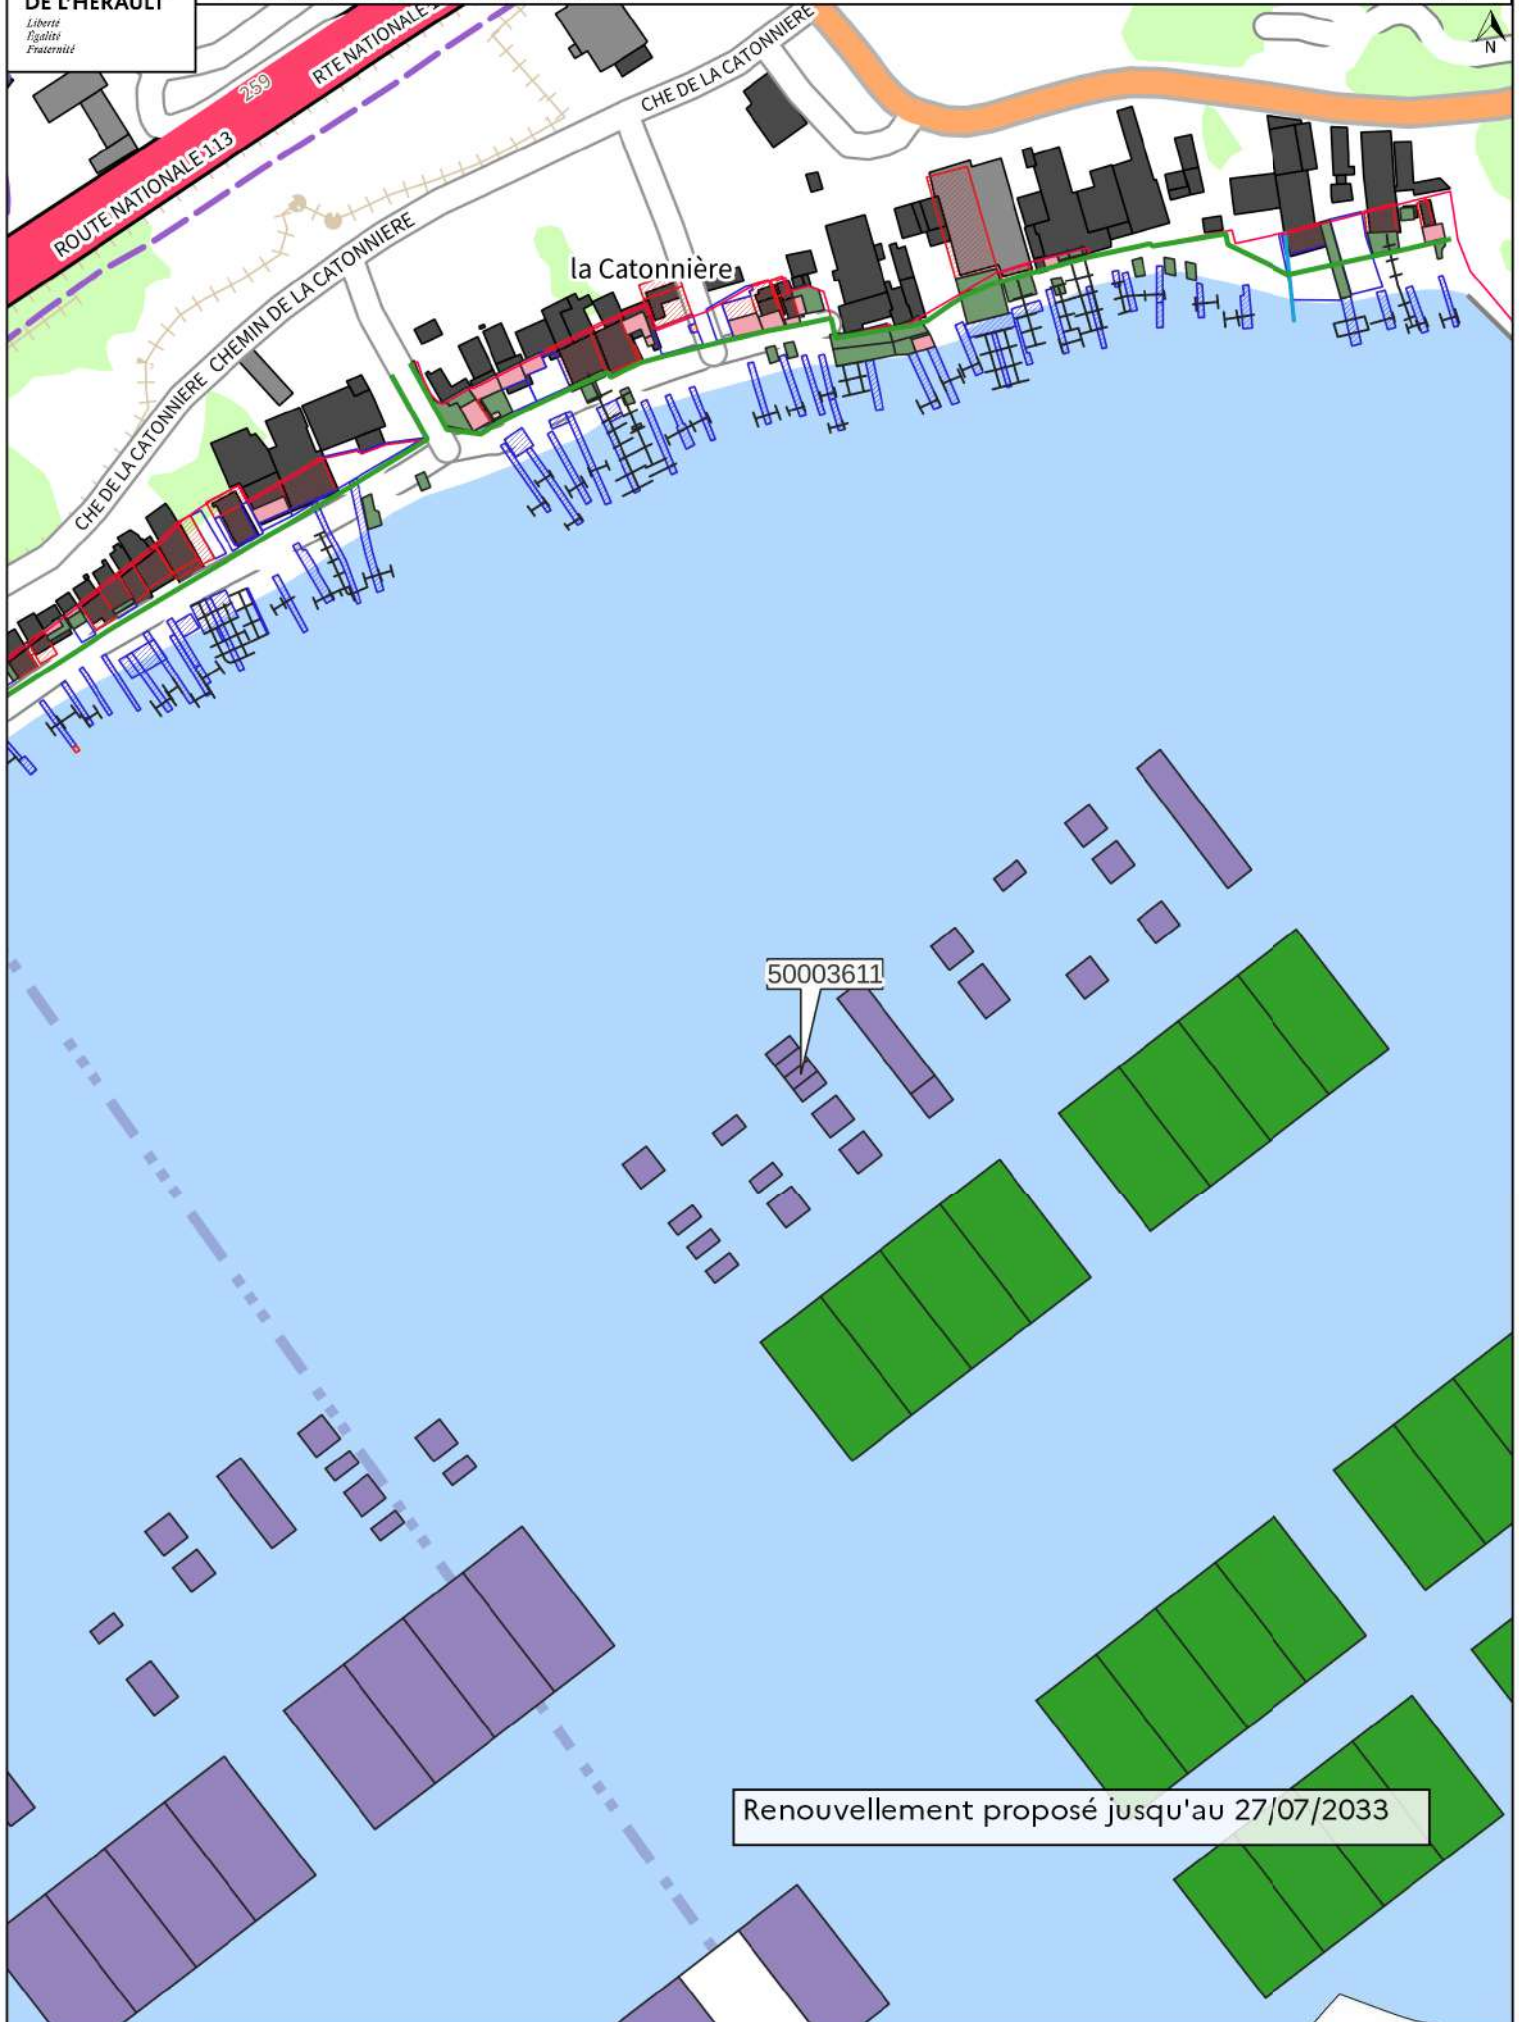


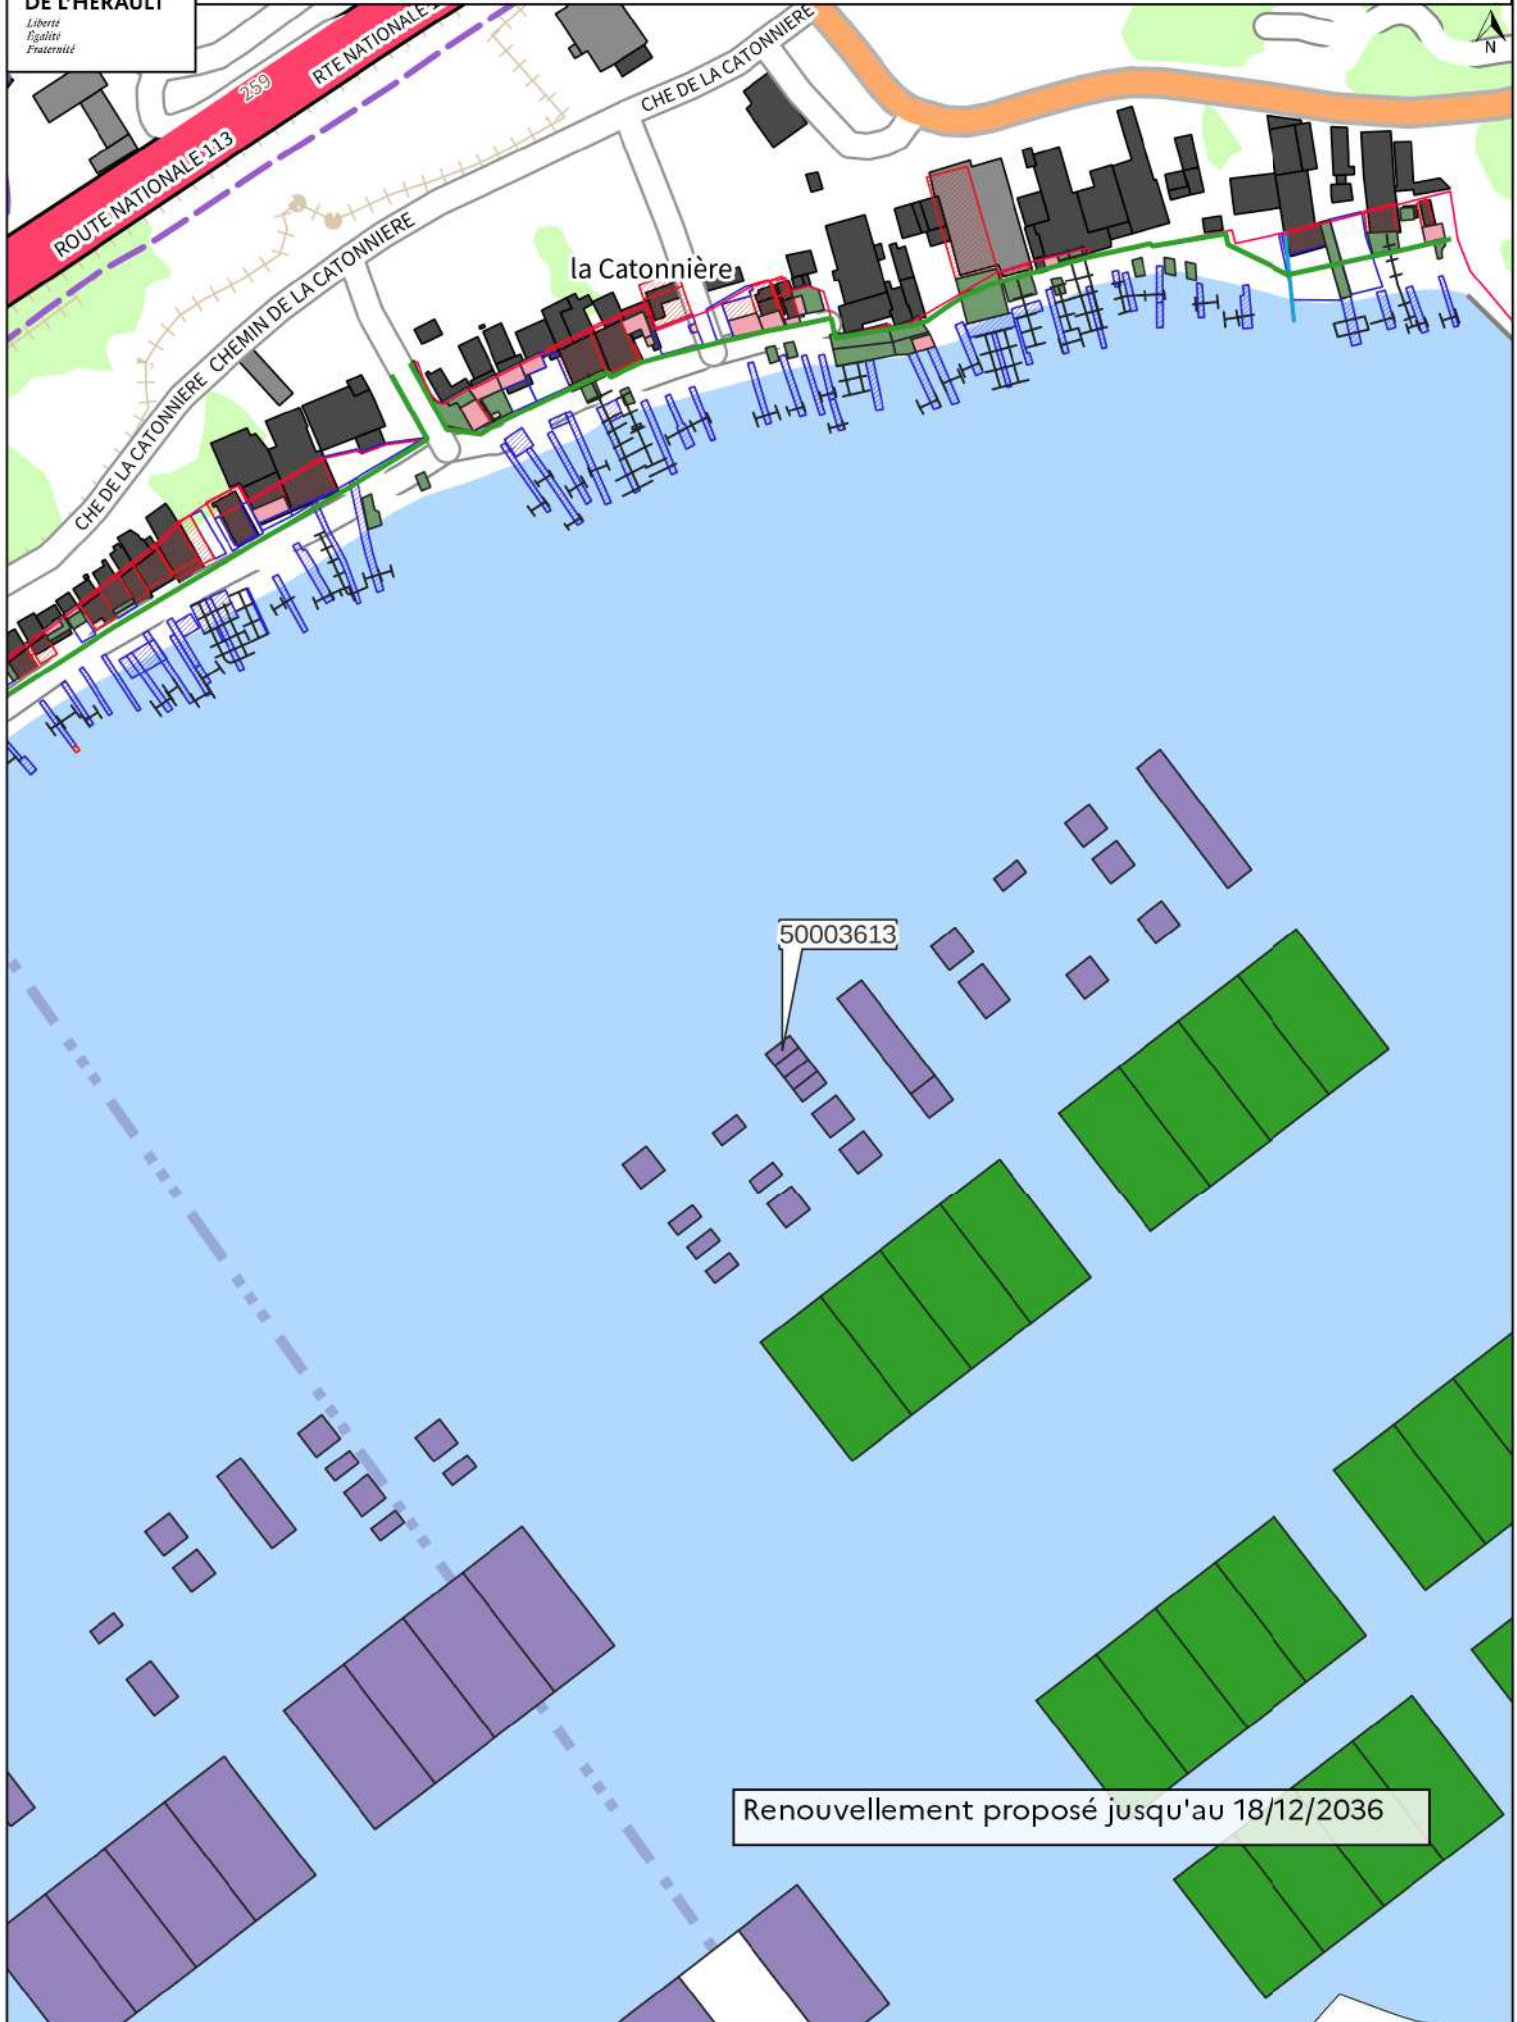



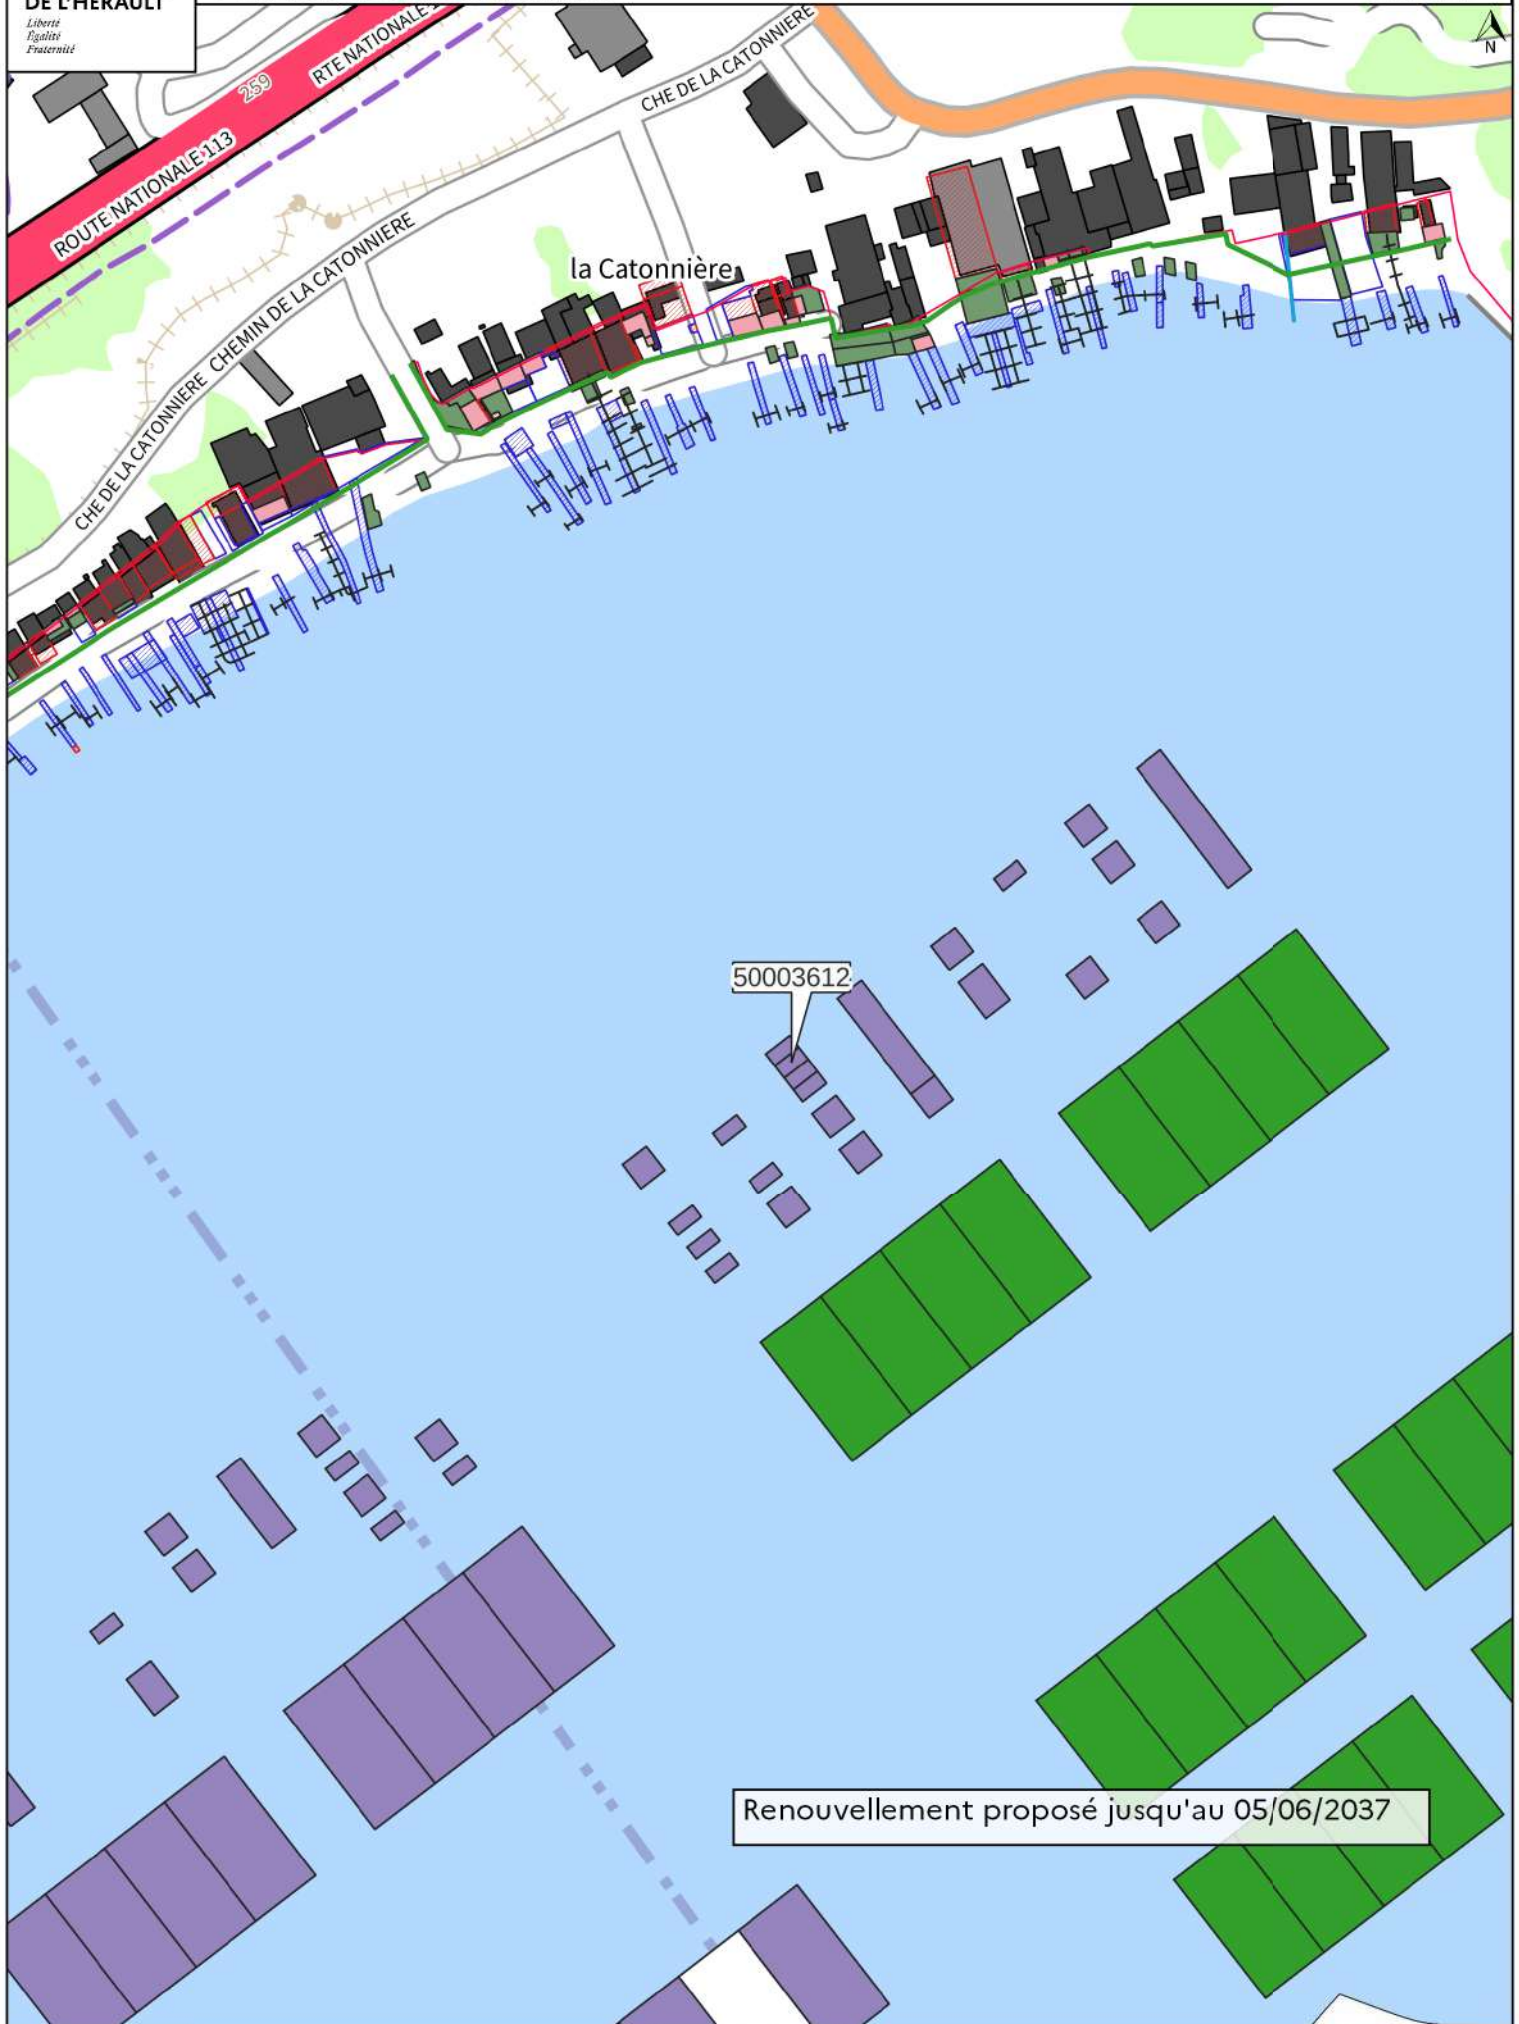

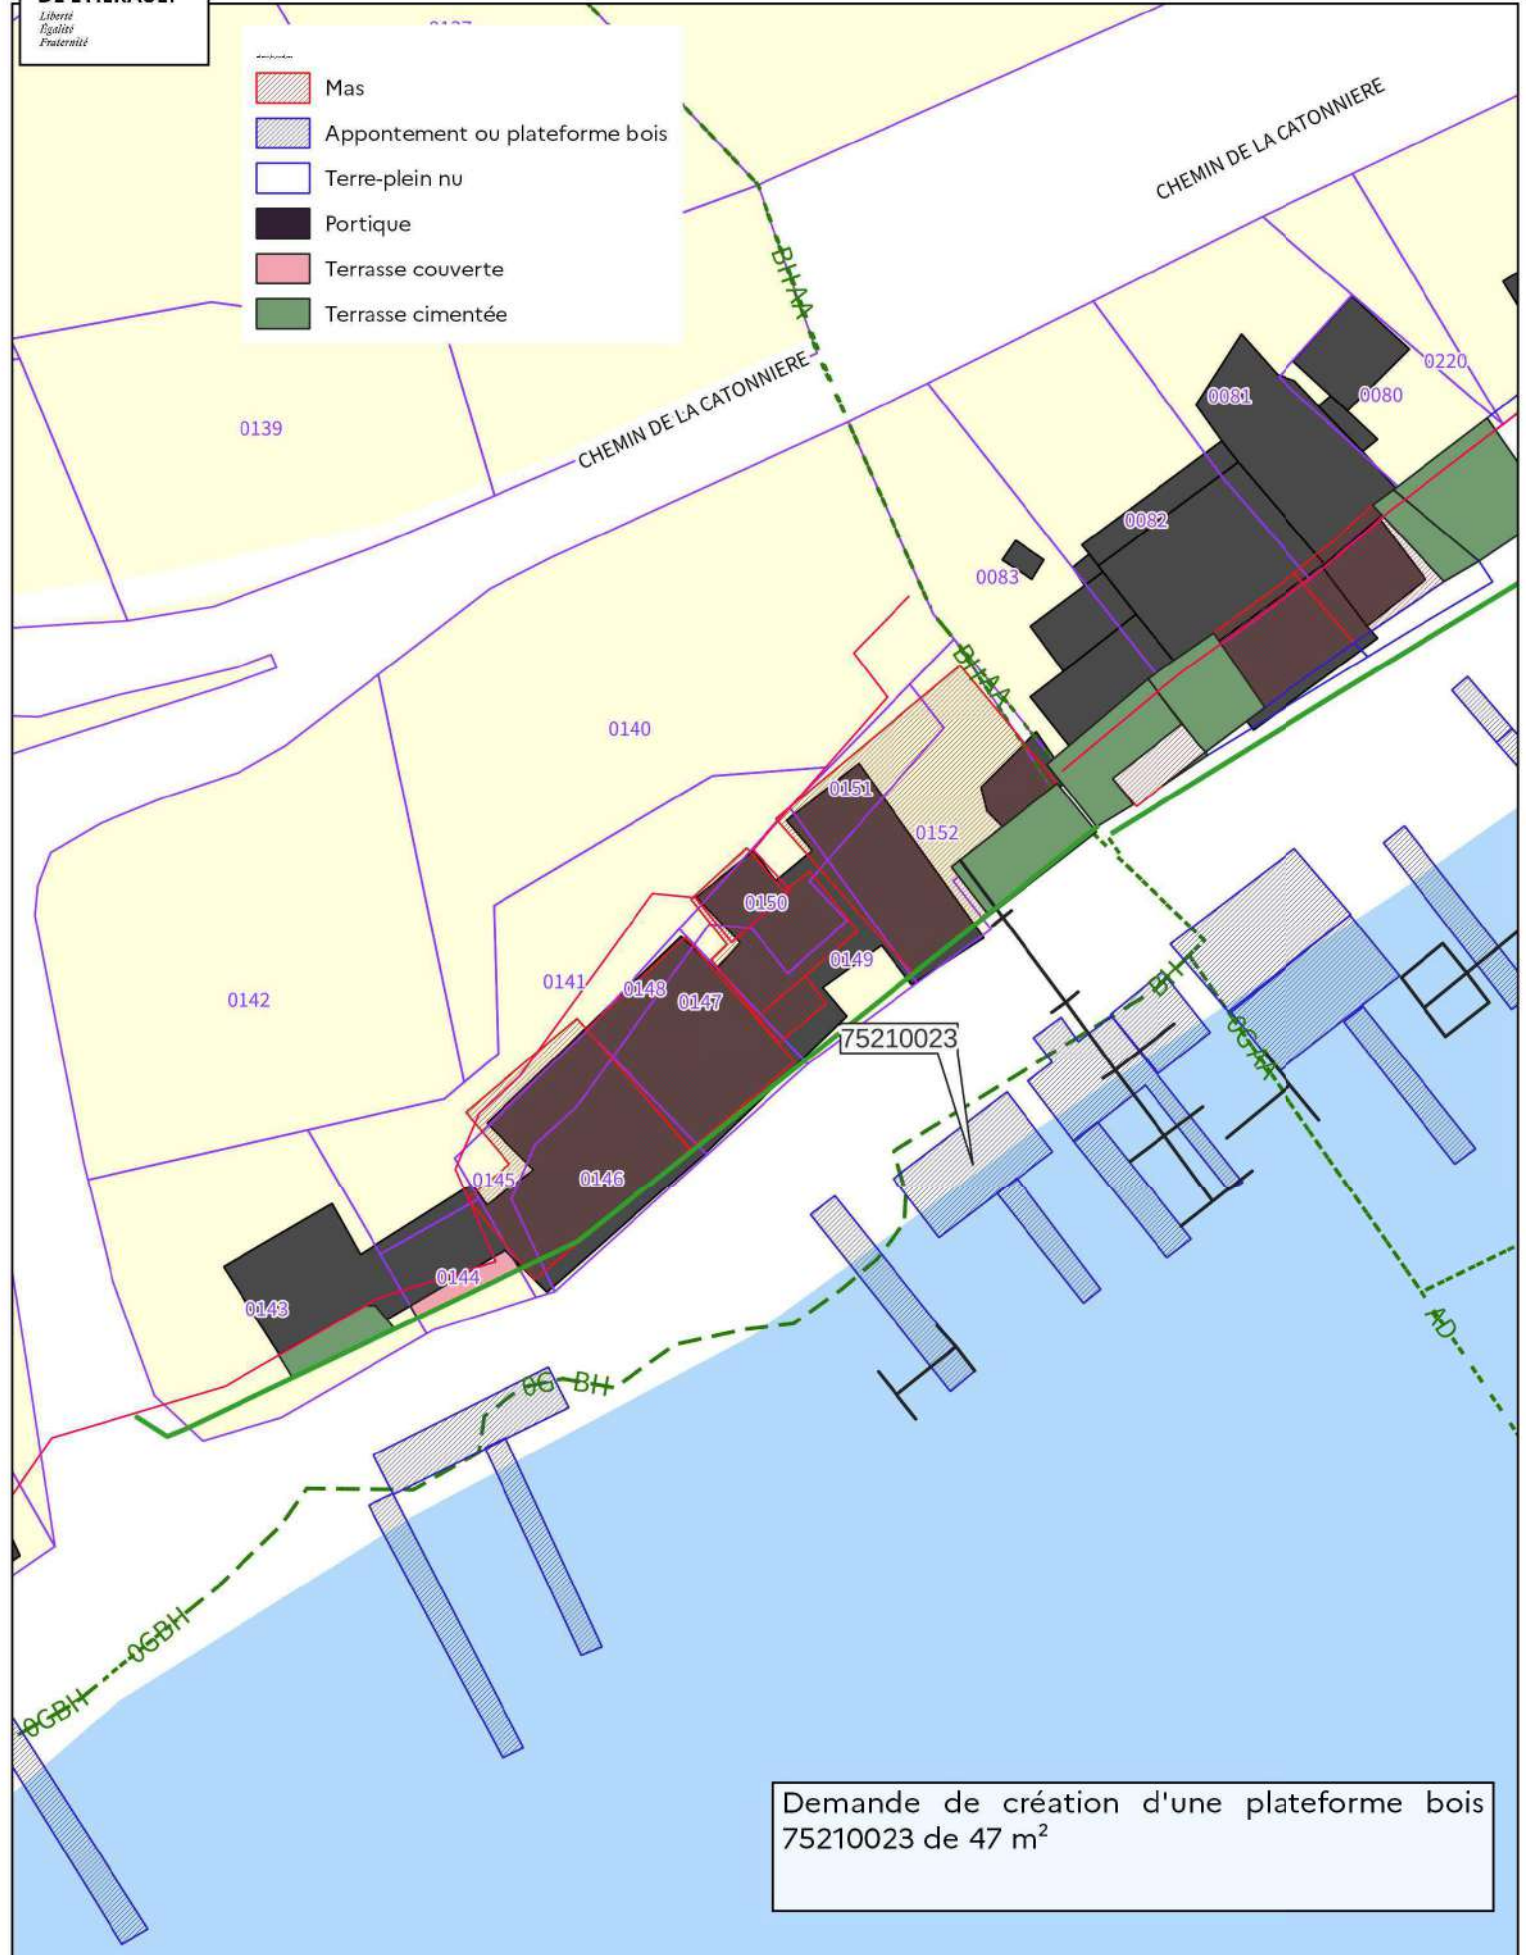

Renouvellement proposé jusqu'au 18/12/2036




- Mas
- Appontement ou plateforme bois
- Terre-plein nu
- Portique
- Terrasse couverte
- Terrasse cimentée




Demande de création d'une plateforme bois
75210023 de 47 m²

-  Mas
-  Appontement ou plateforme bois
-  Terre-plein nu
-  Portique
-  Terrasse couverte
-  Terrasse cimentée

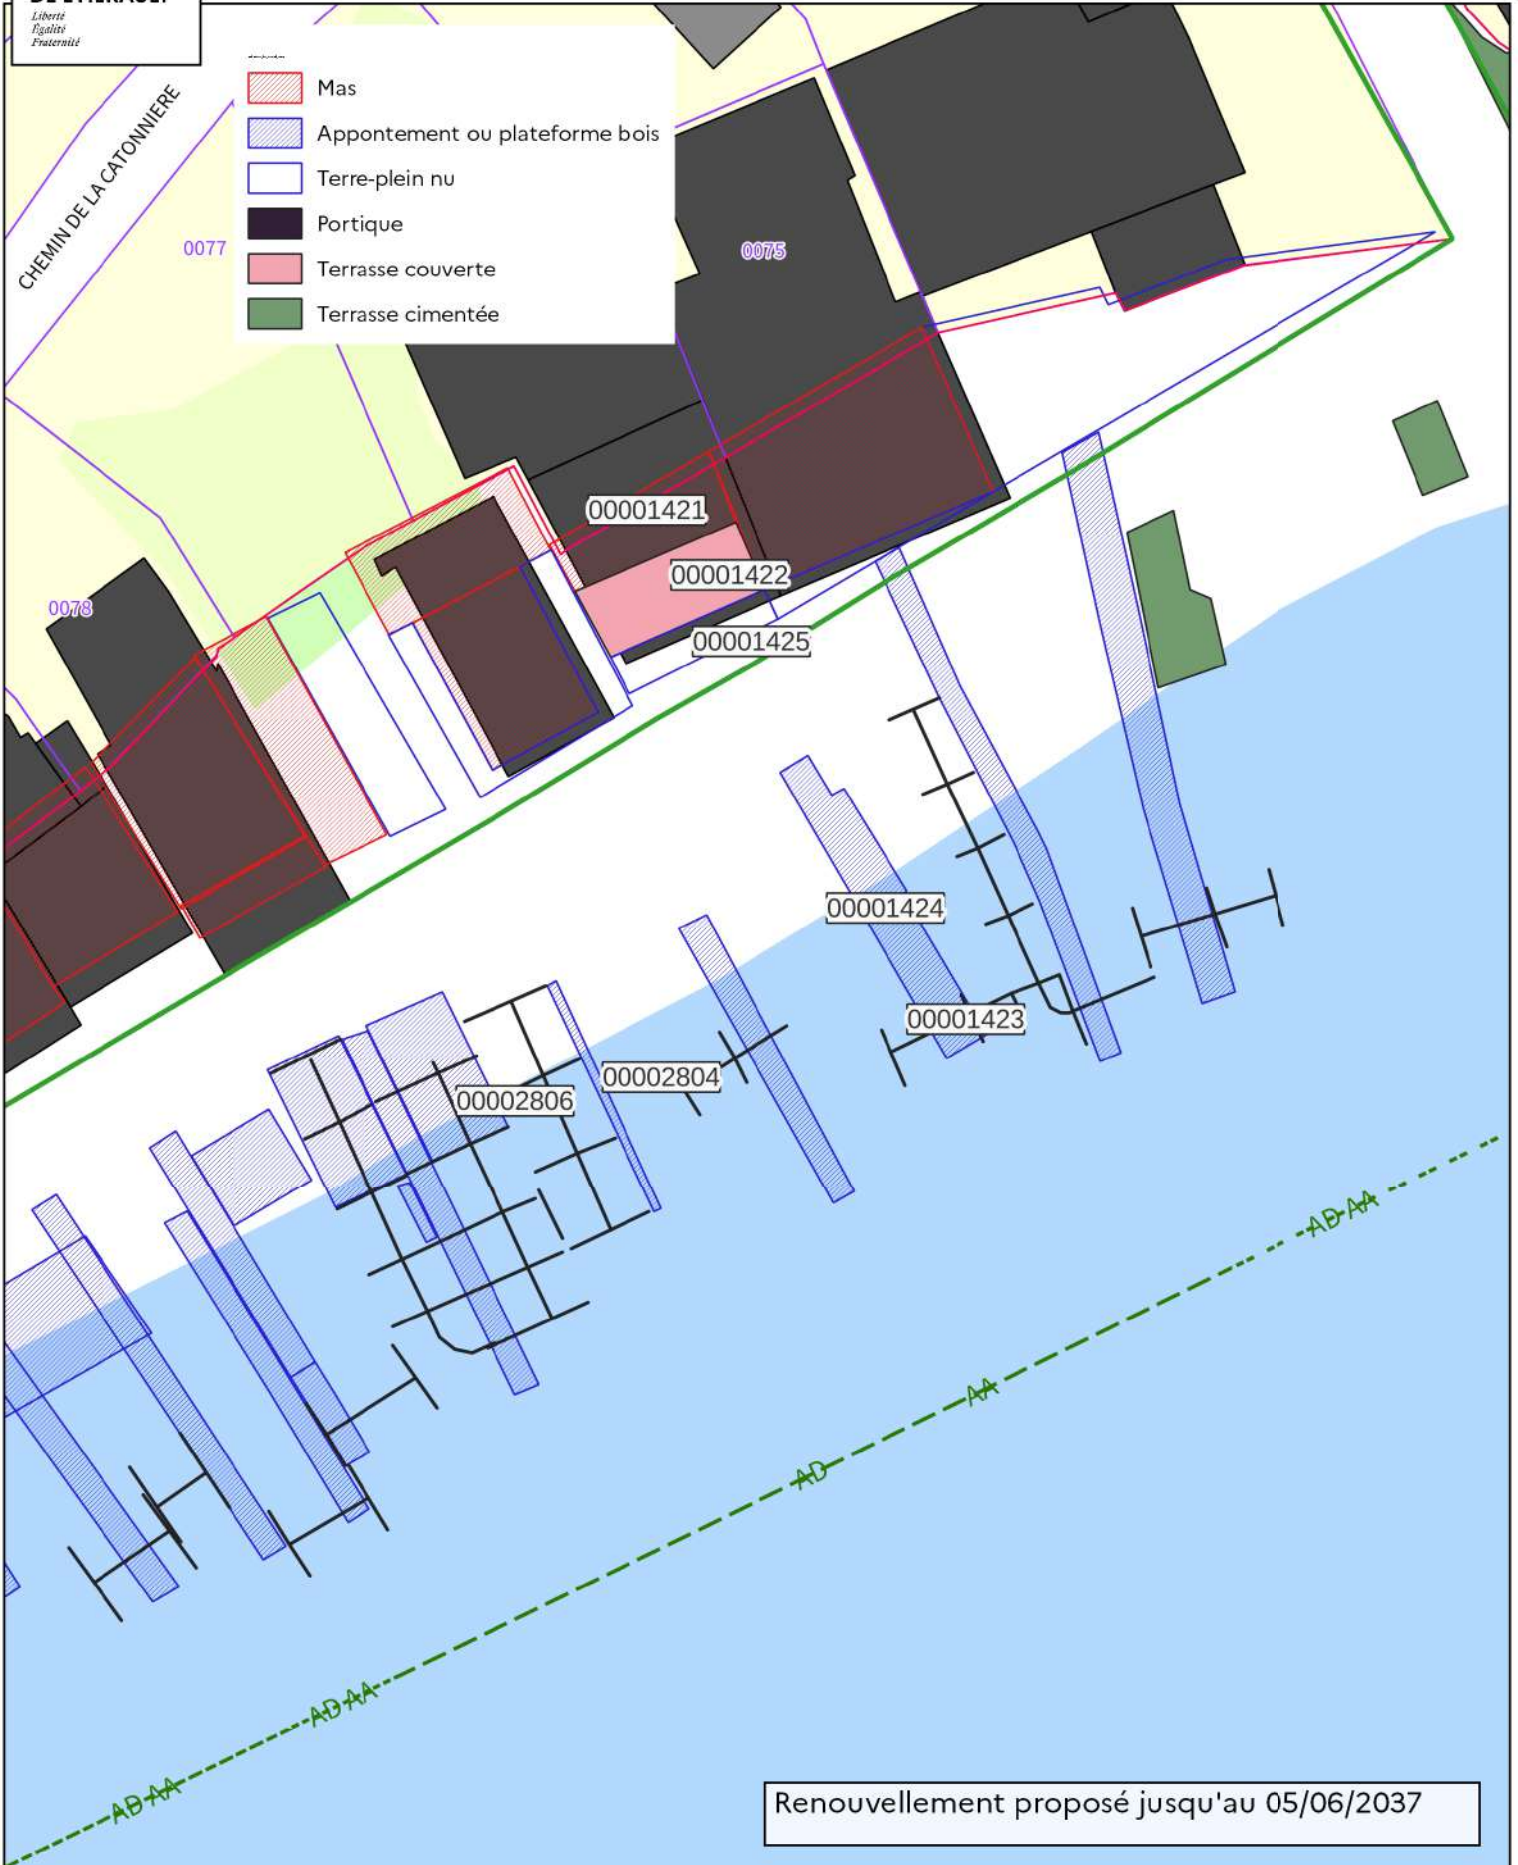

Renouvellement proposé jusqu'au 05/06/2037

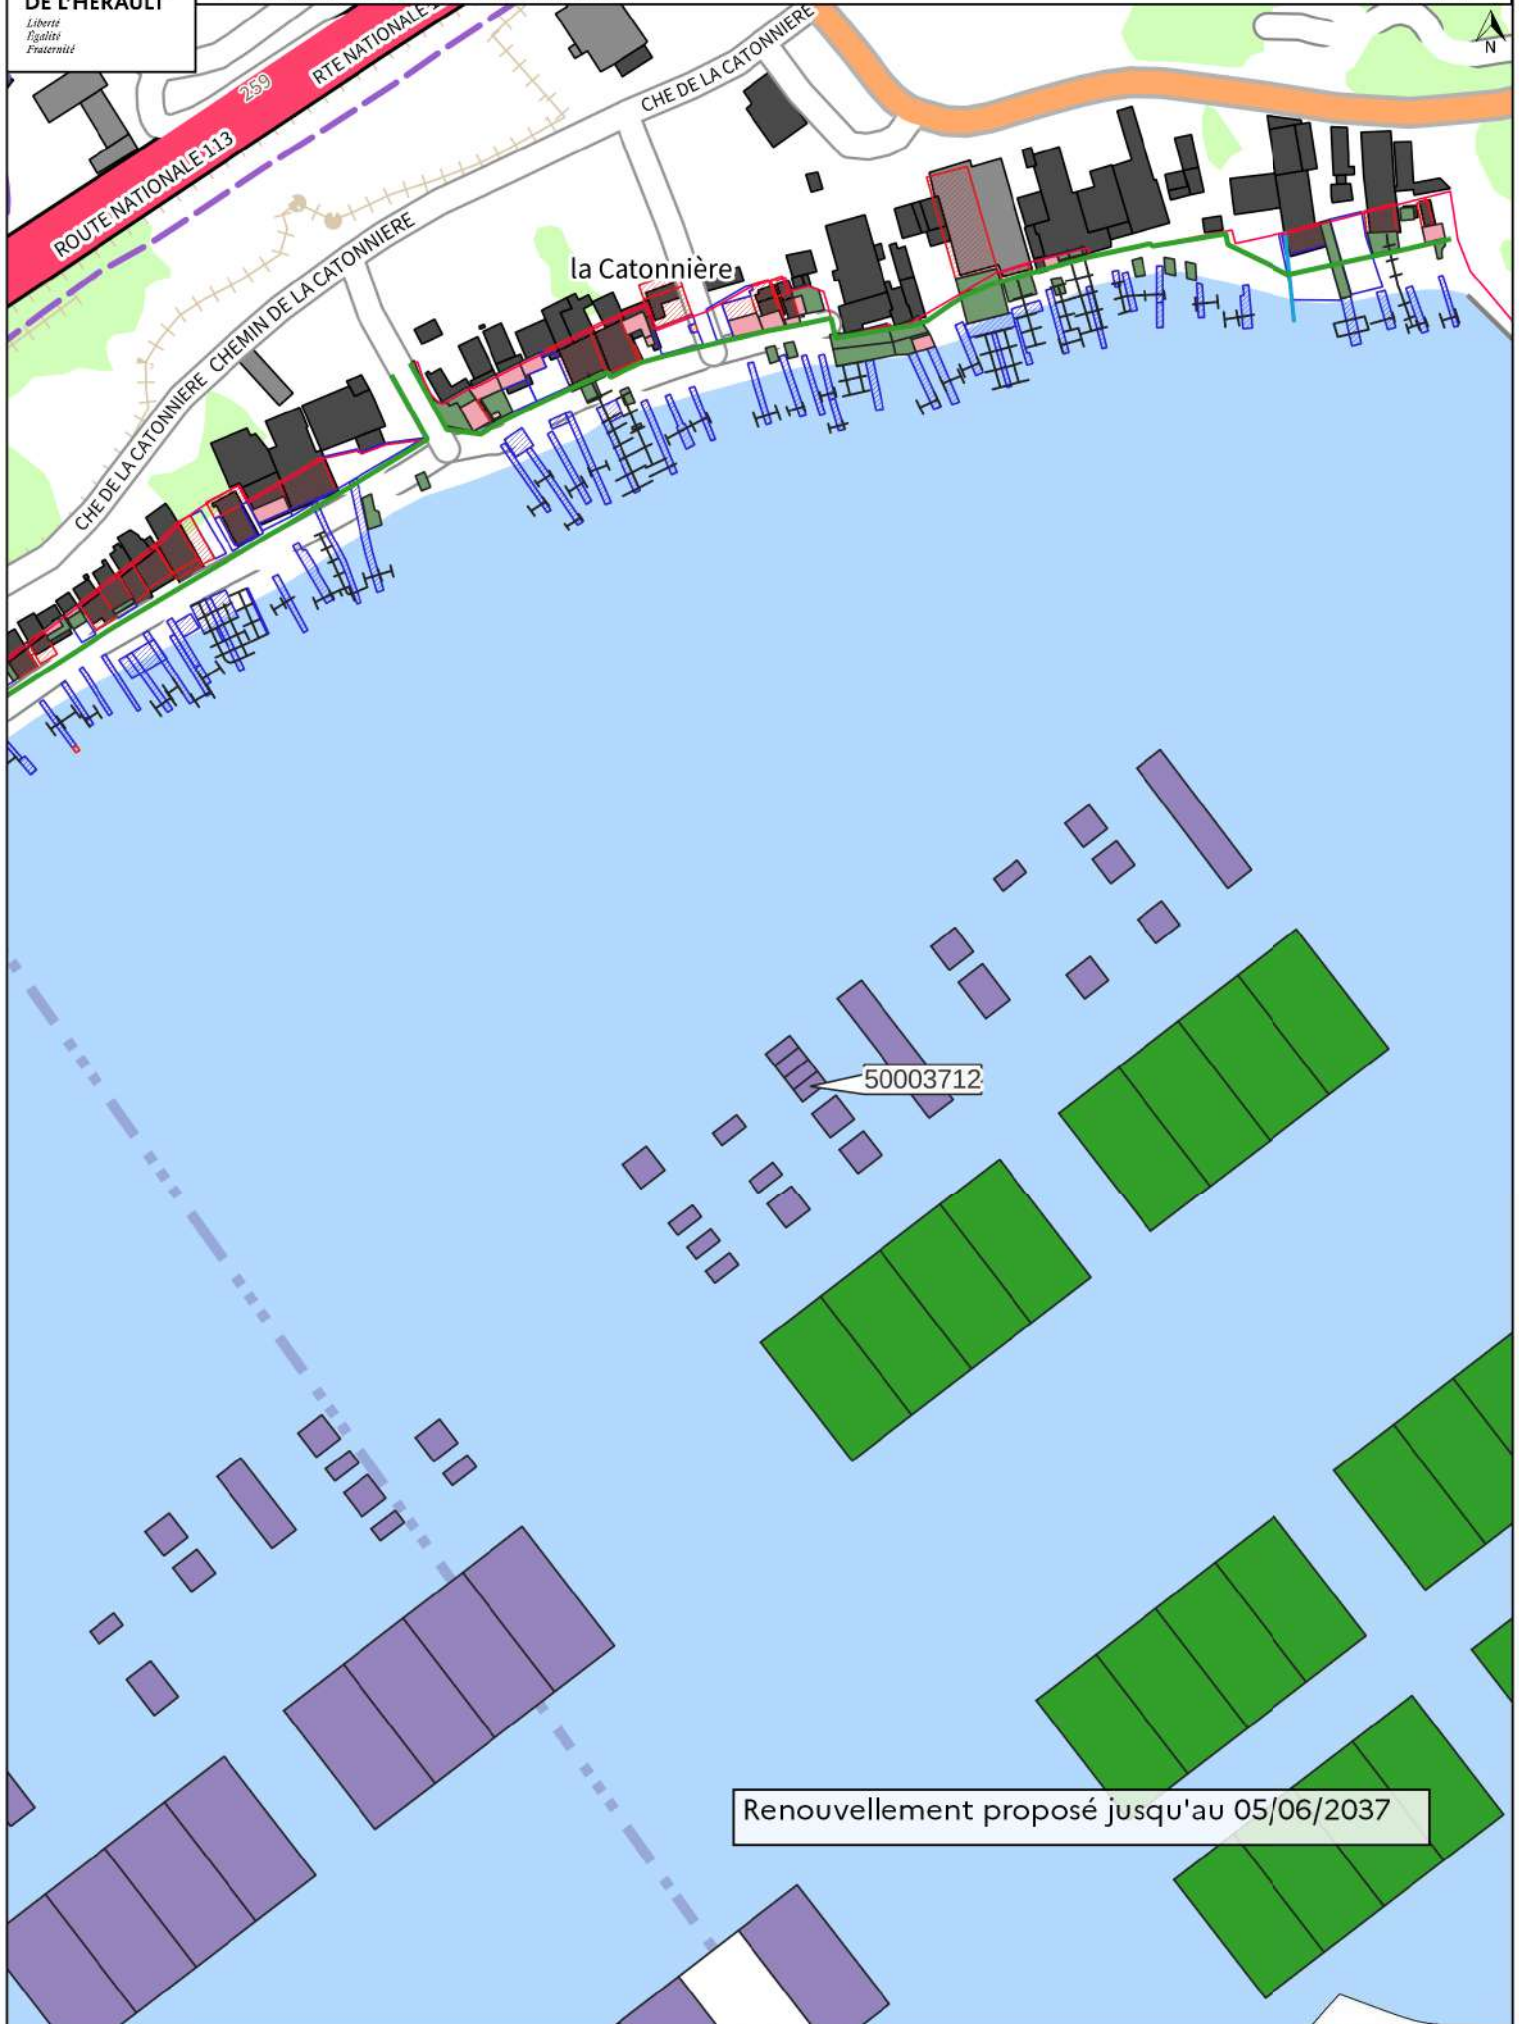



**Port des Mazets
Commune de Marseillan (34)**



Légende

— Limite_DPM


Mas Mazets

NATURE

	mas_DPM	168,68m ²
	mas_privé	0m ²
	ponton	20,68m ²
	terrasse cimentée_DPM	103,76m ²
	terrasse cimentée_privé	0m ²
	terrasse pilotis sur dalle	0m ²
	terre_plein_DPM	0m ²
	portique	5,00x6,20 (lxL)m
	Support portique	

Création portique EARL Culture Mer (dans le cadre de la substitution)

Concessionnaire	GAEC Negrou Roland
N° de concession	41
AOT	047
	Date: 17/05/2023

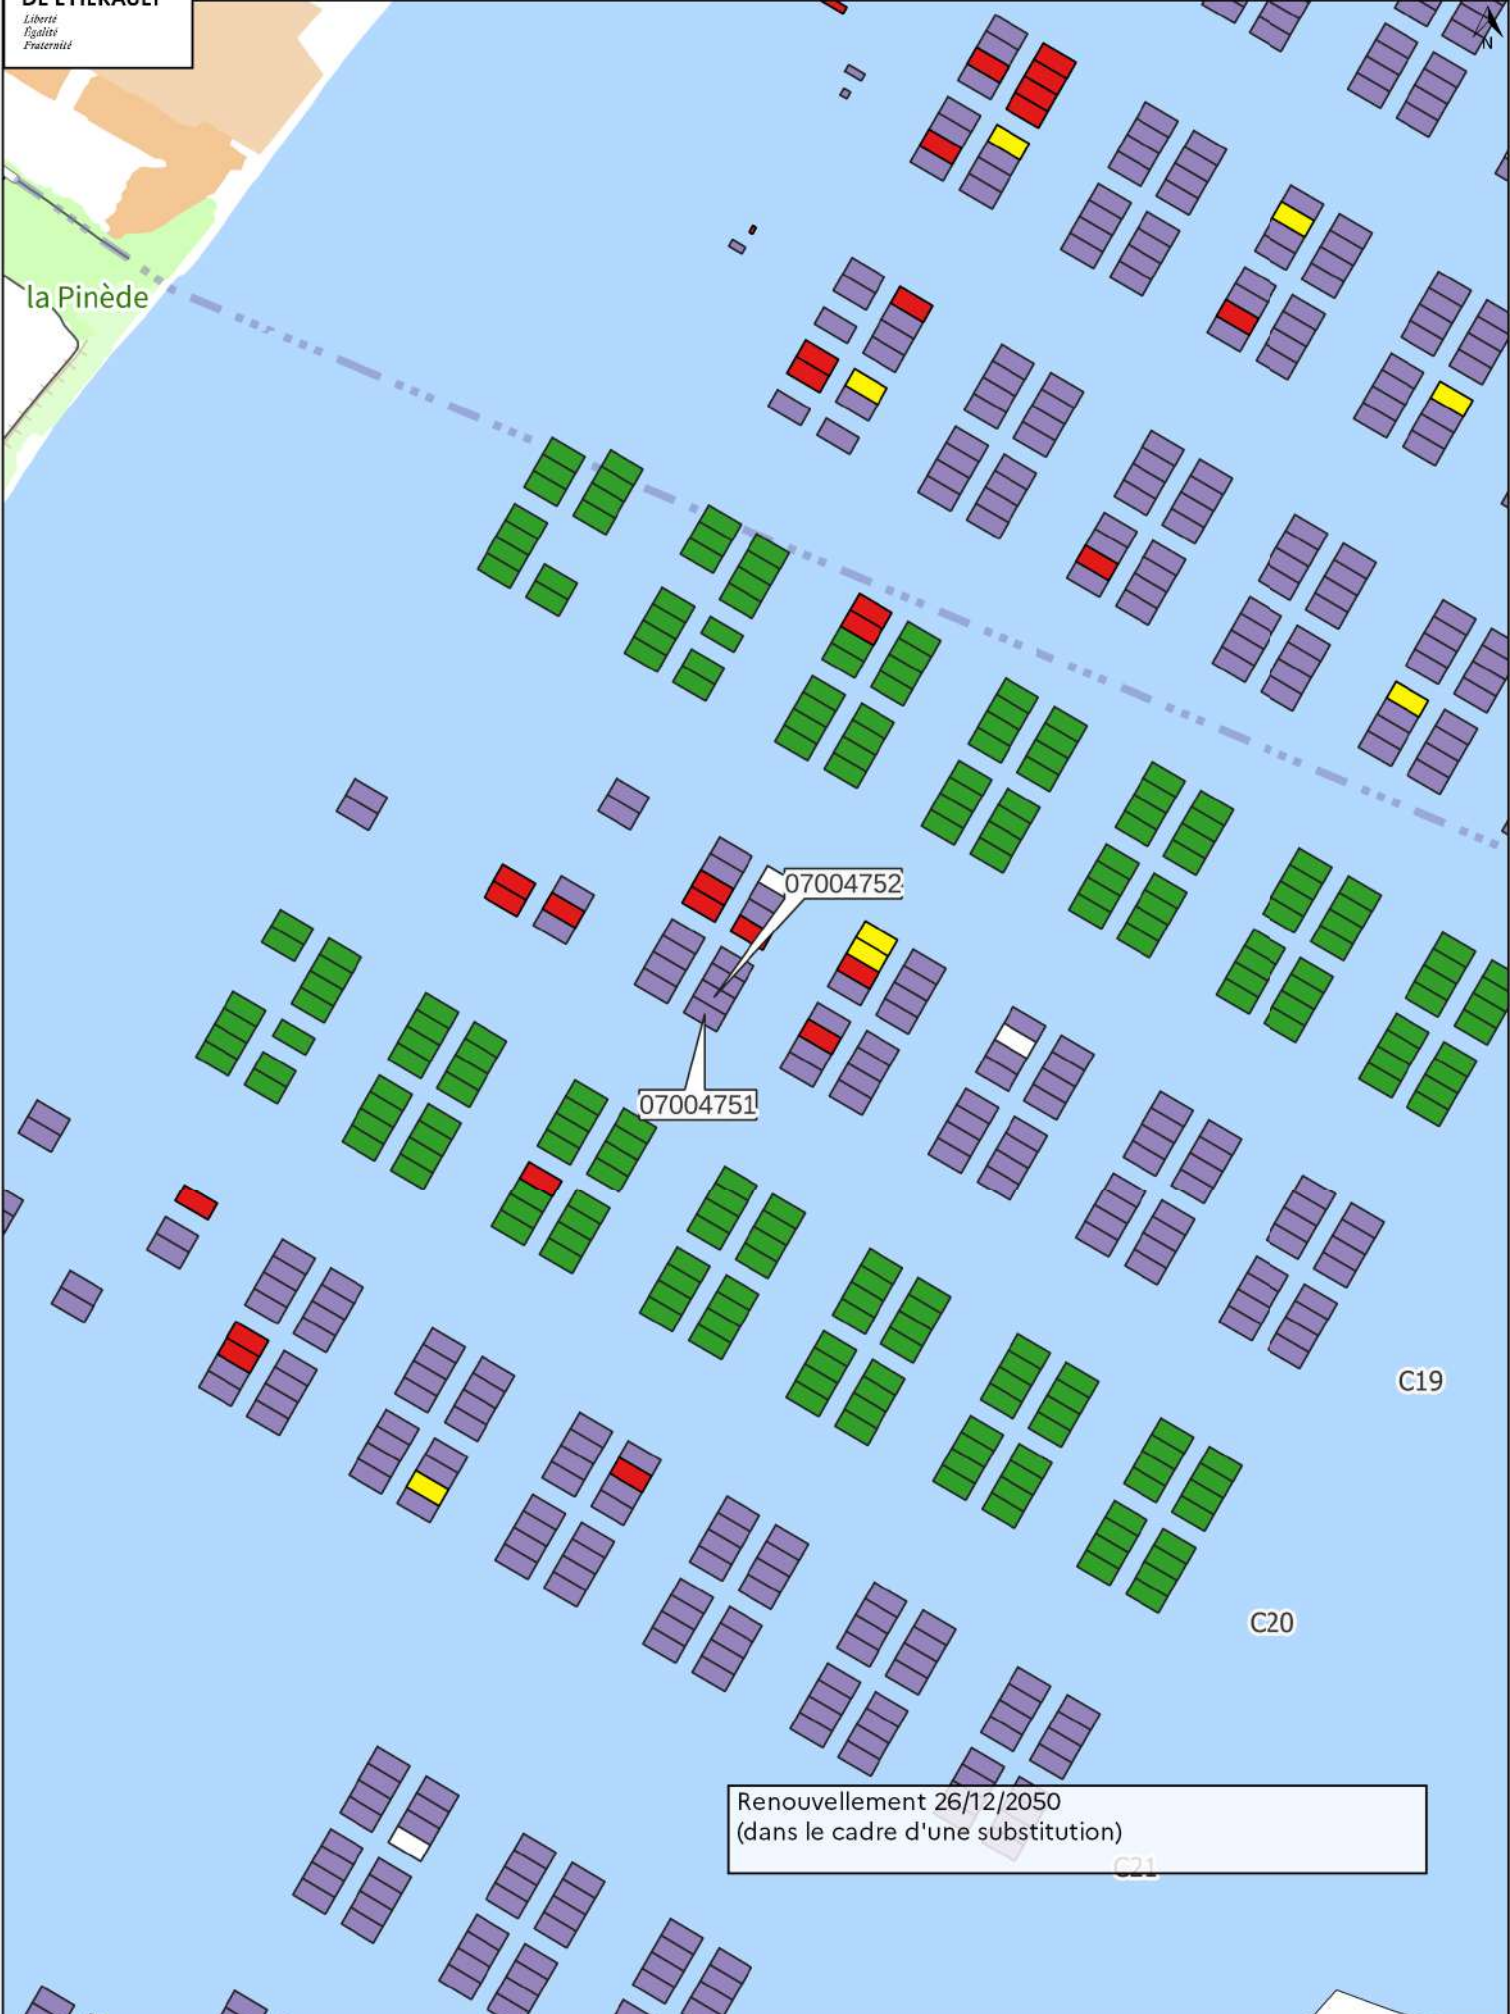

la Pinède

07004752


07004751

C19

C20


C21

Renouvellement 26/12/2050
(dans le cadre d'une substitution)

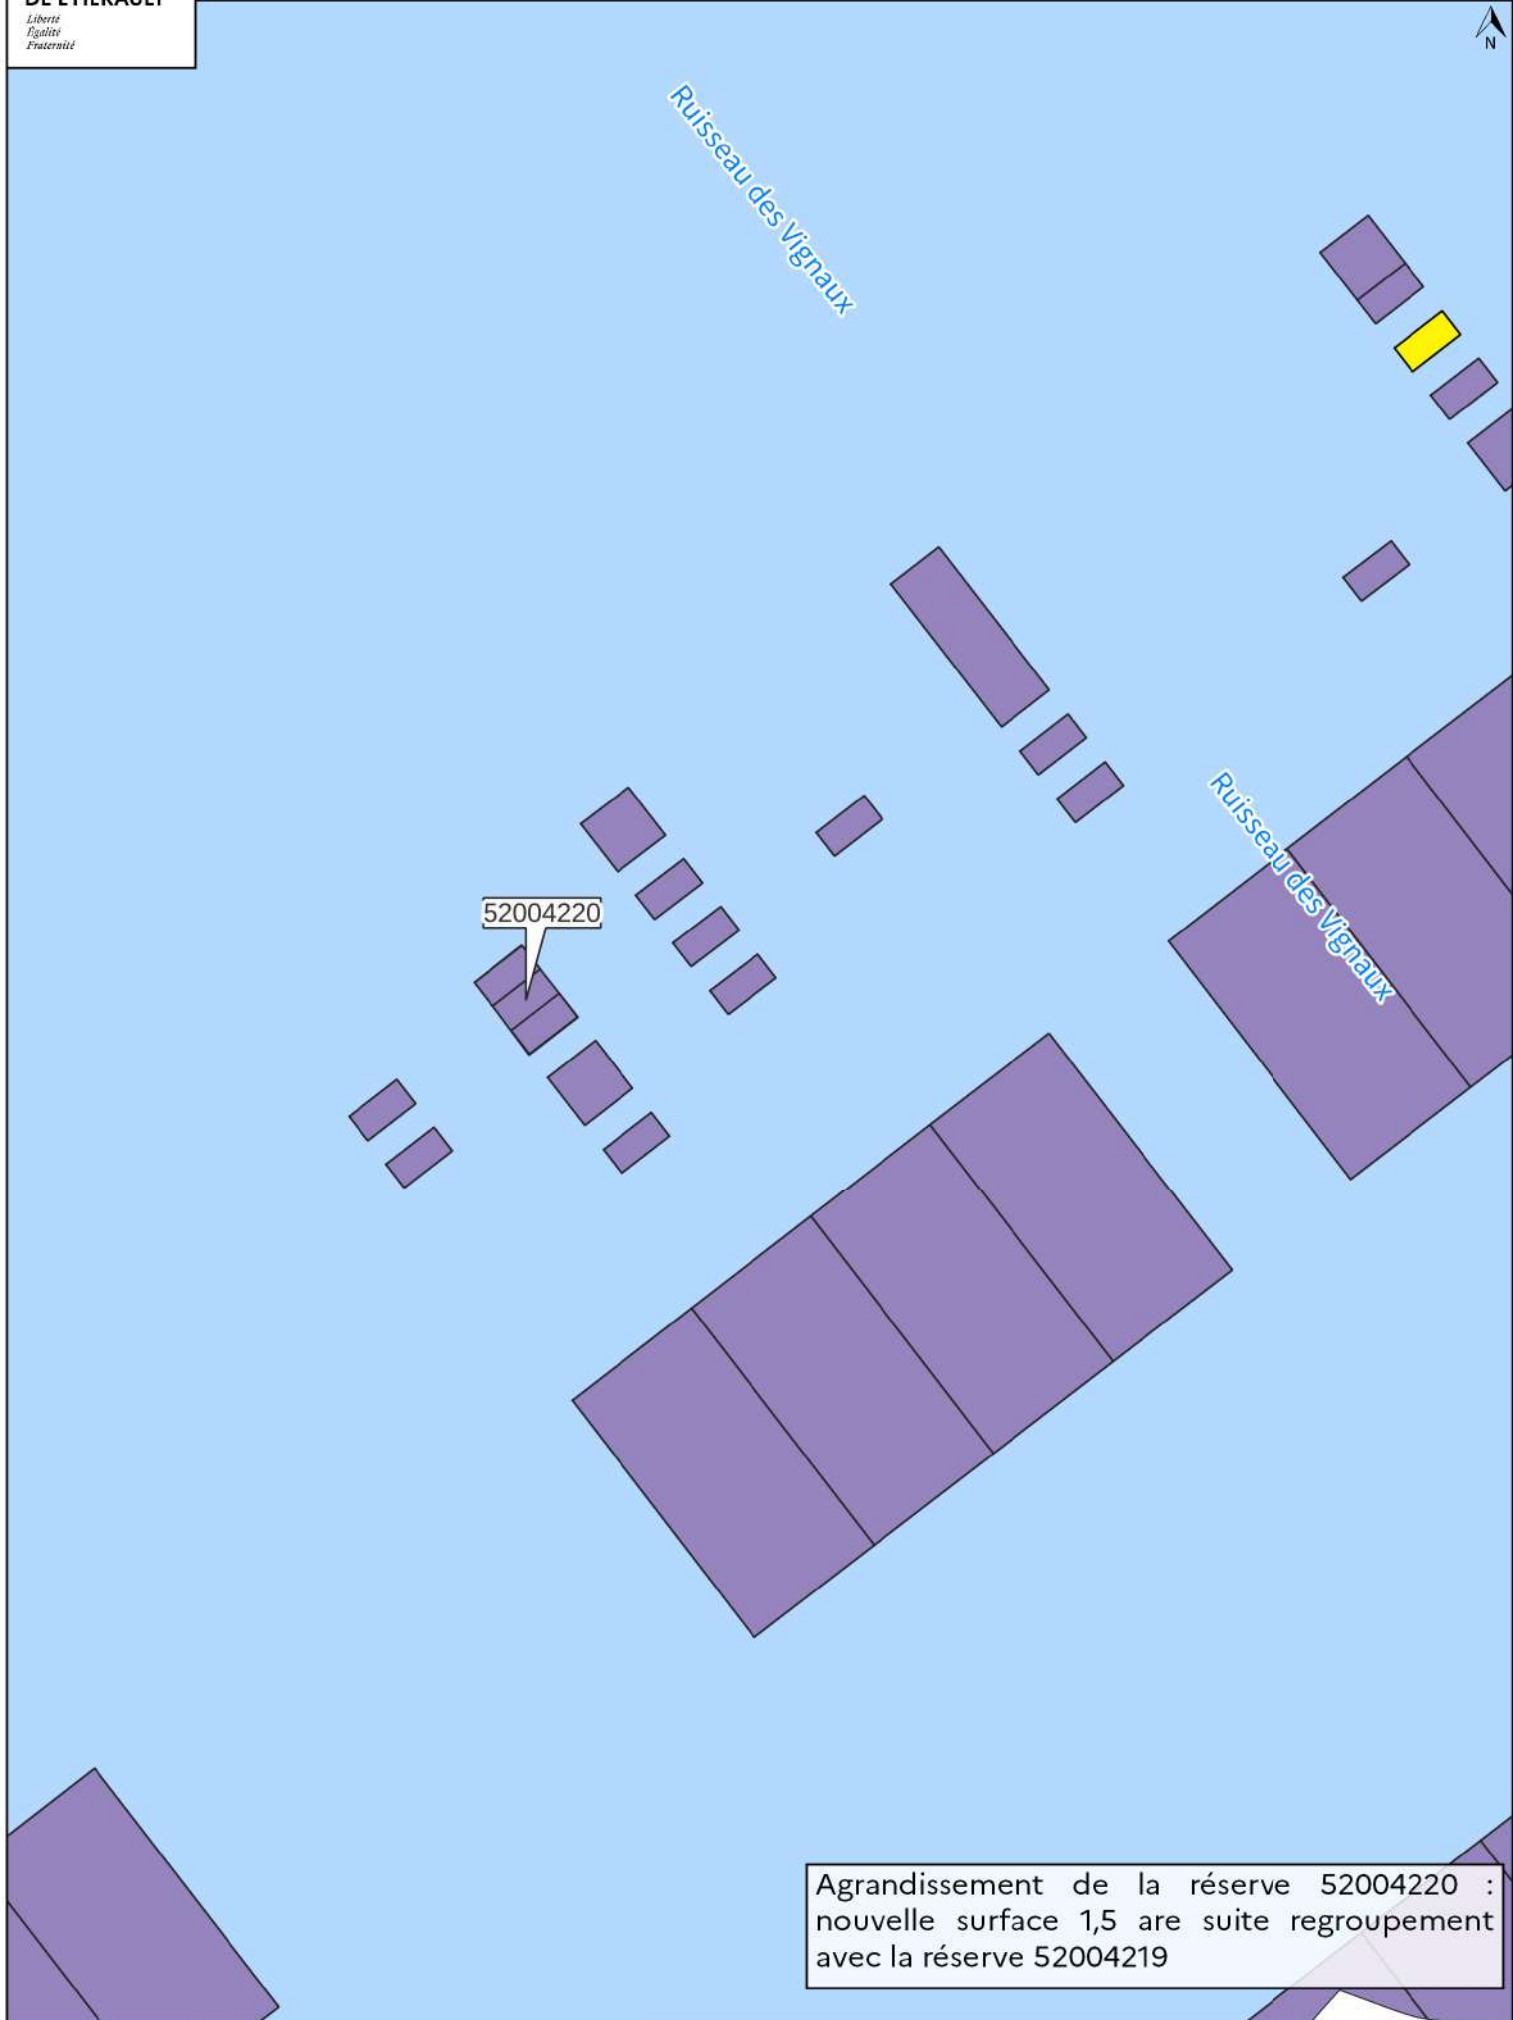

52004220


Agrandissement de la réserve 52004220 :
nouvelle surface 1,5 are suite regroupement
avec la réserve 52004219

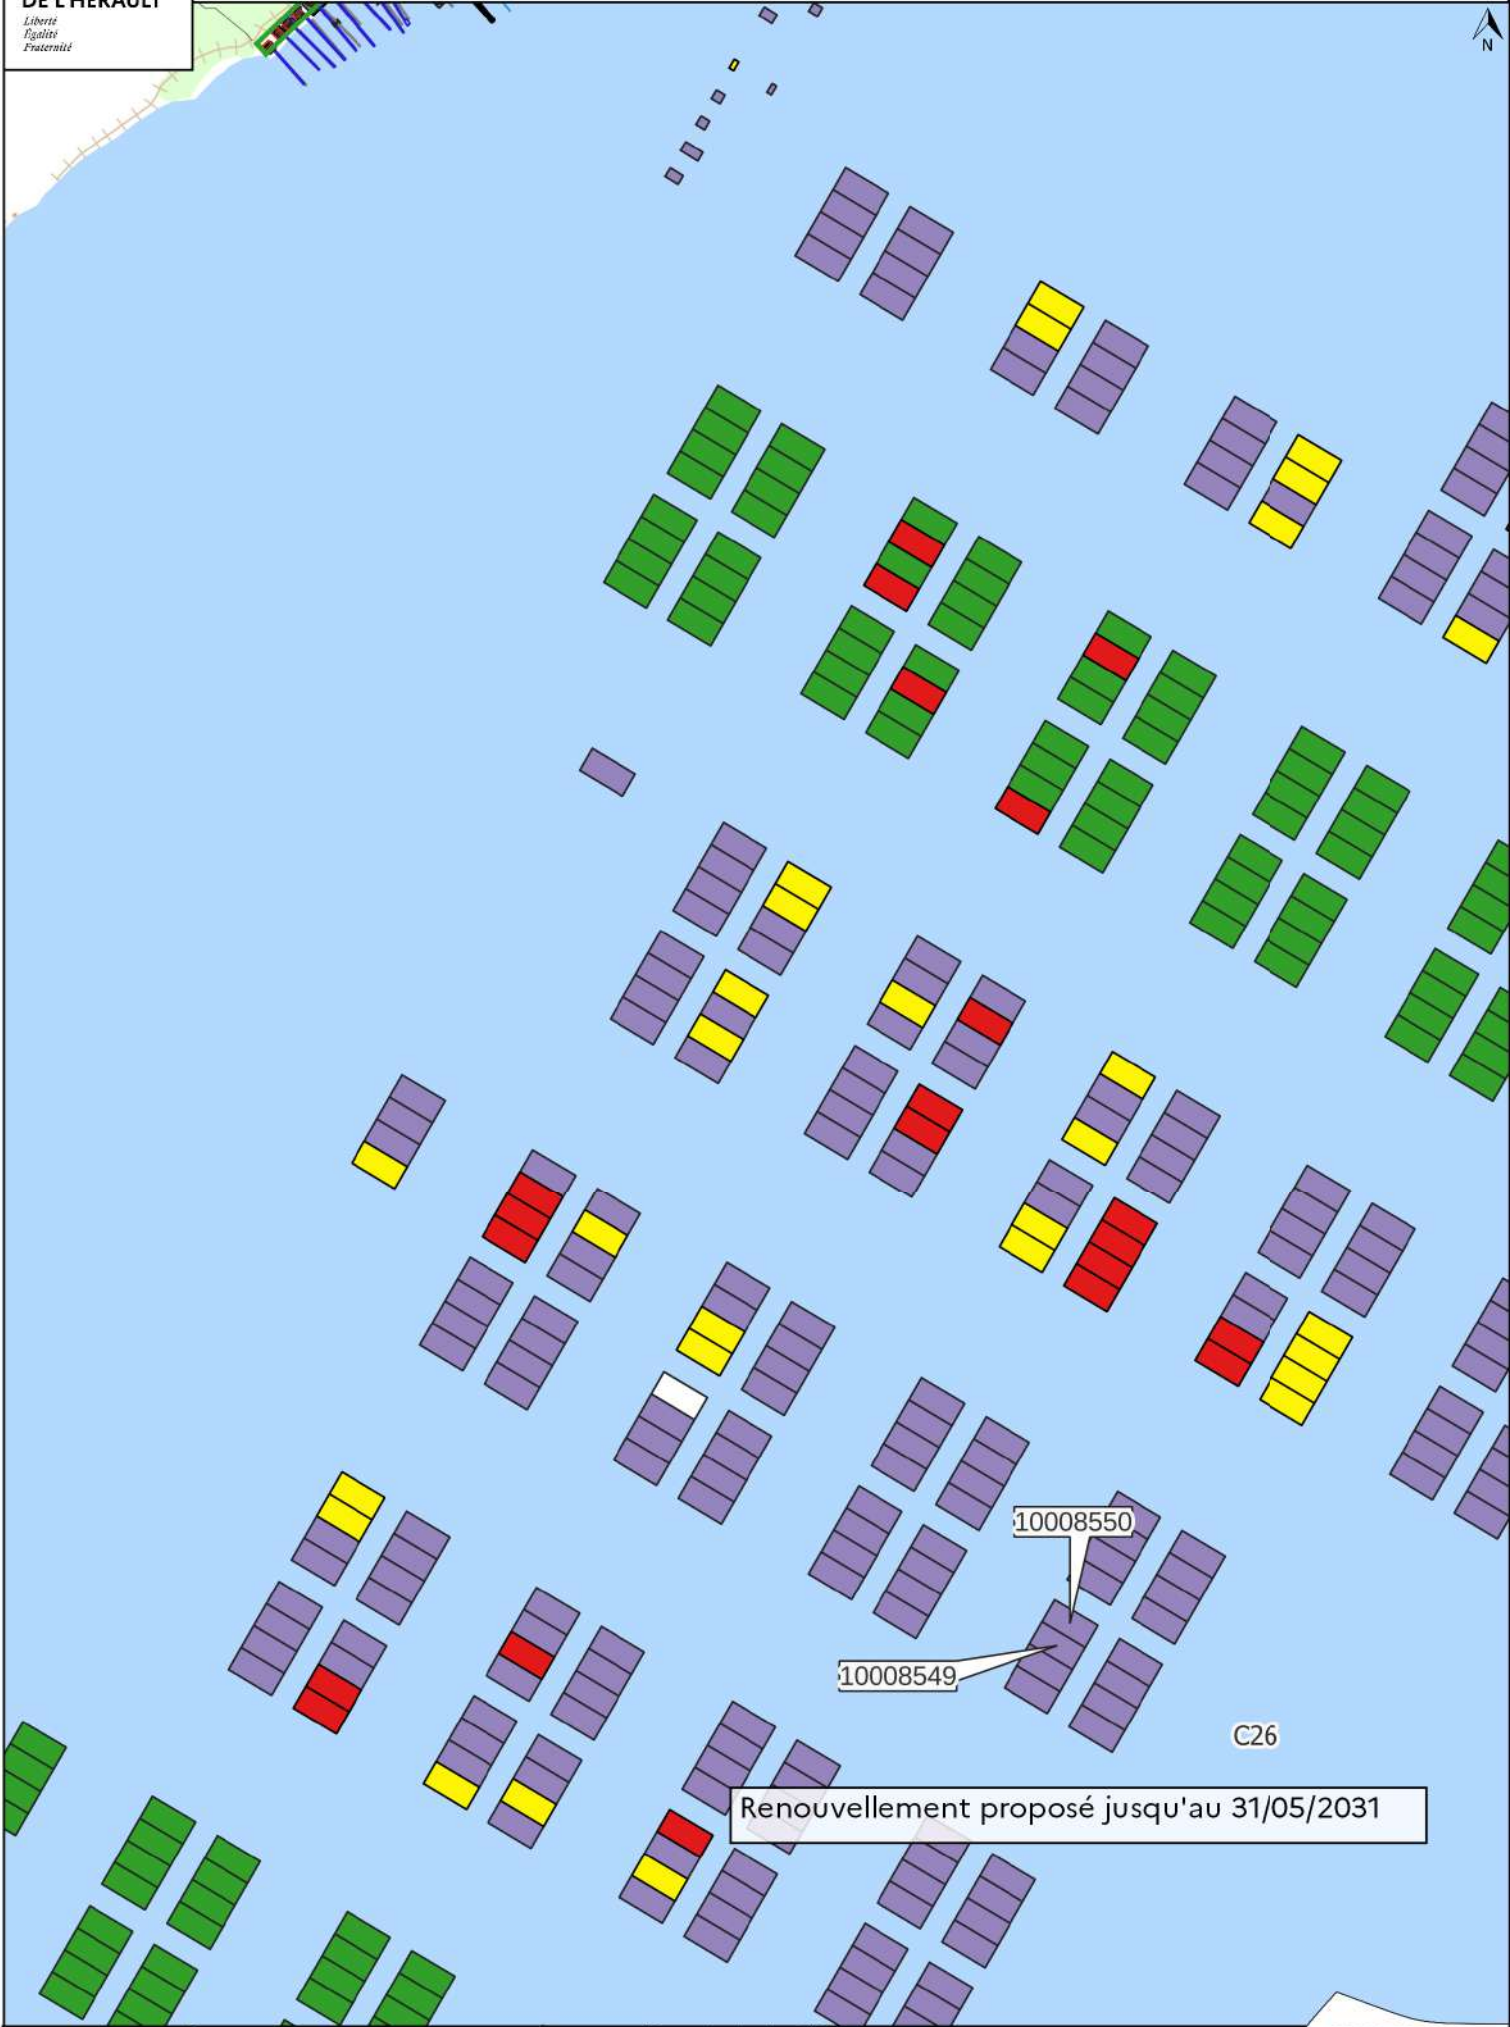


-  Mas
-  Appontement ou plateforme bois
-  Terre-plein nu
-  Portique
-  Terrasse couverte
-  Terrasse cimentée

024:


CHEMIN DE LA CATU

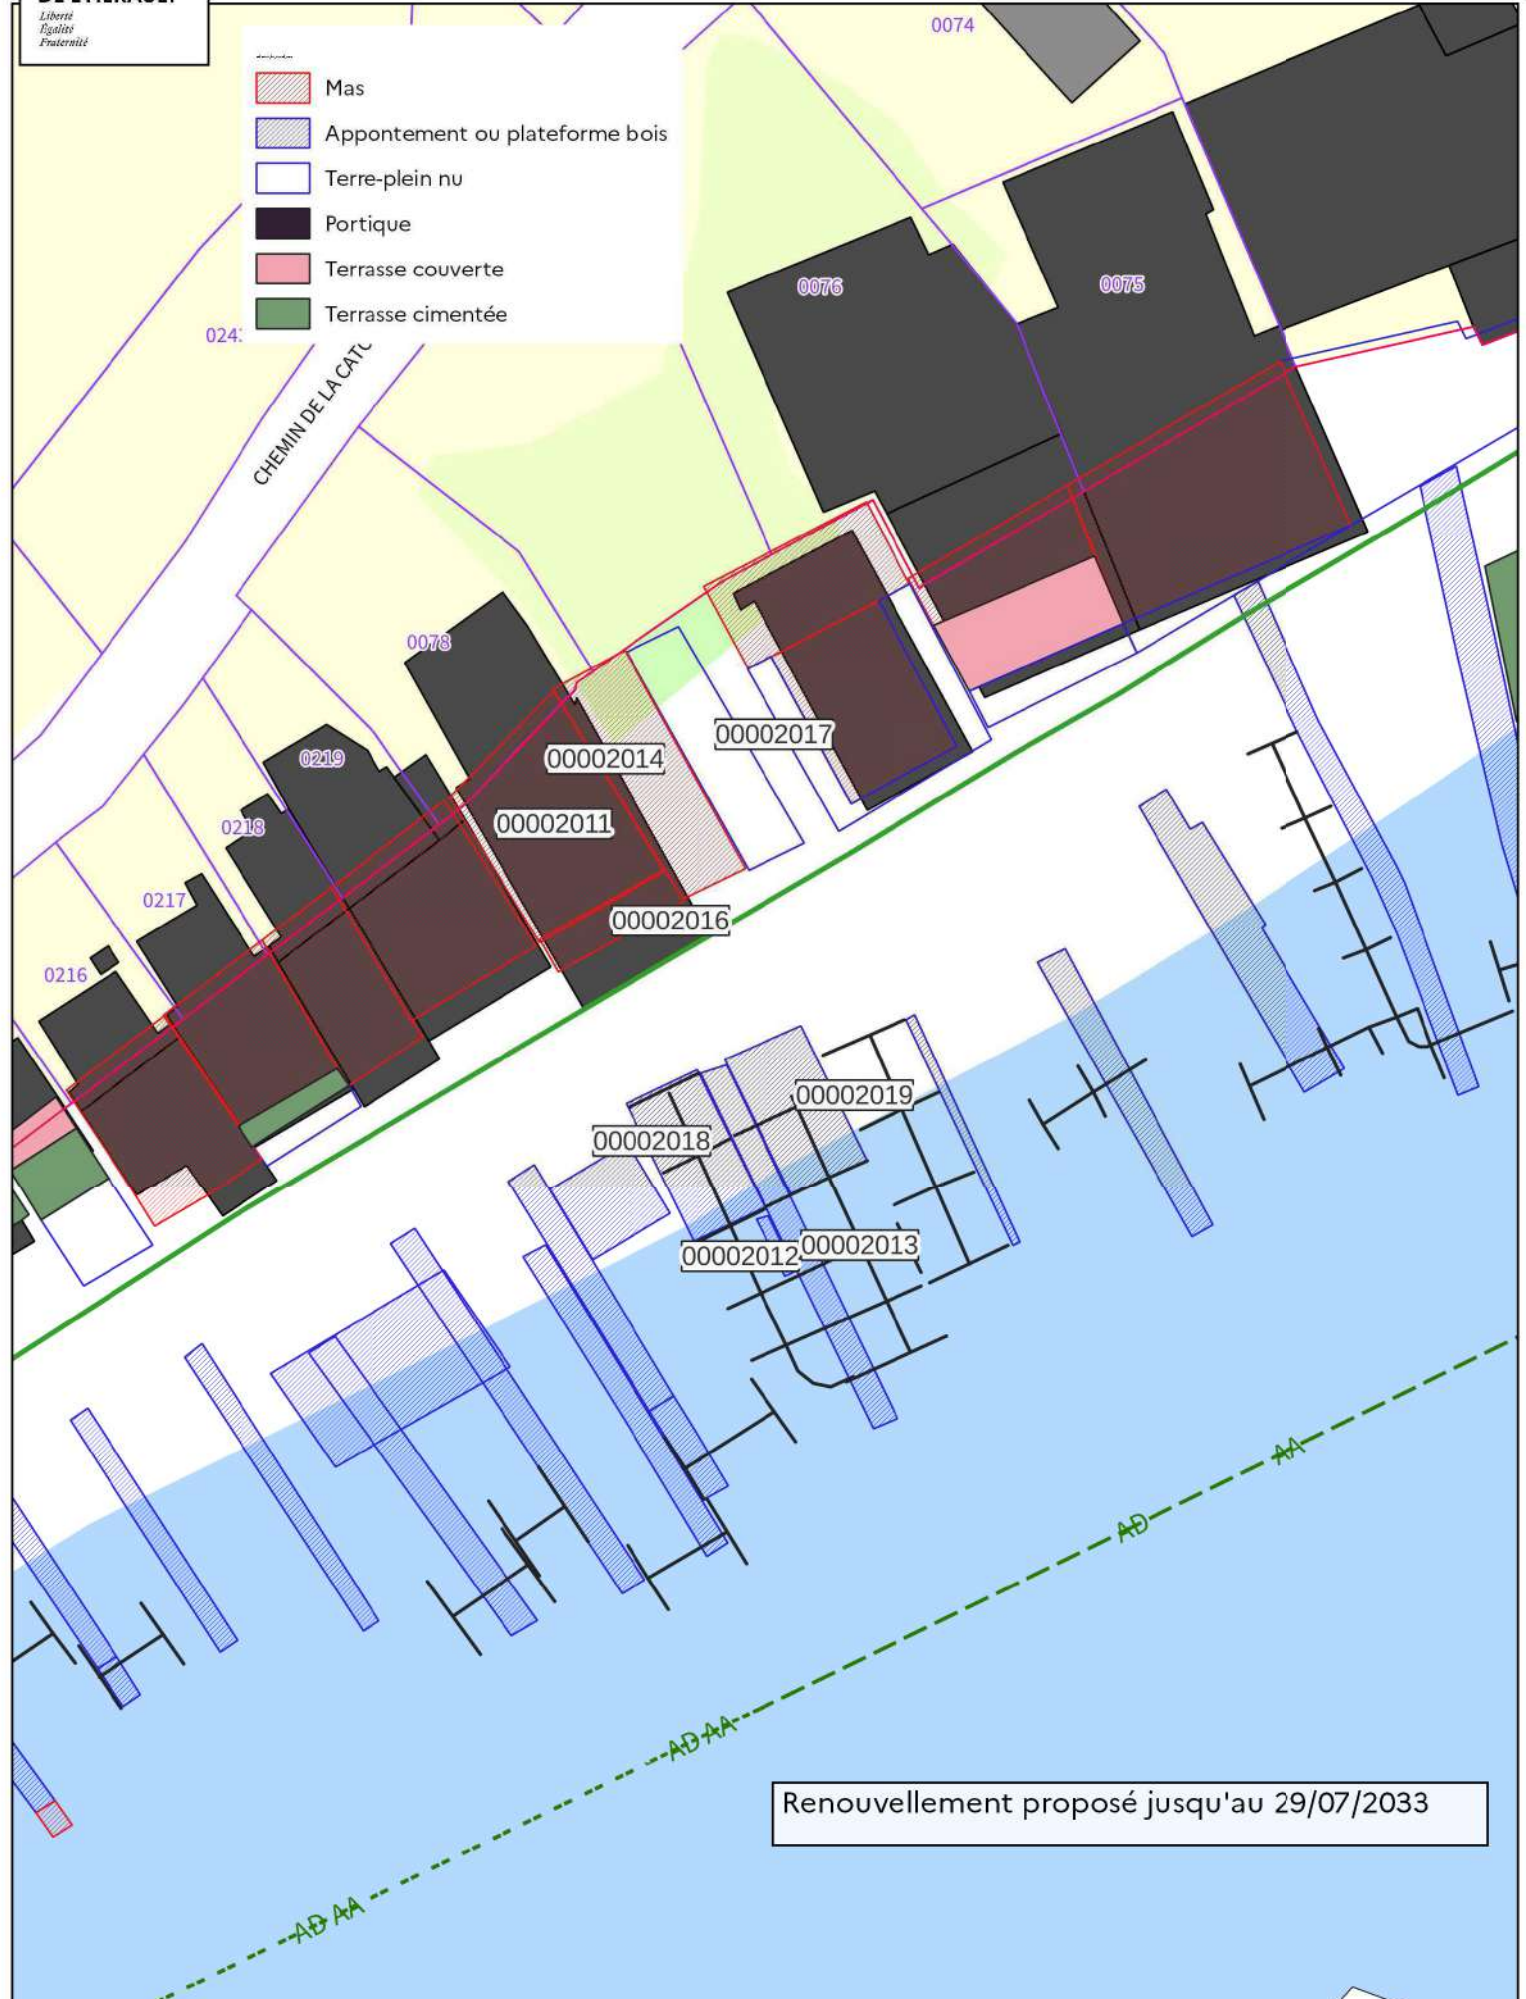



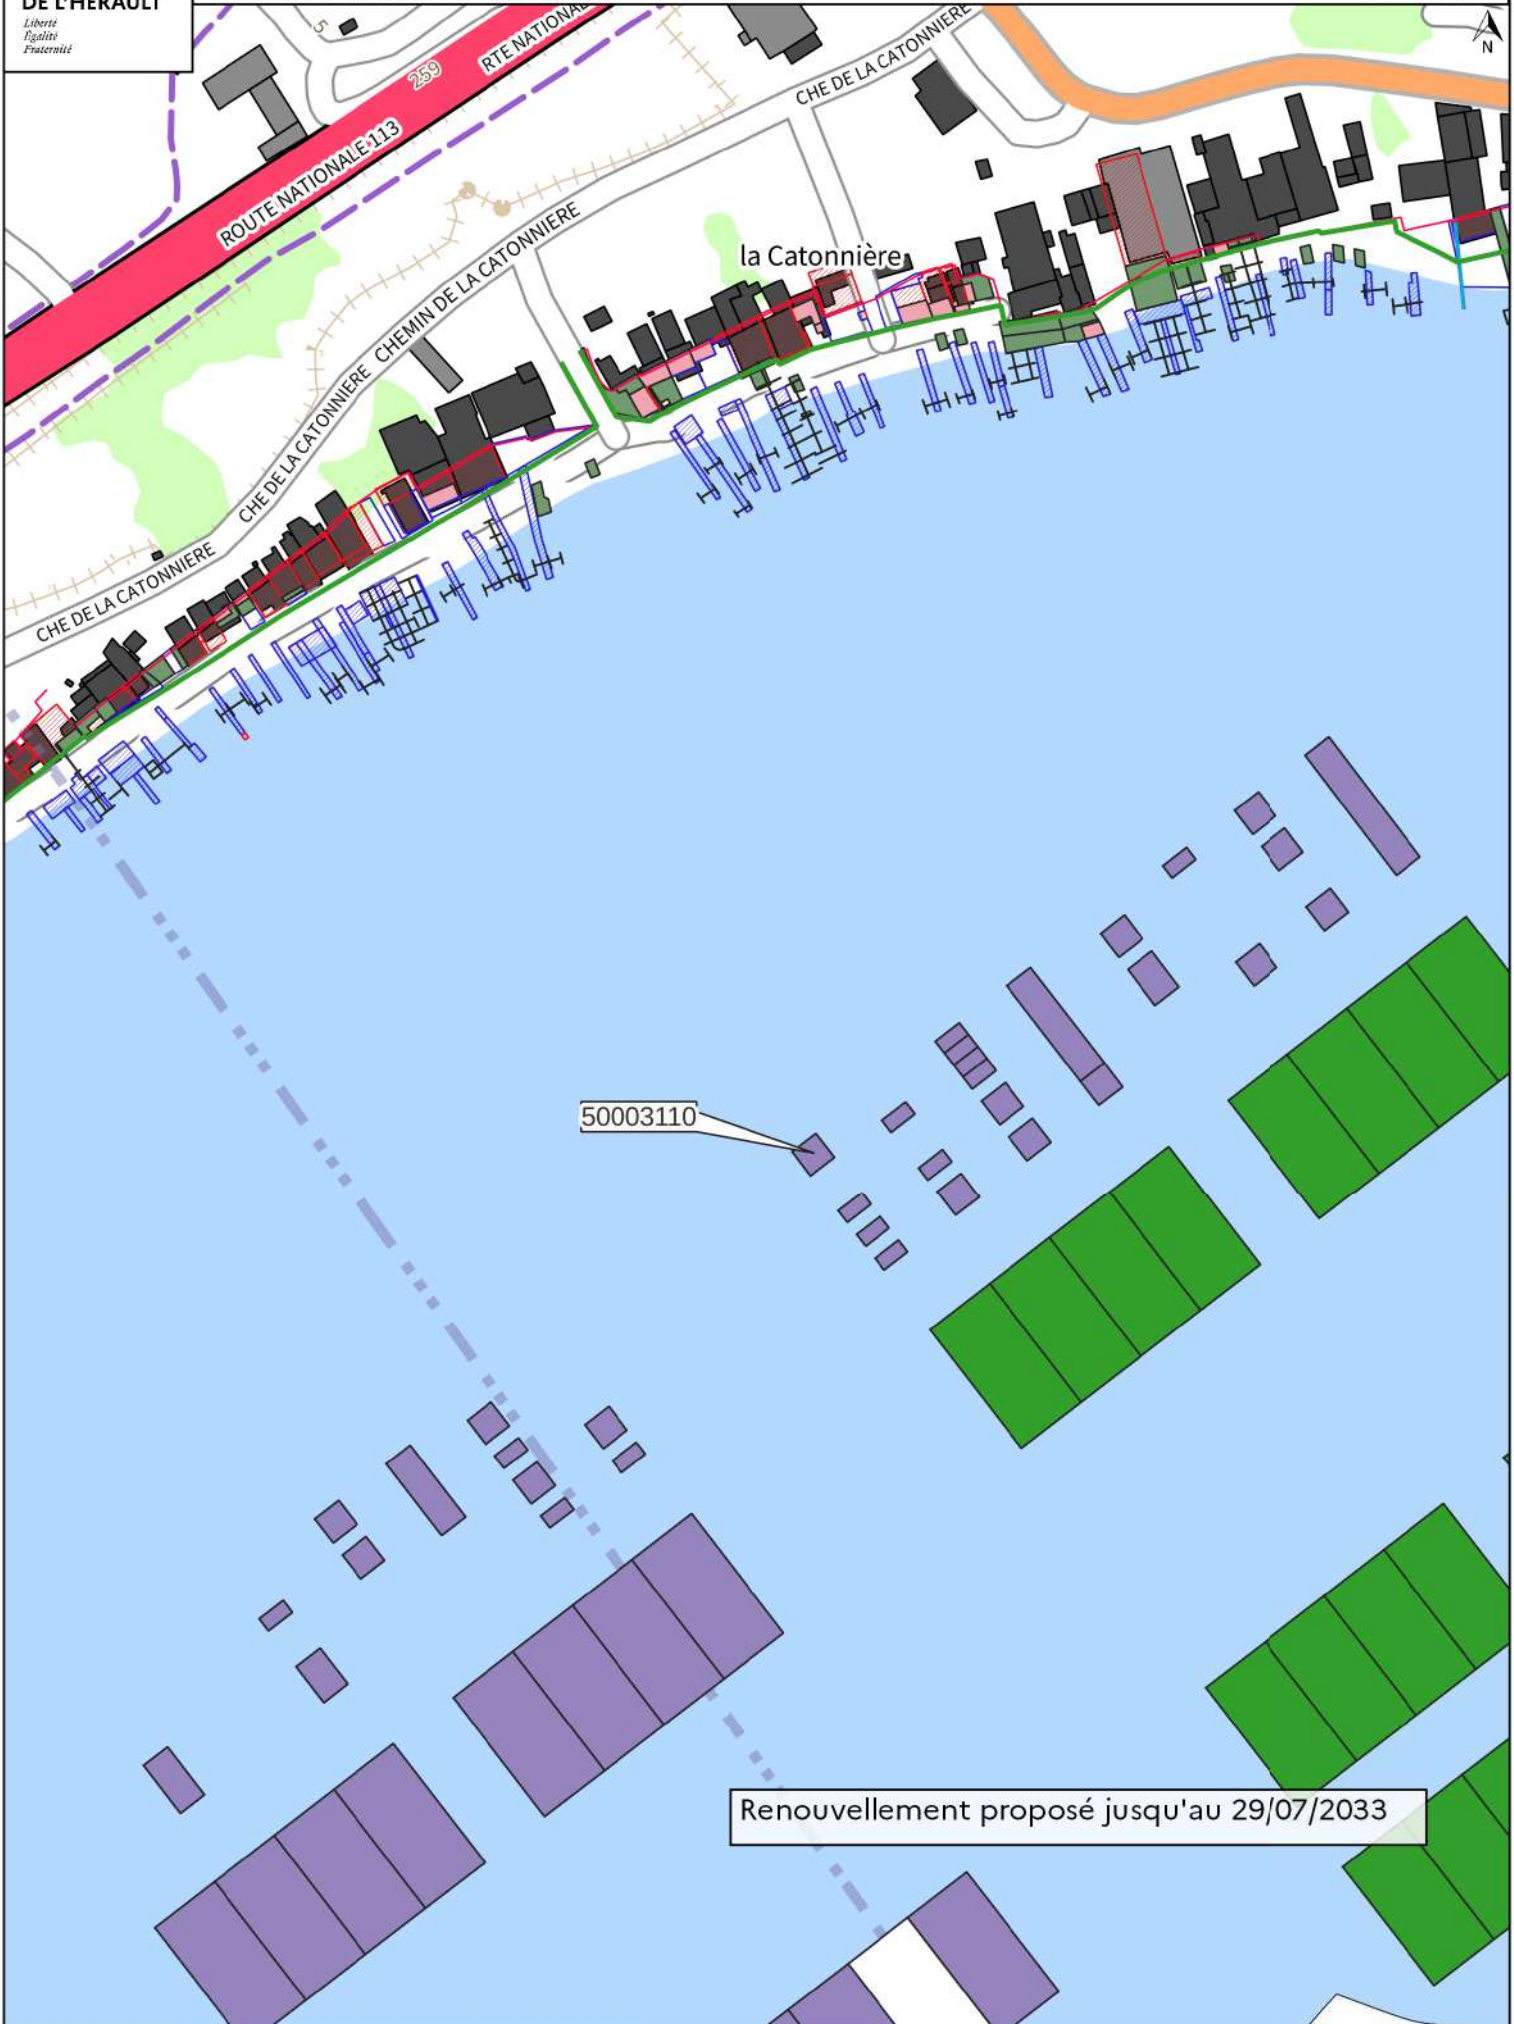

Renouvellement proposé jusqu'au 29/07/2033

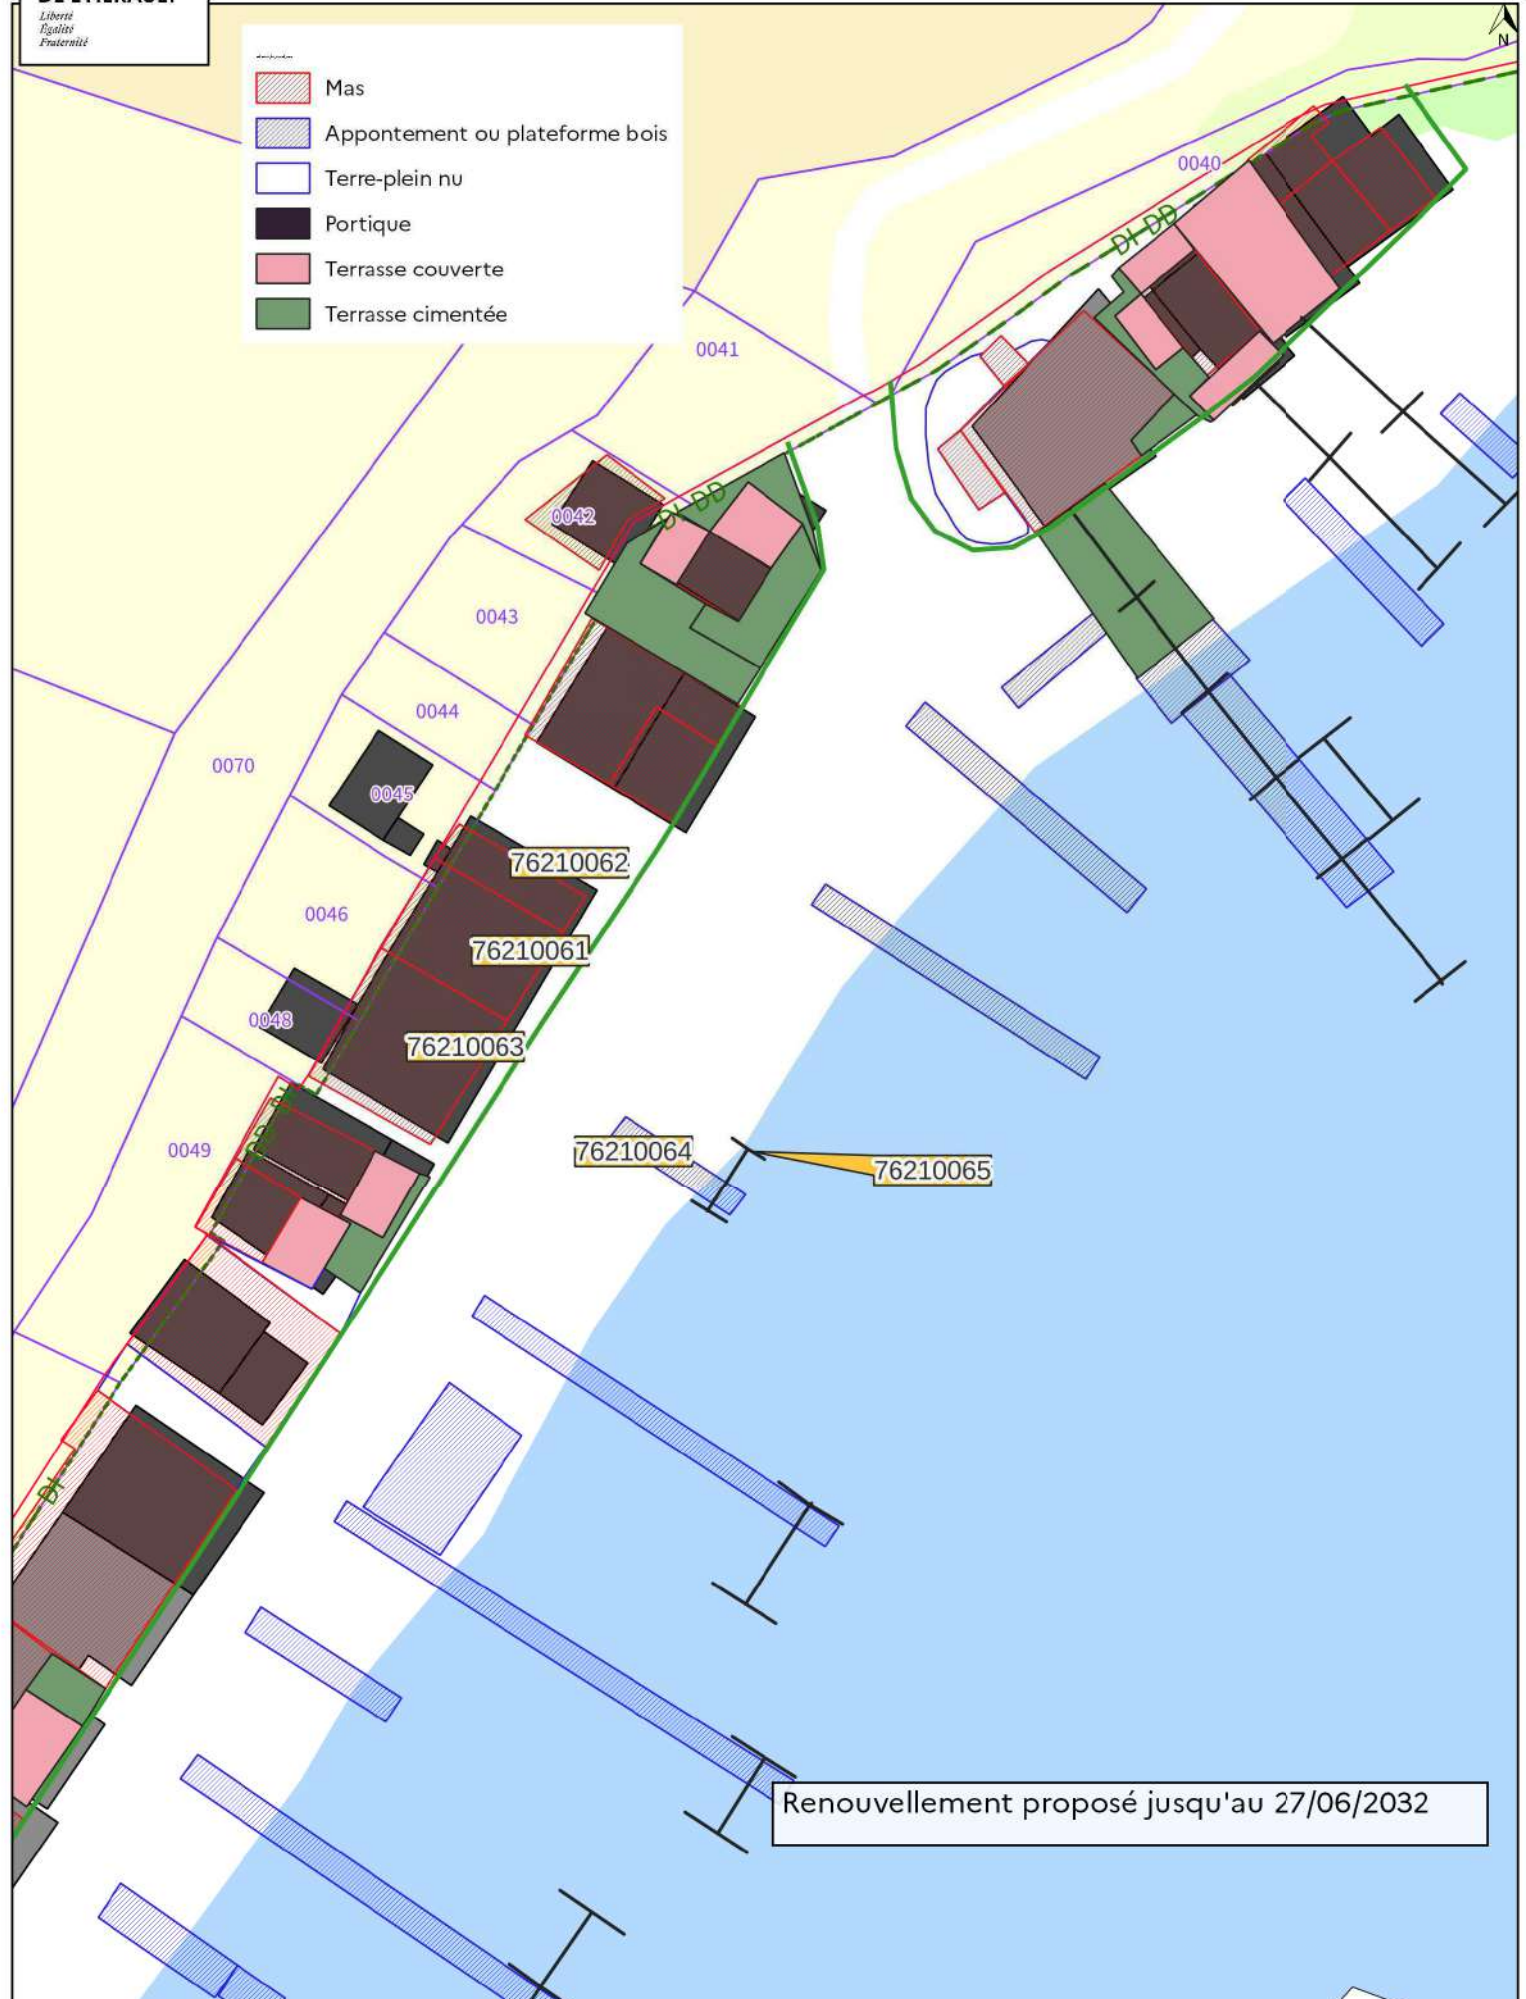


- Mas
- Appontement ou plateforme bois
- Terre-plein nu
- Portique
- Terrasse couverte
- Terrasse cimentée




Renouvellement proposé jusqu'au 27/06/2032

-  Mas
-  Appontement ou plateforme bois
-  Terre-plein nu
-  Portique
-  Terrasse couverte
-  Terrasse cimentée

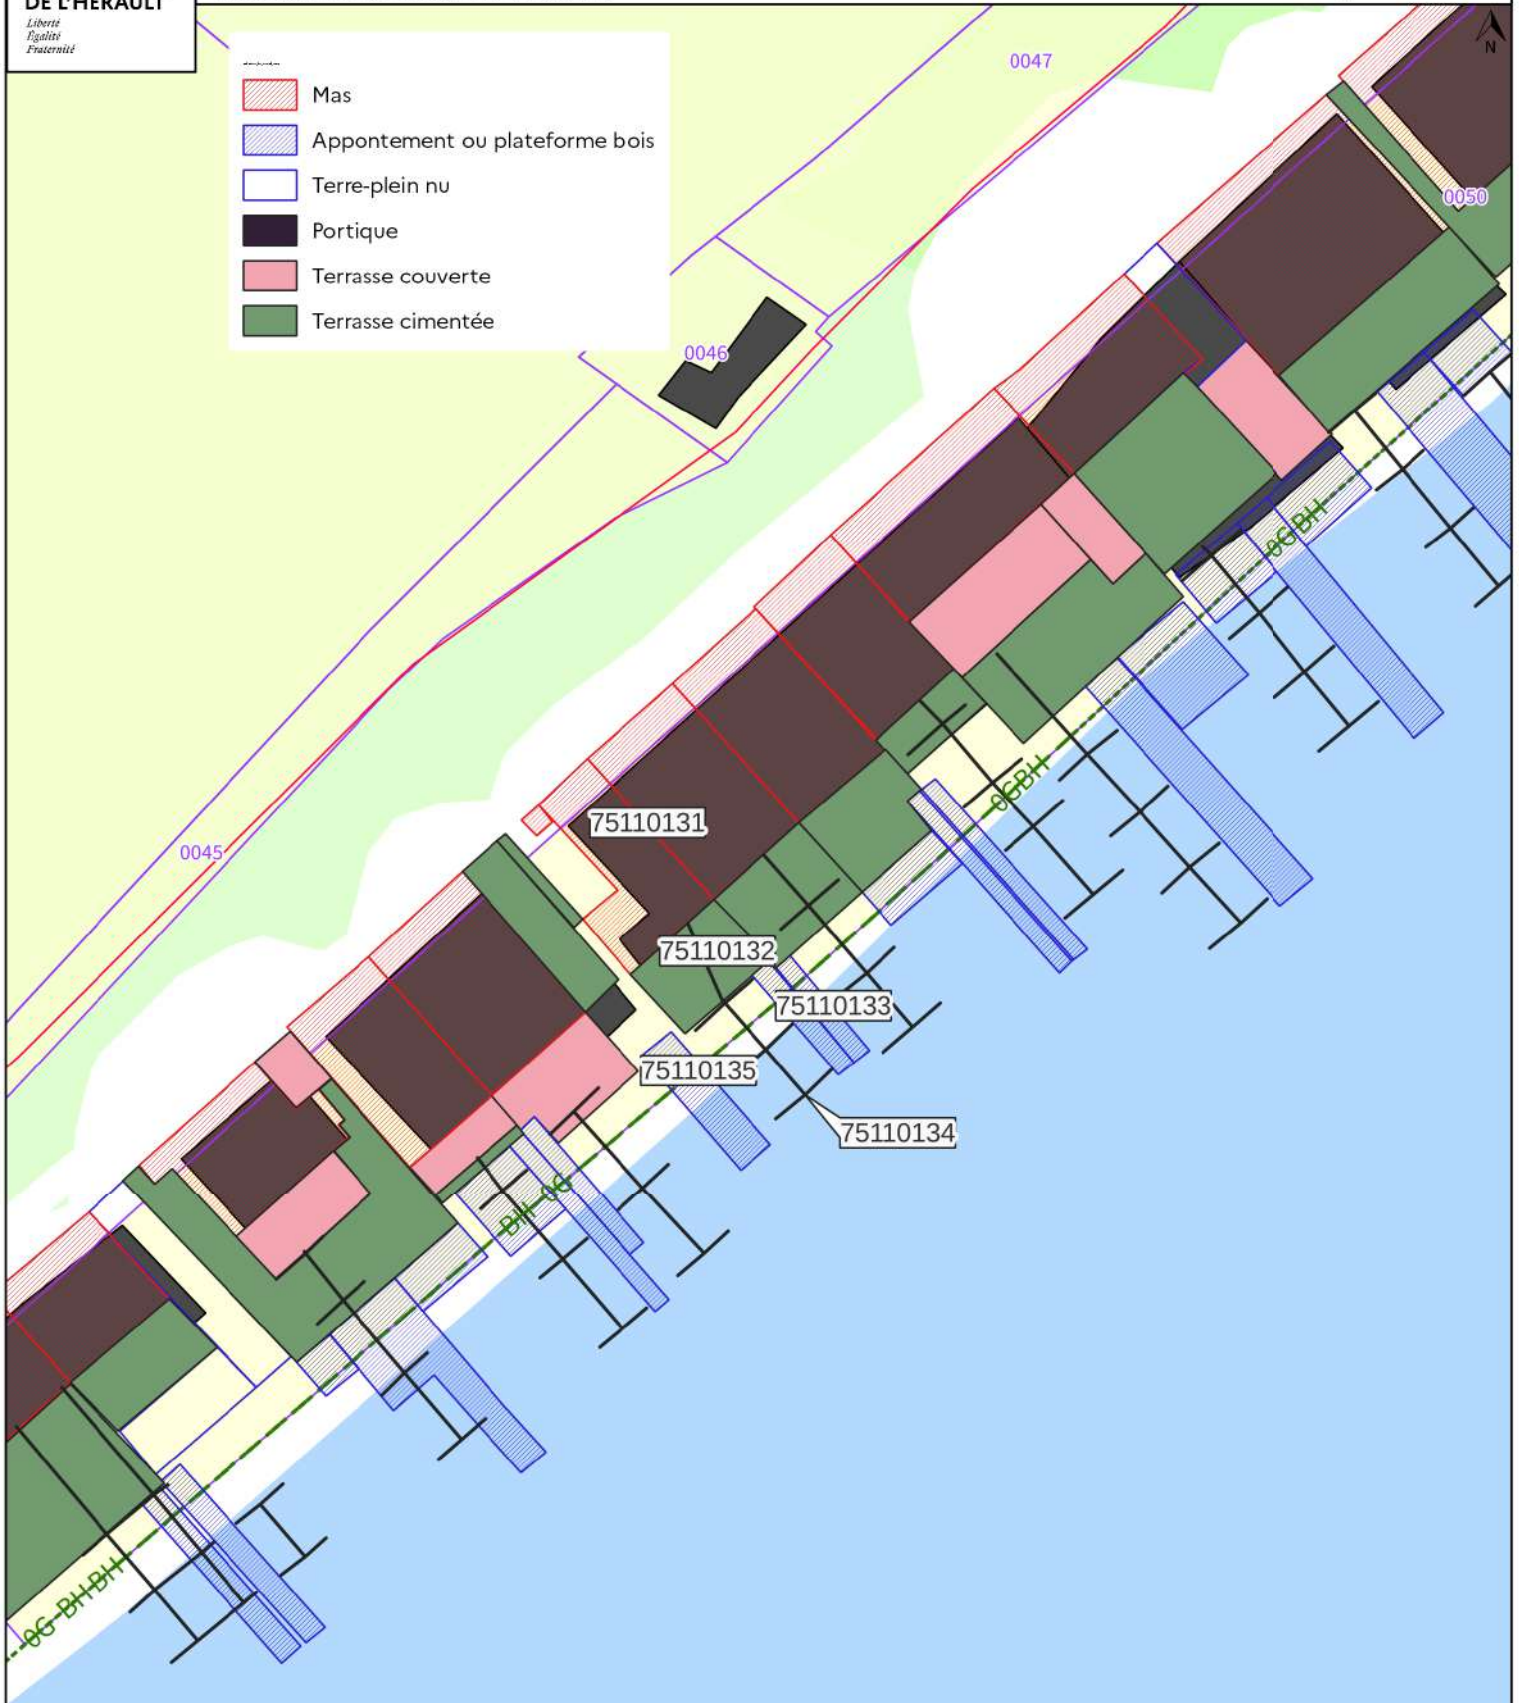



Création suite concessions échués


-  Mas
-  Appontement ou plateforme bois
-  Terre-plein nu
-  Prise d'eau
-  Portique
-  Terrasse couverte
-  Terrasse cimentée

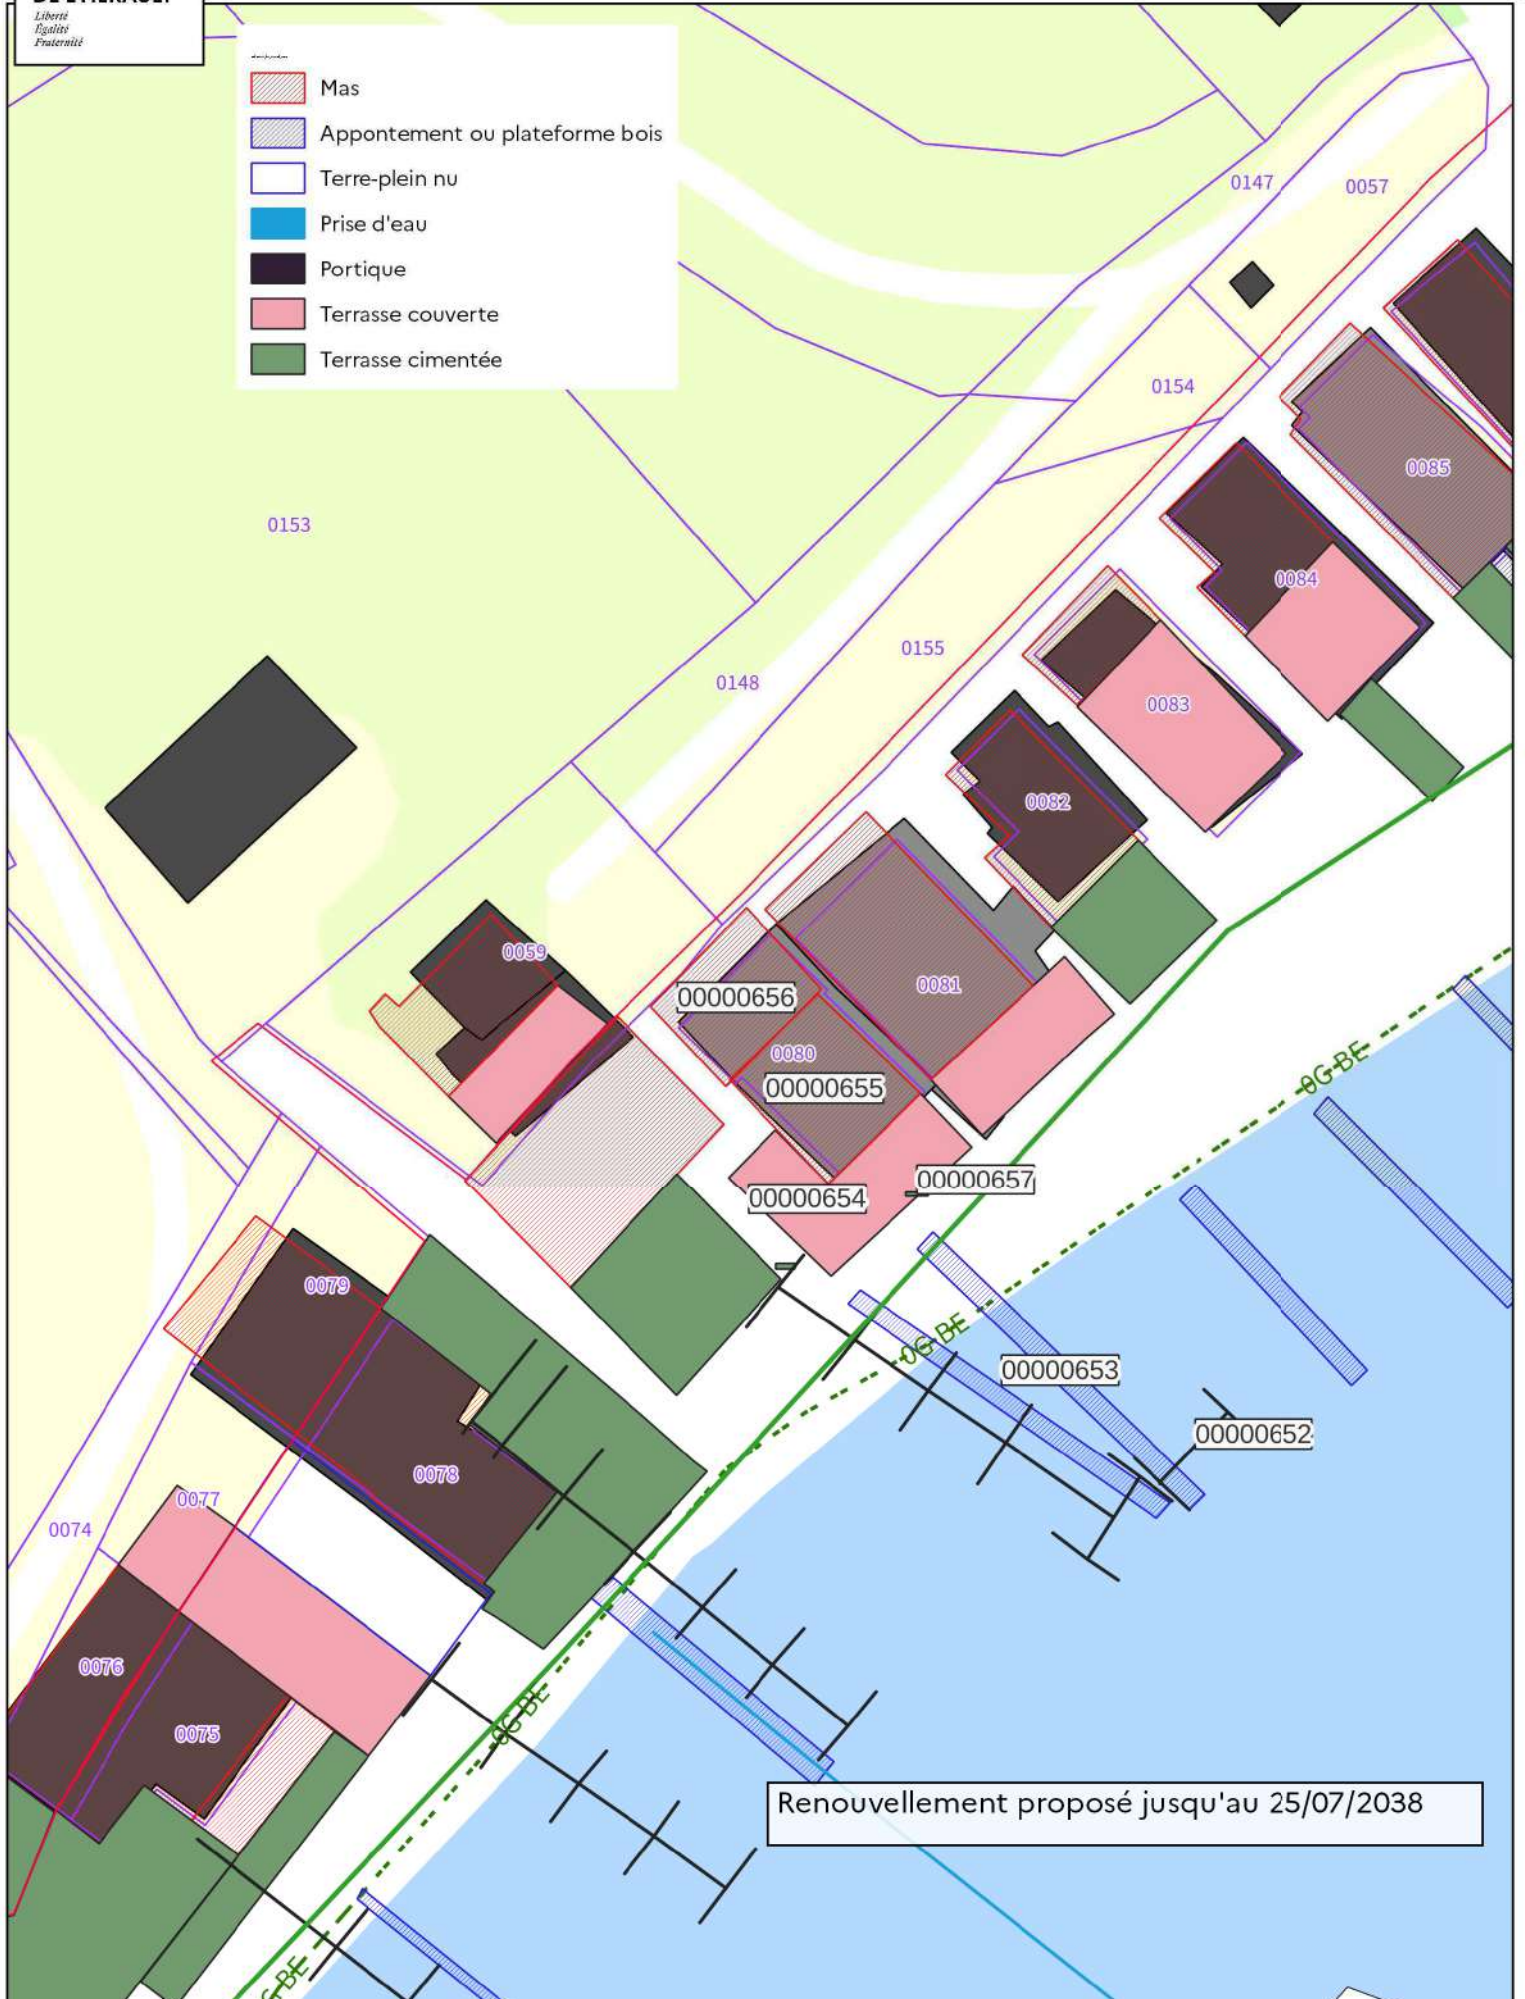



Renouvellement proposé jusqu'au 25/07/2038

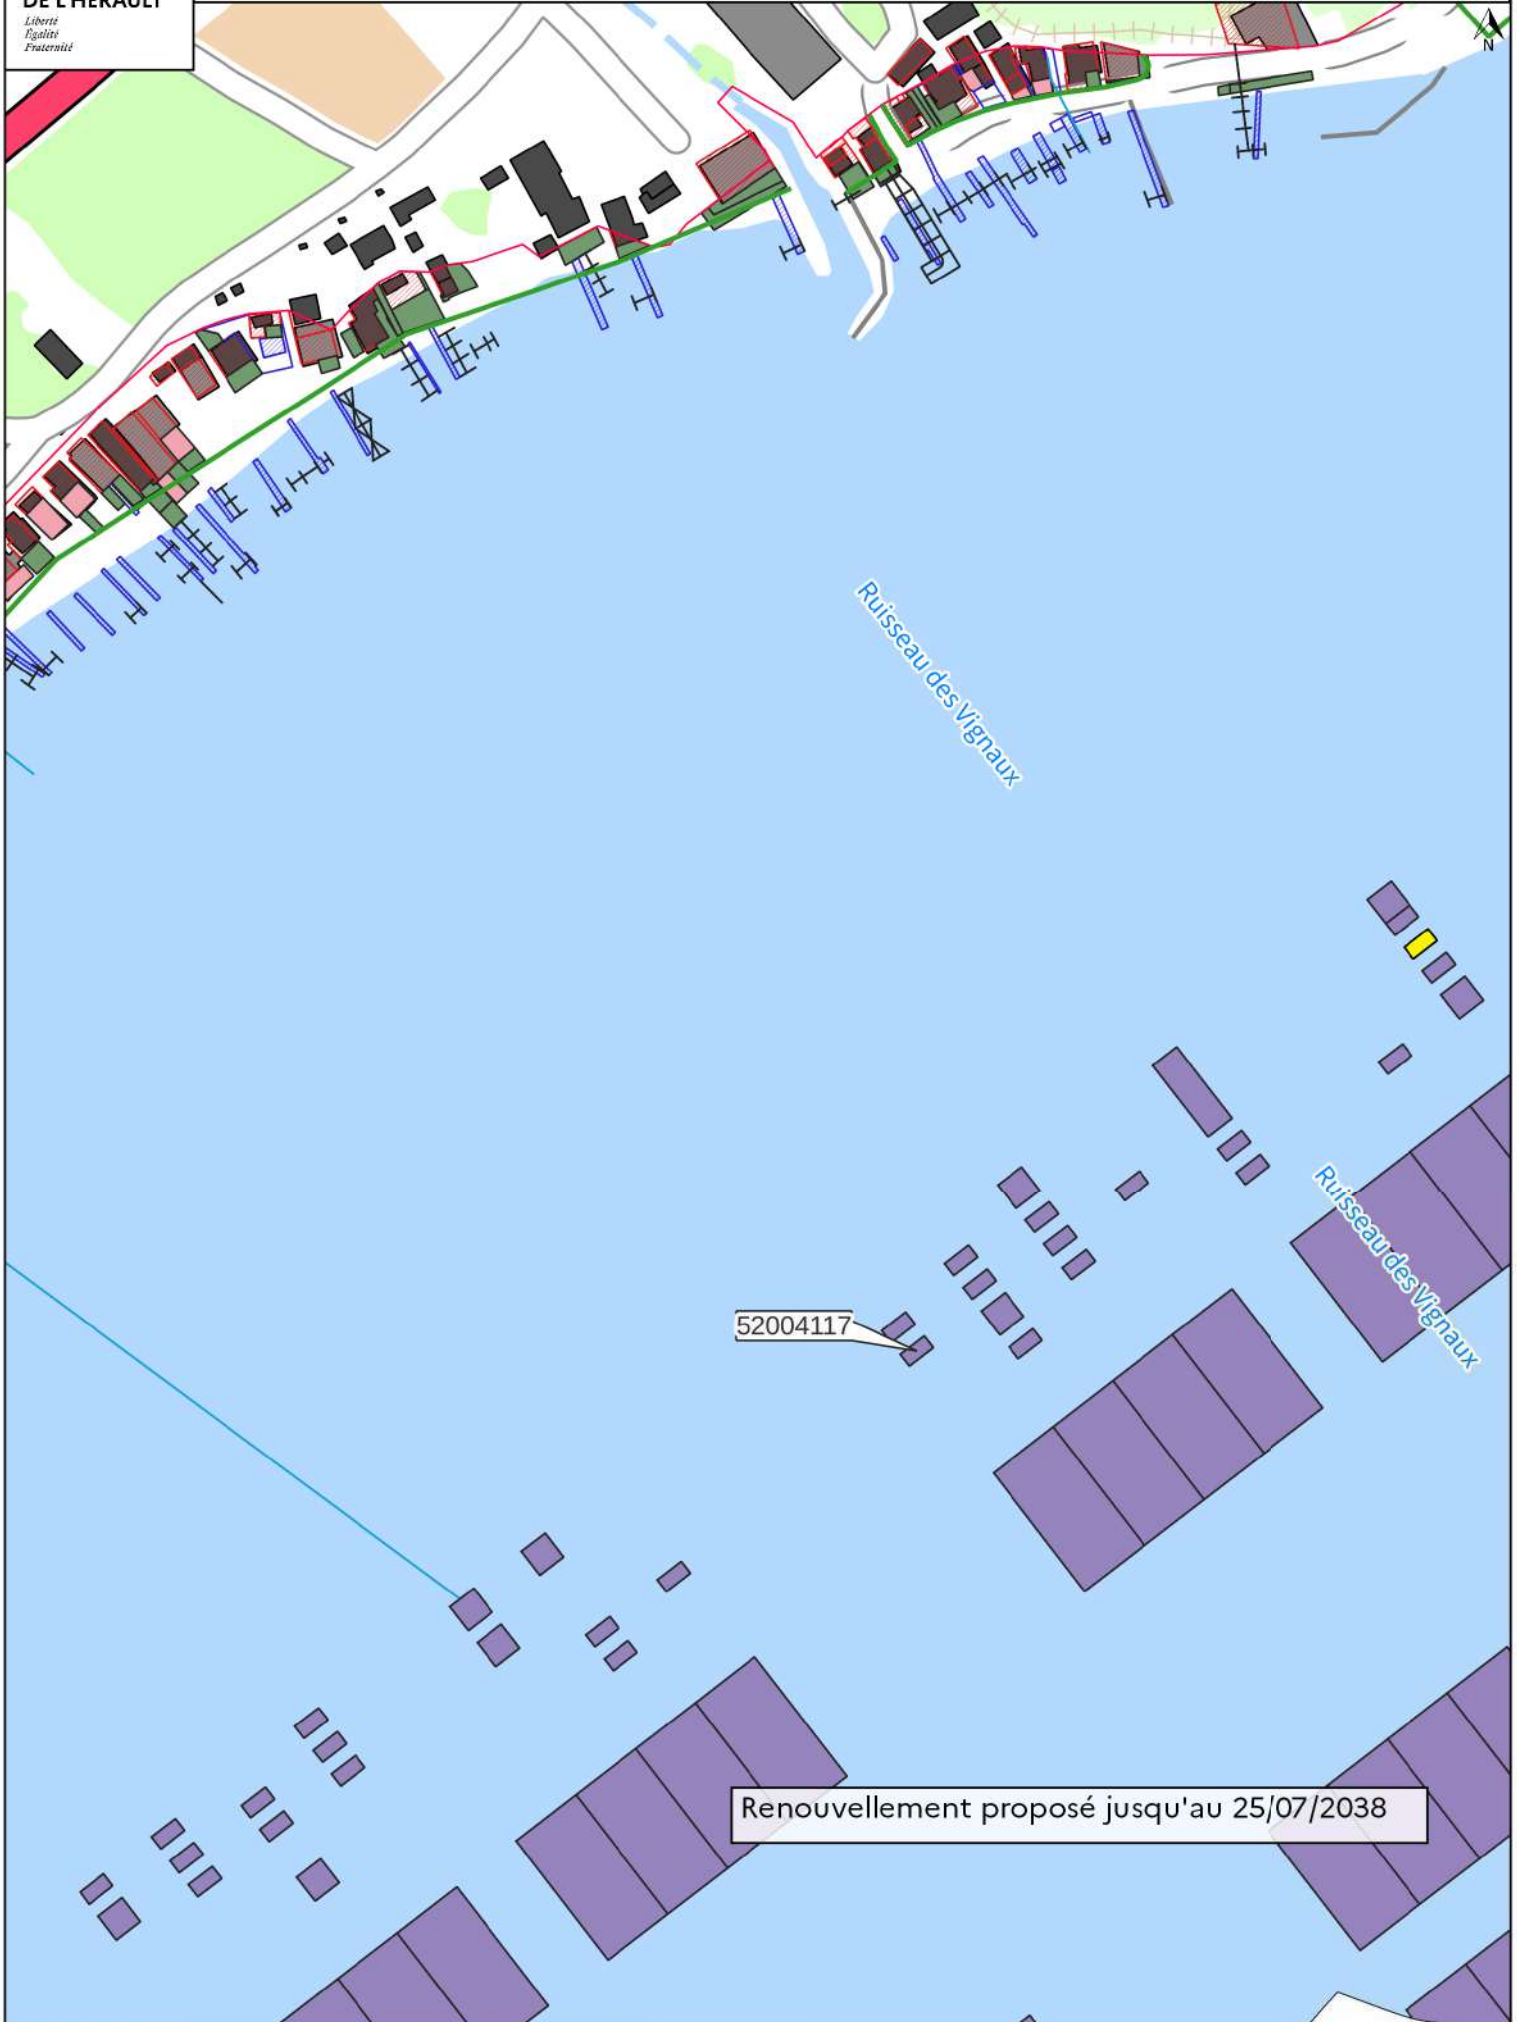

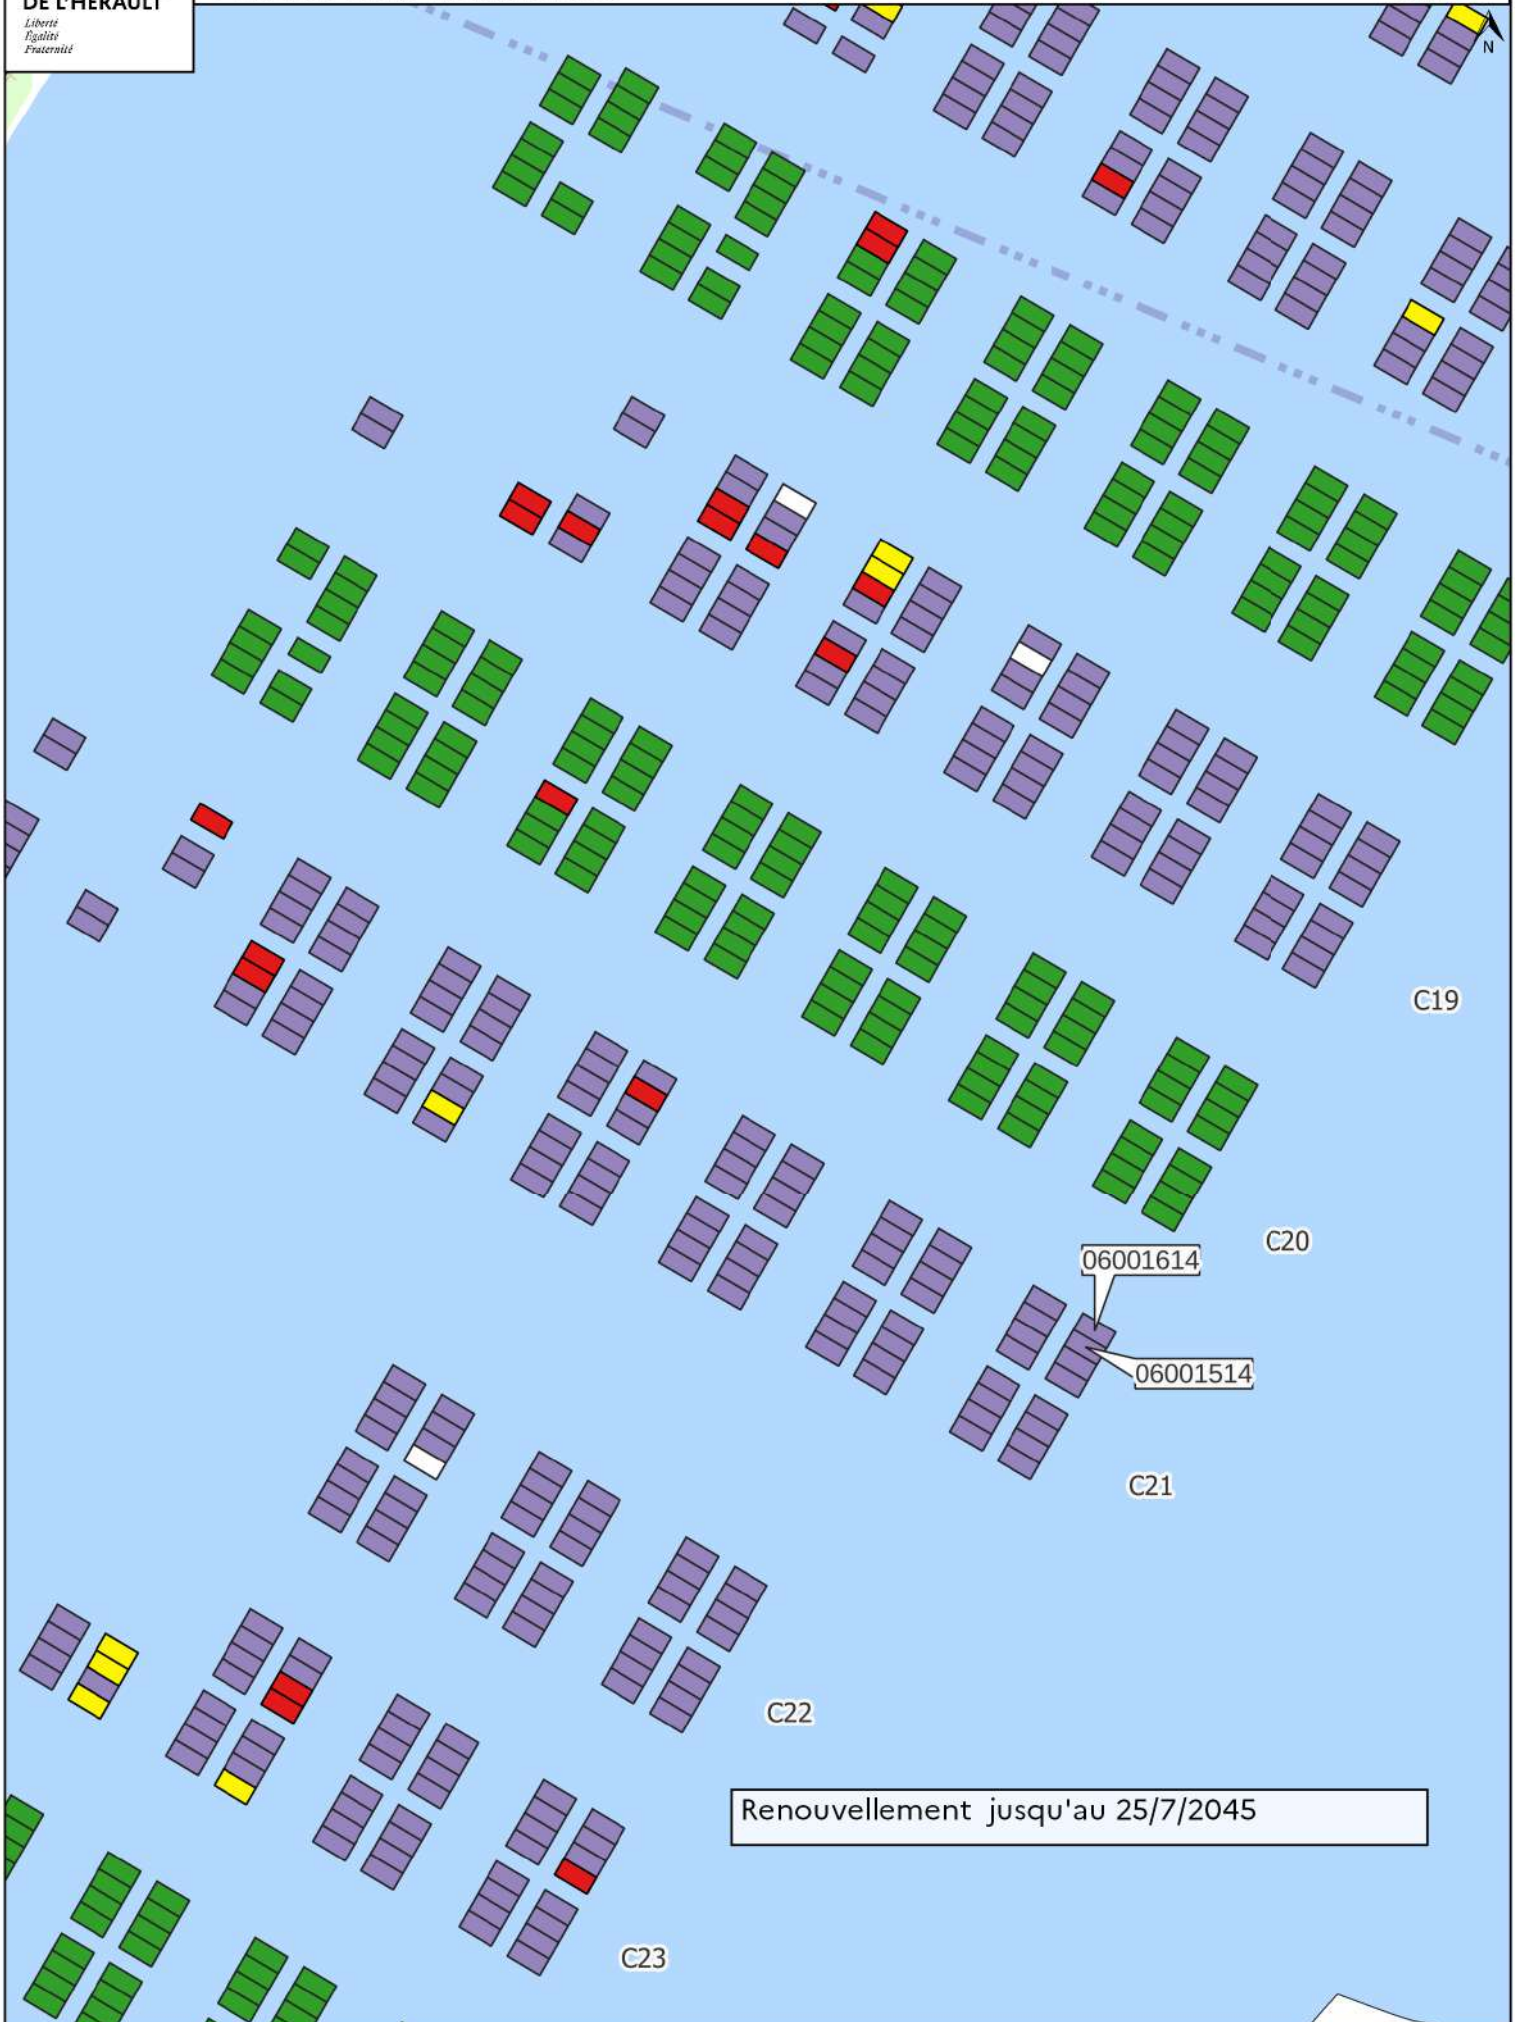

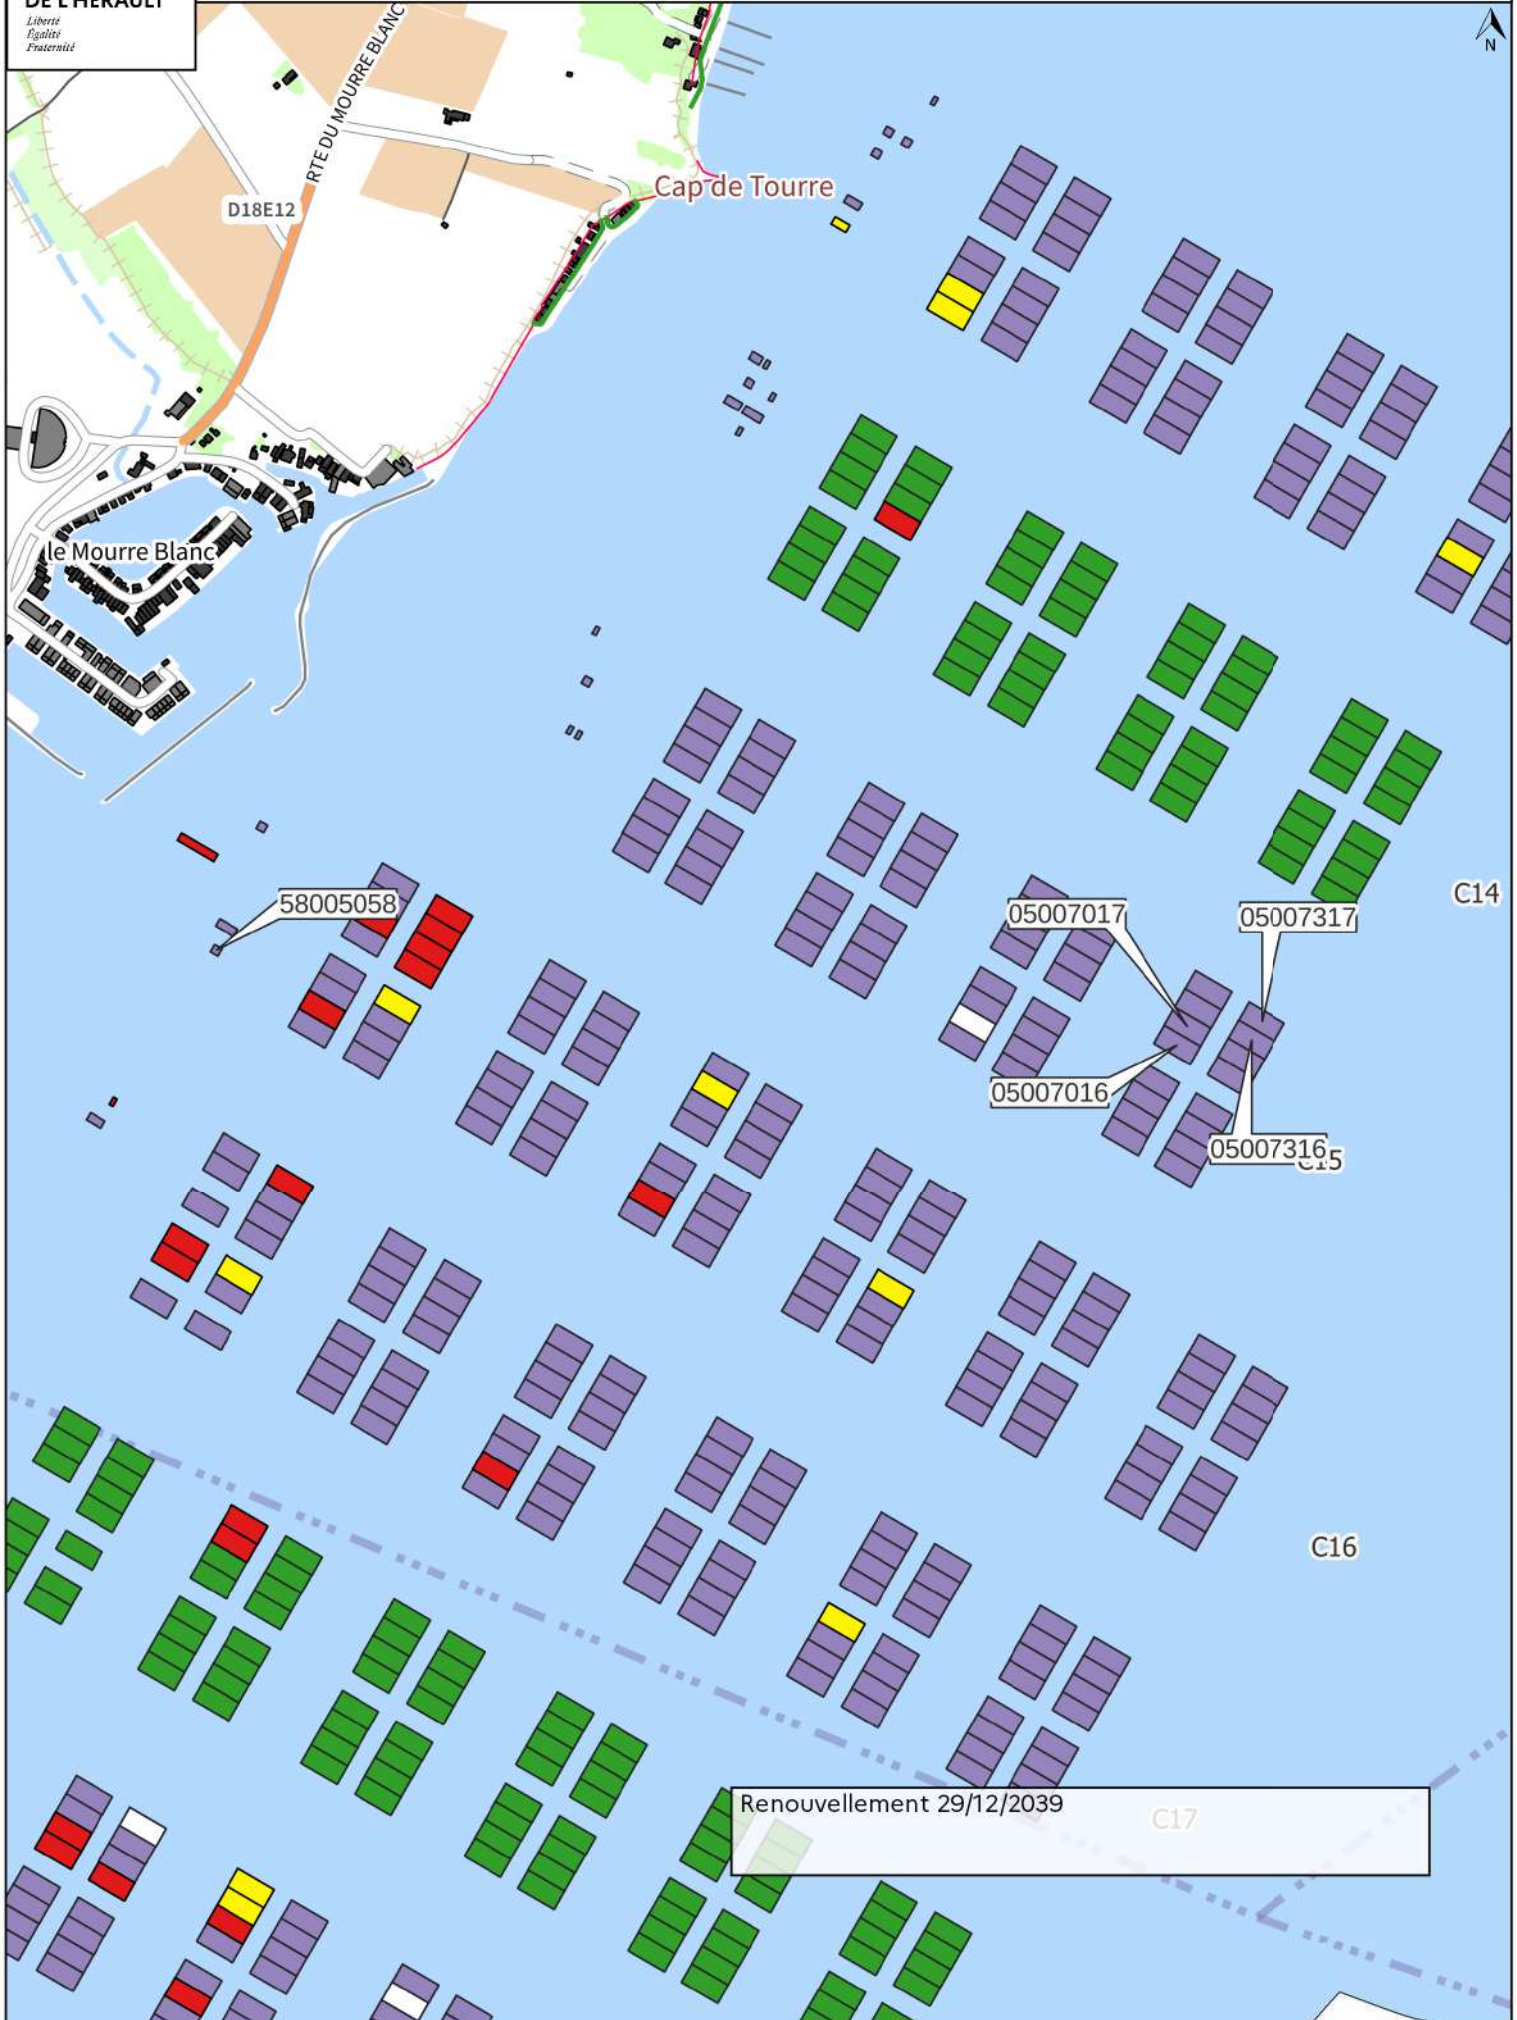


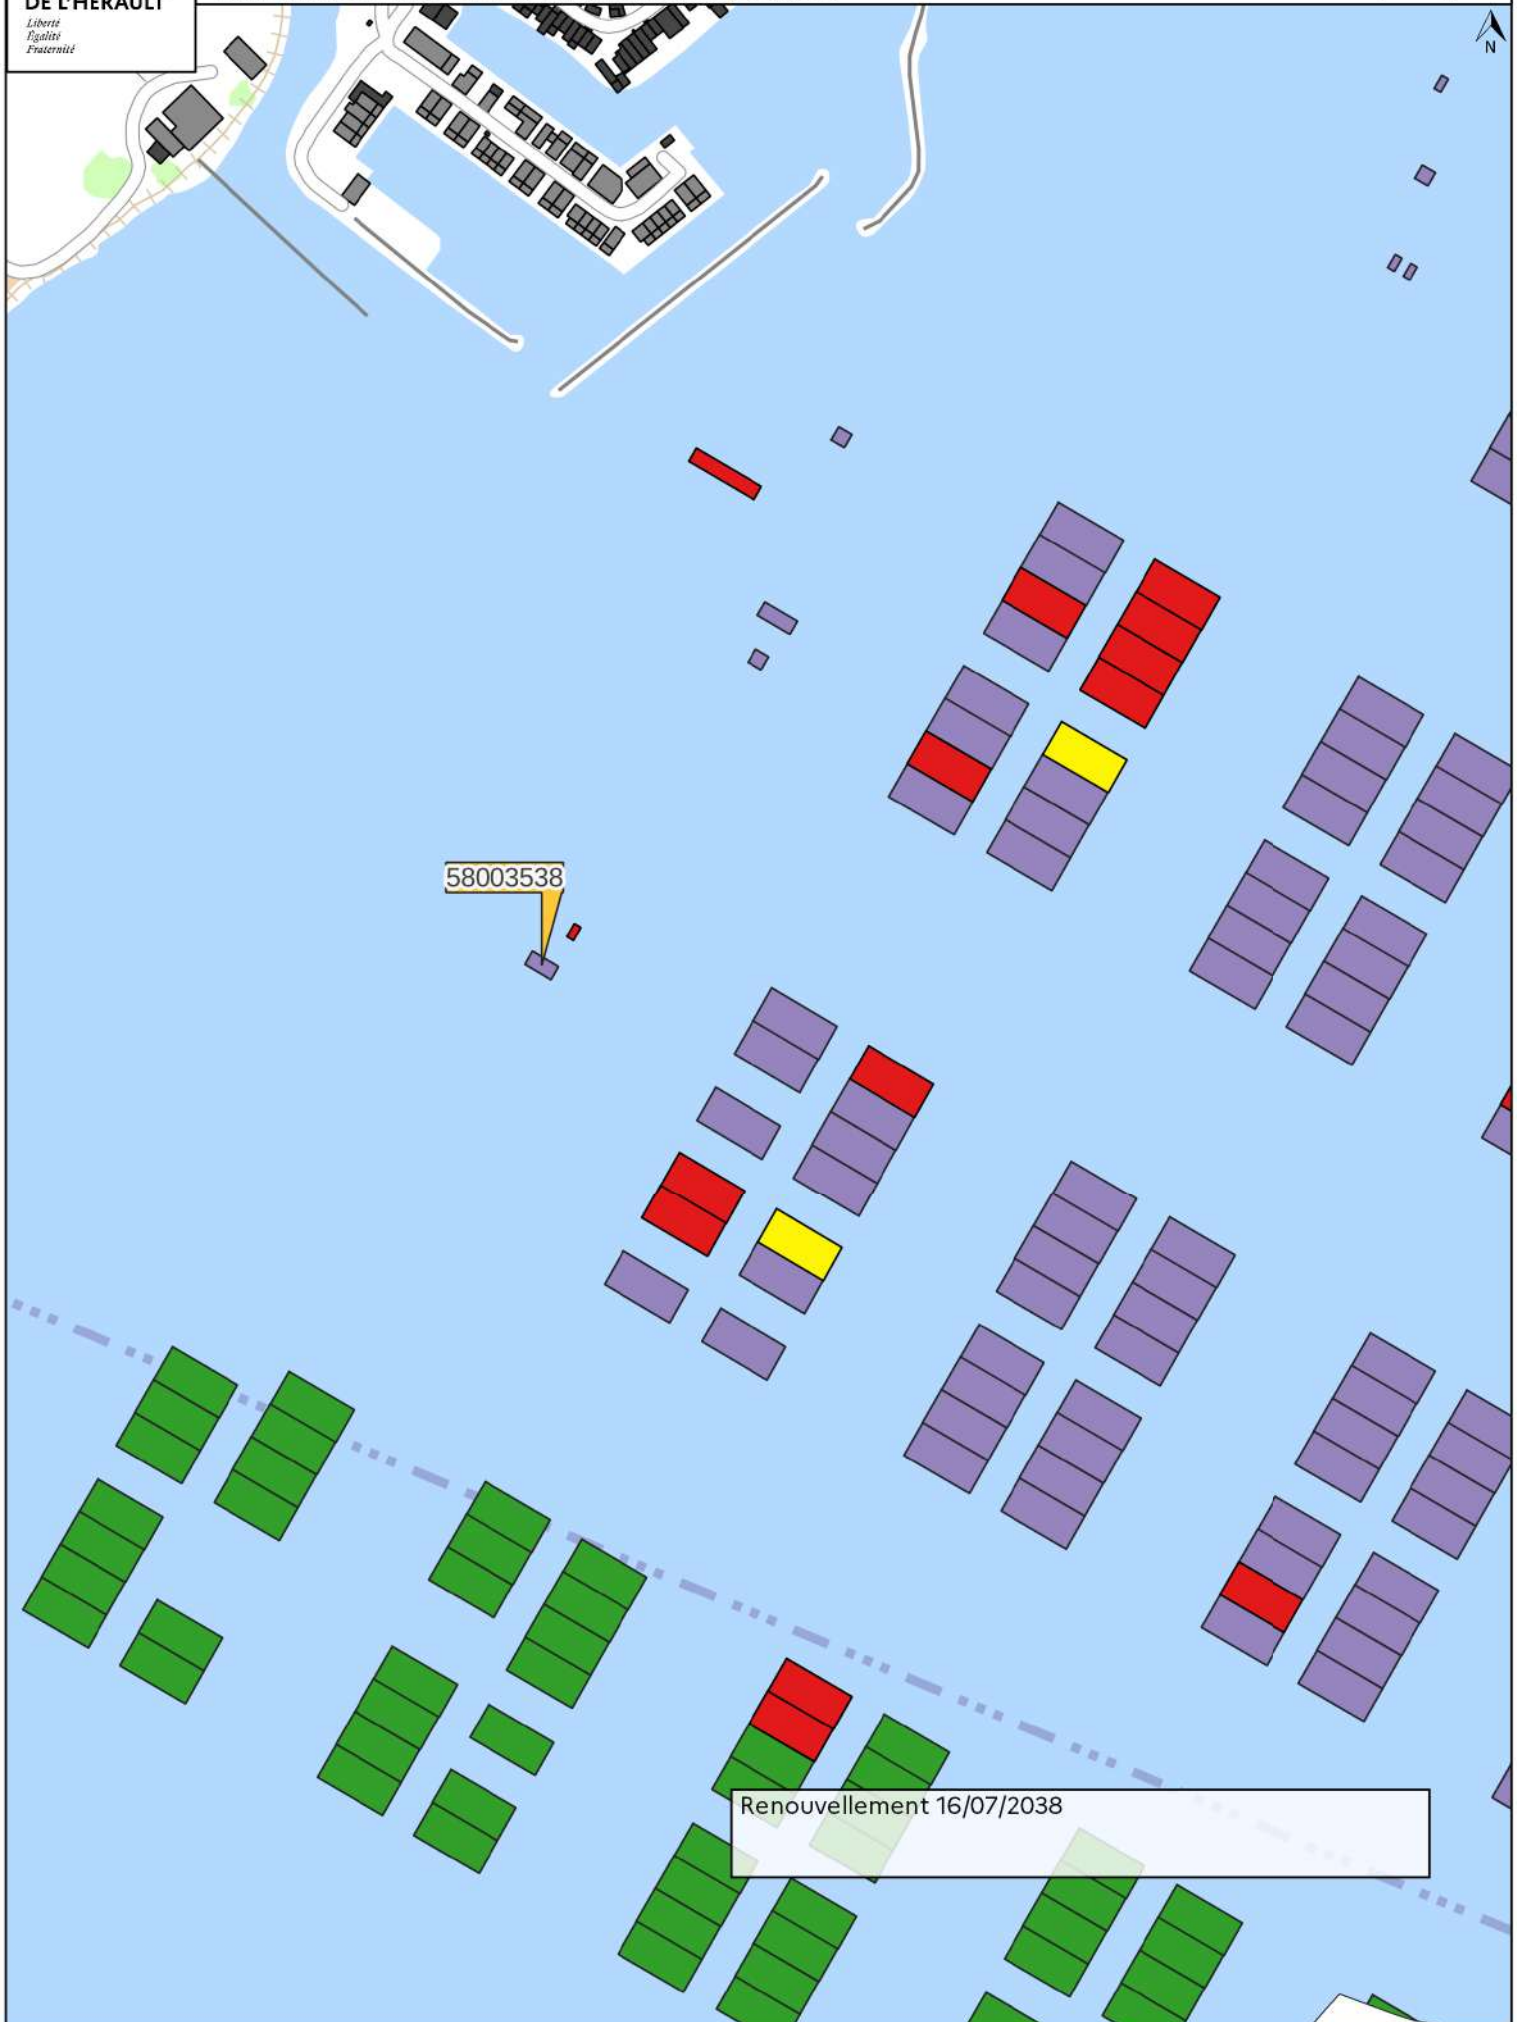

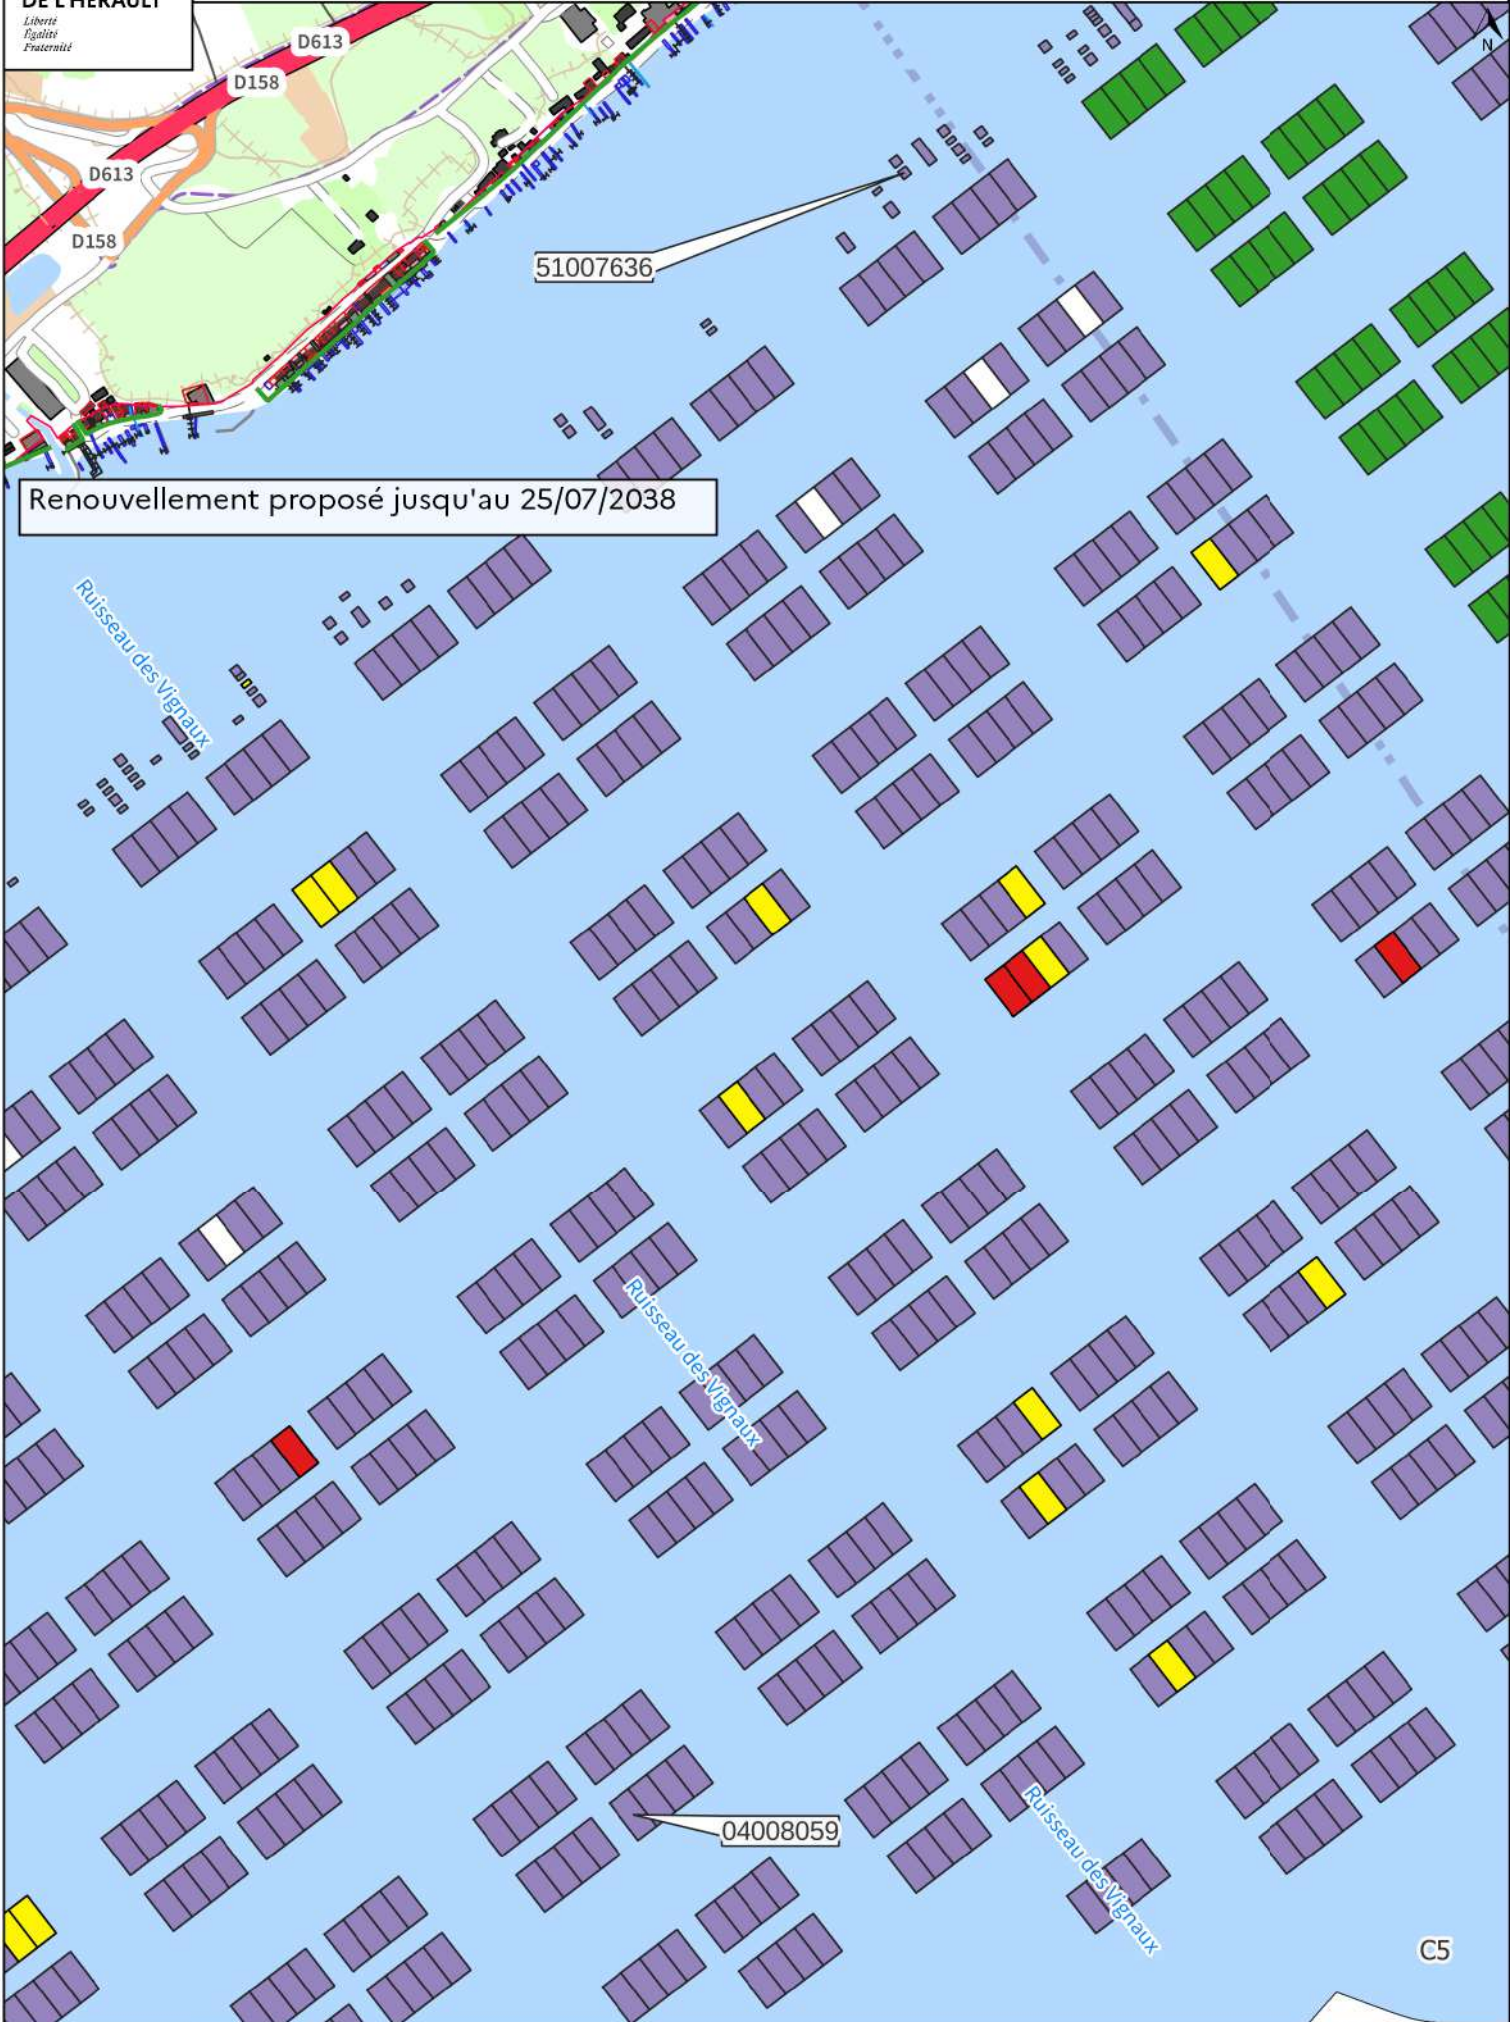


C5

Renouvellement proposé jusqu'au 26/12/2035

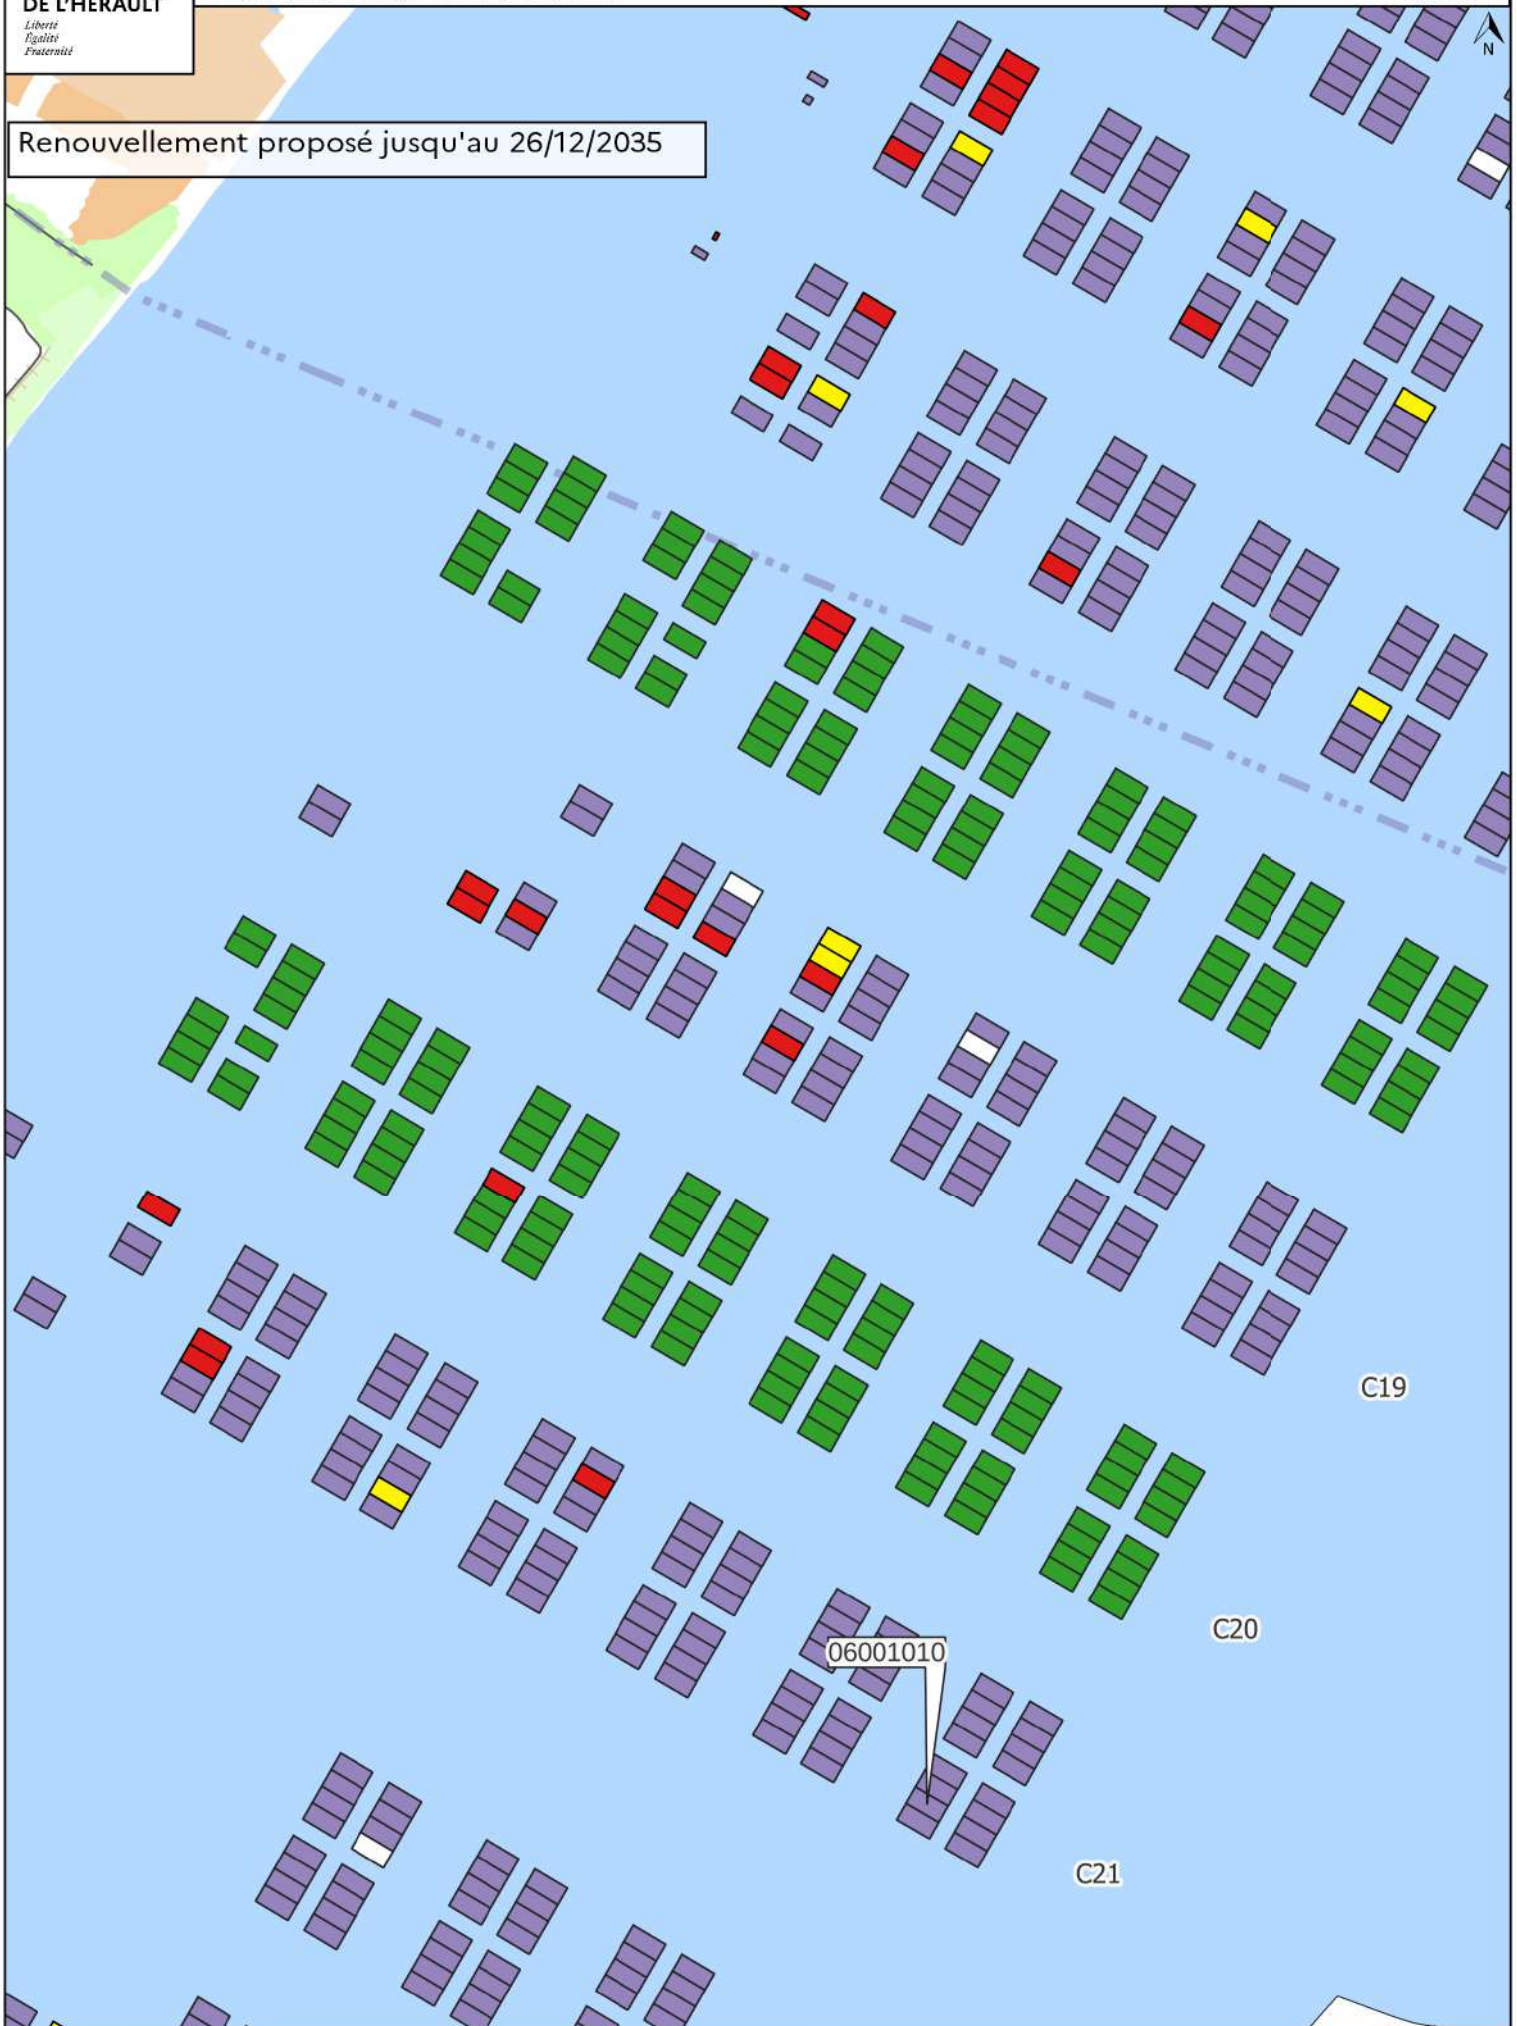

- Mas
- Appontement ou plateforme bois
- Terre-plein nu
- Prise d'eau
- Portique
- Terrasse couverte
- Terrasse cimentée

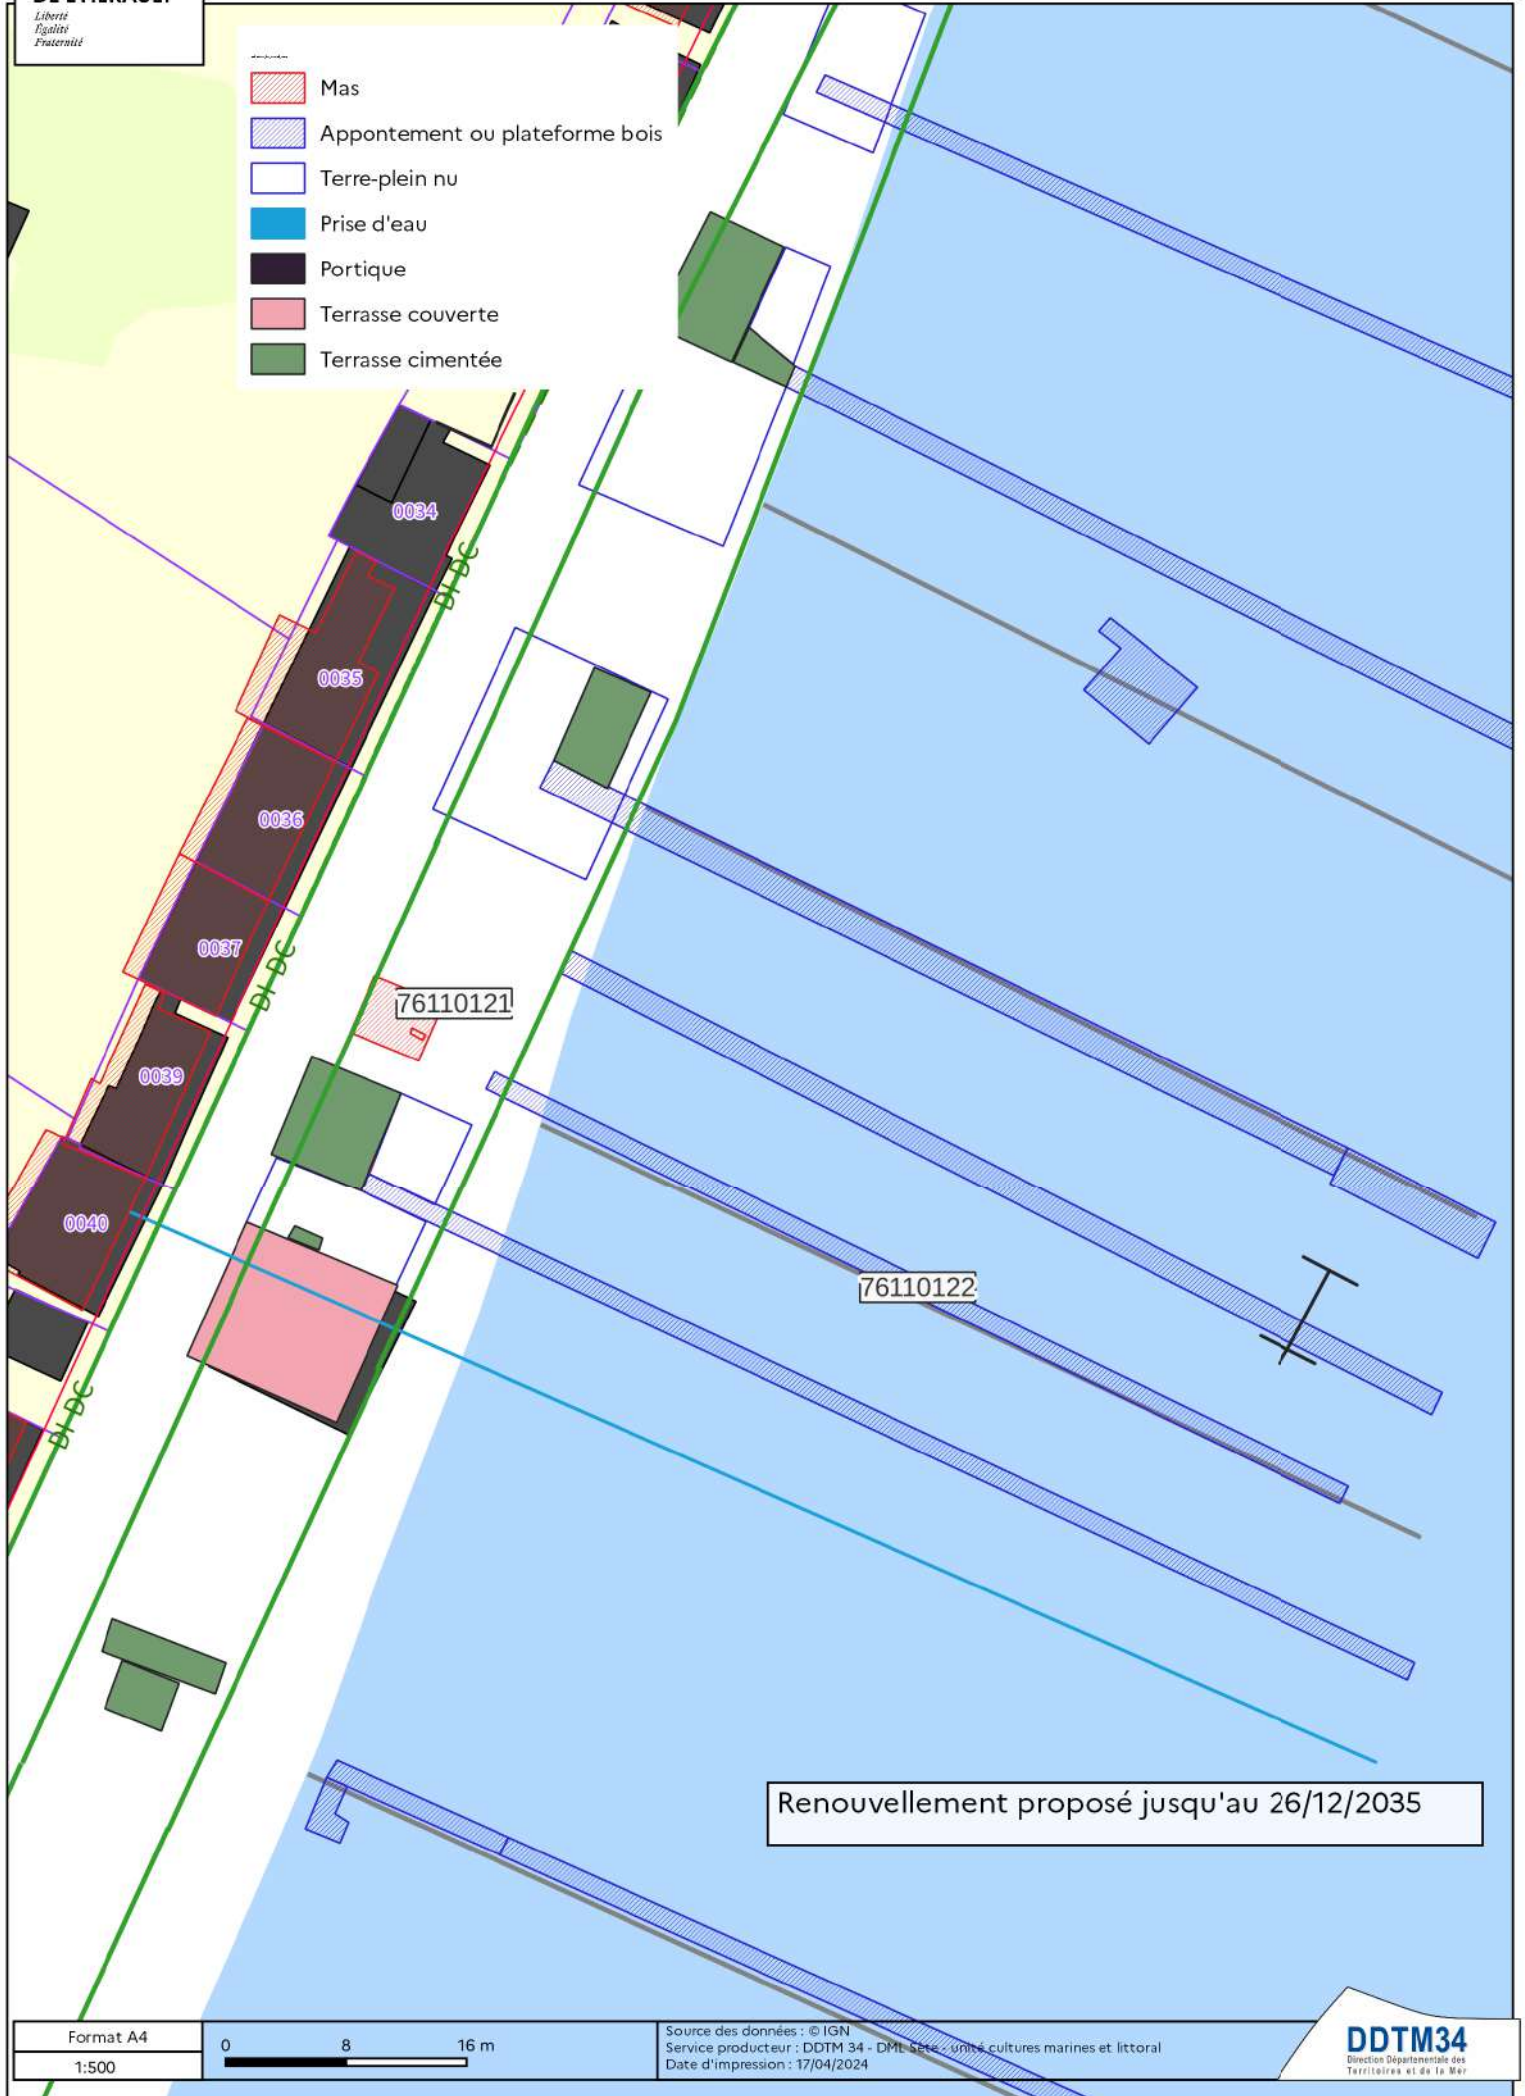


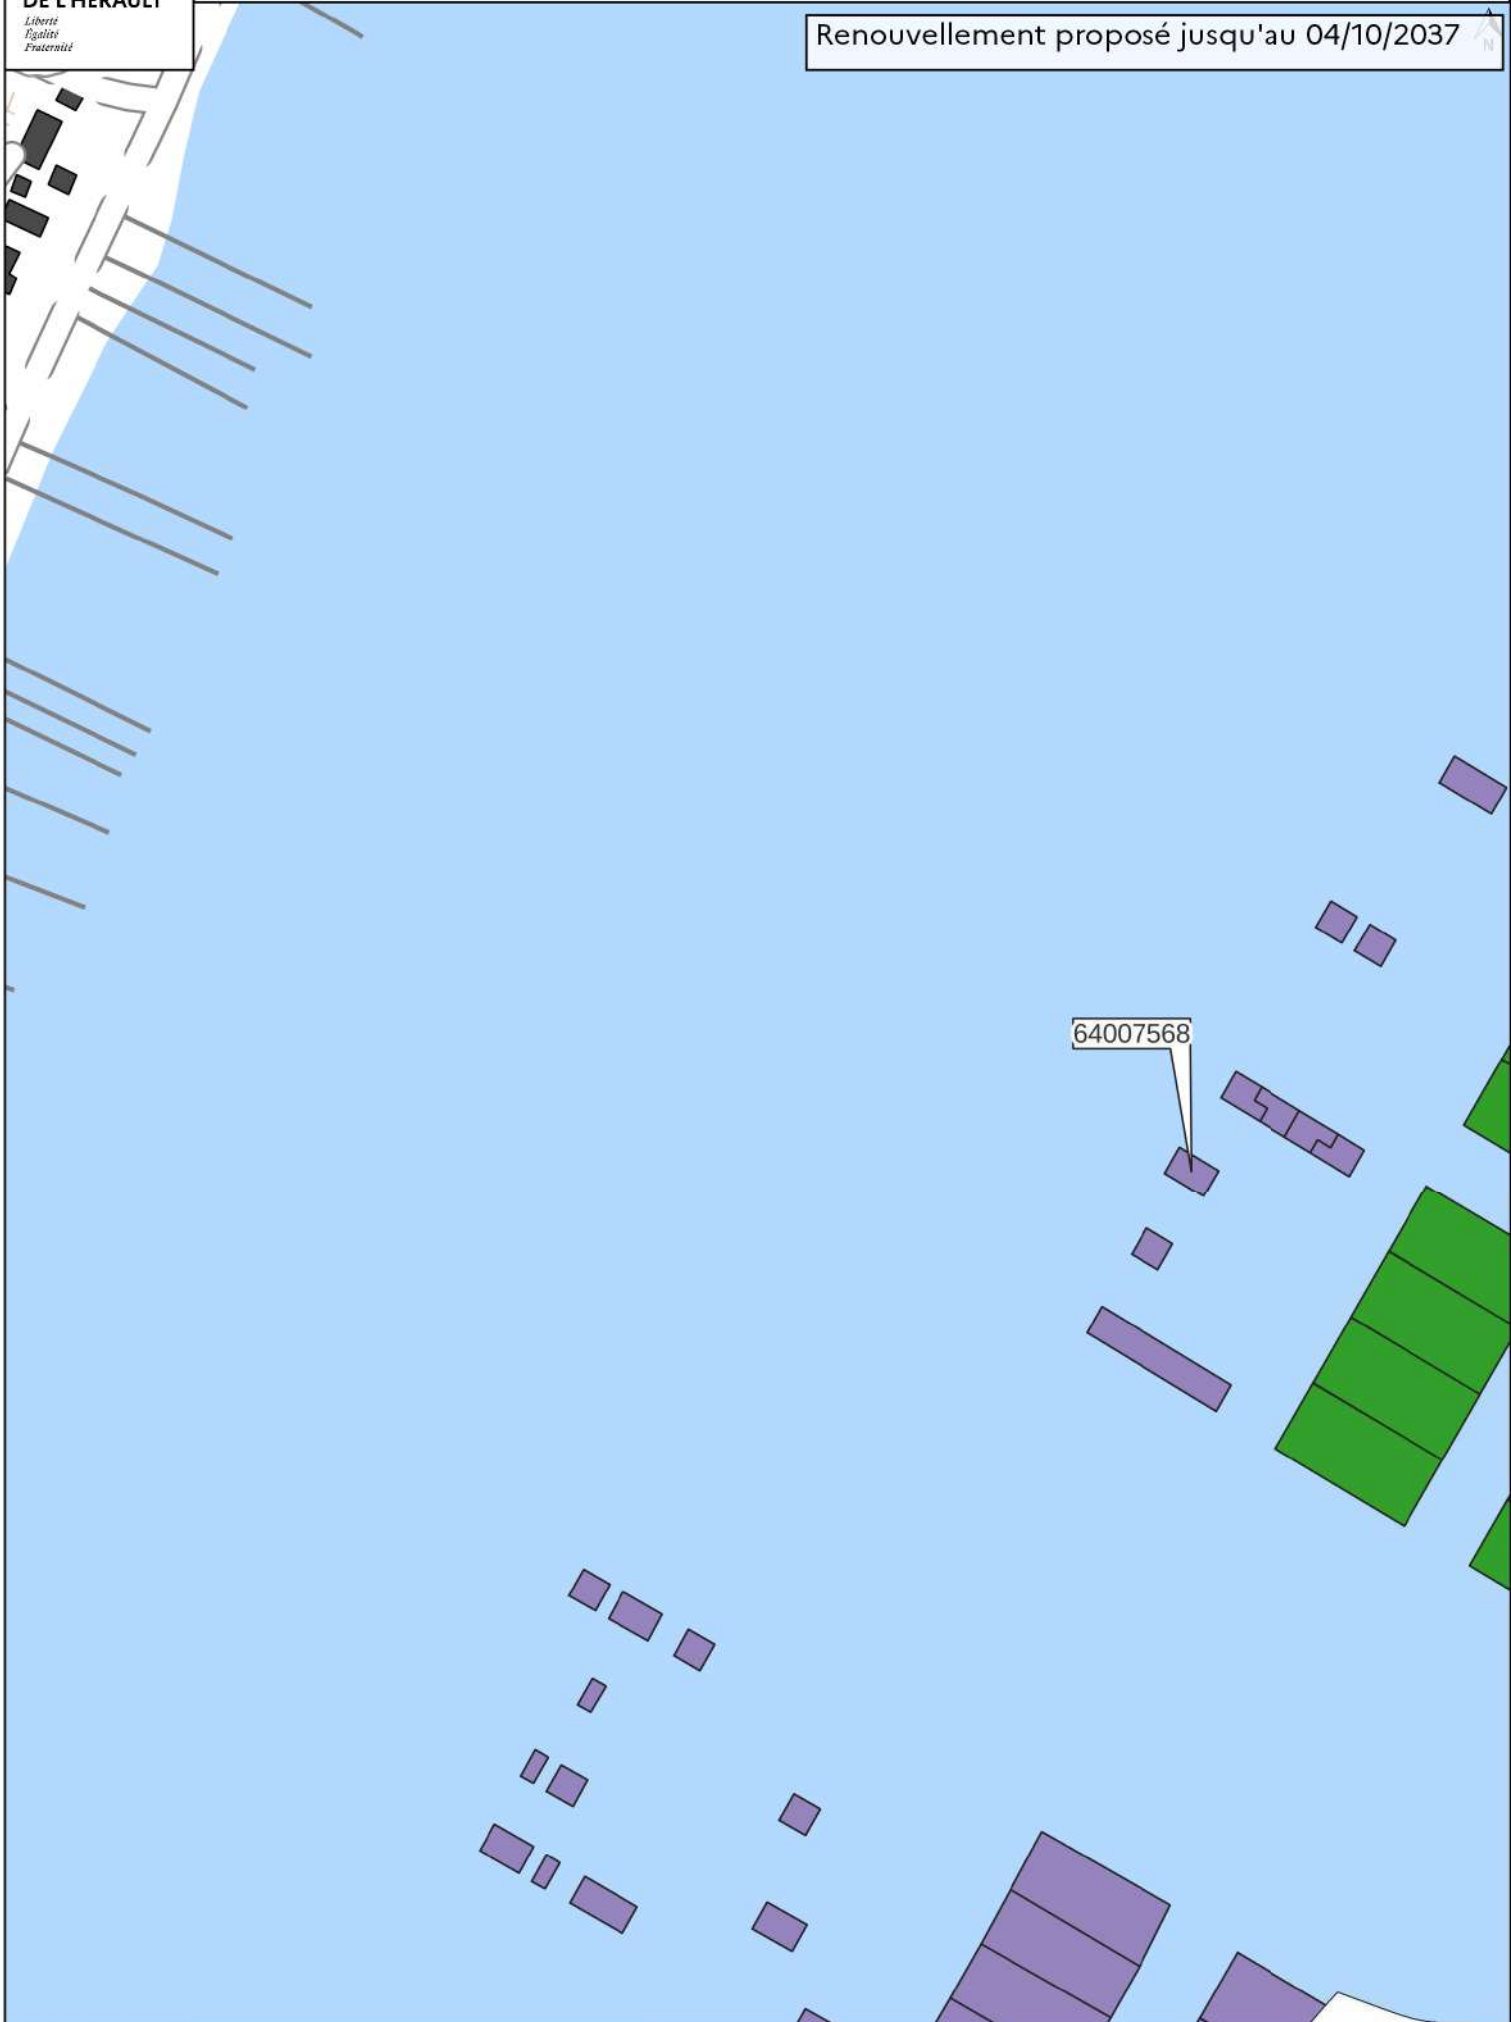
Renouvellement proposé jusqu'au 26/12/2035





64007568

Renouvellement proposé jusqu'au 04/10/2037

Renouvellement proposé jusqu'au 04/10/2037 



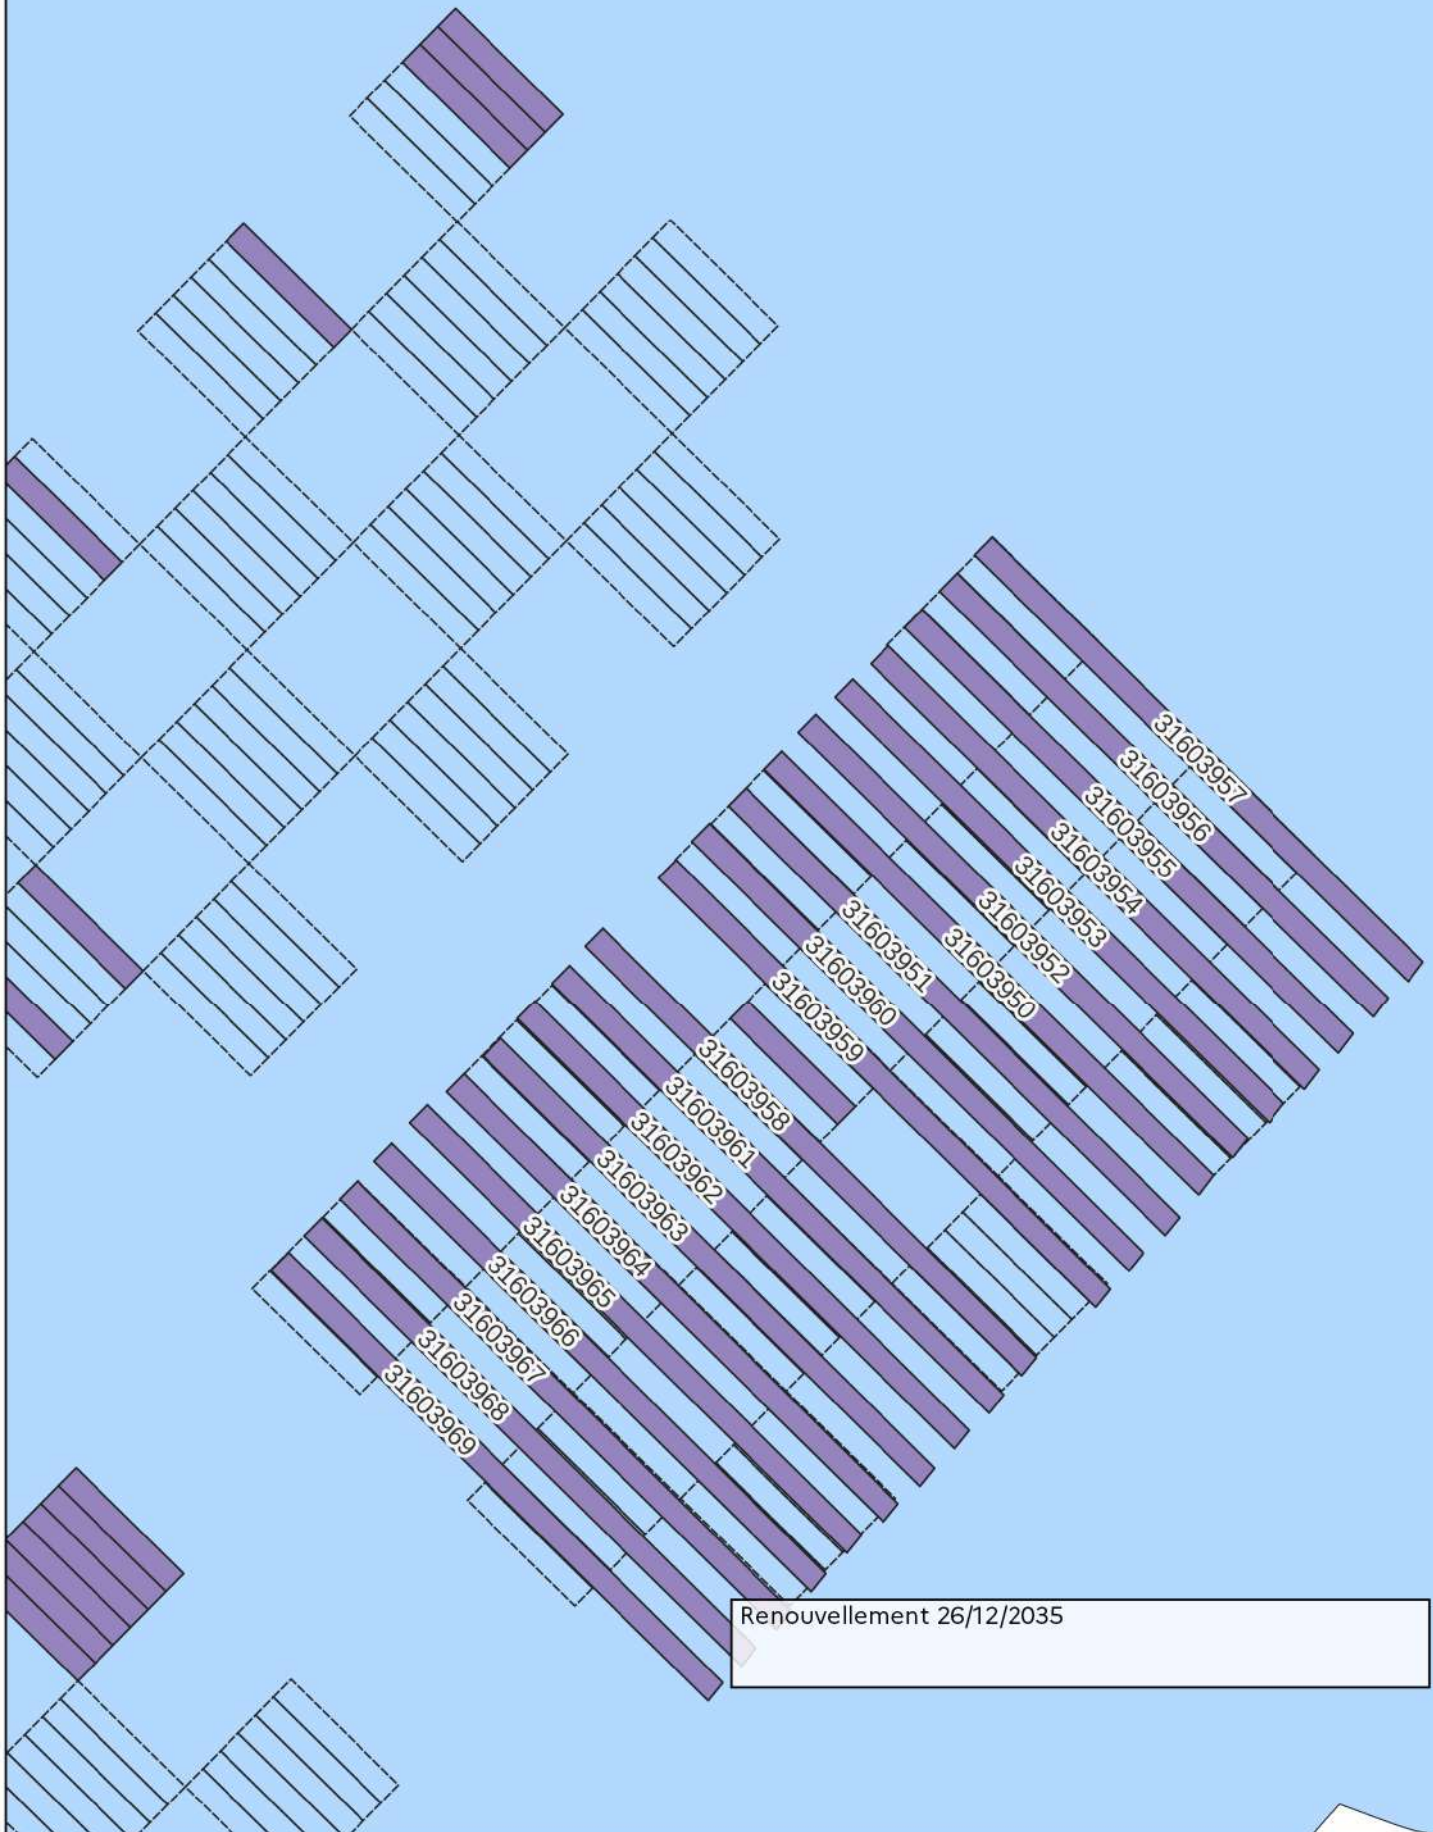

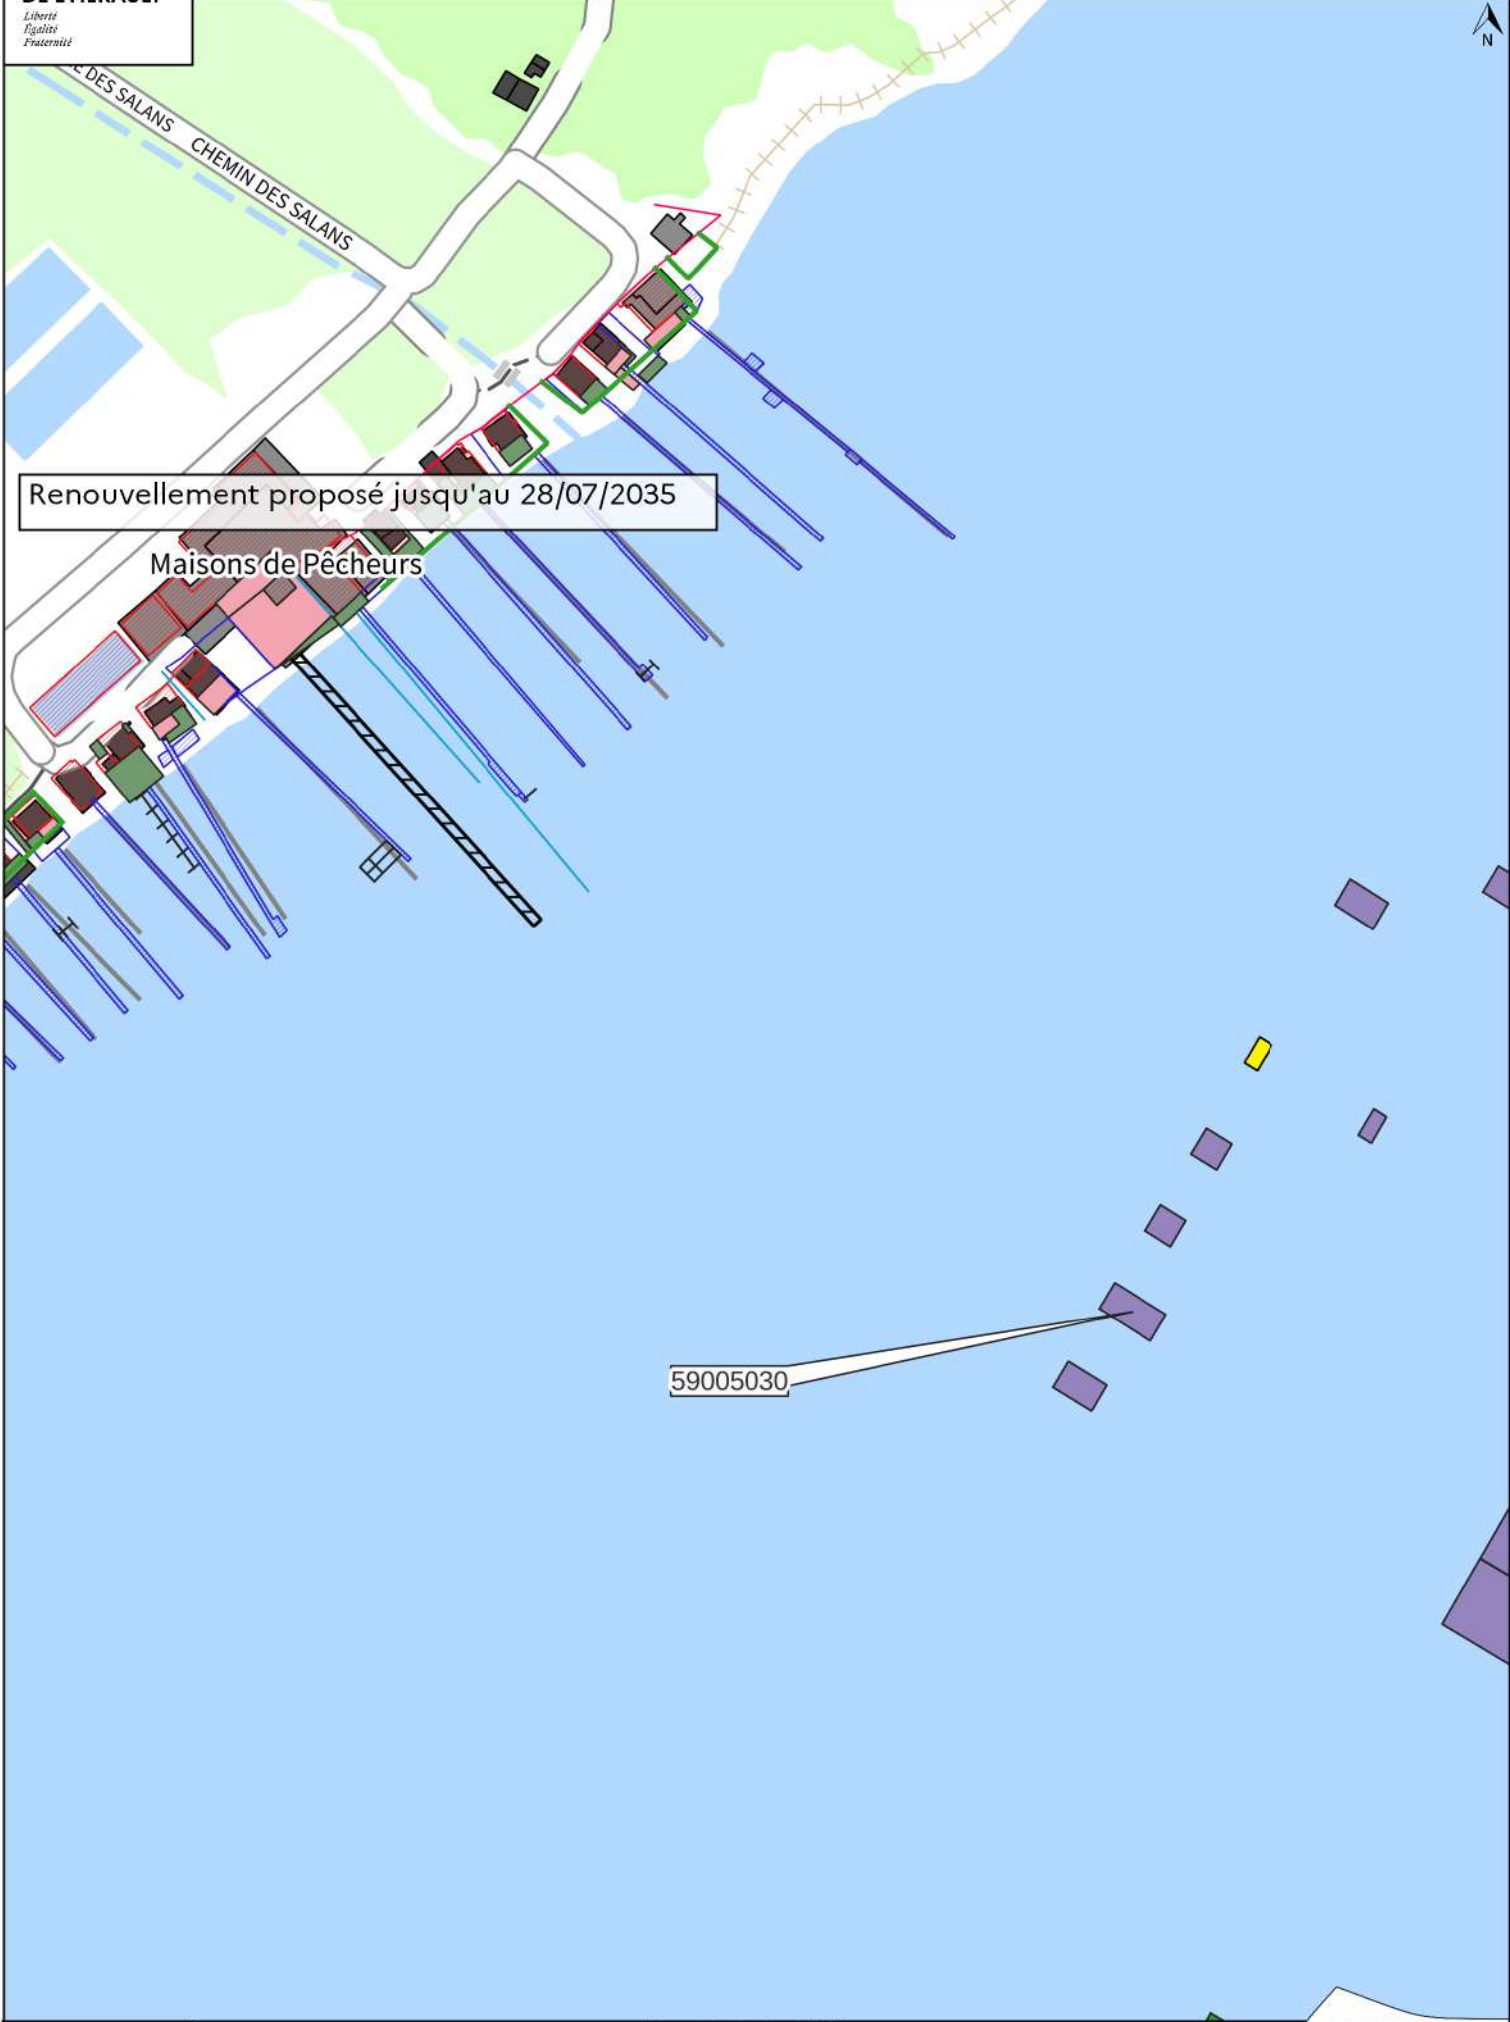


Renouvellement proposé jusqu'au 28/07/2035

Maisons de Pêcheurs

59005030


- Mas
- Appontement ou plateforme bois
- Terre-plein nu
- Prise d'eau
- Portique
- Terrasse couverte
- Terrasse cimentée

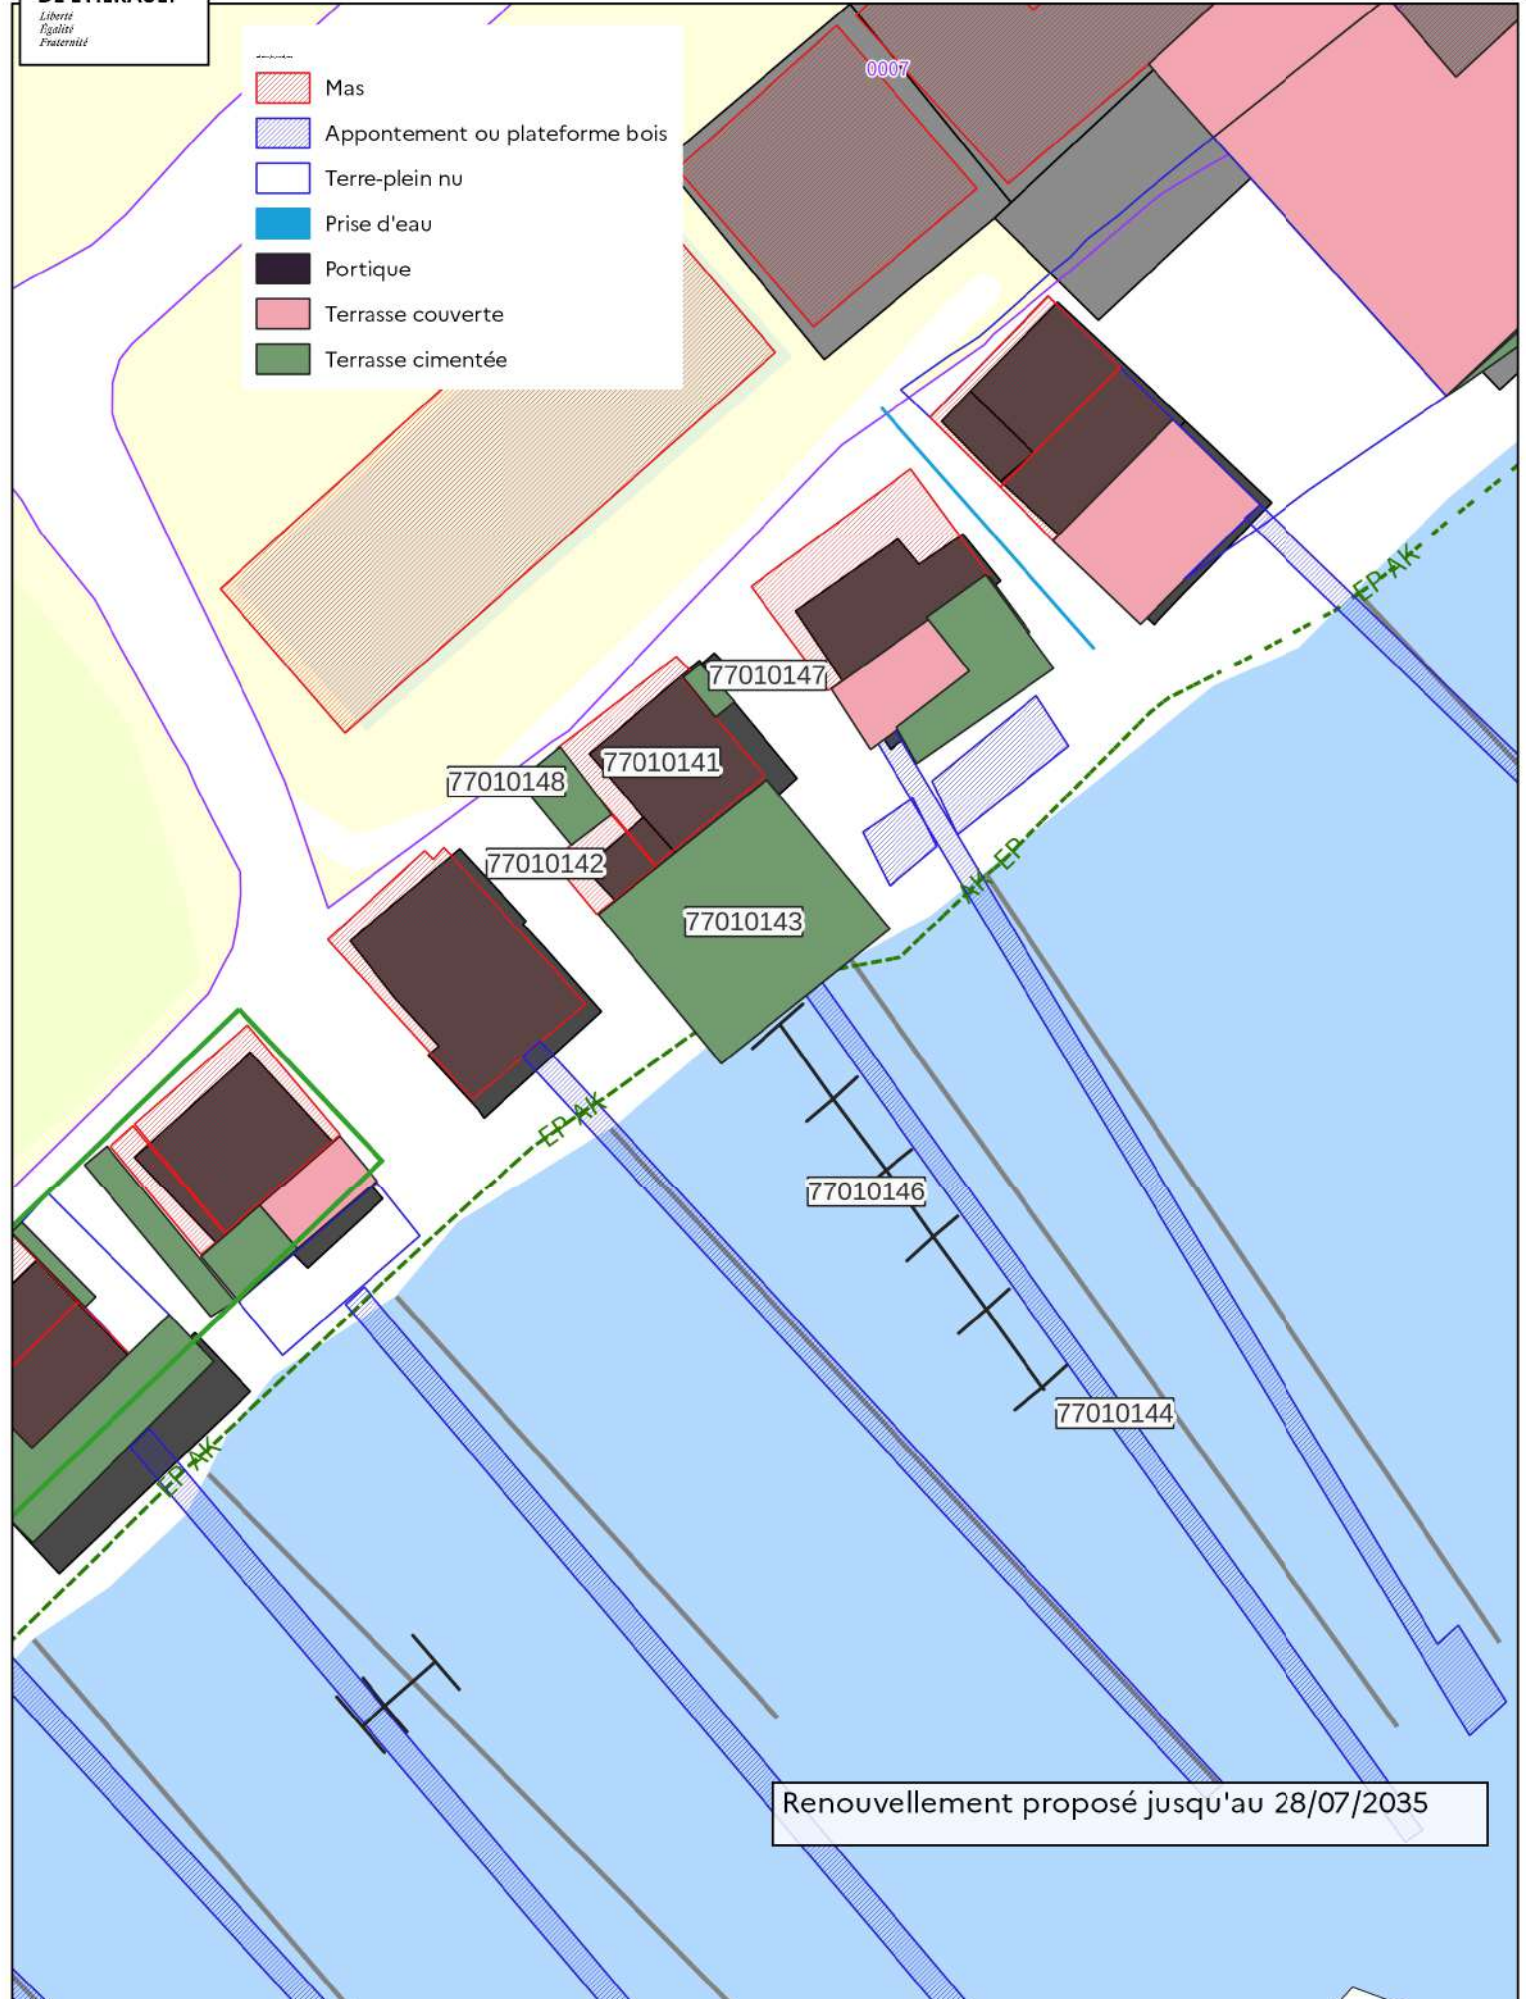

Renouvellement proposé jusqu'au 28/07/2035



Port des Mazets Commune de Marseillan (34)

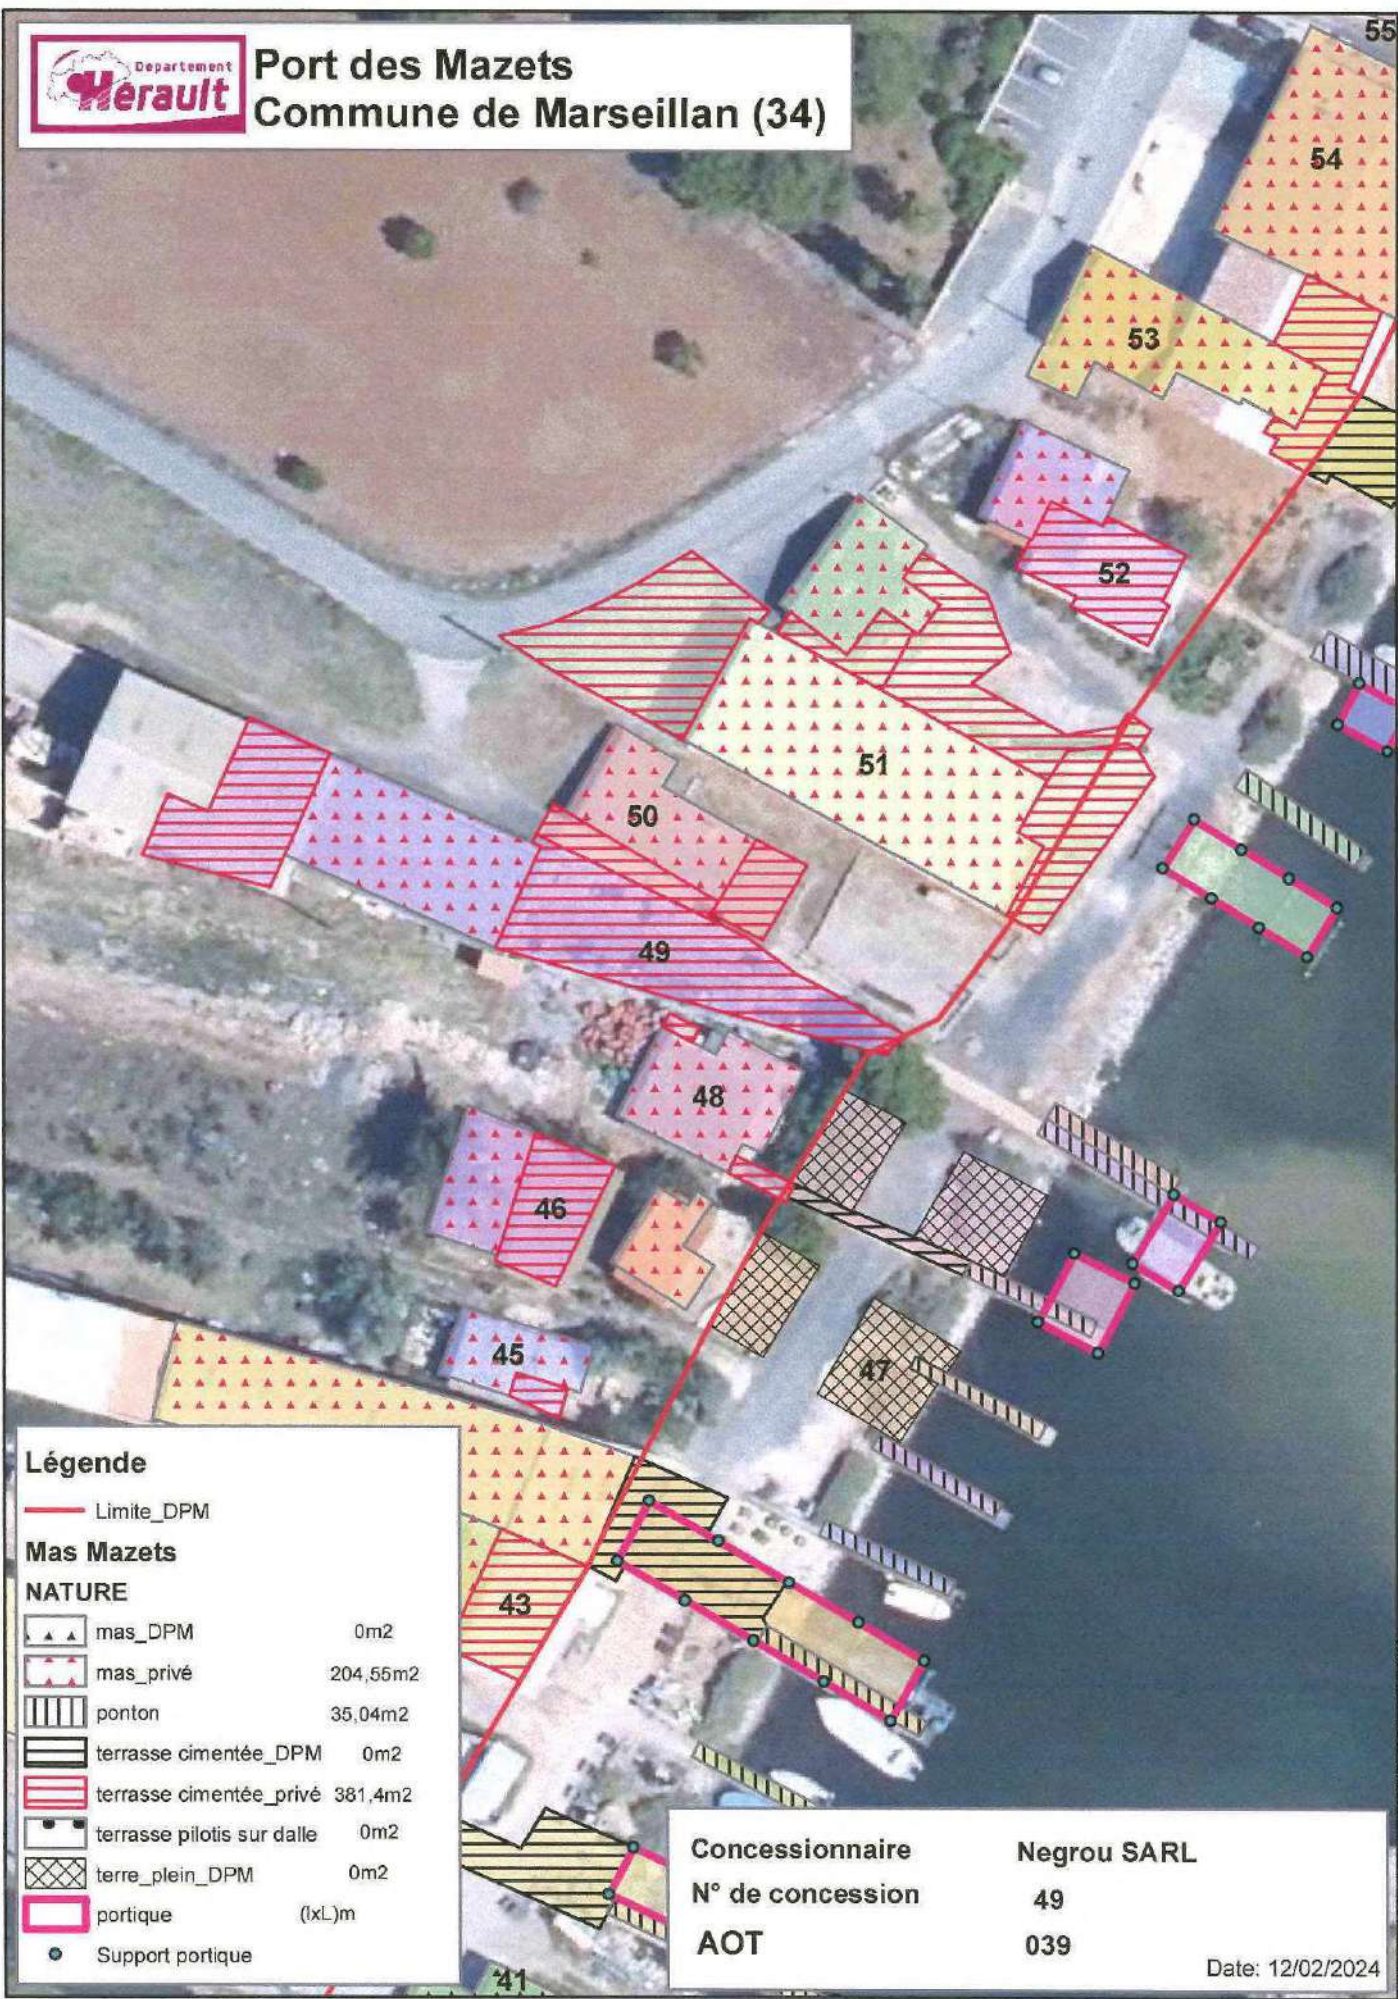

Légende

— Limite_DPM


Mas Mazets

NATURE


- mas_DPM 0m²
- mas_privé 204,55m²
- ponton 35,04m²
- terrasse cimentée_DPM 0m²
- terrasse cimentée_privé 381,4m²
- terrasse pilotis sur dalle 0m²
- terre_plein_DPM 0m²
- portique (l x L)m
- Support portique

Concessionnaire Negrou SARL
N° de concession 49
AOT 039

Date: 12/02/2024

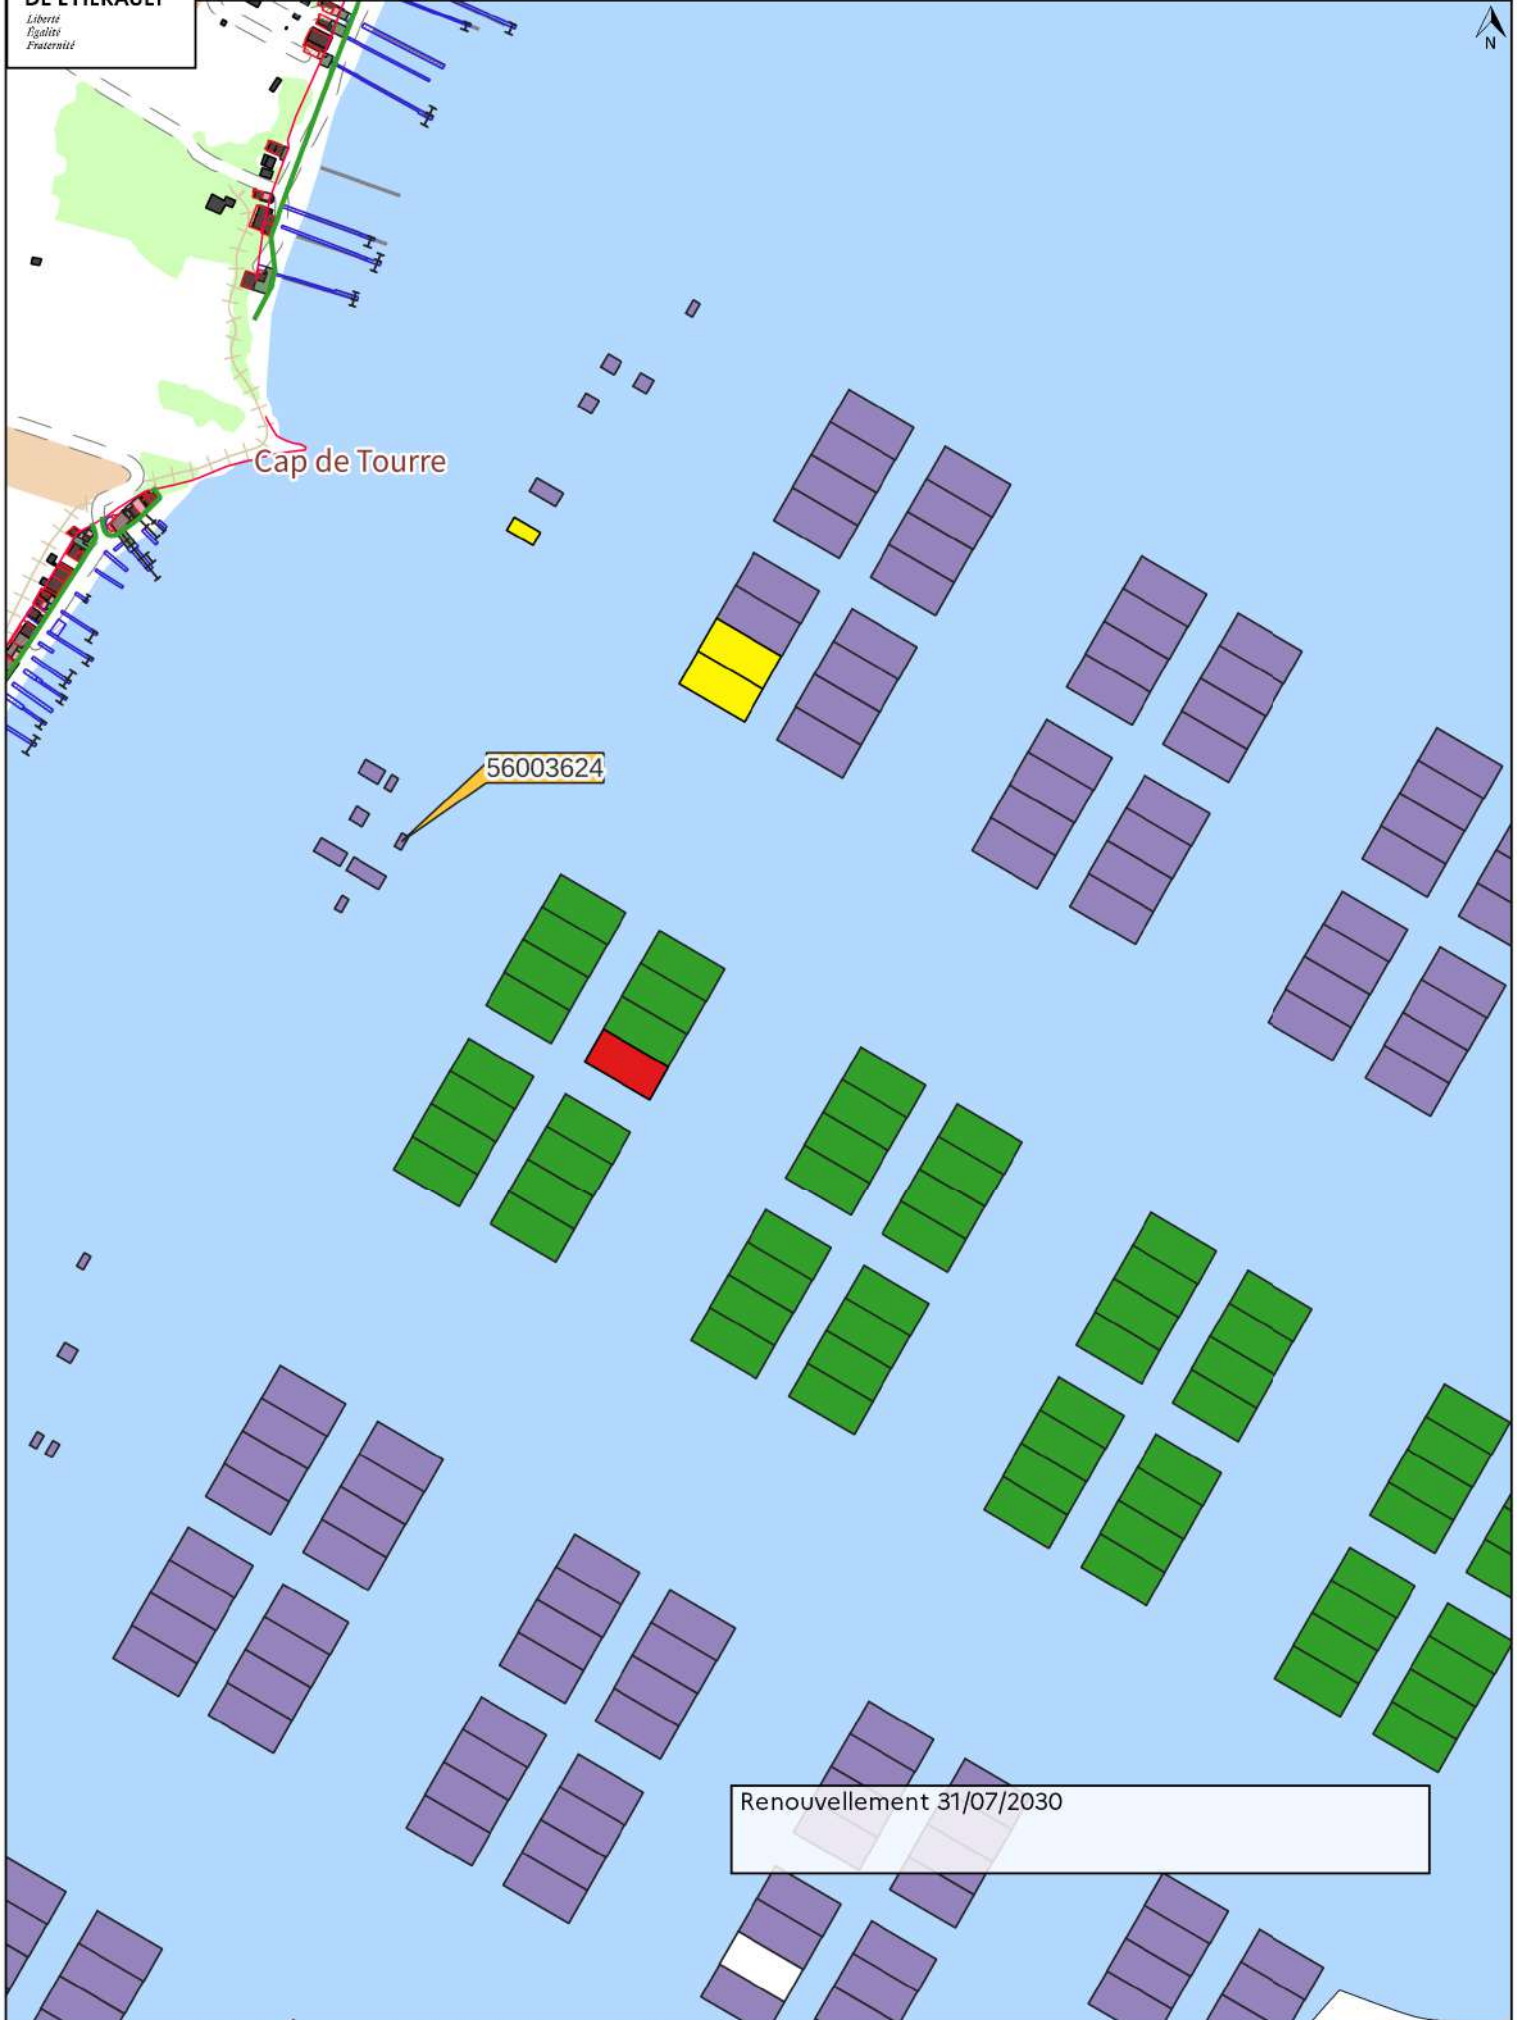

- Mas
- Appontement ou plateforme bois
- Terre-plein nu
- Portique
- Terrasse couverte
- Terrasse cimentée

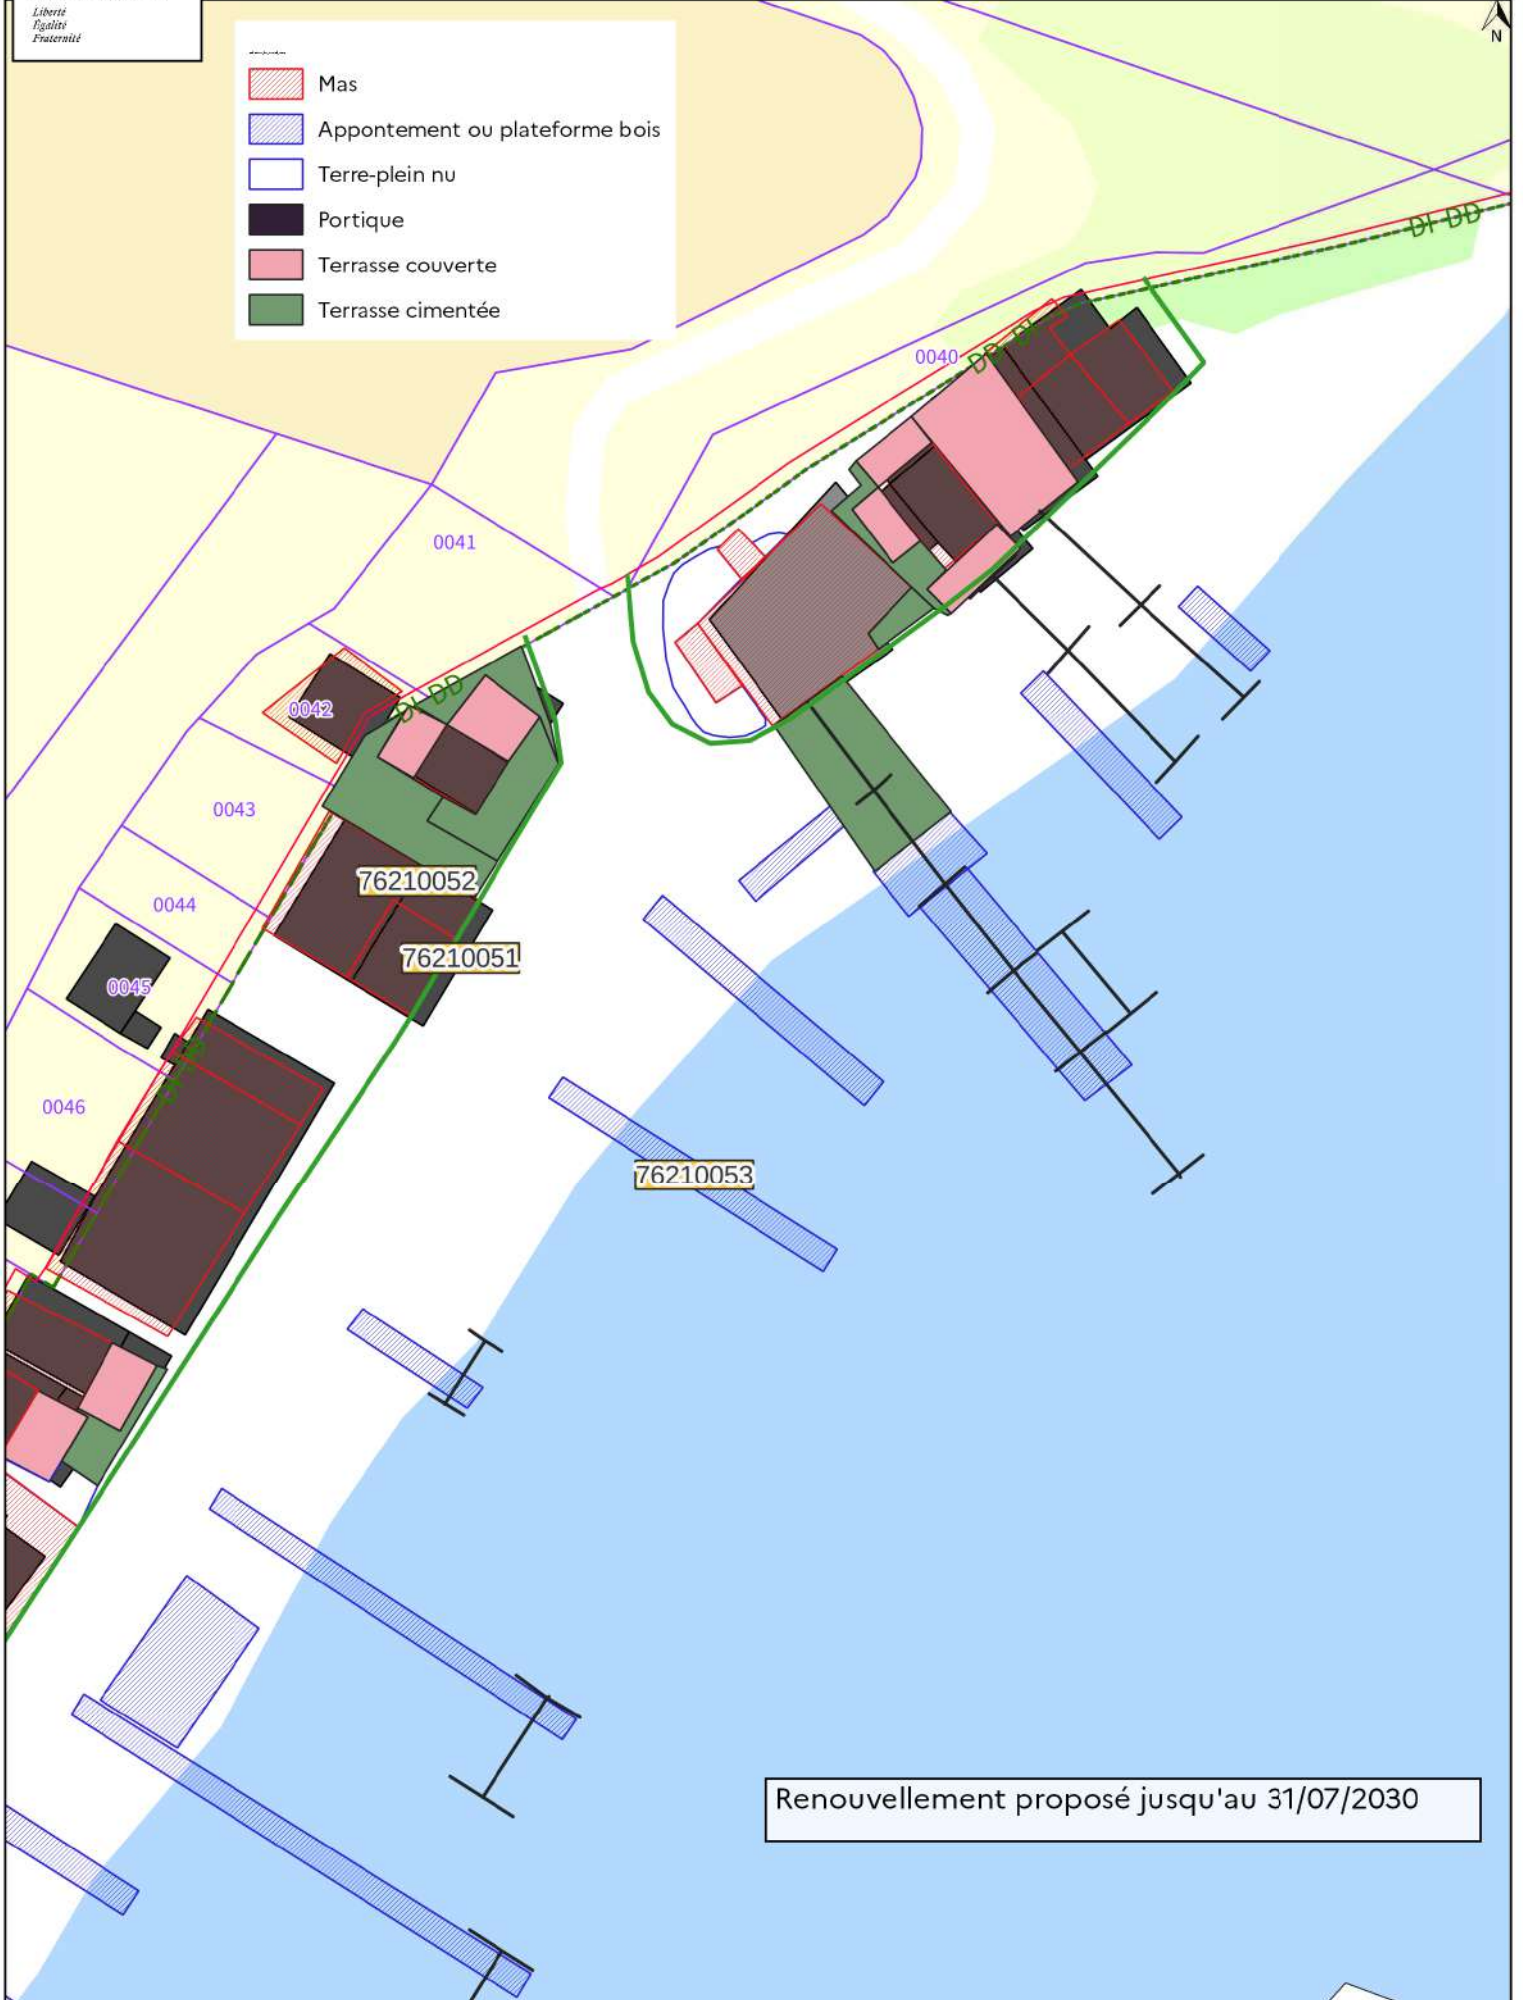


Renouvellement proposé jusqu'au 31/07/2030



Renouvellement proposé jusqu'au 28/07/2033

- Mas
- Appontement ou plateforme bois
- Terre-plein nu
- Prise d'eau
- Portique
- Terrasse couverte
- Terrasse cimentée

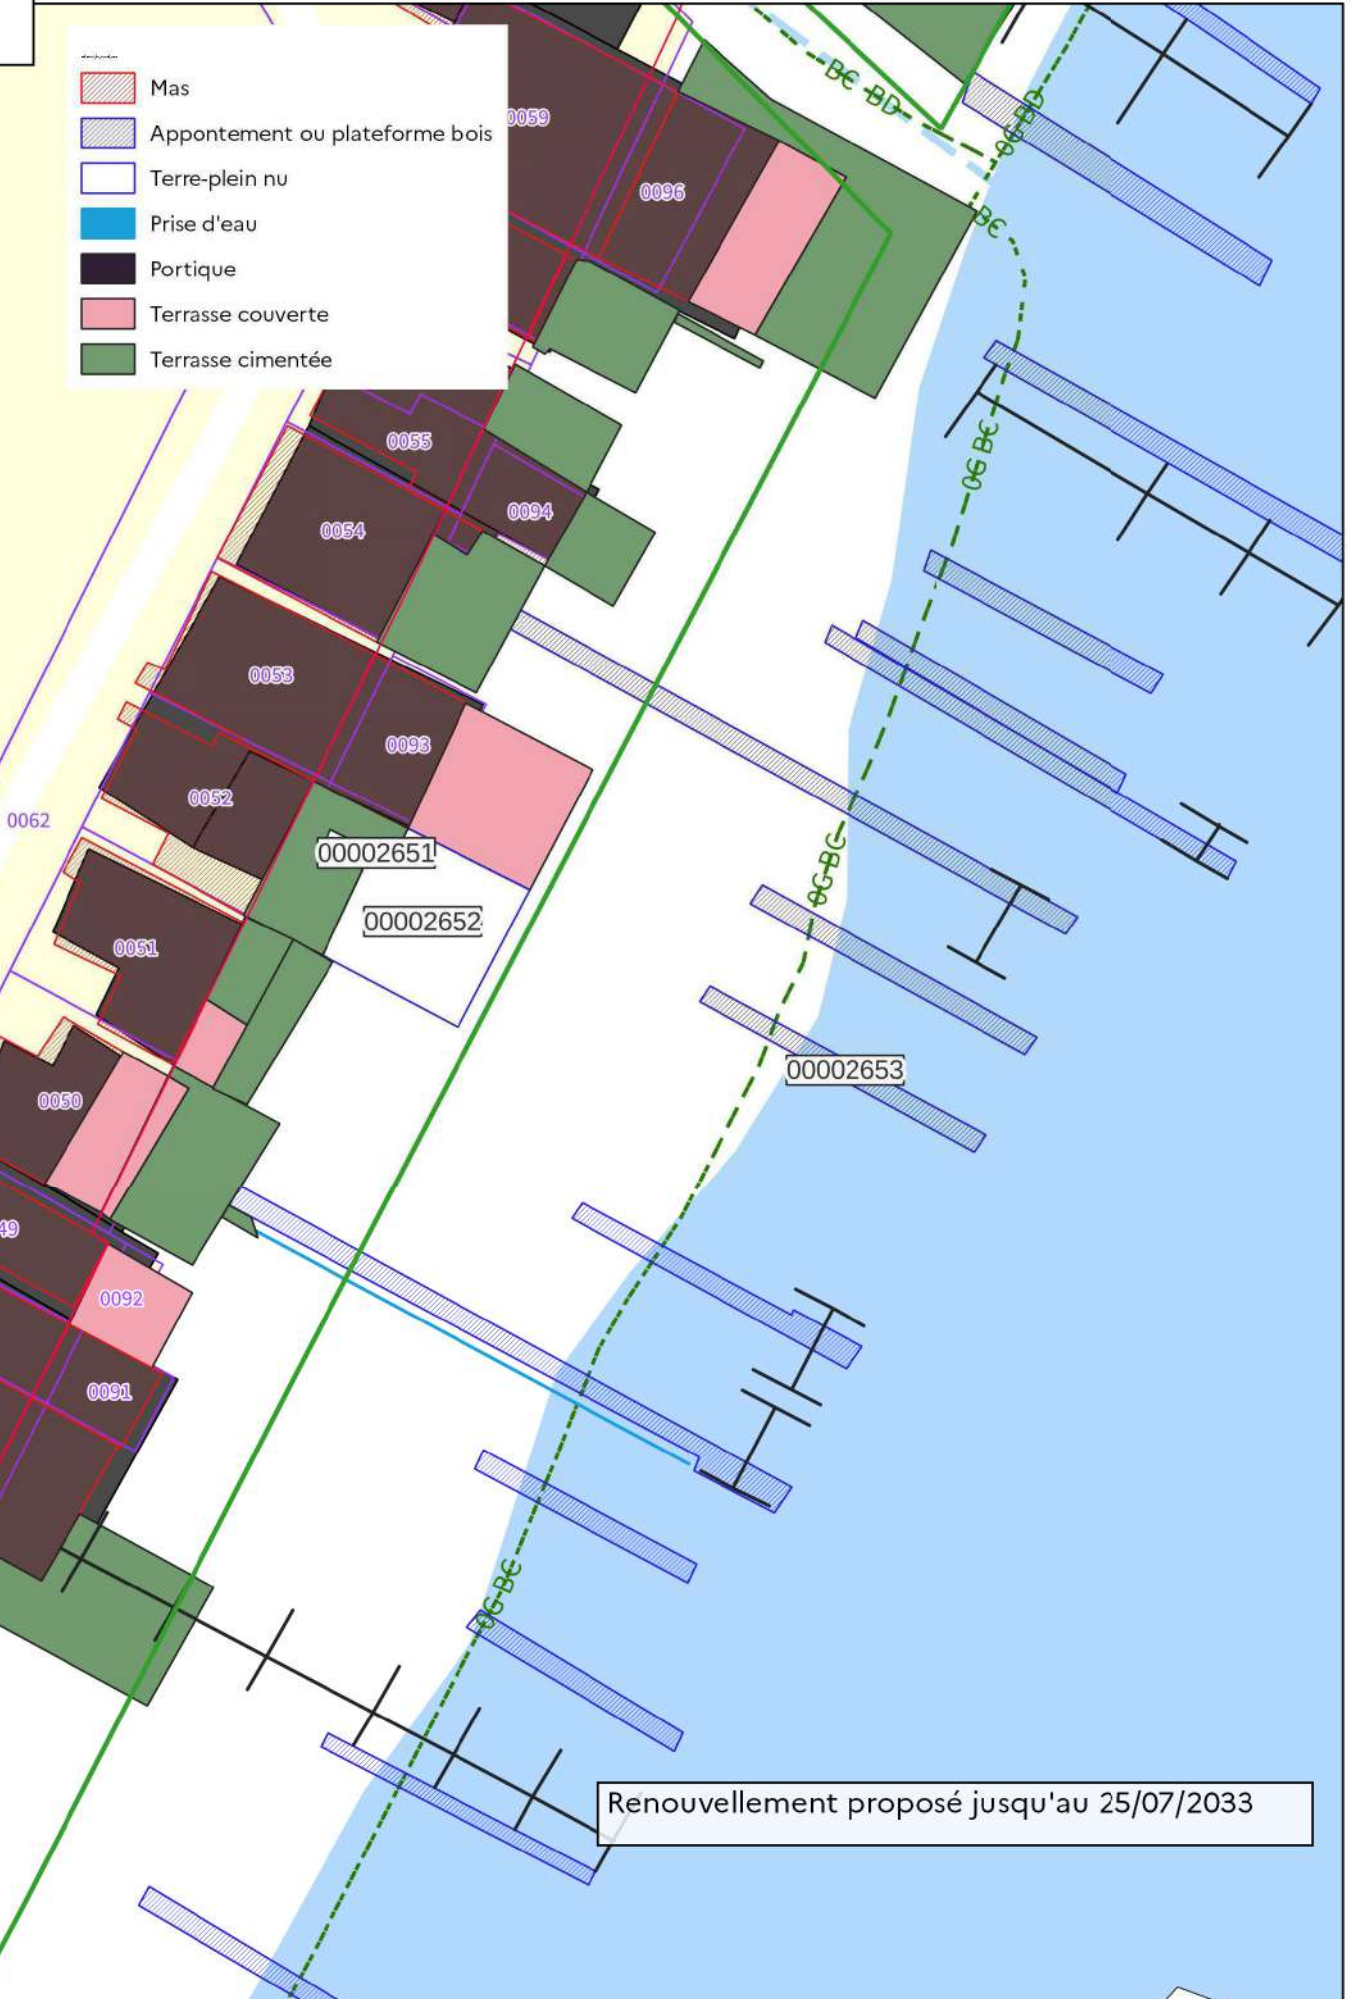


Renouvellement proposé jusqu'au 25/07/2033

la Bourbou


54007049


Renouvellement proposé jusqu'au 25/07/2033

- Mas
- Appontement ou plateforme bois
- Terre-plein nu
- Prise d'eau
- Portique
- Terrasse couverte
- Terrasse cimentée

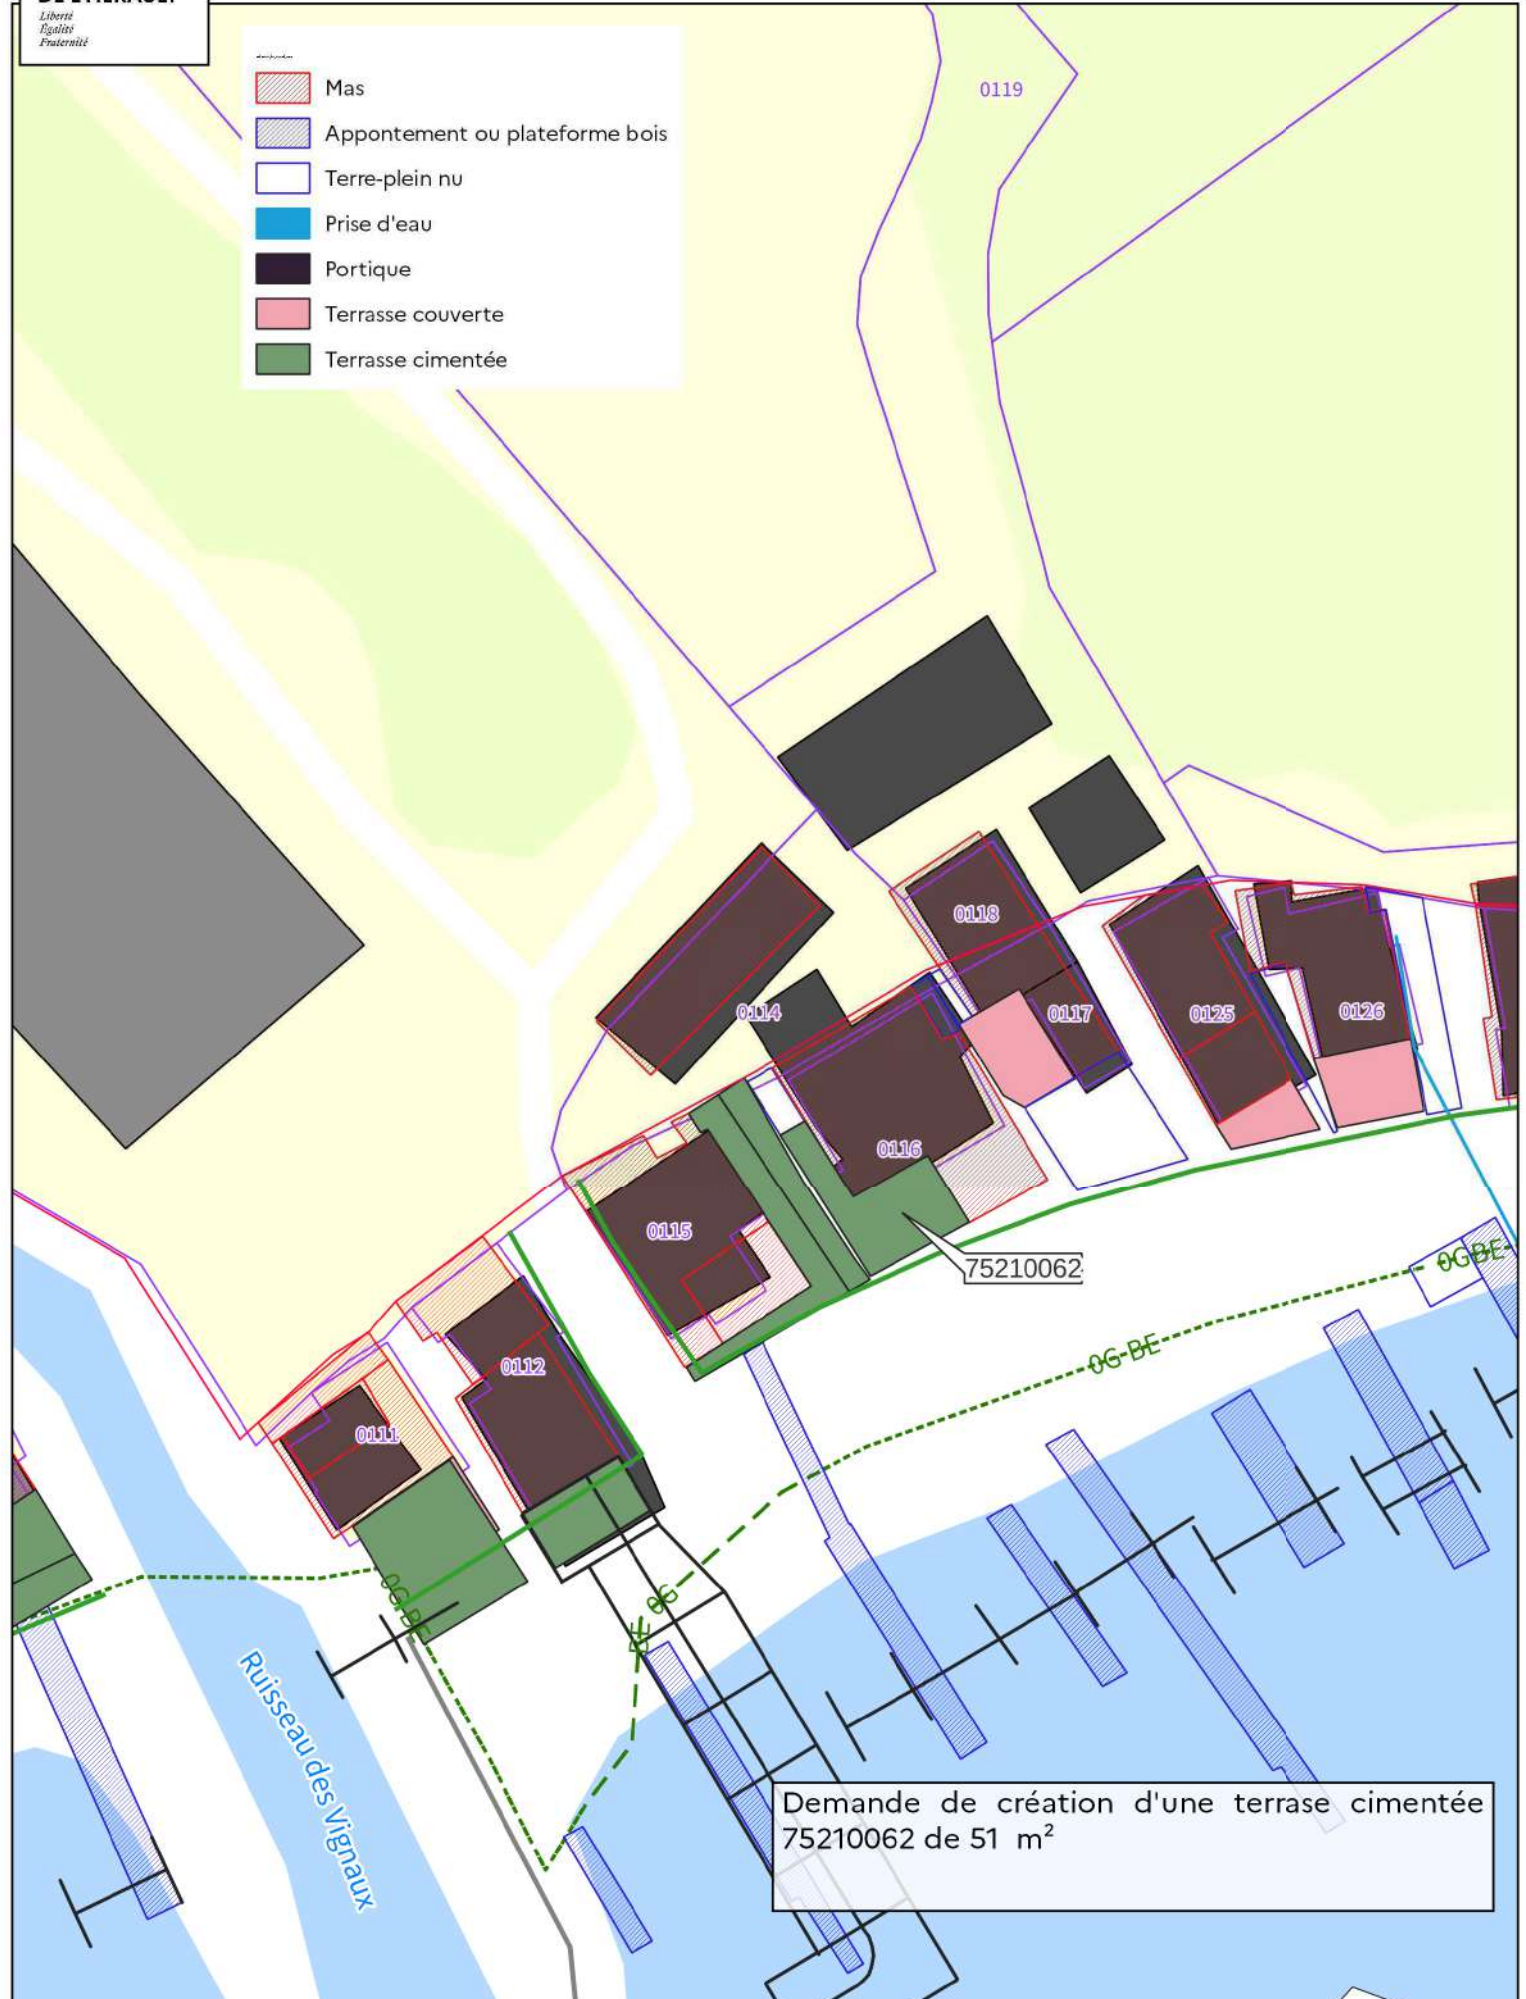

Demande de création d'une terrasse cimentée
75210062 de 51 m²

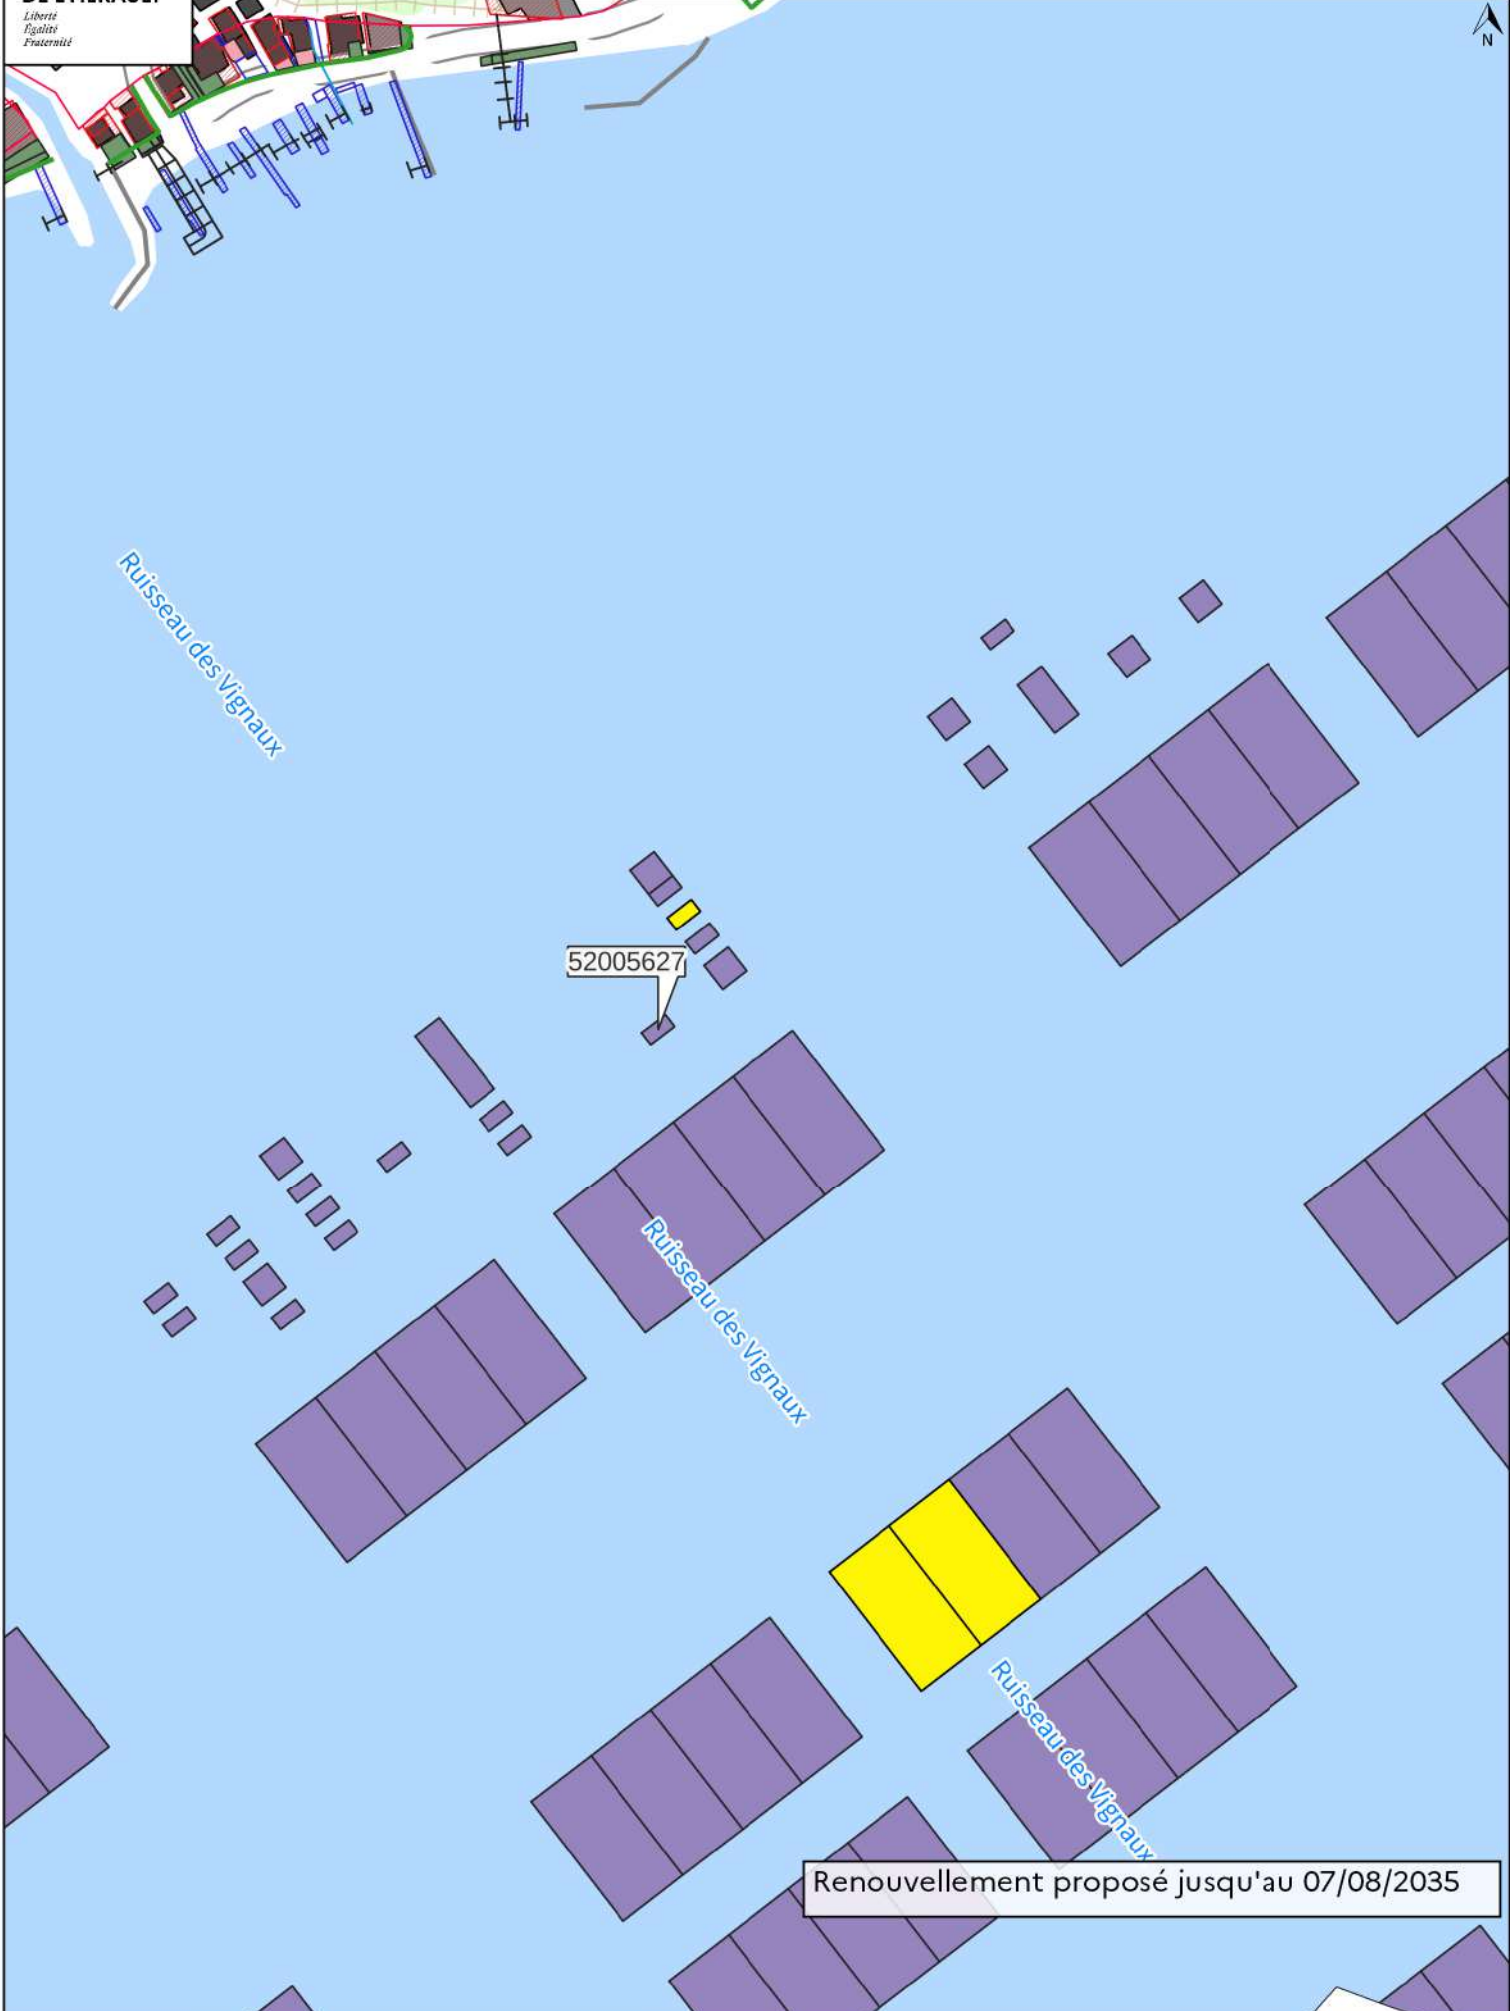

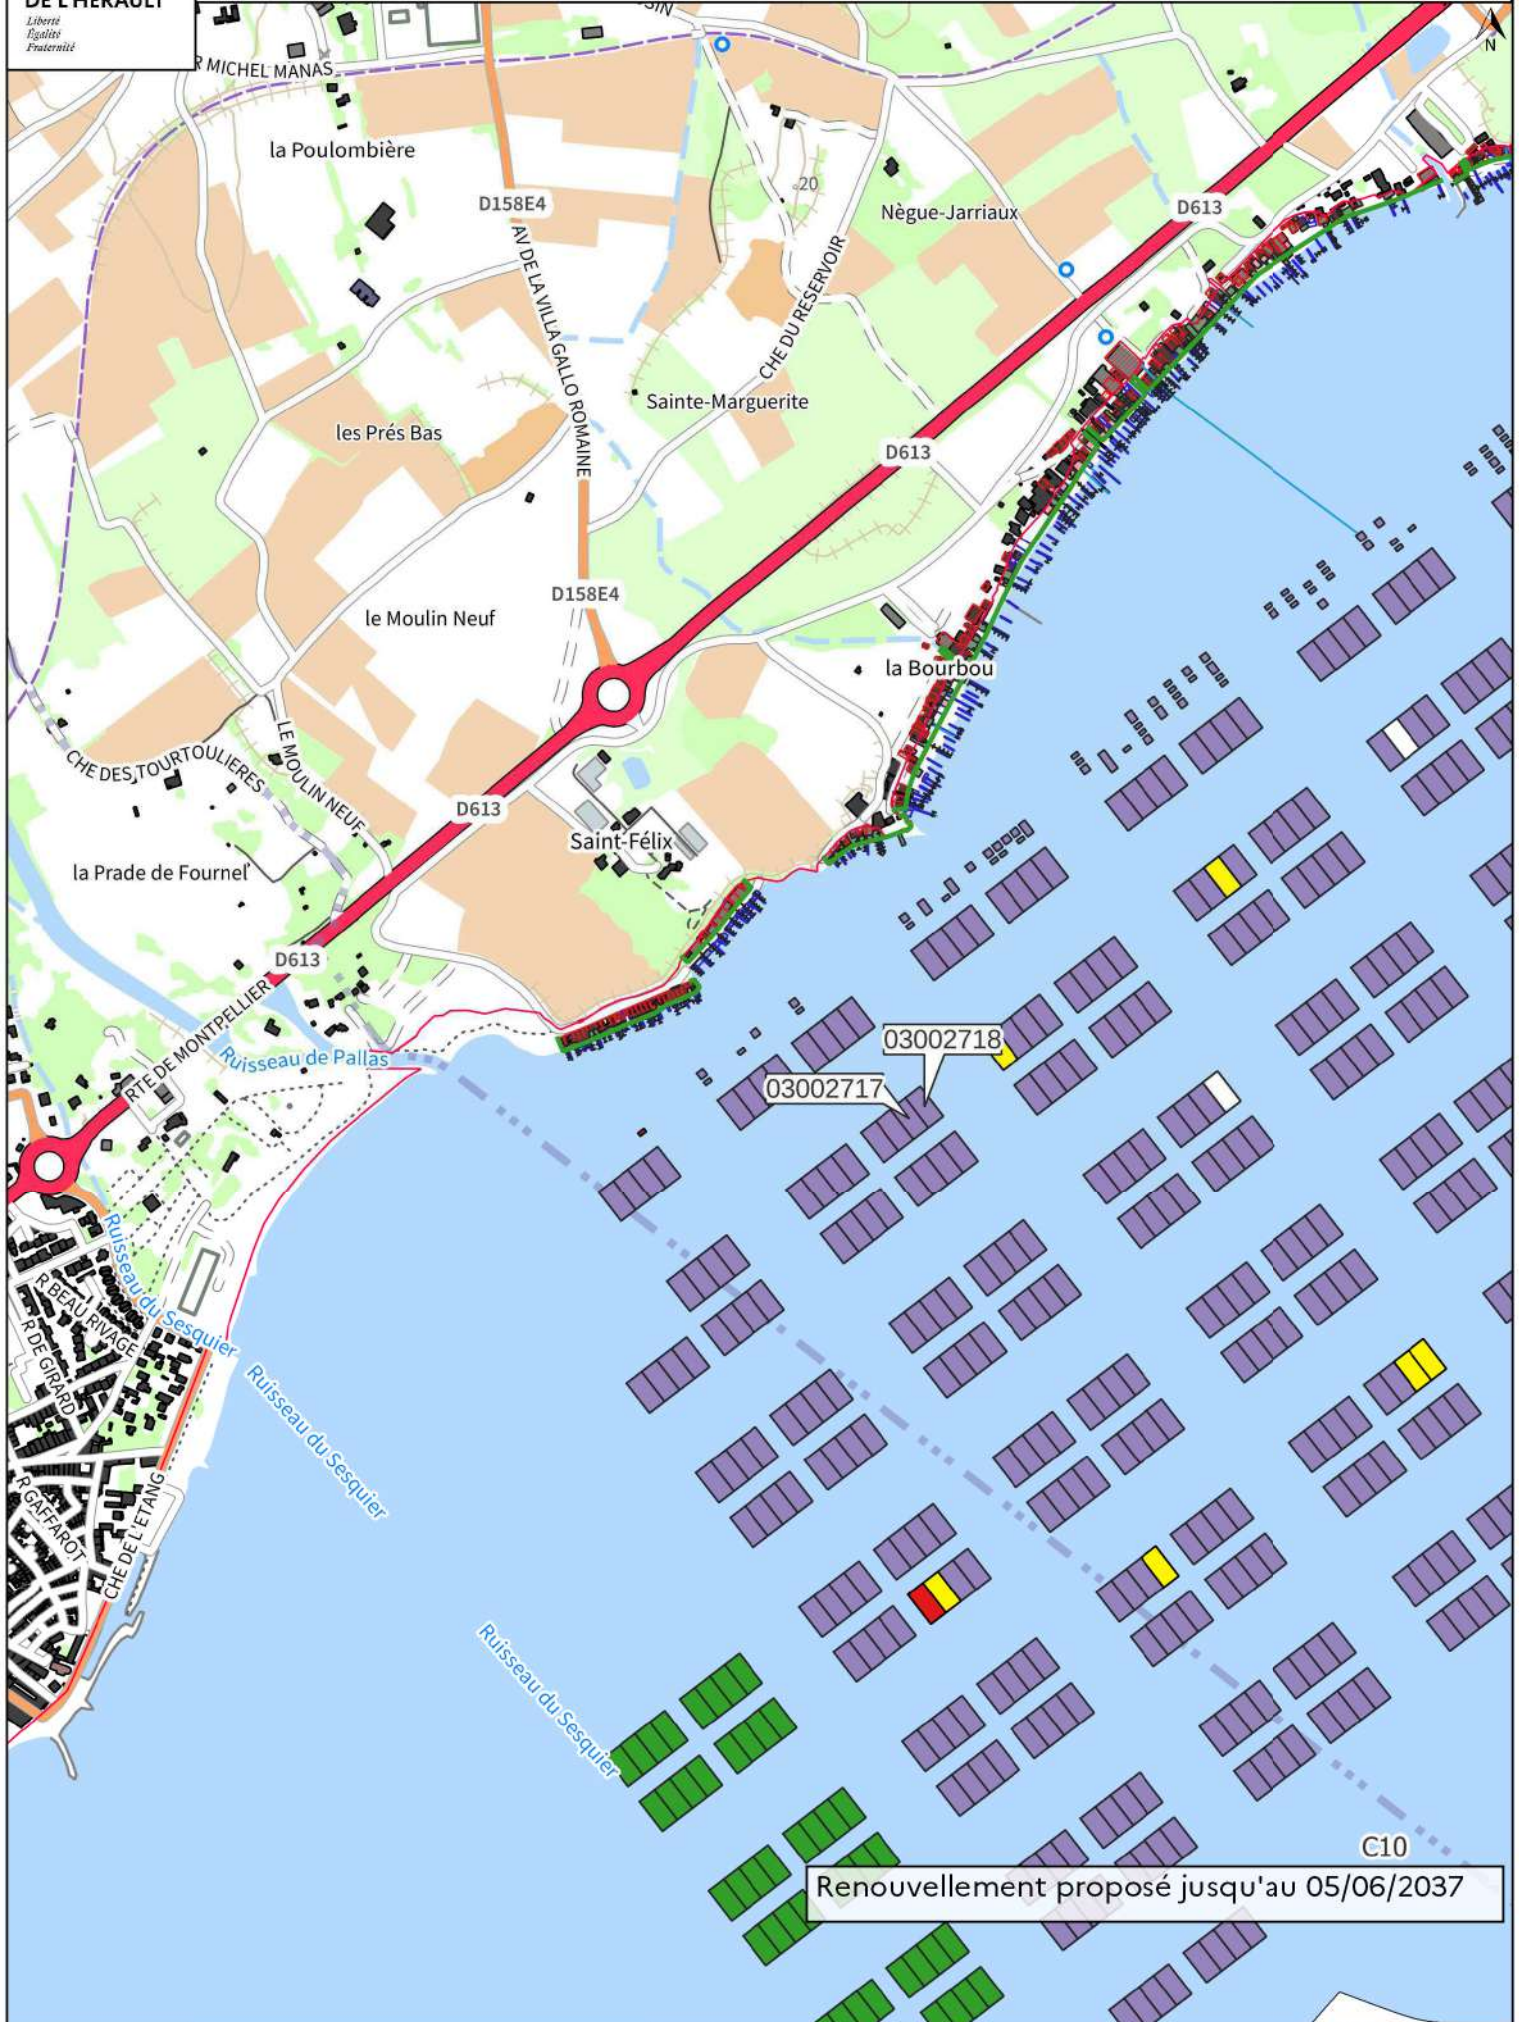


Renouvellement proposé jusqu'au 05/06/2037

-  Mas
-  Appontement ou plateforme bois
-  Terre-plein nu
-  Prise d'eau
-  Rails
-  Portique
-  Terrasse couverte
-  Terrasse cimentée




Renouvellement proposé jusqu'au 05/06/2037

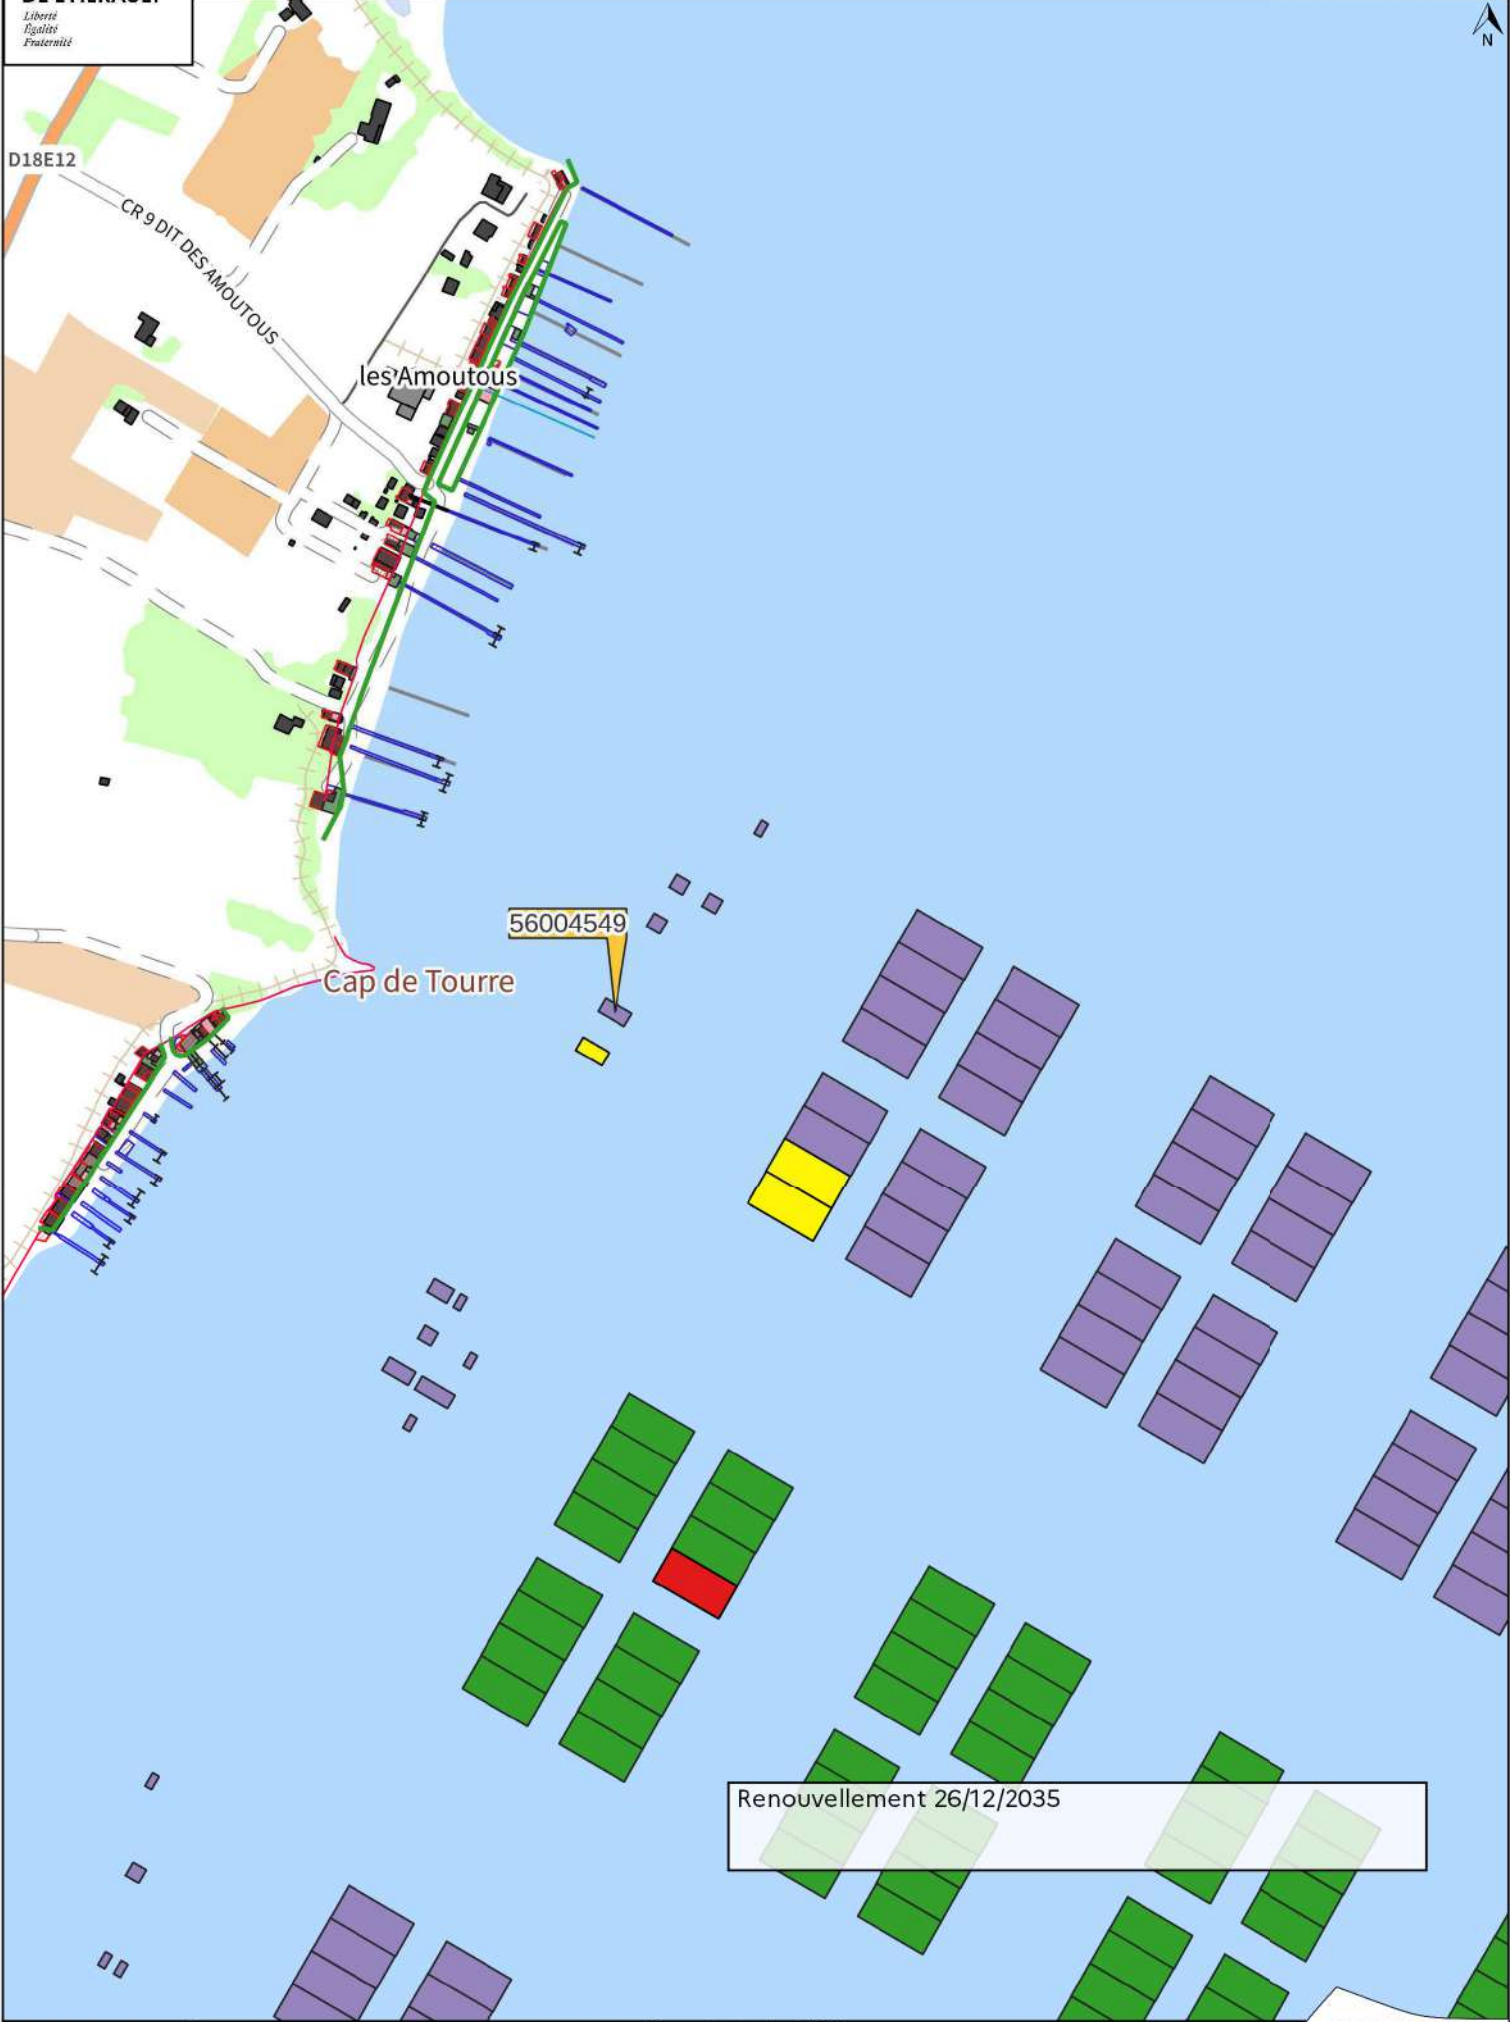



Port des Mazets
Commune de Marseillan (34)

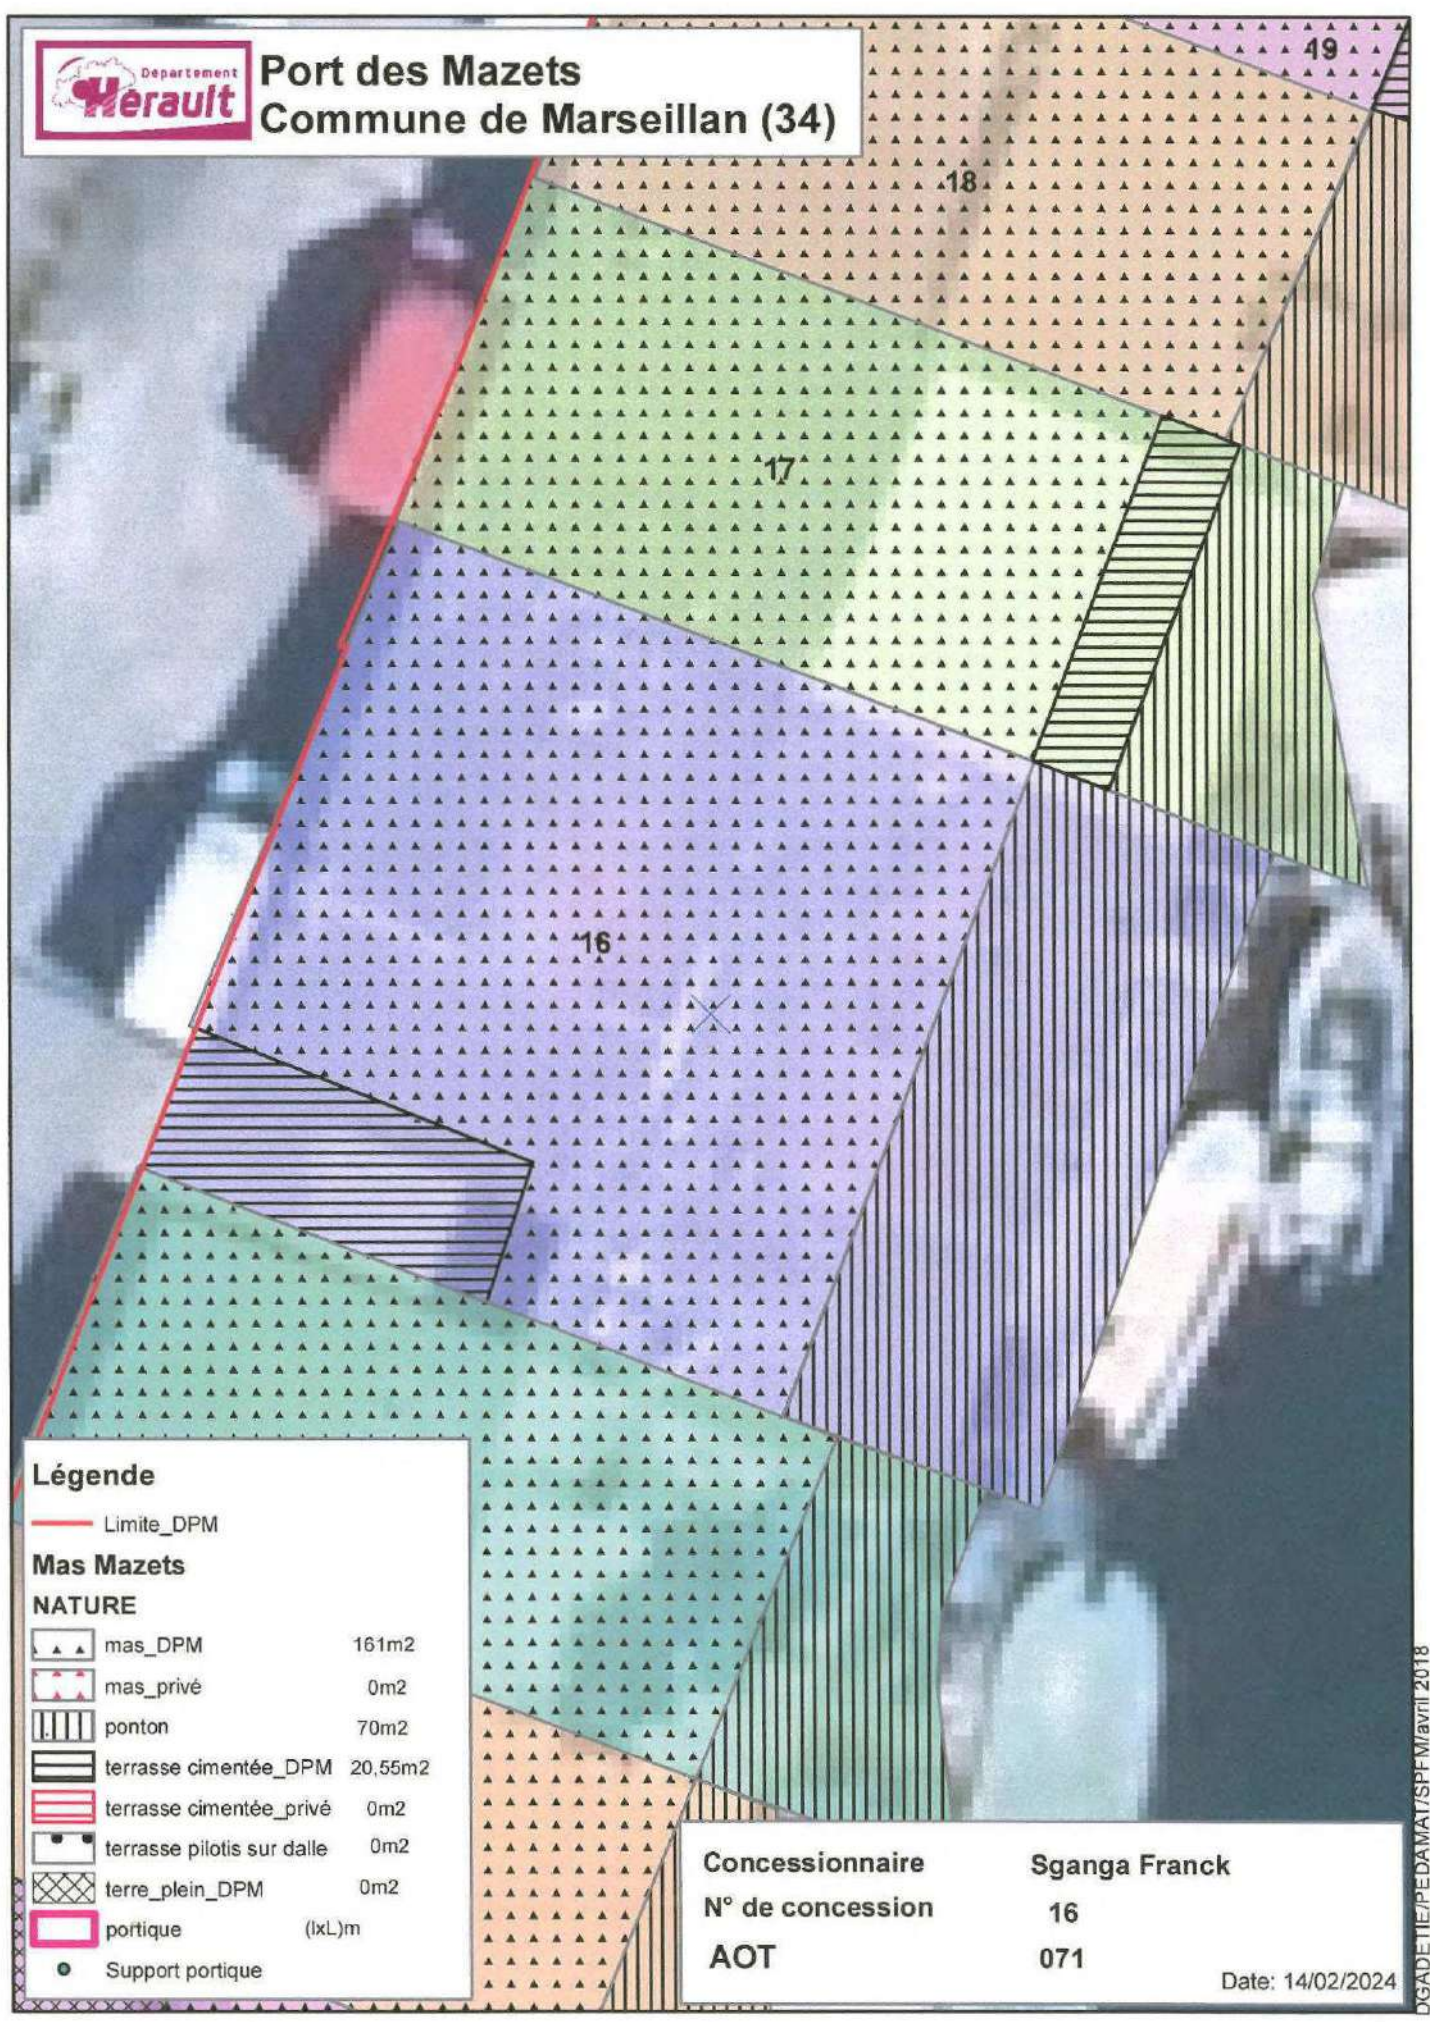










Légende

— Limite_DPM

Mas Mazets

NATURE

-  mas_DPM 161m2
-  mas_privé 0m2
-  ponton 70m2
-  terrasse cimentée_DPM 20,55m2
-  terrasse cimentée_privé 0m2
-  terrasse pilotis sur dalle 0m2
-  terre_plein_DPM 0m2
-  portique (lxL)m
-  Support portique


Concessionnaire Sganga Franck
N° de concession 16
AOT 071

Date: 14/02/2024


- Mas
- Appontement ou plateforme bois
- Terre-plein nu
- Portique
- Terrasse couverte
- Terrasse cimentée



Création suite concessions échues

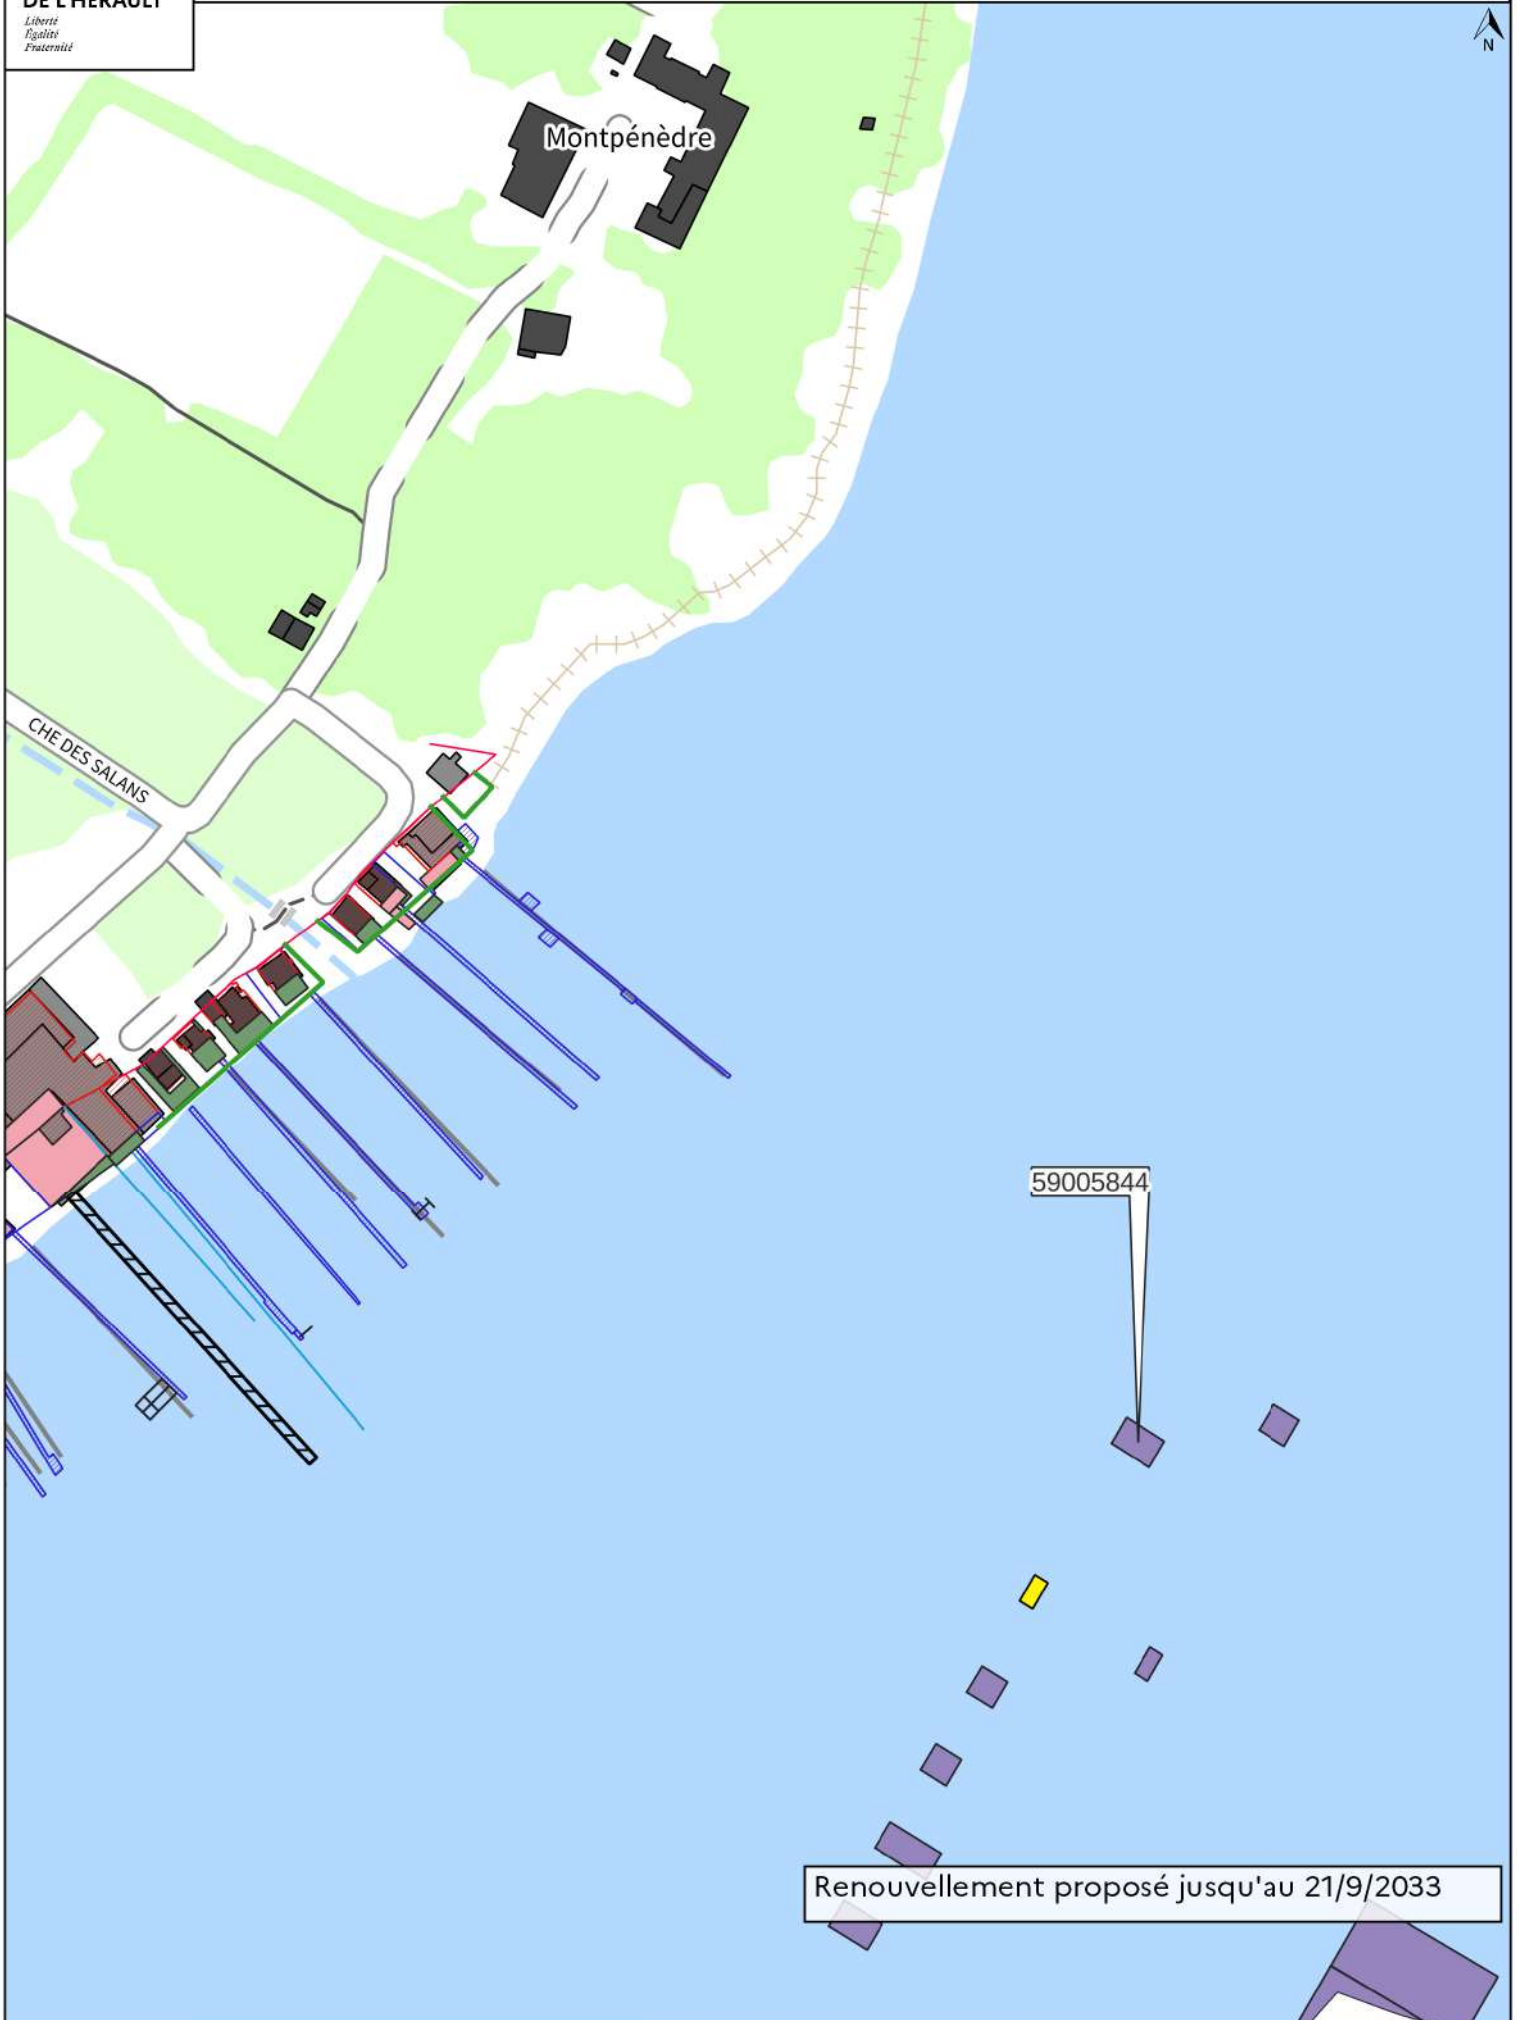

- Mas
- Appontement ou plateforme bois
- Terre-plein nu
- Portique
- Terrasse couverte
- Terrasse cimentée

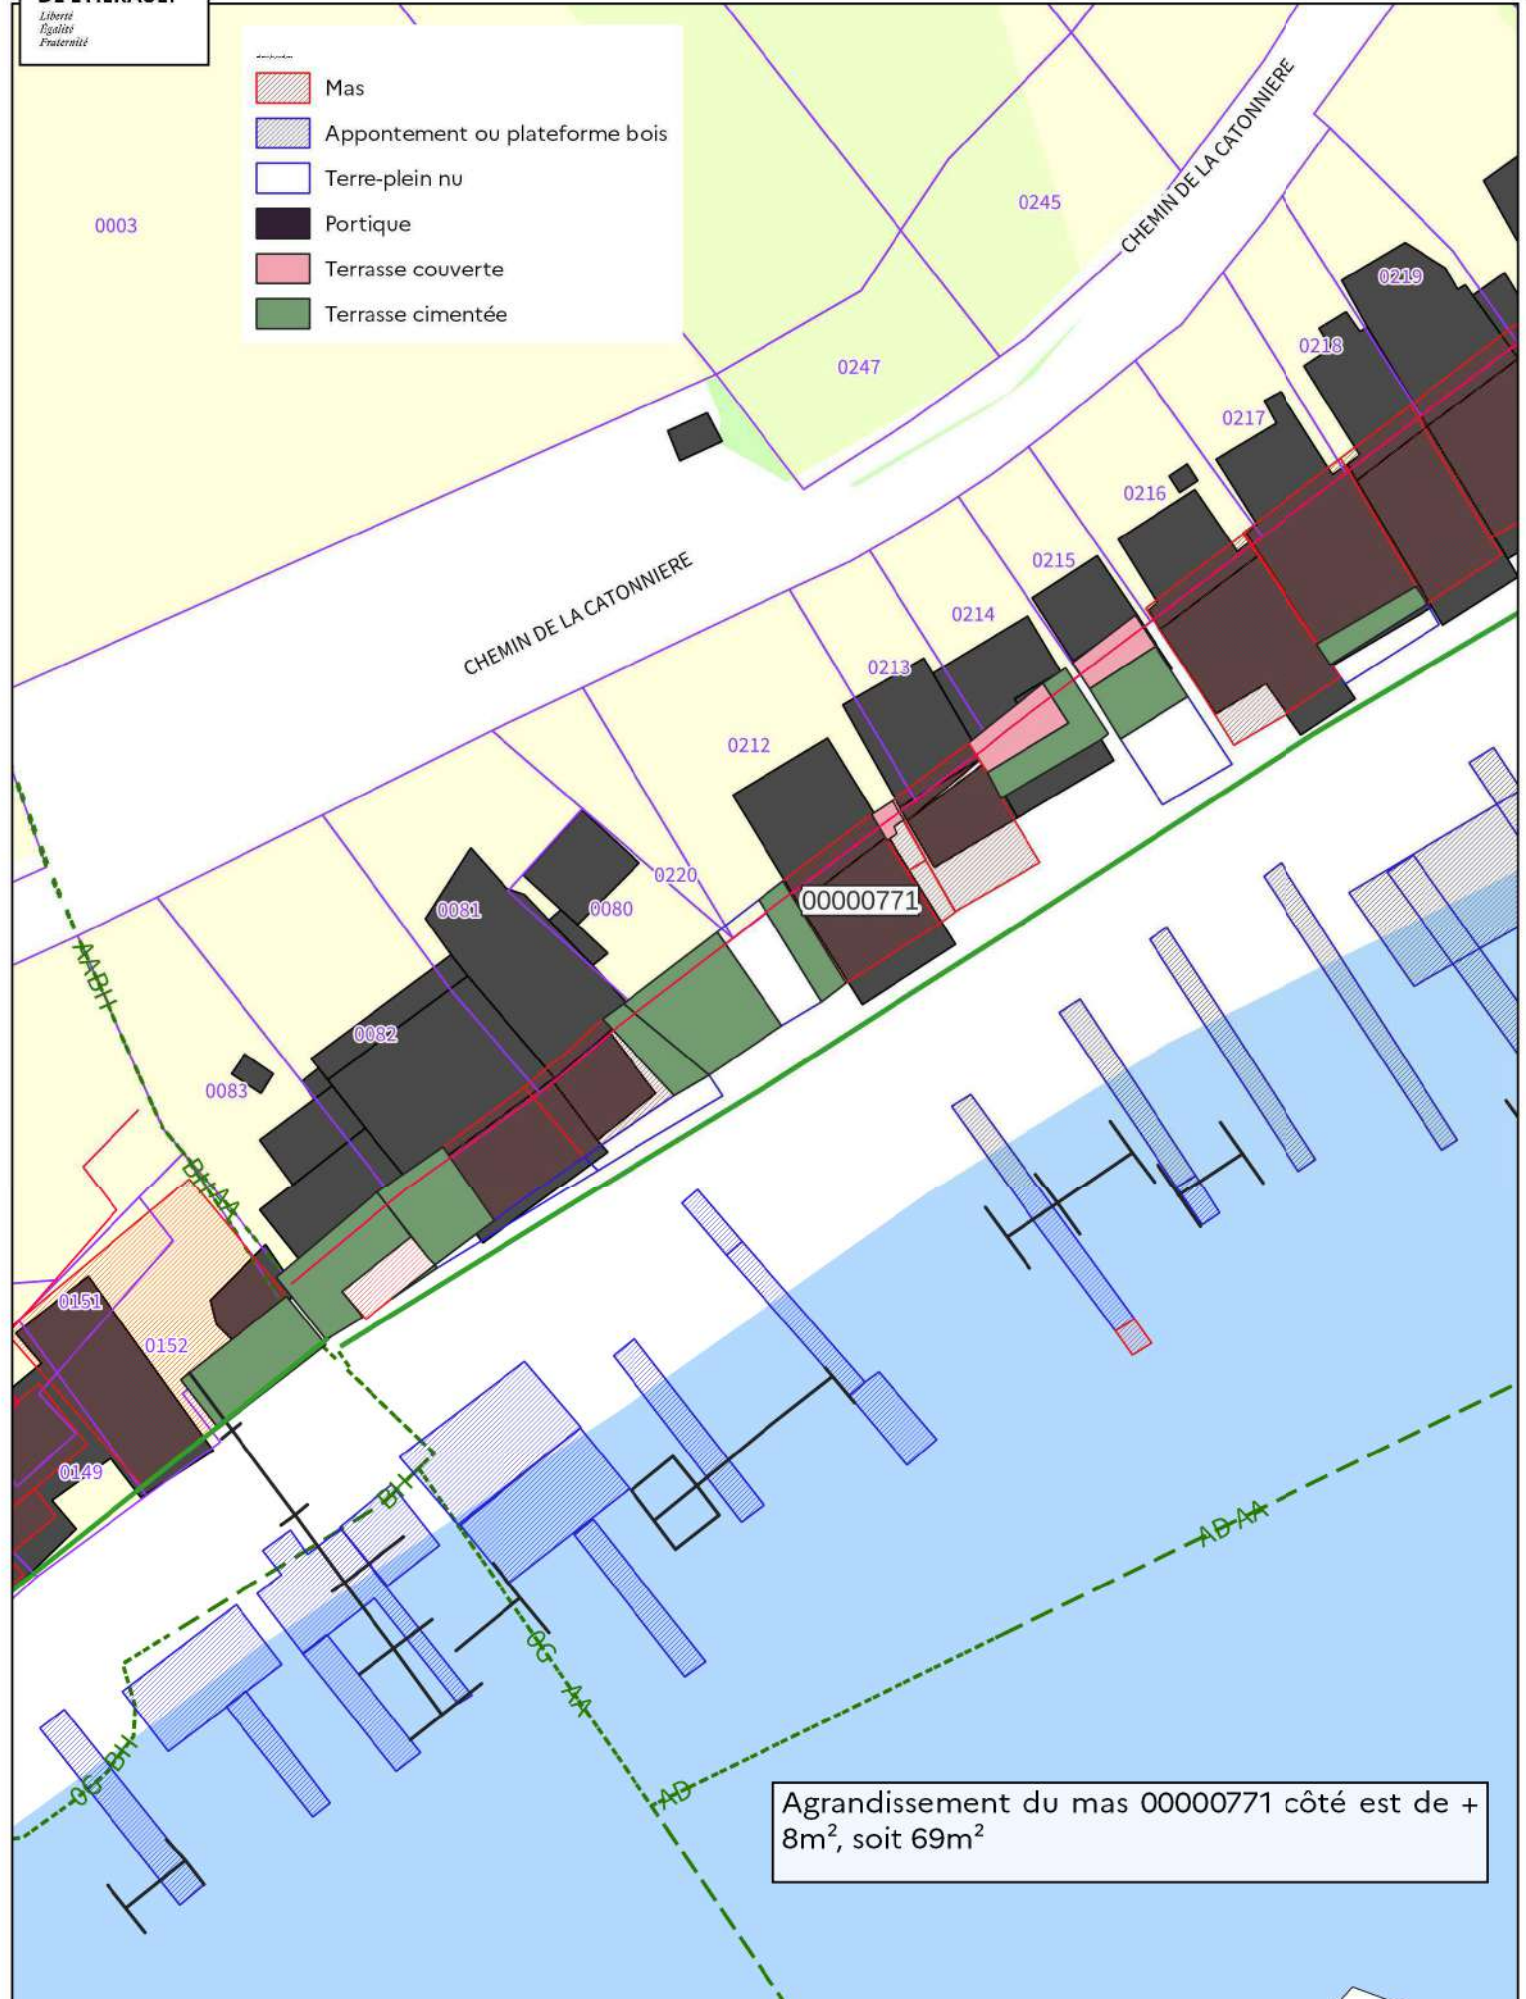

Agrandissement du mas 0000771 côté est de + 8m², soit 69m²