Coupe-Elévation aval C-C (1/100)

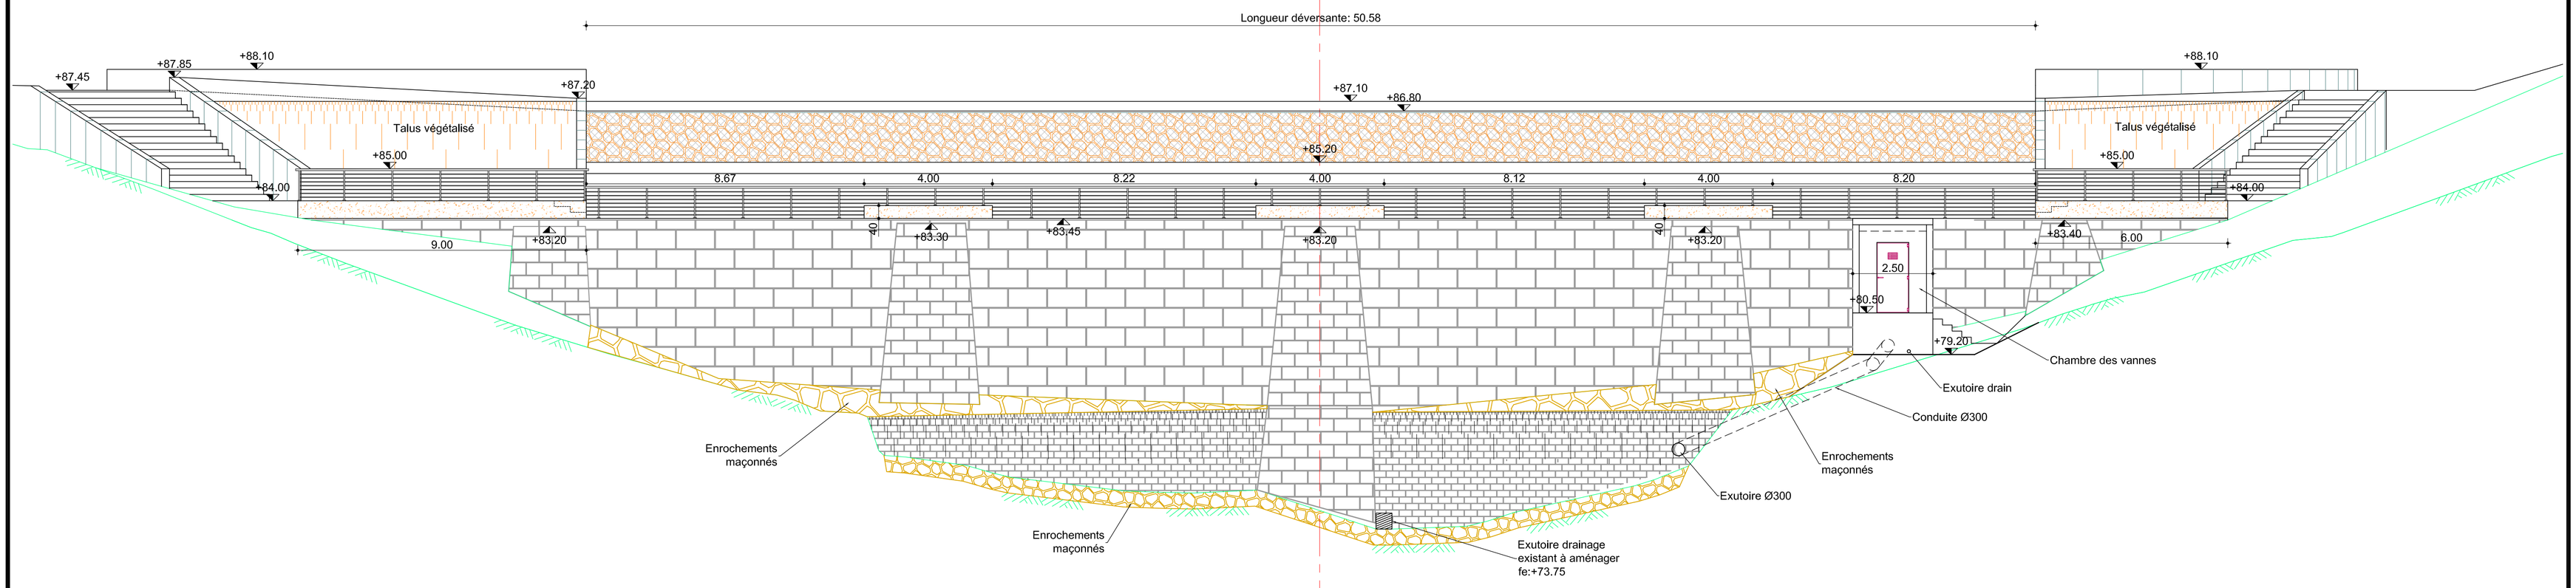

Vue isométrique 3D de la partie supérieure du barrage (1/50)

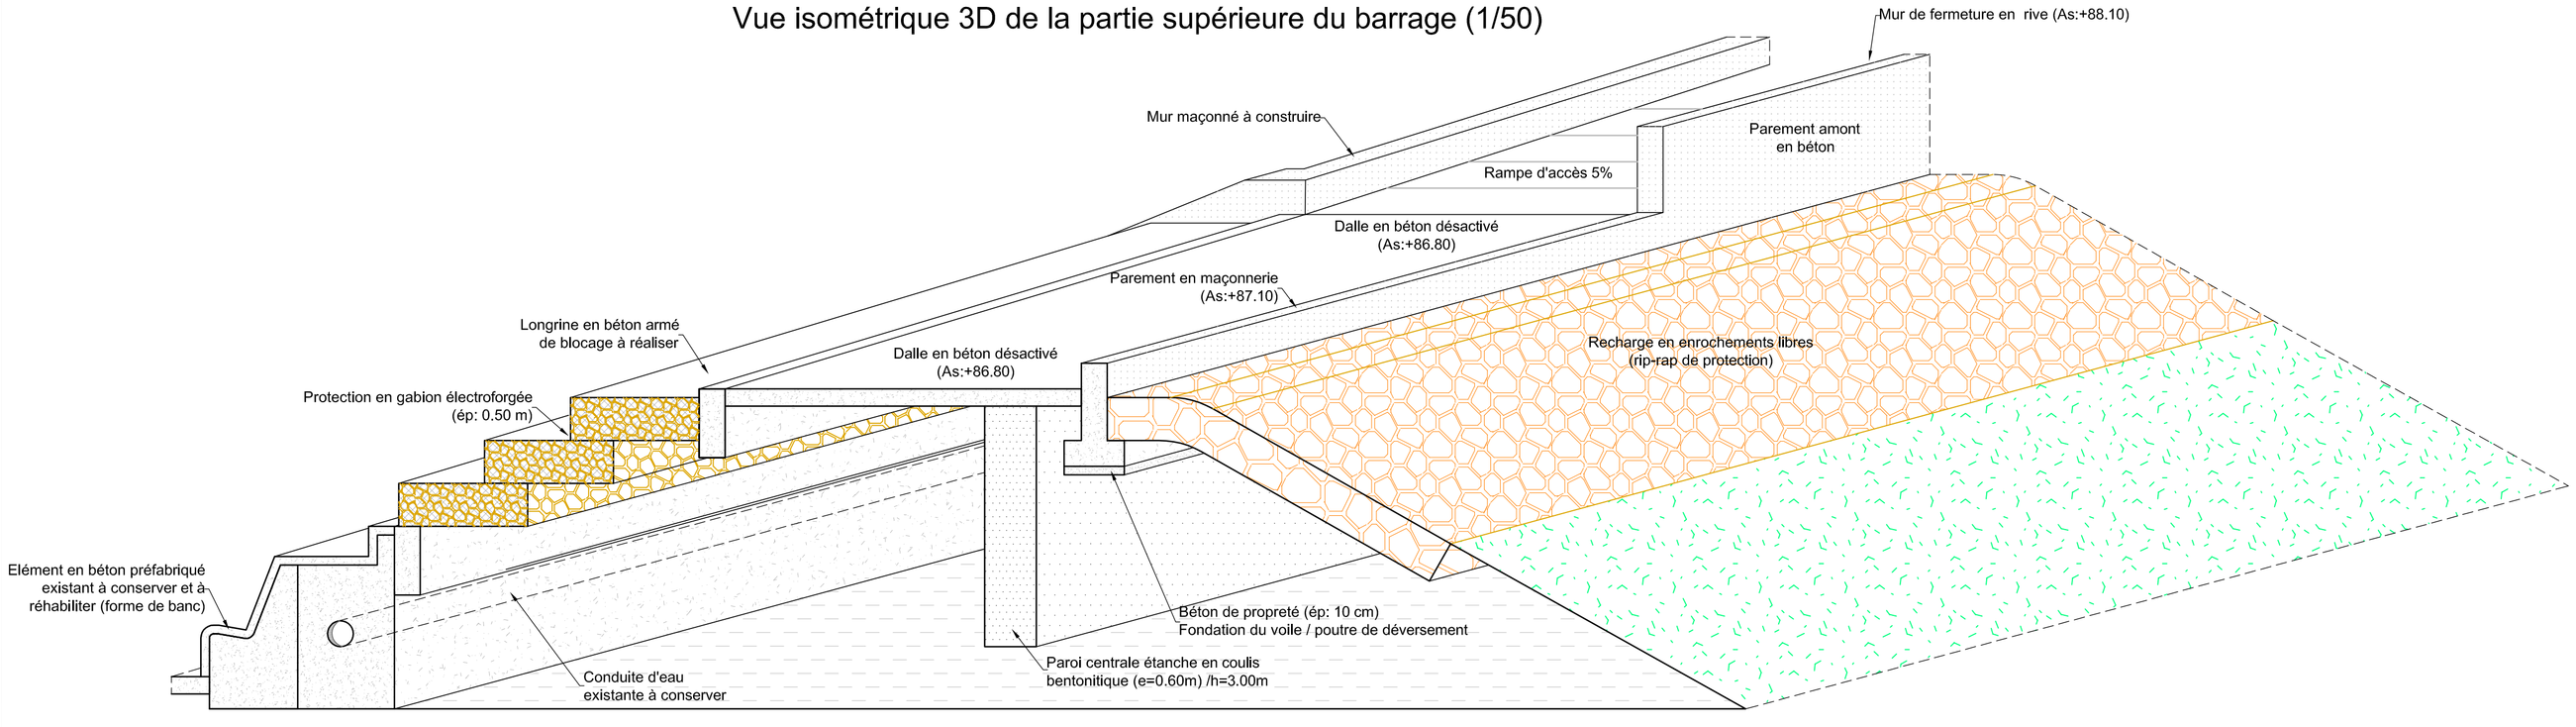

Révision	A M J	MODIFICATIONS	STATUT	DESSINÉ	CONTROLÉ	APPROUVÉ	VALIDÉ
C	2017 03 20	MODIFICATIONS		AEN	PCE	PCE	
B	2015 12 24	MODIFICATIONS		AEN	PCE	PCE	
A	2015 06 12	CRÉATION		AEN	PCE	PCE	

Client: VILLE DE MONTPELLIER

Projet: AMENAGEMENT DU BARRAGE - LAC DES GARRIGUES
PROJET

Sujet: DIGUE DEVERSANTE
Elévation et vue isométrique

TRACTEBEL Engineering GDF SUEZ
COYNE ET BELLIER Ingénieurs Conseils

Référence Externe			
Numéro informatique .dwg	Echelle	Nb Folio	Format
GARRIGUES-PRO-2	1/100	1/	A1
Imputation	Découpe Technique	Emetteur	
P007624	ETUDES	HYDRO	
Numéro du plan		Révision	
L G 0 0 5		C	

Ce document reste la propriété de Tractebel Engineering. Toute reproduction ou communication à des tiers en est interdite sans son autorisation préalable.