

COMMUNE DE PÉROLS


Lieu-dit : " LES CABANES "

Propriété de M^r et M^{me} FOURNIER Roland


Réf. Cad. : S⁰⁰ AX n°64

PLAN D'ARPENTAGE

Plan dressé par G. JUGLA
Géomètre-Expert D.P.L.G.
Montpellier, Mai 1994.

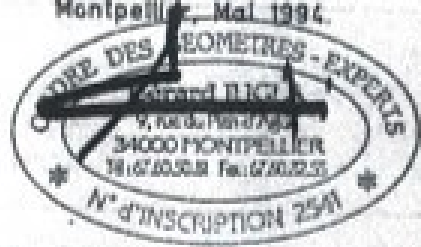

EXTRAIT CADASTRAL

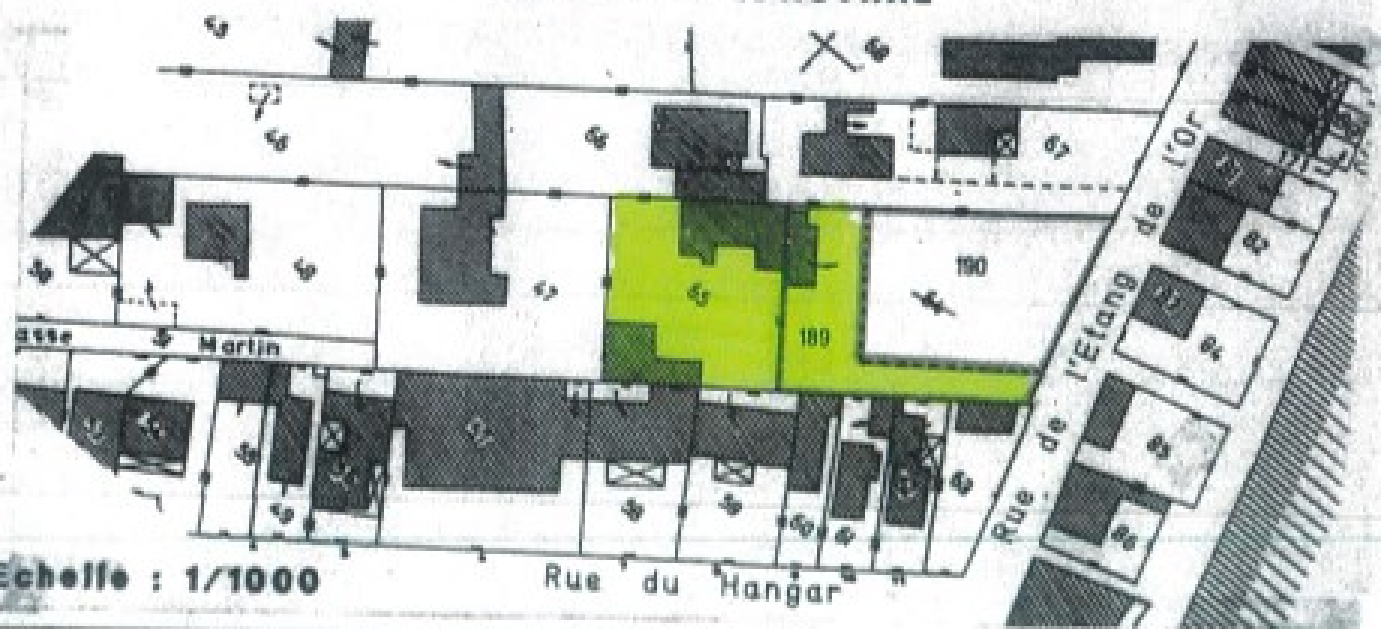

Echelle : 1/1000