A-A'

Profil entre les noeuds 1

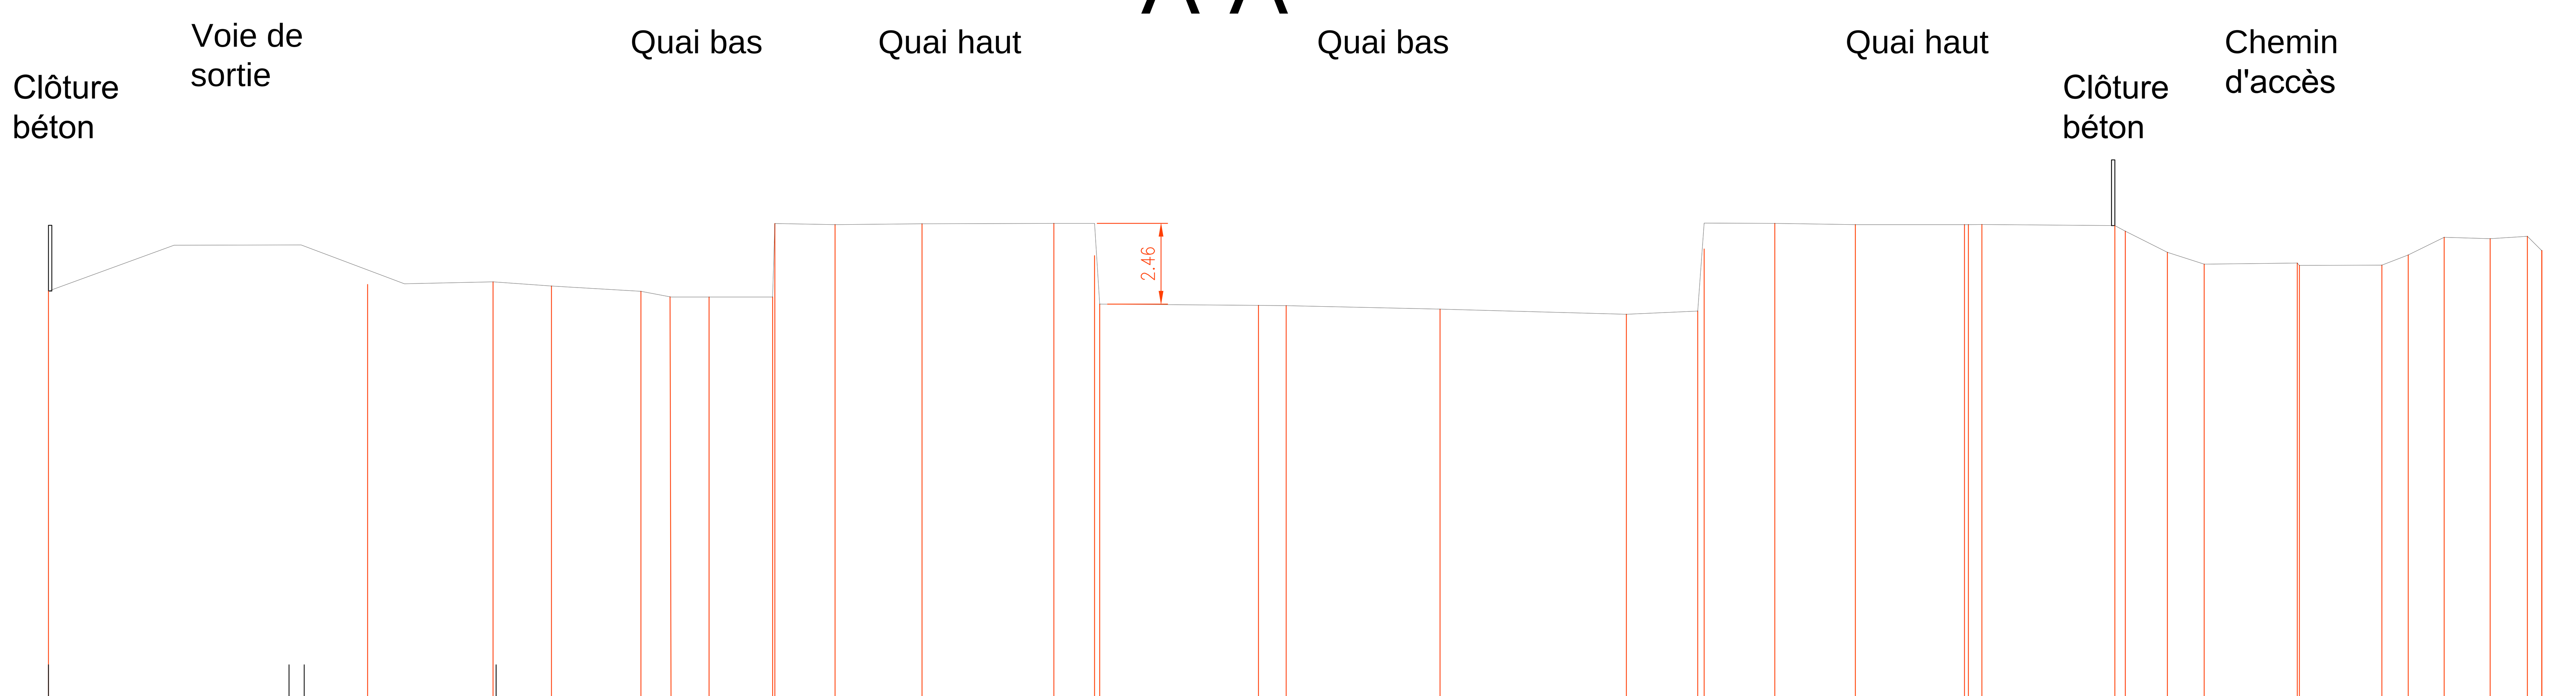

Echelle en X : 1/100

Echelle en Y : 1/100

PC : 38.00 m

Cotes Terrain Naturel	50.37			50.57	50.65	50.52	50.36	50.35	50.35	51.74	52.39	52.41	52.43	51.45	49.93	49.92	49.82
Cotes Projet	50.37	50.52	50.53		50.64												
Profondeurs Projet	0.00			0.00	0.00	-0.00	0.00	0.00	0.00	0.00	-0.00	0.00	0.00	0.00	0.00	0.00	0.00

Cotes Terrain Naturel	49.66	49.76	52.42	52.39	52.39	52.39	52.36	52.19	51.54	51.18	51.22	51.16	51.47	52.00	51.96	52.03	51.60
Cotes Projet																	
Profondeurs Projet	0.00	-0.00	0.00	0.00	0.00	0.00	0.00	0.00	0.00	0.00	0.00	0.00	0.00	0.00	0.00	0.00	0.00

Date d'édition : 16/05/2017Chemin d'accès : \\FRMON-SR-DATAS\partages\Affaires\1 Dossiers en cours\CC LA DOMITIENNE\MJ6006_MO réhab et ext. de 2 déchèteries\PLANS\En cours\Nissan PAYSAGE coupe.dwg

COMMUNAUTE DE COMMUNES LA DOMITIENNE

Réhabilitation de la déchèterie
NISSAN-LEZ-ENSERUNE

DP 3

Indice	Date	Description	Dess.	Vérif.	Appr.
2.0	05/05/2017	Prise en compte de la canalisation d'irrigation DN600 mm	DB	DB	AJ
1.0	27/06/206	Première édition	DB	DB	AJ

COUPE

Echelle	N° d'Affaire	Plan N°
1/100	KJ6006	003

Naldeo INGÉNIERIE & CONSEIL

Agence de MONTELIMAR - 130 route de Châteauneuf CS 50118 - 26203 MONTELIMAR Cedex - Tel. 04 75 92 05 70, Fax 04 75 92 05 79 - www.naldeo.fr