



ANNEXE 4.1 : PLAN D'ENSEMBLE

Centre de tri de DAE de Montpellier (34)

Installation de l'entreprise SMN




Novembre 2021



setec
énergie environnement



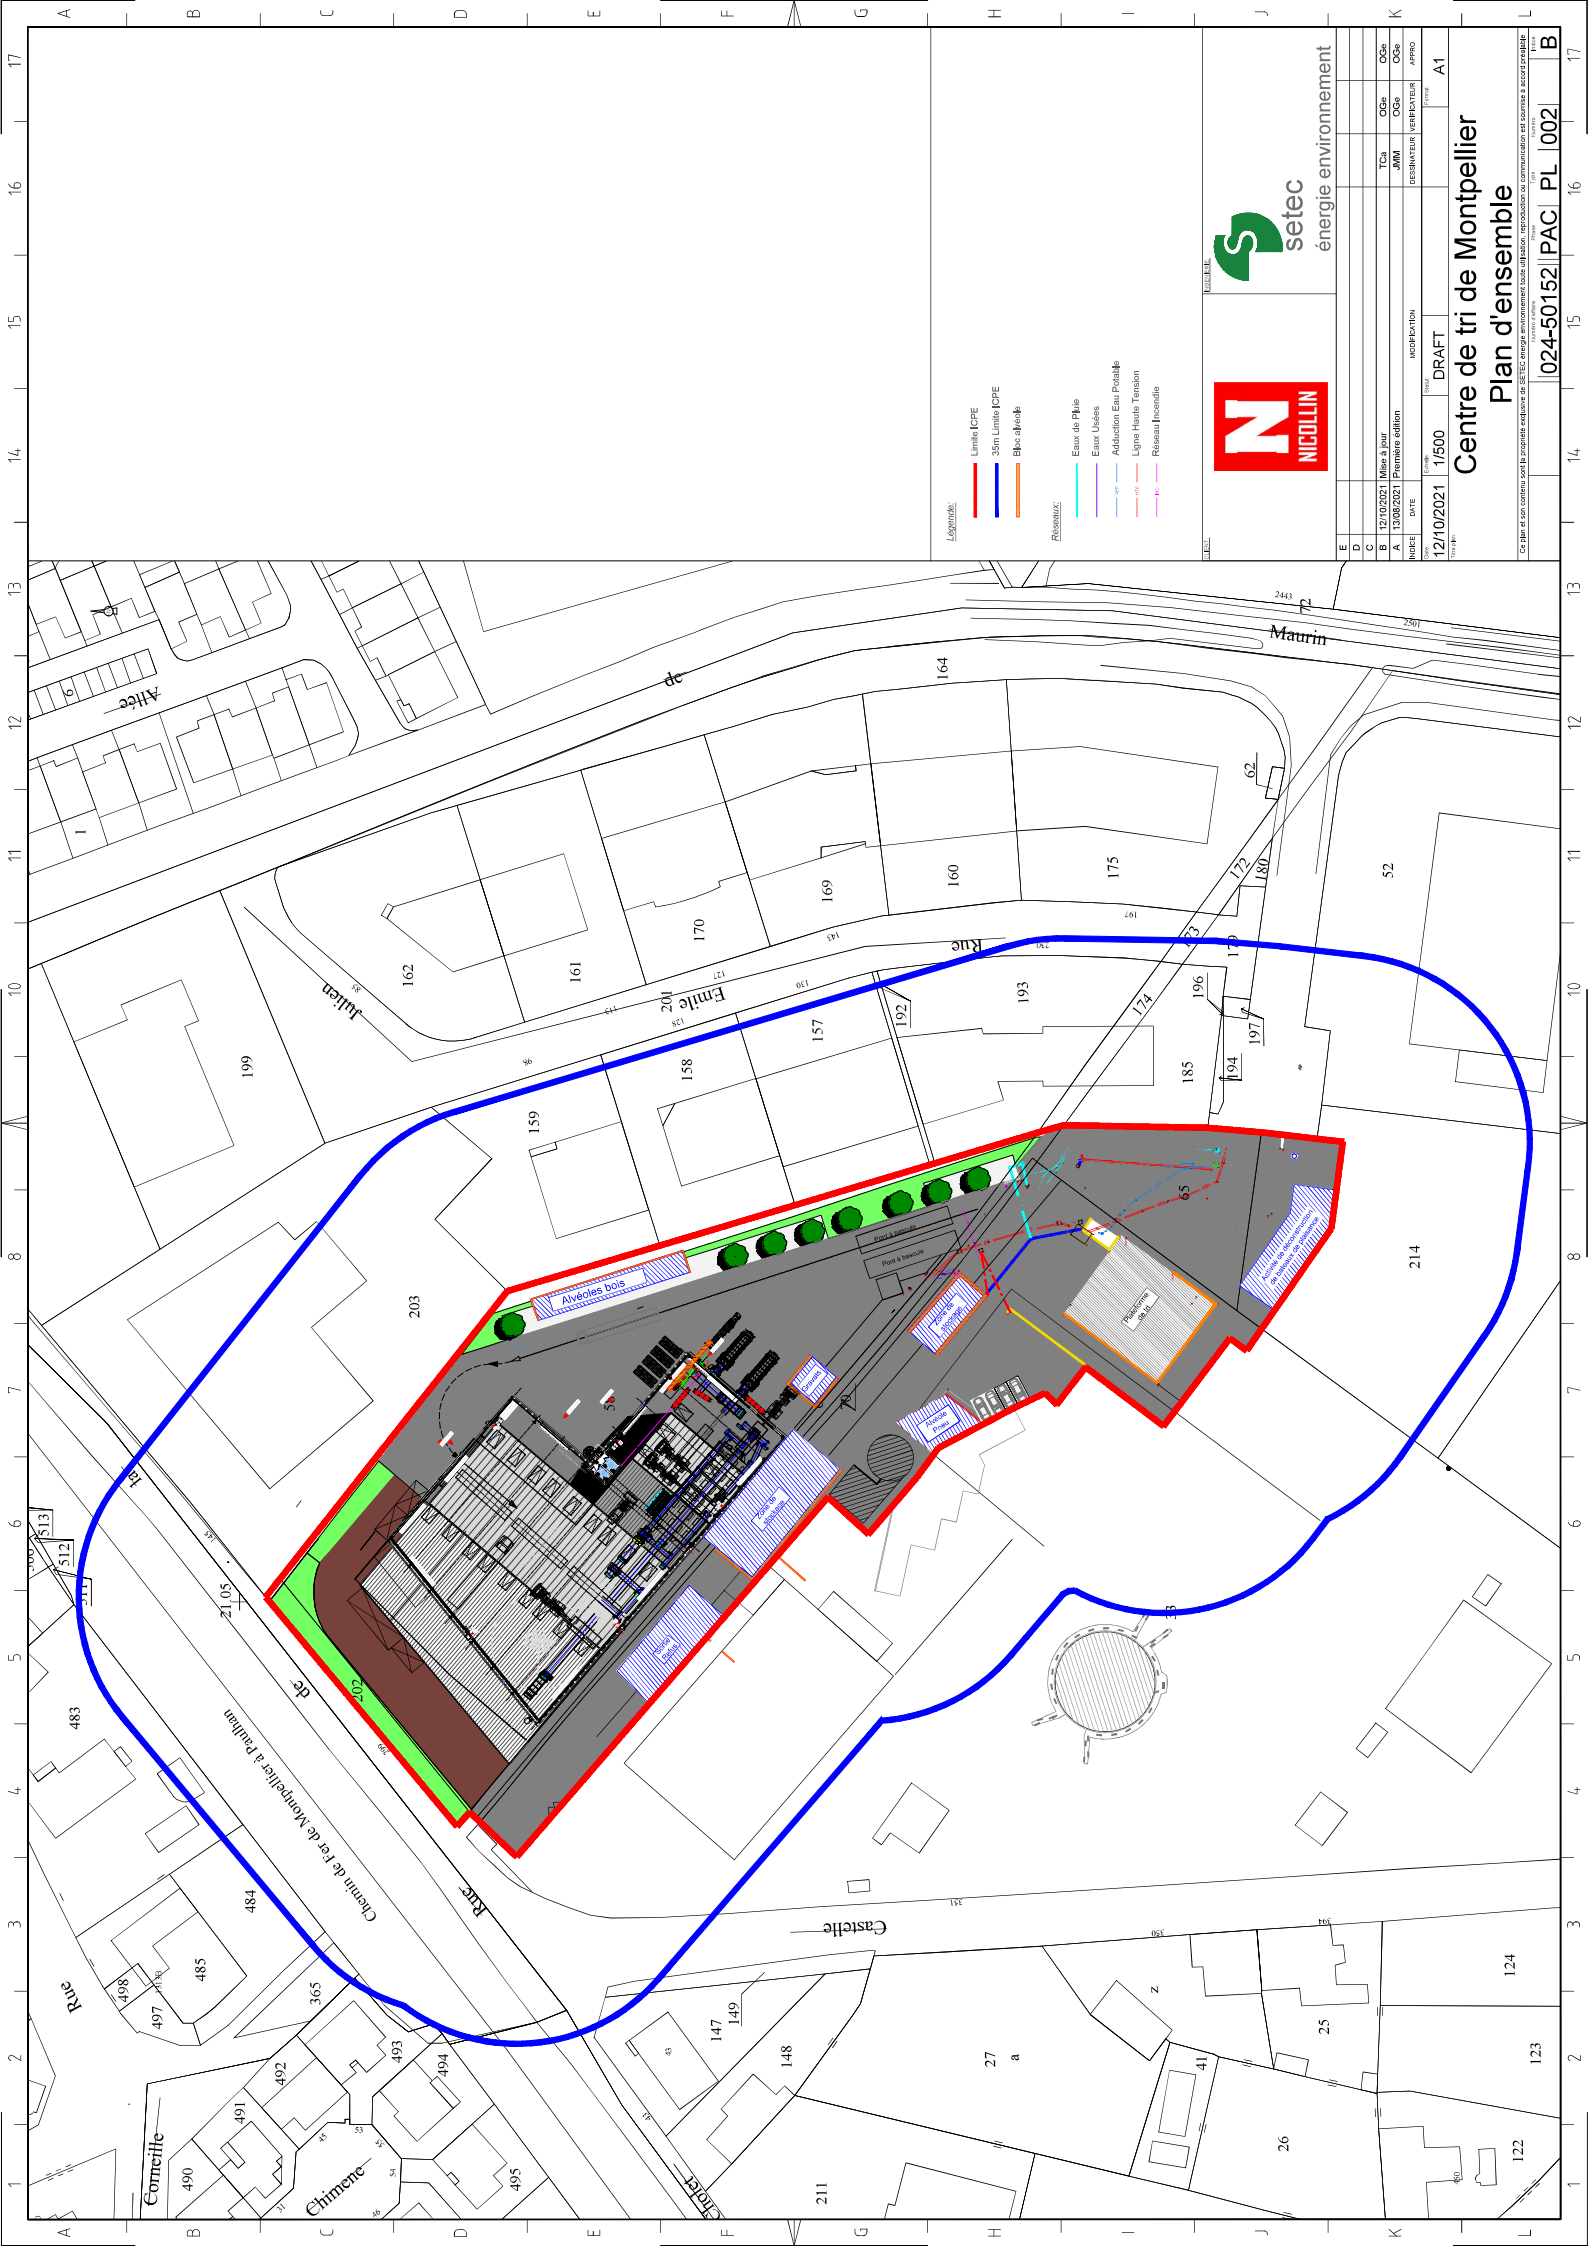

- Légende:**
- Limite CPE
 - 35m Limite CPE
 - Bât. à rétro.
- Réseaux:**
- Eaux de Pluie
 - Eaux Usées
 - Adduction Eau Potable
 - Ligne Haute Tension
 - Réseau Fournie



E	D	C	B	A
15/09/2021	Mise à jour	05h	05h	05h
8	13/08/2021	1ère édition	05h	05h
INDICE	DATE	DESCRIPTION	REVISIONS	INTERVENANTS
12/10/2021	1/500	DRAFT		A1
Centre de tri d'ensemble Plan d'ensemble <small>CE PLAN ET SON CONTENU SONT PROPRIÉTÉ INTELLECTUELLE DE SETEC ENERGIE ENVIRONNEMENT. TOUTE REPRODUCTION OU COMMUNICATION DE CE PLAN ET SON CONTENU SONT STRICTEMENT INTERDITS.</small>				
				024-50152 PAC PL 002