
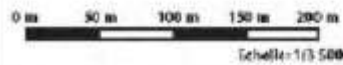


ETAT FINAL REAMENAGE

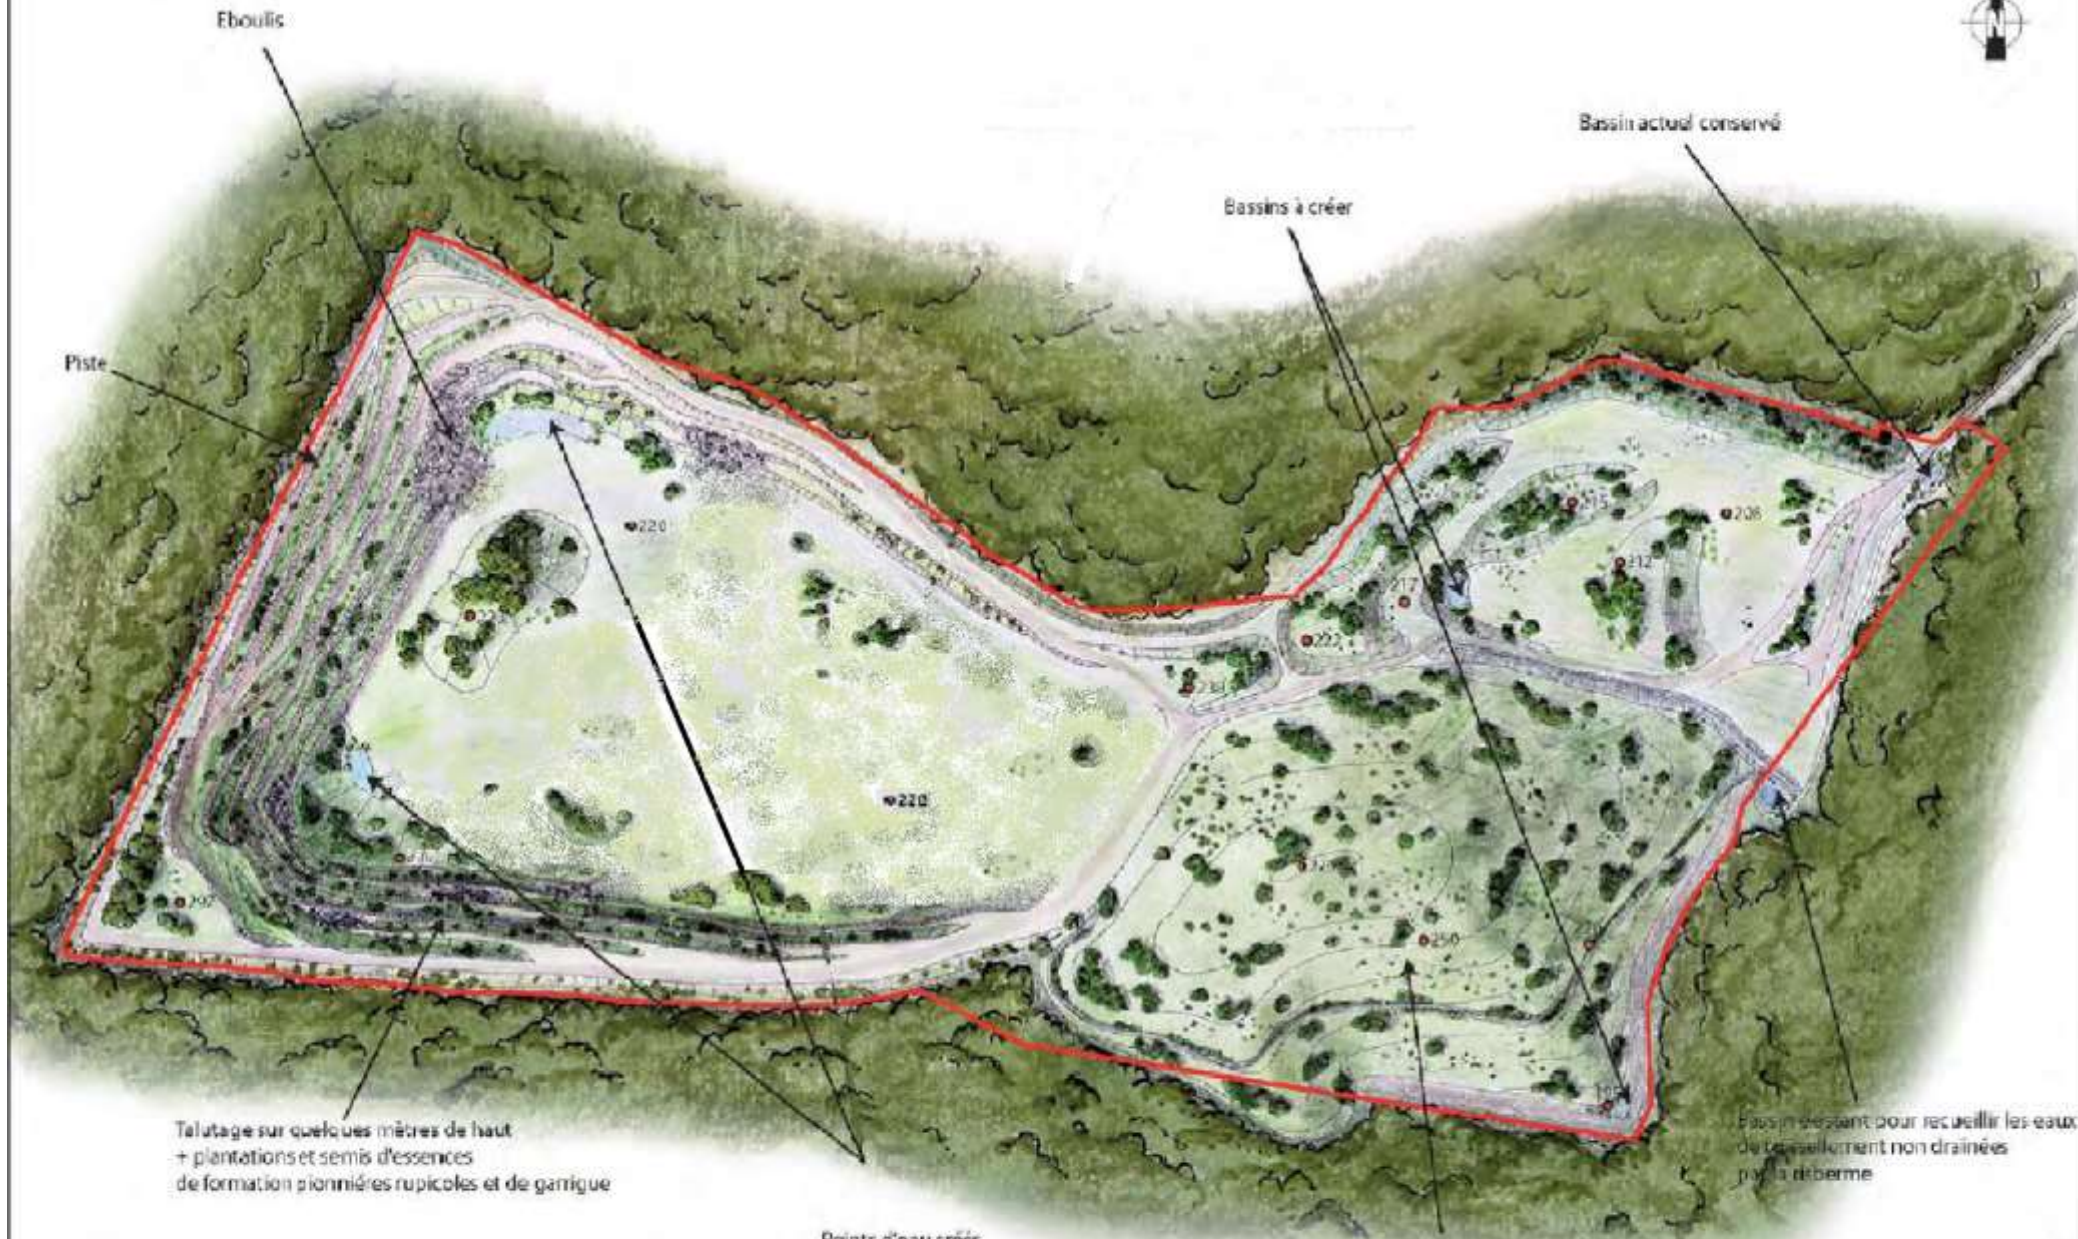

● 270 Point côté ——— Périmètre sollicité en autorisation

D'après ENCEM 2008
modifié en juillet 2021