


**Coupe A-A'**  
 Abscisse : 0.000 m  
 Echelle des longueurs : 1/1000  
 Echelle des altitudes : 1/1000

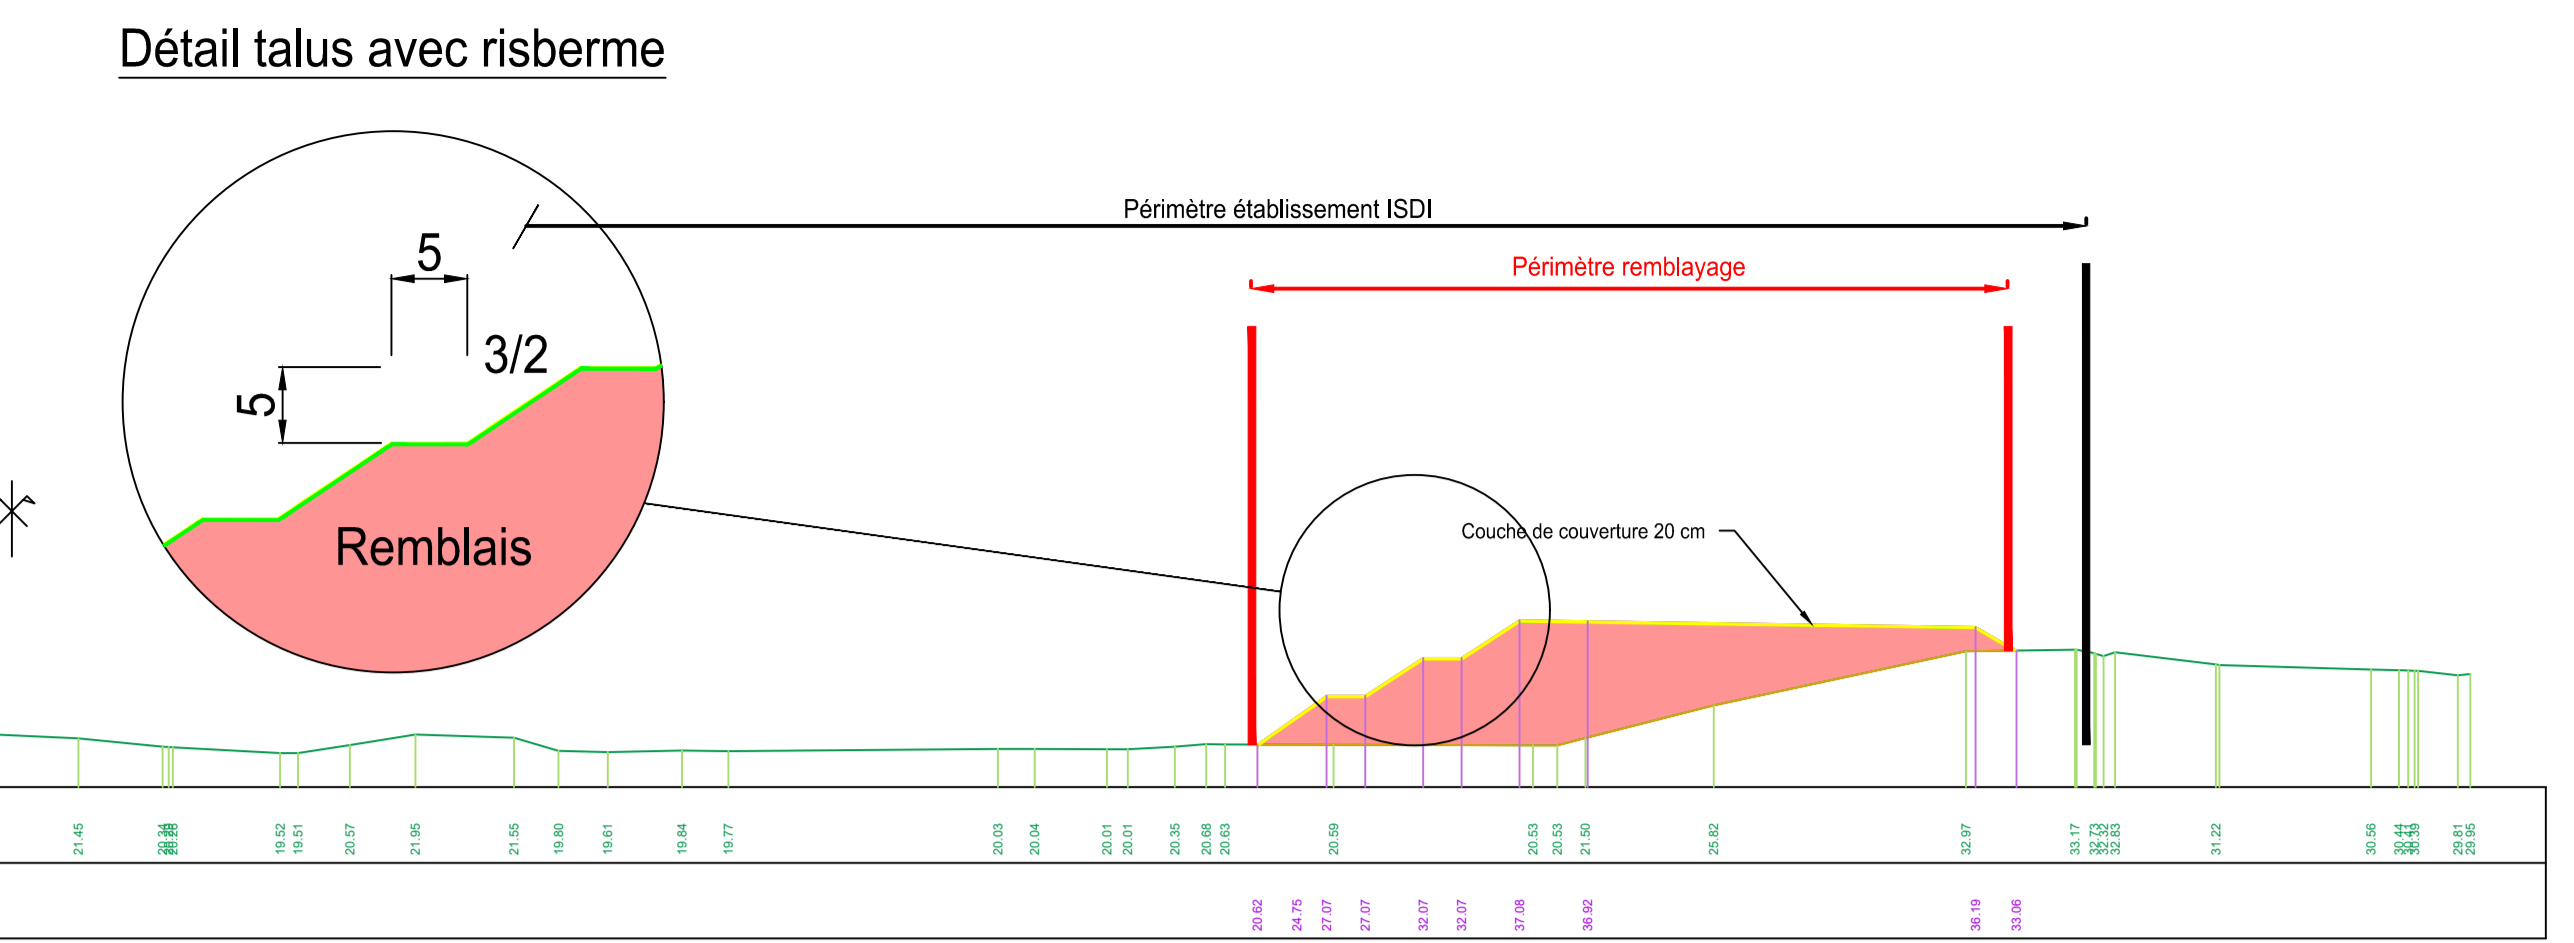

**Secteur Sud**  
 45 500 m<sup>2</sup>

**CMSE**  
 Carrières & Matériaux  
 Sud-Est  
 855 rue René Descartes  
 13100 AUX EN PROVENCE

**Etablissement de la Galiberte**  
 Communes de Béziers et Vendres (34)  
 Installation de Stockage de Déchets Inertes  
 Enregistrement au titre des ICPE  
**PLAN DE REAMENAGEMENT - PLATEFORME SUD**

- Périmètre de l'établissement CMSE
- Emprises de projet retenues
- Emprises maximale de remblayage (ISDI)
- Projet de noue, Fossé de pied et sens d'écoulement des eaux de ruissellement
- Courbe de niveau (m NGF) projet final (hors LNMP)
- Emplacement réservé LNMP
- Parcellaire



**Sources externes géoréférencées**  
 Topographie GEOPIE : Levés du 08/01/2008 au 15/12/2020  
 Raccorderments NGF - Lambert 3 Sud (EPSG 27563)  
 Projet 3D d'ISDI : CRB Environnement (Perpignan (66))  
 Cadastre : Octobre 2020  
 Fuseau LNMP : fourni par SNCF Réseau

Unités du dessin : m,<sup>\*</sup>  
 Echelle 1/500<sup>\*</sup>

20C005  
  
 Nicolas GARNIER Etude et Conseil  
 SAS au capital de 5 000 €  
 Chemin de Roussel 60 700 REESTVA  
 06 72 86 86 86