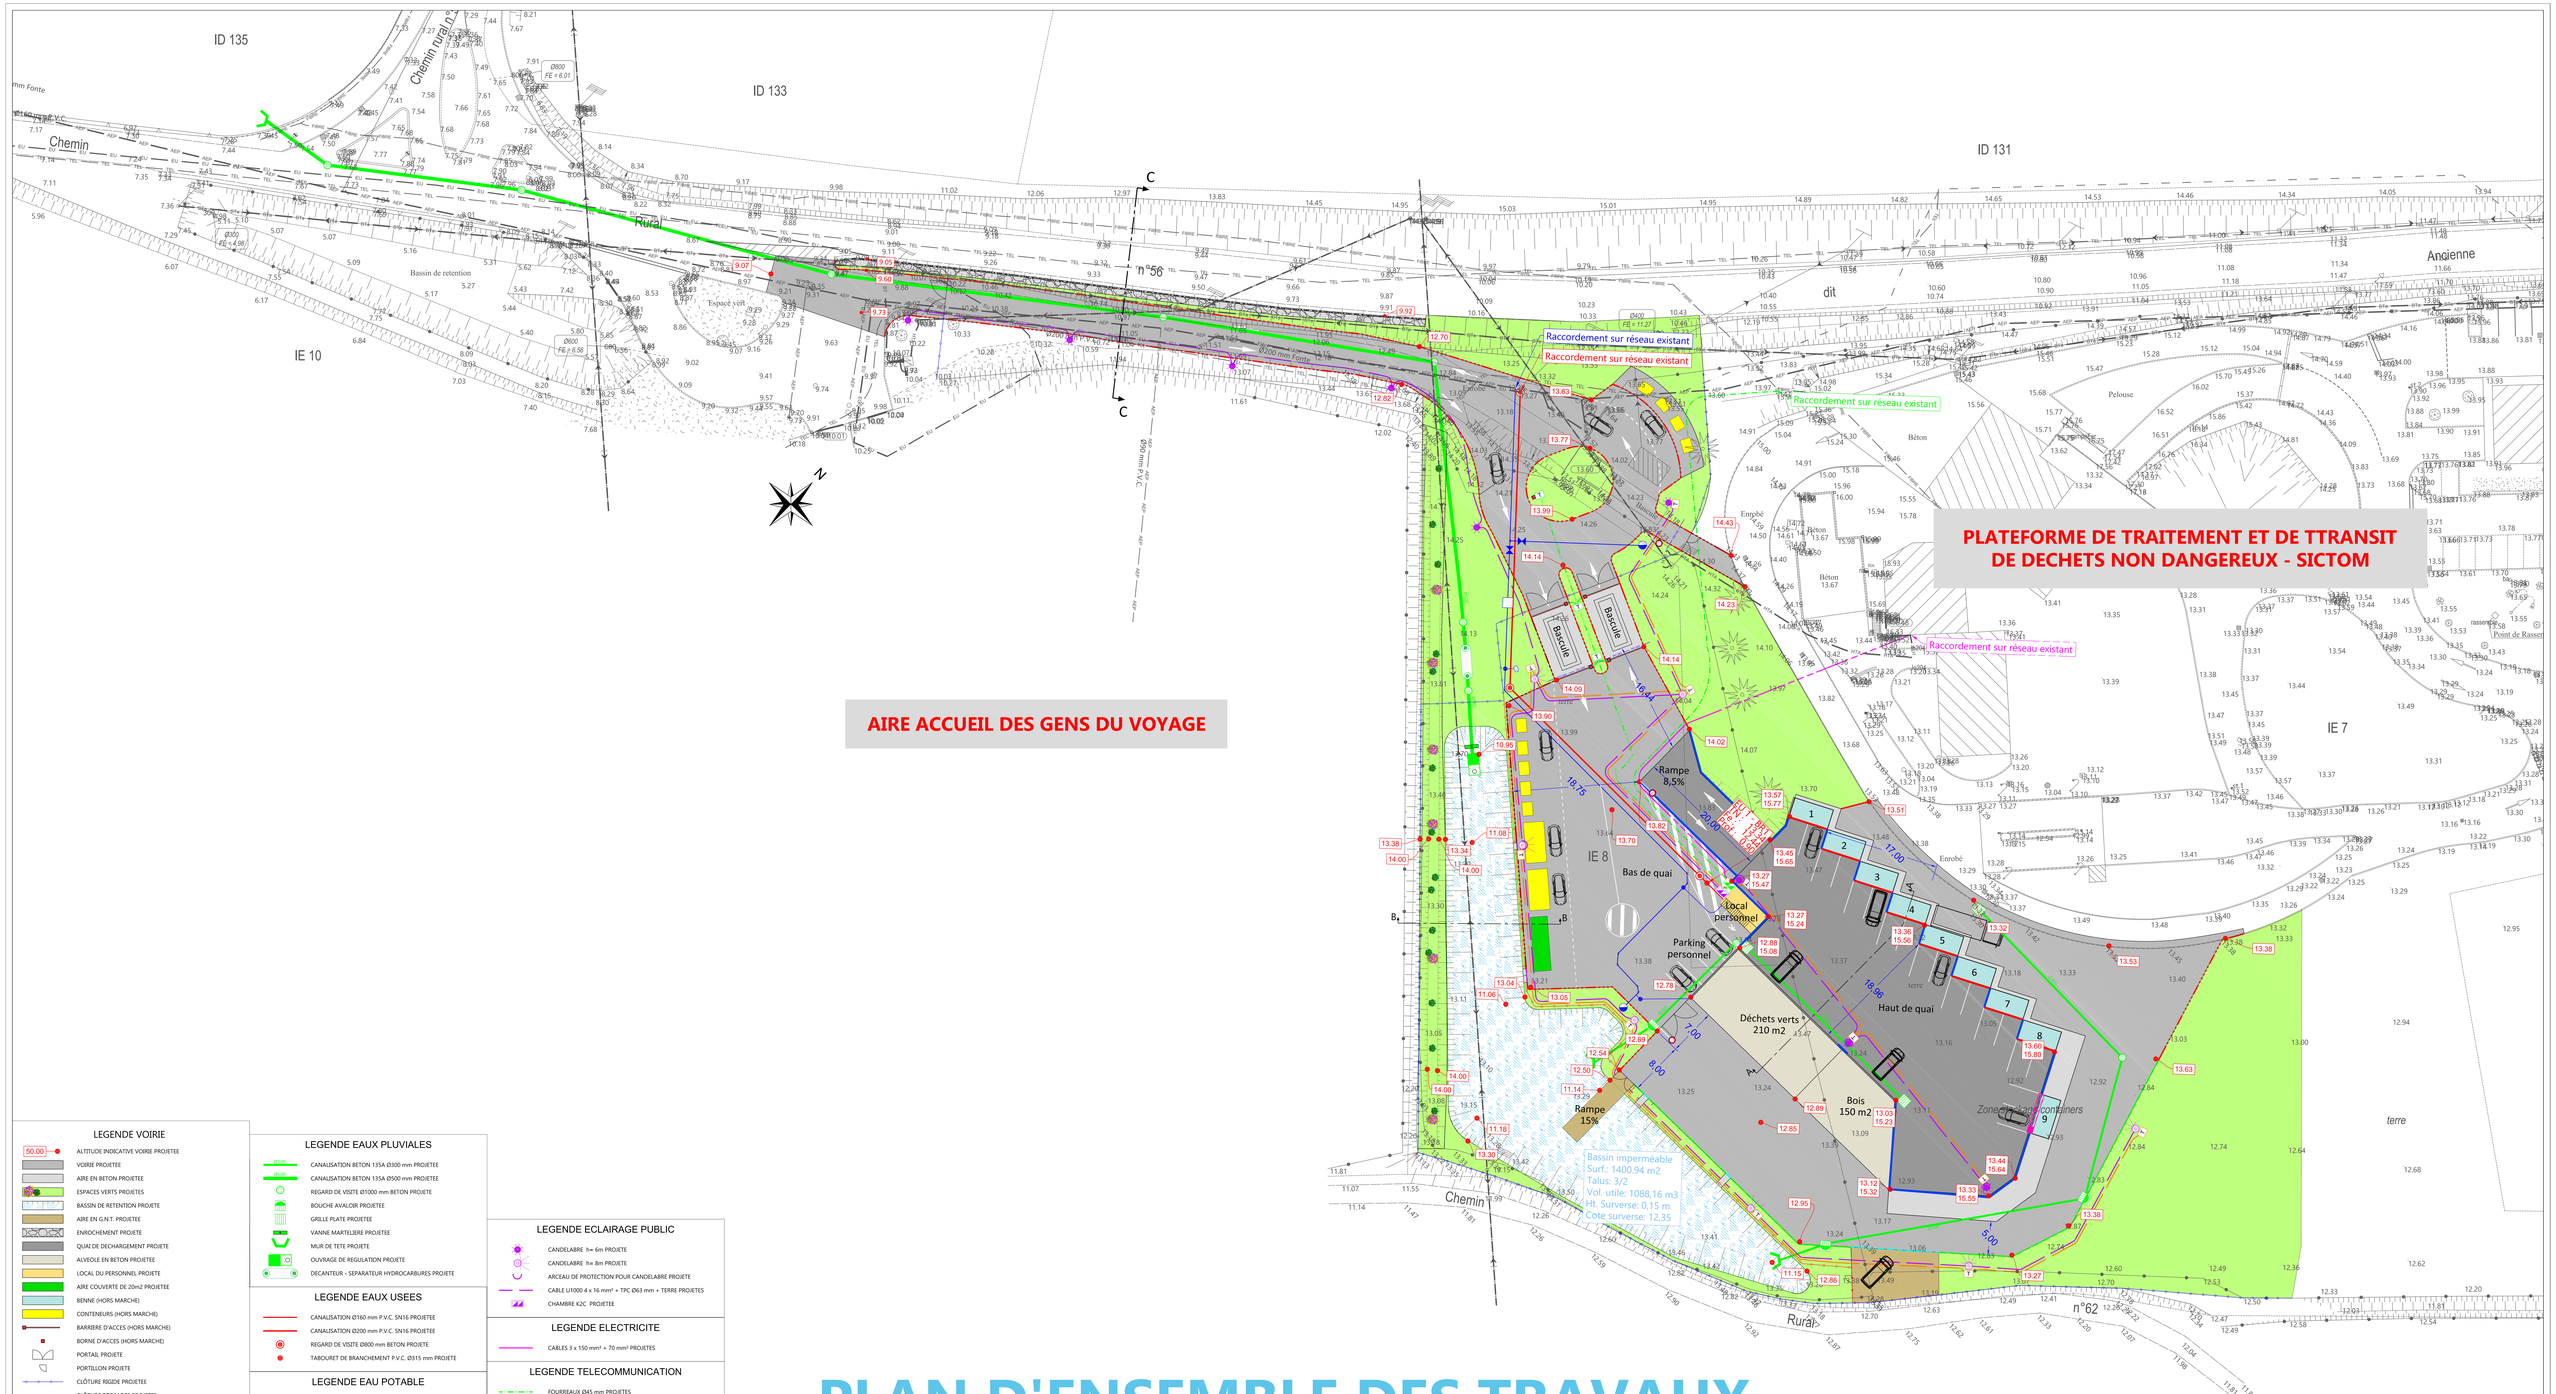

PLATEFORME DE TRAITEMENT ET DE TTRANSIT DE DECHETS NON DANGEREUX - SICTOM

AIRE ACCUEIL DES GENS DU VOYAGE

PLAN D'ENSEMBLE DES TRAVAUX
ECHELLE : 1/200

LEGENDE VOIRIE

- ALTITUDE INDICATIVE VOIRIE PROJETEE
- VOIRIE PROJETEE
- AIRE EN BETON PROJETEE
- ESPACES VERTS PROJETES
- BASSIN DE RETENTION PROJETE
- AIRE EN G.N.T. PROJETEE
- ENROCHEMENT PROJETE
- QUAI DE DECHARGEMENT PROJETE
- ALVEOLE EN BETON PROJETEE
- LOCAL DU PERSONNEL PROJETE
- AIRE COUVERTE DE 20m2 PROJETEE
- BENNE (HORS MARCHE)
- CONTENEURS (HORS MARCHE)
- BARRIERE D'ACCES (HORS MARCHE)
- BORNE D'ACCES (HORS MARCHE)
- PORTAIL PROJETE
- PORTILLON PROJETE
- CLÔTURE RIGIDE PROJETEE
- CLÔTURE TORSADEE PROJETEE
- BORDURE T2 HAUTE PROJETEE
- BORDURE T2 BASSE PROJETEE
- BORDURE T2 HAUTE ET CANIVEAU CS1 PROJETES
- BORDURE T2 BASSE ET CANIVEAU CS1 PROJETES
- GARDE CORPS FIXE PROJETE
- GARDE CORPS ARTICULE PROJETE
- BANQUE DE DECHARGEMENT FIXE PROJETEE
- DEVERSOIR A GRAVATS PROJETE
- BLOC BETON EMPILABLE PROJETE

LEGENDE EAUX PLUVIALES

- CANALISATION BETON 135A Ø300 mm PROJETEE
- CANALISATION BETON 135A Ø500 mm PROJETEE
- REGARD DE VISITE Ø1000 mm BETON PROJETE
- BOUCHE AVALOIR PROJETEE
- GRILLE PLATE PROJETEE
- VANNE MARTELIERE PROJETEE
- MUR DE TETE PROJETE
- OUVRAGE DE REGULATION PROJETE
- DECANTEUR - SEPARATEUR HYDROCARBURES PROJETE

LEGENDE EAUX USEES

- CANALISATION Ø160 mm P.V.C. SN16 PROJETEE
- CANALISATION Ø200 mm P.V.C. SN16 PROJETEE
- REGARD DE VISITE Ø800 mm BETON PROJETE
- TABOURET DE BRANCHEMENT P.V.C. Ø315 mm PROJETE

LEGENDE EAU POTABLE

- CONDUITE FONTE Ø100 mm PROJETEE
- CONDUITE P.E.H.D Ø25 mm PROJETEE
- BRANCHEMENT EAU POTABLE PROJETE (PEHD Ø25)
- NICHE A COMPTEUR MONOBLOC BETON + ROBINET DE PRISE EN CHARGE SOUS BOUCHE A CLE + DISCONNECTEUR
- BOUCHE DE LAVAGE PROJETTE (PEBD Ø40 mm OU PEHD Ø40 mm) + ROBINET DE SECTIONNEMENT ENTERRE + ROBINET D'ARRET SOUS BOUCHE A CLE)
- POTEAU INCENDIE PROJETE
- ROBINET VANNE SOUS BOUCHE A CLE PROJETE
- GAINE TPC Ø63 mm PROJETEE

LEGENDE ECLAIRAGE PUBLIC

- CANDELABRE h= 6m PROJETE
- CANDELABRE h= 8m PROJETE
- ARCEAU DE PROTECTION POUR CANDELABRE PROJETE
- CABLE U1000 4 x 16 mm² + TPC Ø63 mm + TERRE PROJETES
- CHAMBRE K2C PROJETEE

LEGENDE ELECTRICITE

- CABLES 3 x 150 mm² + 70 mm² PROJETES

LEGENDE TELECOMMUNICATION

- FOURREAUX Ø45 mm PROJETES
- 2 GAINES T.P.C. Ø63 mm PROJETEES
- 4 GAINES T.P.C. Ø110 mm PROJETEES
- CHAMBRE K2C PROJETEE
- CHAMBRE L1T PROJETEE
- CHAMBRE DE TIRAGE PROJETEE

LEGENDE VIDEOPROTECTION

- GAINE T.P.C Ø63 mm PROJETEE
- CHAMBRE DE TIRAGE PROJETEE