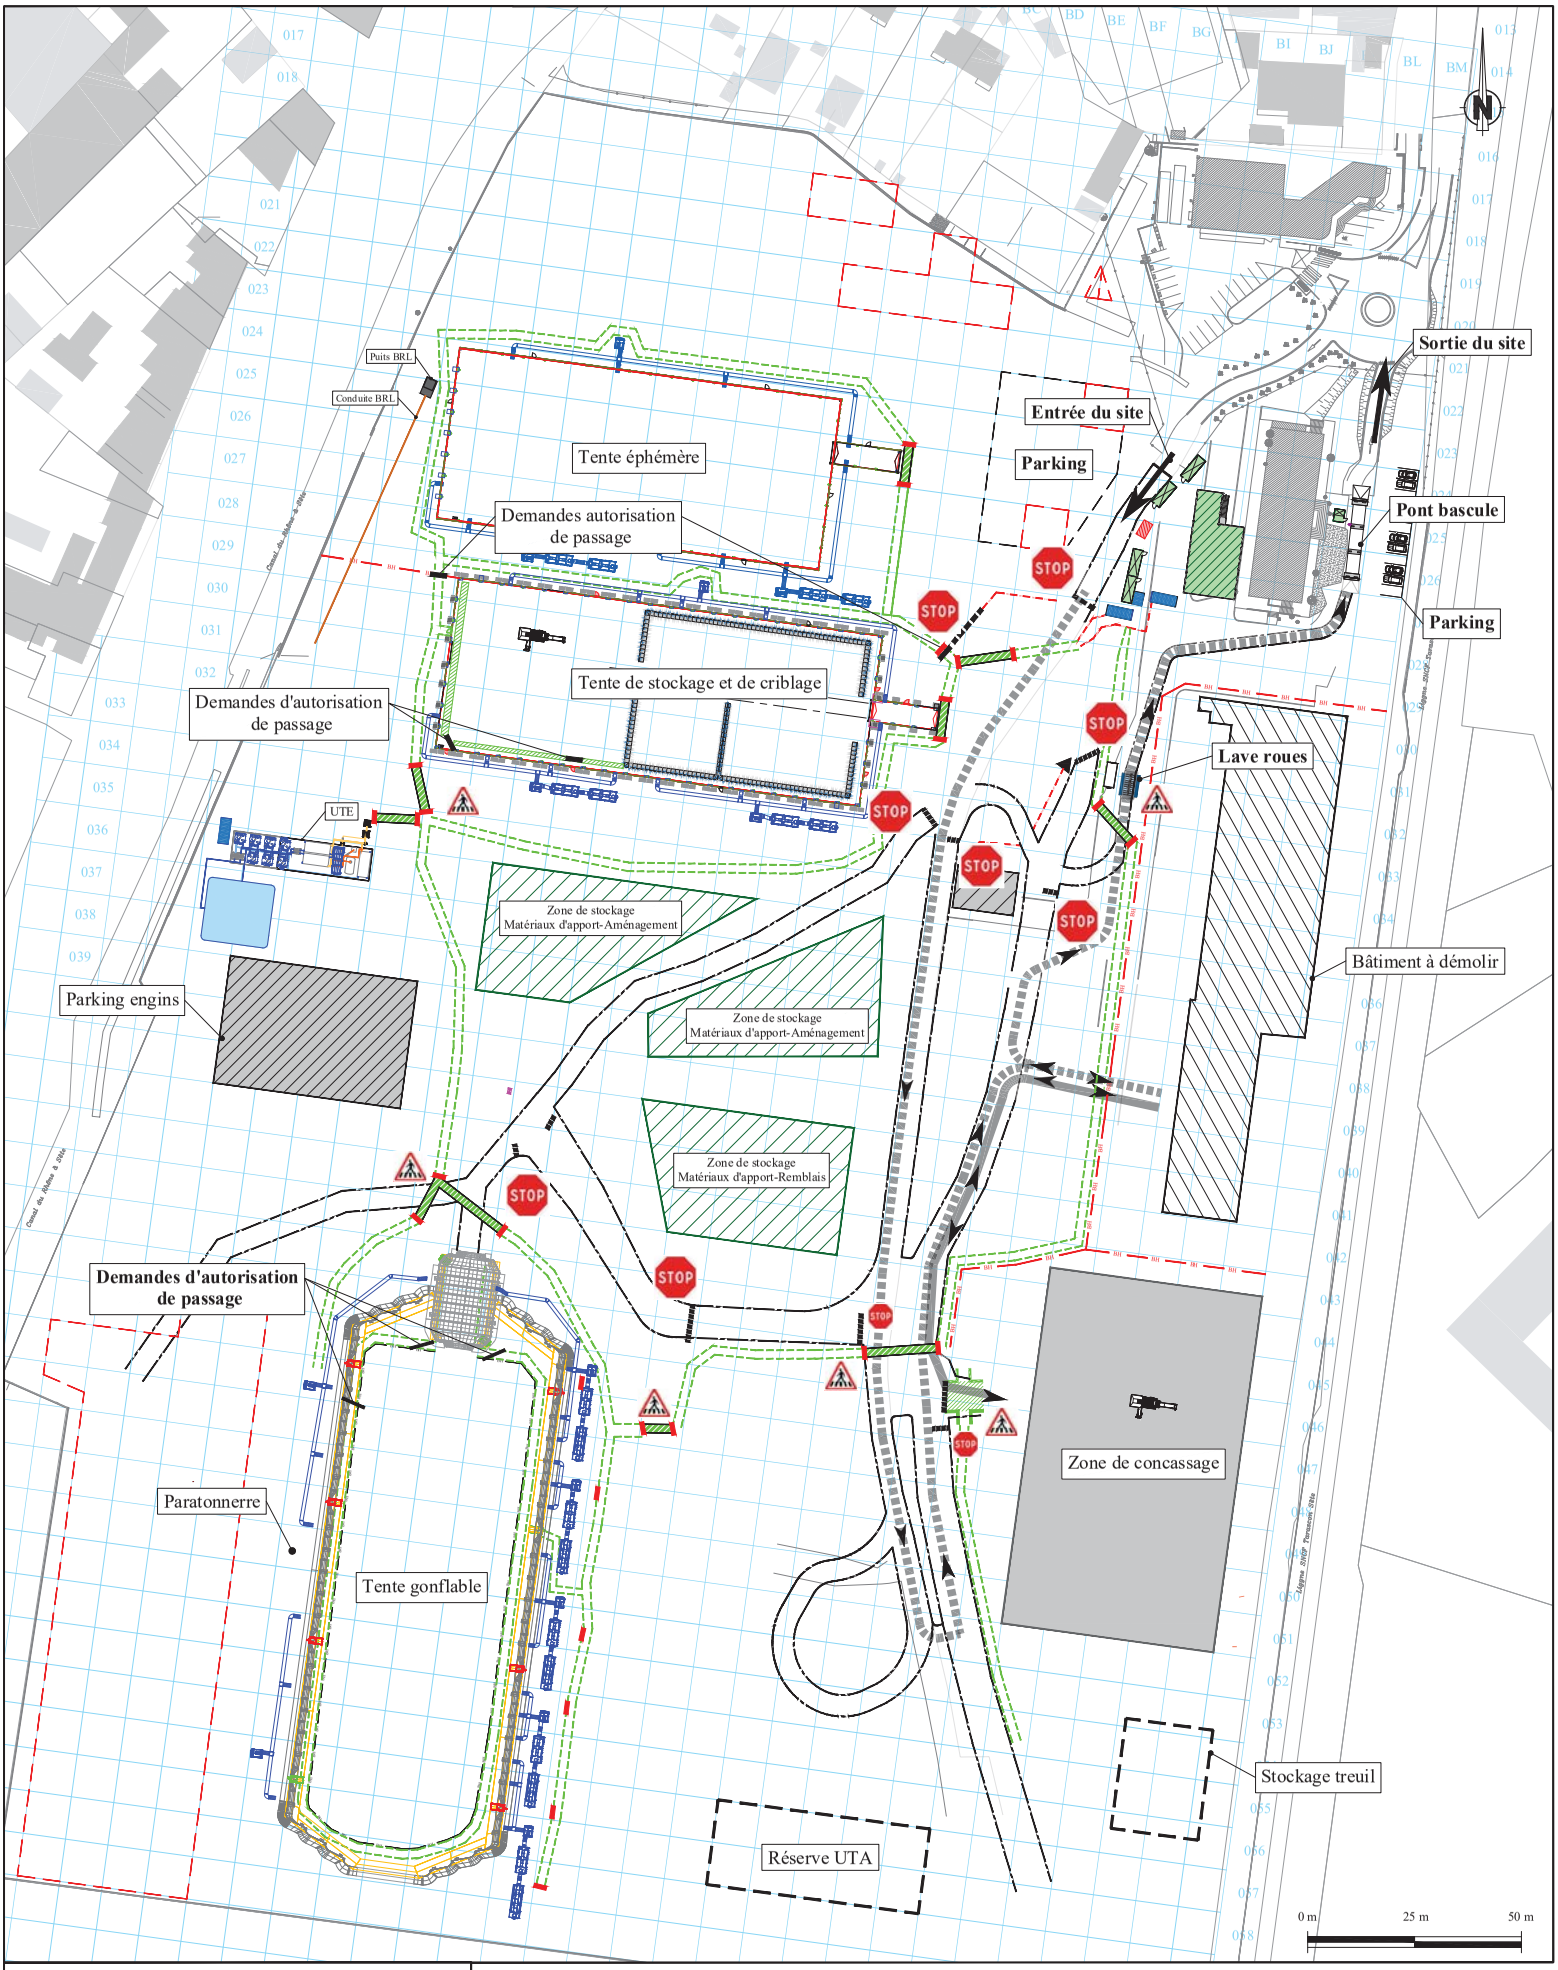

Légende :

- Limite du site
- Circulation des bétons
- Circulation pour évacuation des ferrailles et DIB
- Passage piétons sécurisé
- Stop
- Zone de stockage des matériaux d'apport
- Zone de concassage
- Parking engins

ANCIENNE RAFFINERIE MOBIL DE FRONTIGNAN (34)

ESSO S.A.F.

PLAN DE CIRCULATION -Phase 2-Démolition STTL

Ind	Date	Dessiné par	Vérifié par
1	06/06/2023	E.A.	C.V.
0	16/05/2023	E.A.	E.S.

Système de coordonnées
Planimétrie : RGF93-CC43
Altimétrie : IGN 69

Séché éco-services
Séché global solutions

Pays	Dep	N°Dossier	N° Plan	Indice	Format	Echelle
FRA	34	4006	006	1	A3	1/1250