

MARRAUD INGENIERIE
 GROUPE PHILIPPE MARRAUD

MARRAUD INGENIERIE
 SUD
 "Payrol" route d'Auch
 BP 60
 47502 BOE
 Tél : 05 53 48 20 00
 Fax : 05 53 48 55 96

MARRAUD INGENIERIE
 SUD EST
 Parc de l'Escapade
 203 Av Paul Julien RN7
 13100 LE THOLONNET
 Tél : 05 53 48 20 00
 Fax : 04 42 38 21 44

MARRAUD INGENIERIE
 OUEST
 Espace Performace
 La Fleurisaye - Bld A Porte 16
 11 Bd Ampère BP20764
 44481 CARQUEFOU
 Tél : 02 28 23 68 00
 Fax : 02 40 49 32 46

E-Mail : dessin@marraud.com
 www.groupe-marraud.com
 siren : 388 200 487 RCS AGEN

MARRAUD ARCHITECTURE
 "Payrol" route d'Auch
 BP 60
 47502 BOE
 Tél : 05 53 48 20 00
 Fax : 05 53 48 55 96
 siren : 501 493 035
 N° d'inscription à l'ordre : 512 229

MAITRE D'OUVRAGE
RS PROJET CRE4
ZAC DES CHAMPS DE LESCAZE
47310 ROQUEFORT


OPERATION
 Création d'une Centrale photovoltaïque au sol
 sur un site dégradé (ancien ISDND)

LIEU
 lieu-dit : " Les Prés de Saint-Martin"
 34110 FRONTIGNAN


MARRAUD ARCHITECTURE
 "Payrol" route d'Auch
 BP 60
 47502 BOE
 Tél : 05 53 48 20 00
 Fax : 05 53 48 55 96
 siren : 501 493 035
 N° d'inscription à l'ordre : 512 229

Géomètre	Bureau de contrôle	INDICE	DATE	OBSERVATIONS + MODIFICATIONS	PAR
		A			
		B			
		C			
		D			
		E			
		F			
		G			
		H			
		I			
		J			
S.S.I	S.P.S	Dossier de demande de PERMIS DE CONSTRUIRE			
Structure BA	Froid	n° pièce administrative : PC			
Courants Fort	Courants Faibles	DESSINATEUR	A.MANDILE	1ère émission : 12-10-2018	
Fluides	V.R.D	APPROUVE PAR		Echelle : 1/500-1/200 1/100-1/50	
		chargé d'affaire	--		
		chef de projet	--		
		Plan en coupe de la construction			N° de plan : PC3


EXTRAIT COUPE A-A
 1/200ème

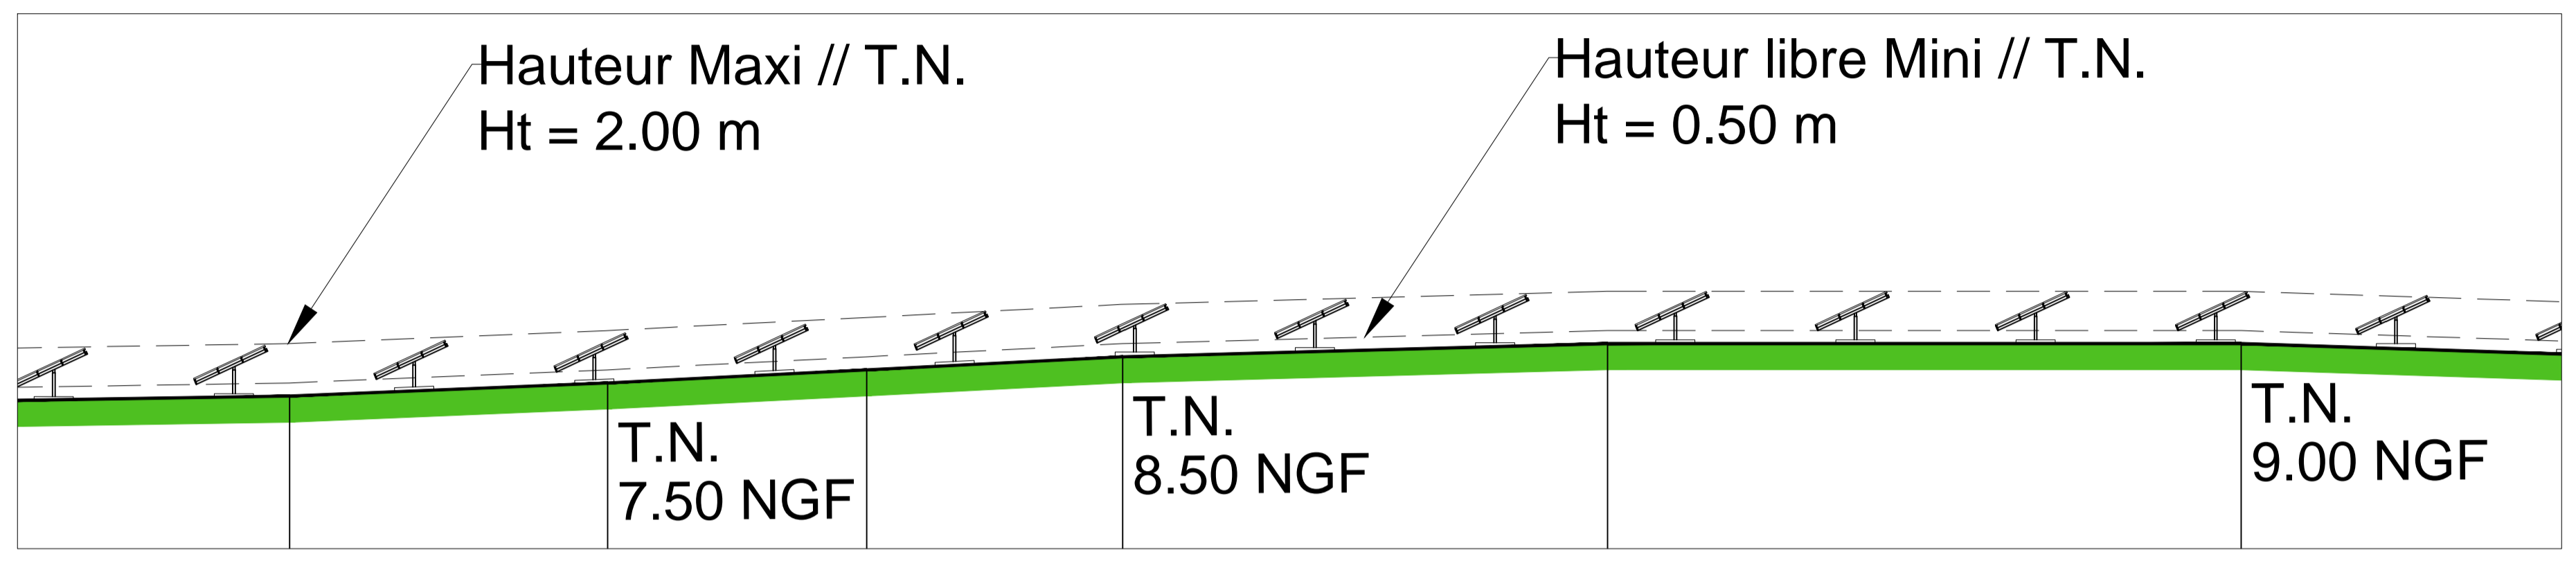


COUPE SUR MODULES SOLAIRES
 1/50ème

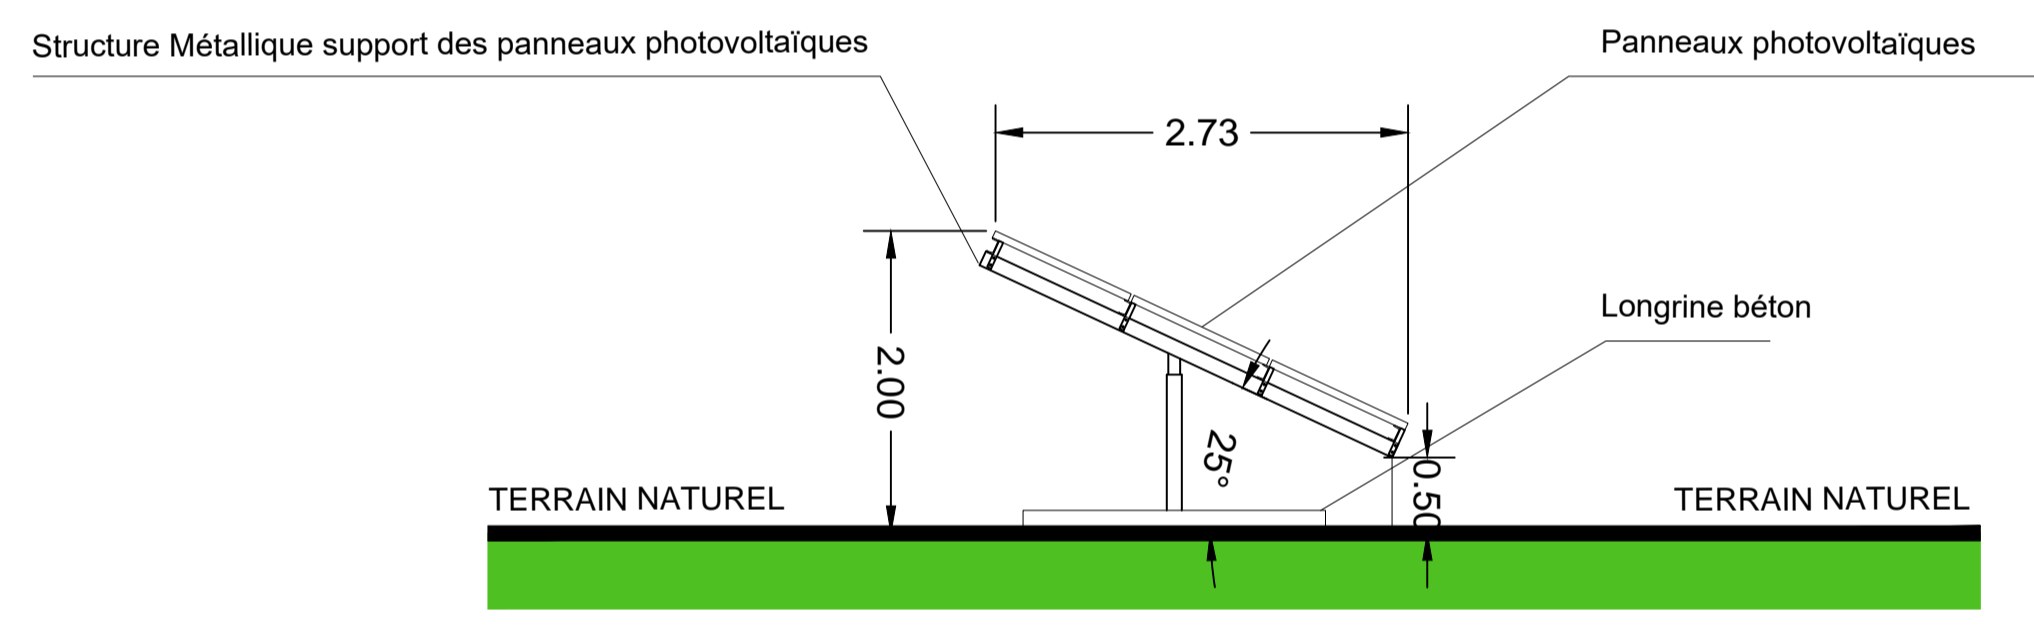



COUPE SUR POSTE DE LIVRAISON
 1/100ème

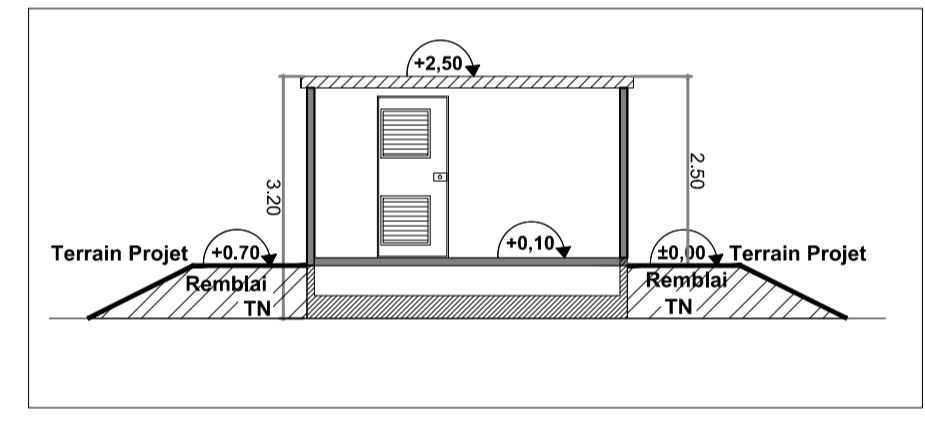

COUPE SUR POSTE DE TRANSFORMATION
 1/100ème

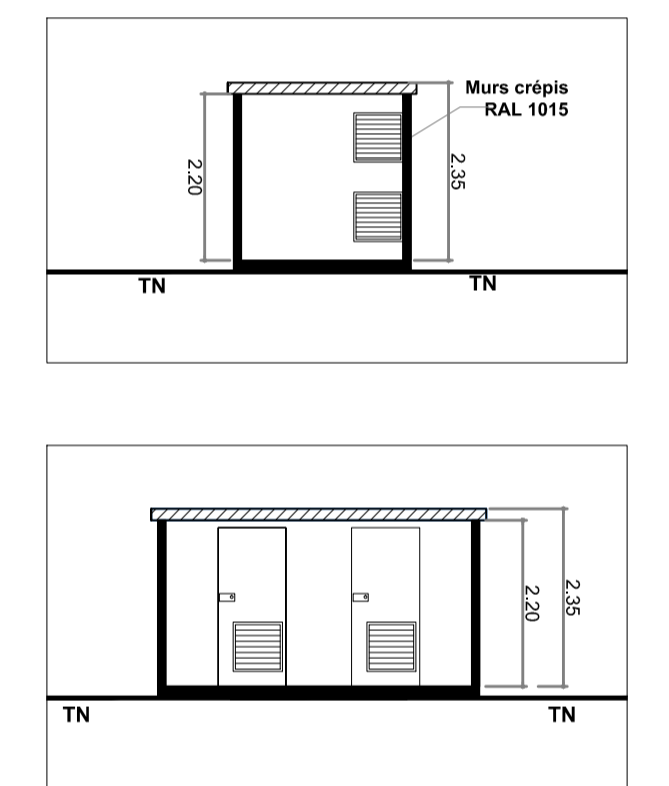

COUPE GENERALE
 1/500ème

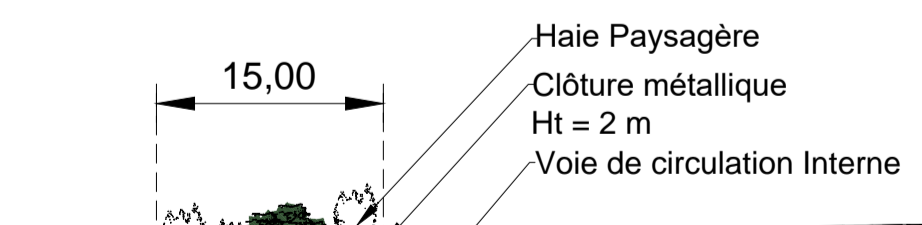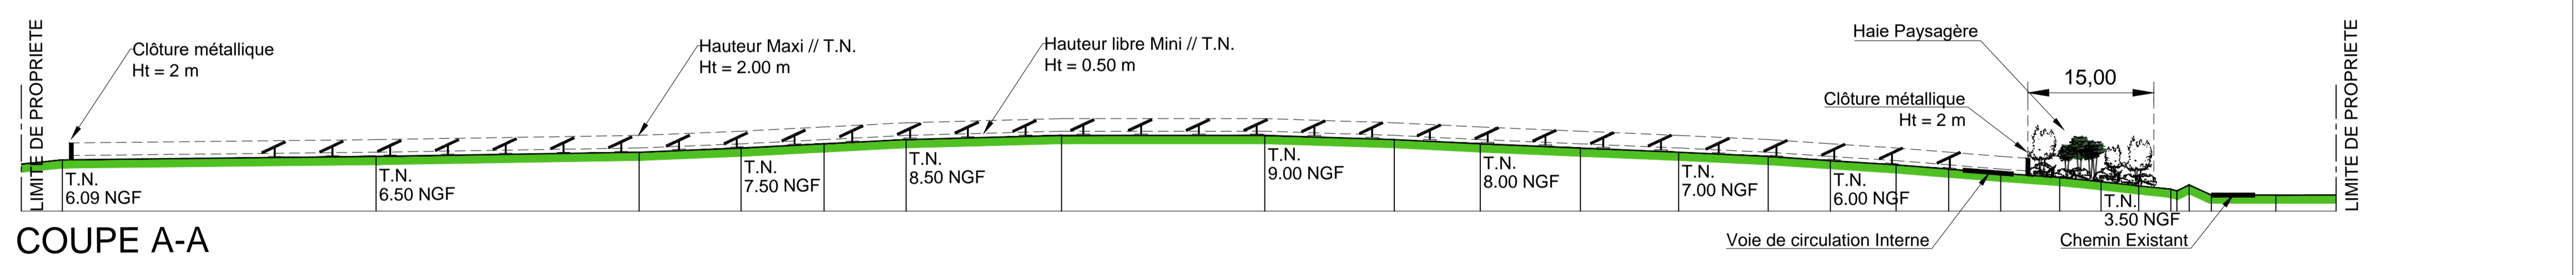

COUPE B-B