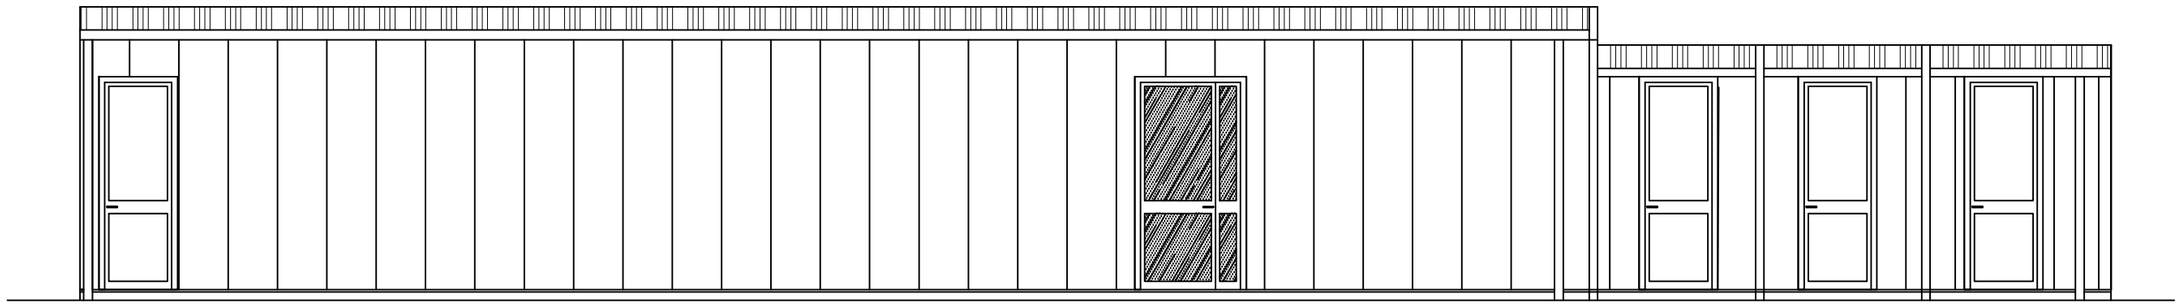

Façade coté Poste

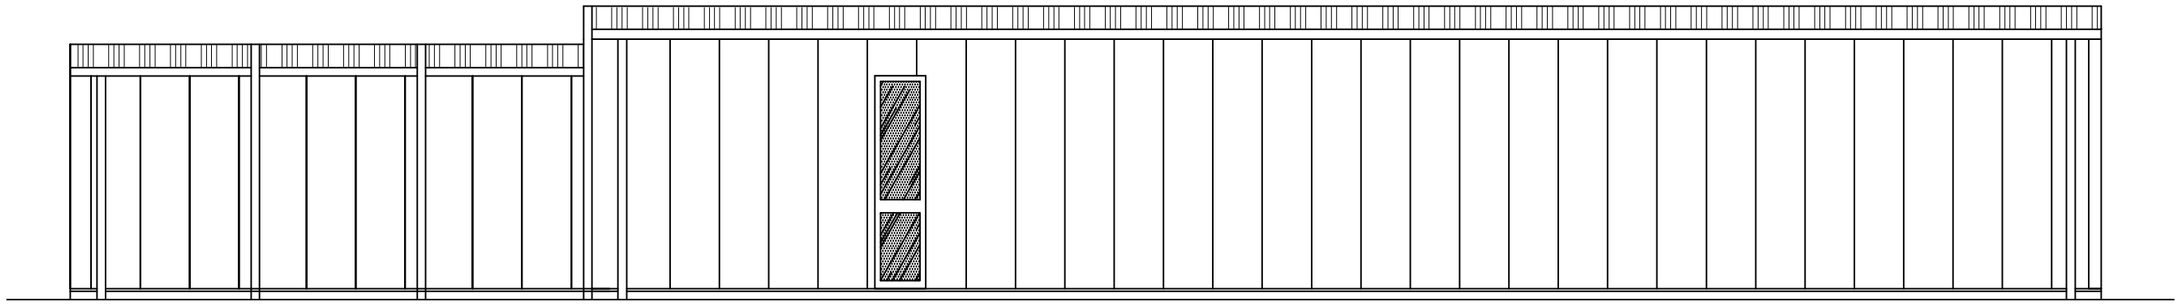

Façade coté Extérieur

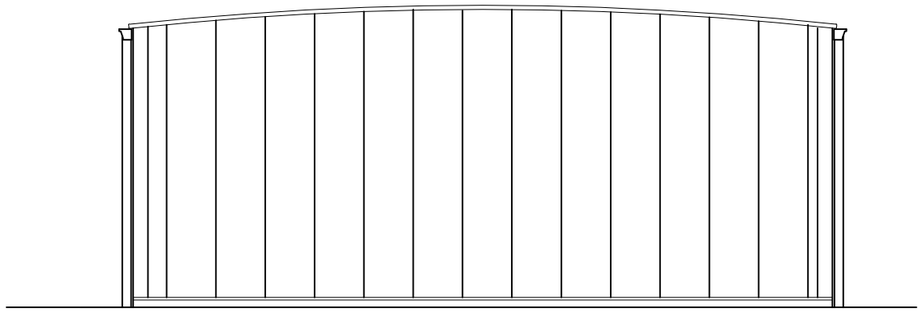

Pignon coté Local Batteries

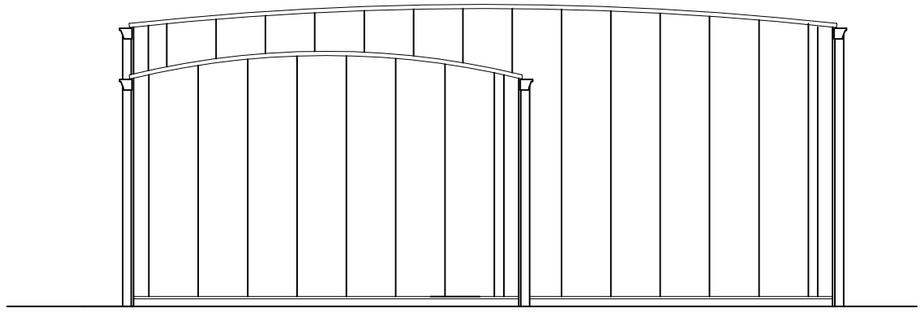

Pignon coté Local Distribution

Ind.	Date	Modification	Dess.	Ind.	Date	Modification	Dess.
E	20.07.16	MàJ RTE - Ajout plans de facades & pignons	J.C.				
D	21.01.16	Suite aux remarques CR 18.01.16	G.A.R.				
C	04.08.15	Actualisé	J.H.R.				
B	17.06.15	Selon commentaires réunion 19.05.15	J.H.R.				
A	06.04.15	Création du plan	J.H.R.				

© RTE - CNER 2002

Rte Réseau de transport d'électricité

Gestionnaire
du Réseau de Transport d'Electricité

Groupe Maintenance Réseau Languedoc-Roussillon
20 Bis, Avenue de Badones prolongée
35400 BEZIERS

ENEDIS L'ELECTRICITE EN RESEAU

Enedis
Les Jardins de la Duranne
510, Avenue Descartes
13592 Aix En Provence

T-TN-BEZ.E_INF-POBATIM-BC-$-E

BEZIERS EST

225000 / 20000 V

Création du Poste 225/20 kV de Beziers Est

BATIMENT DE COMMANDE
Façades & Pignons

Nº 1288-51-091	Folios 2	Folio nº 2
Echelle: 1/50	Date: 20.07.16	
Dessinateur :	G.A.R.	
Vérifié par :	A.H.H.	

A B C D E