PIECE 9

ANNEXES

9. ANNEXES

9.1 CARTOGRAPHIES, PIECES REGLEMENTAIRES ET AUTRES PIECES

9.1.1 Plan de situation au 1/25 000ème avec rayon d'affichage au public de 3 000 m

9.1.2 -Plan des abords avec parcellaire au 1/2 000ème avec limite des 300 m

-Plan topographique au 1/500ème

9.1.3 Plans des garanties financières intégrées avec les plans d'exploitation et calcul

9.1.4 Plan de remise en état avec aménagements

9.1.5 Maîtrise foncière

9.1.6 Actes administratifs concernant la carrière

9.1.7 Capacités techniques et financières

9.1.8 Servitudes et dispositions réglementaires pouvant affecter l'utilisation ou l'occupation des sols

9.1.9 Accidentologie

9.1.10 Avis du Maire de la commune de Rosis concernant la remise en état

9.1.11 Délibération du conseil municipal de la commune de Rosis concernant le projet de renouvellement de la carrière

9.2 ANNEXES ET ETUDES TECHNIQUES

9.2.1 Procédure d'instruction au titre de l'enquête publique avec mention des textes

9.2.2 Règles techniques concernant les mouvements de terrain et stabilité

9.2.3 Règles techniques concernant les bruits et mesures réalisées

9.2.4 Règles techniques concernant les poussières

9.2.5 Règles techniques concernant les vibrations

9.2.6 Fiche de données de sécurité du gazole non routier

9.2.7 Etude paysagère Cabinet Durand

9.1 Cartographies, pièces réglementaires et autres pièces

9.1.1 Plan de situation au 1/25 000ème avec rayon d'affichage au public de 3 000 m

Carrière GRANIER - Commune de ROSIS - Département de l'Hérault (34)

Carte de localisation avec rayon d'affichage - " Echelle 1 / 25 000 "

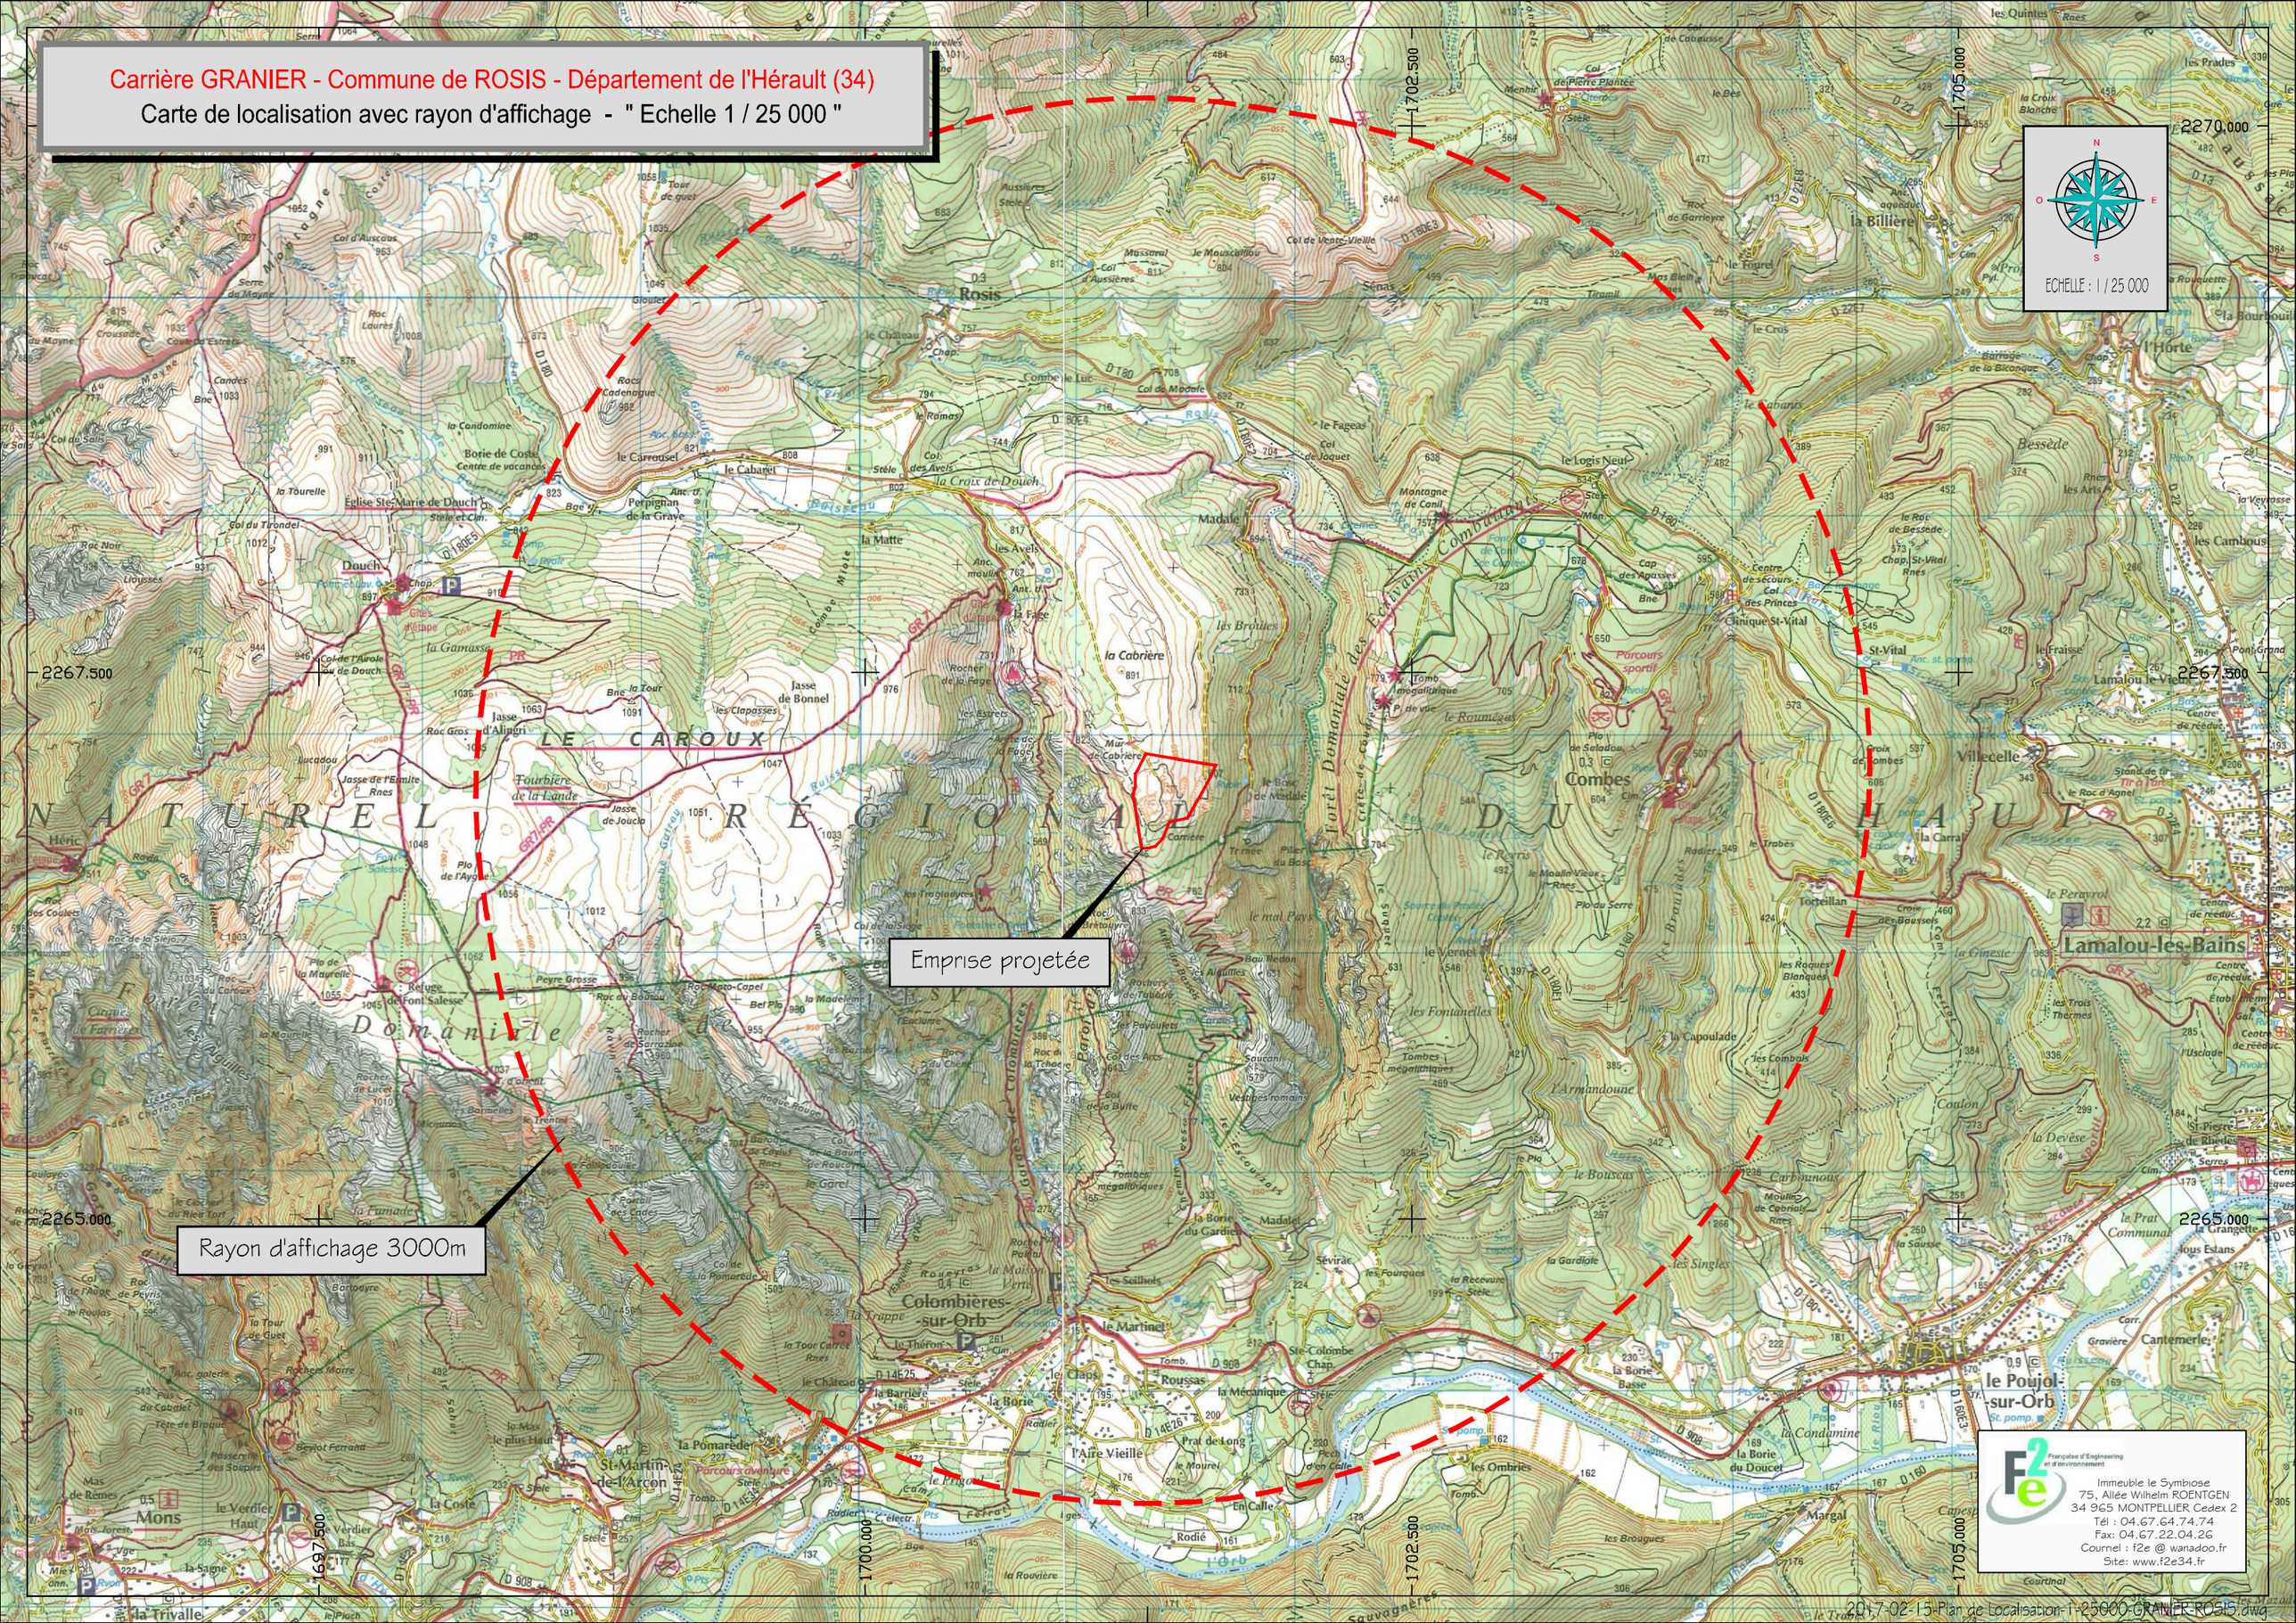

Immeuble le Symbiose
75, Allée Wilhelm ROENTGEN
34 965 MONTPELLIER Cedex 2
Tél : 04.67.64.74.74
Fax: 04.67.22.04.26
Courriel : f2e @ wanadoo.fr
Site: www.f2e34.fr

2017-02-15-Plan de Localisation-1-25000-GRANIER-ROSIS.dwg

9.1.2 Plan des abords avec parcellaire au 1/2 000ème avec limite des 300 m

Plan topographique au 1/500ème