


Situation du Projet

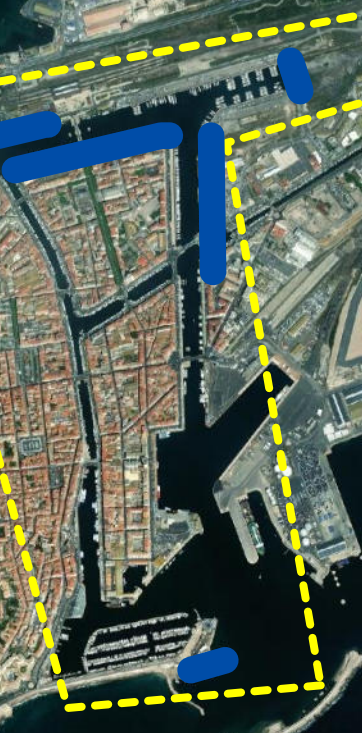

Zones de travaux  
Echelle : 1 :25 000

Aménagement nautique  
des quais sur le  
Port de Plaisance de Sète

Établissement Public Régional  
**Port de Sète**  
SUD DE FRANCE  
PORT SUD DE FRANCE - PORT DE SÈTE  
1, Quai Philippe Rémy - BP 10653  
34 201 cedex - France

Indice	Date	Désignation	Dessiné	Vérifié	Approuvé
B	06.01.2023	Edition Originale	L.C	M.M	O.C

Ce document est la propriété privée de Port Sud De France / Port de Sète communication et reproduction interdites  
Lot du 11 Mars 1957