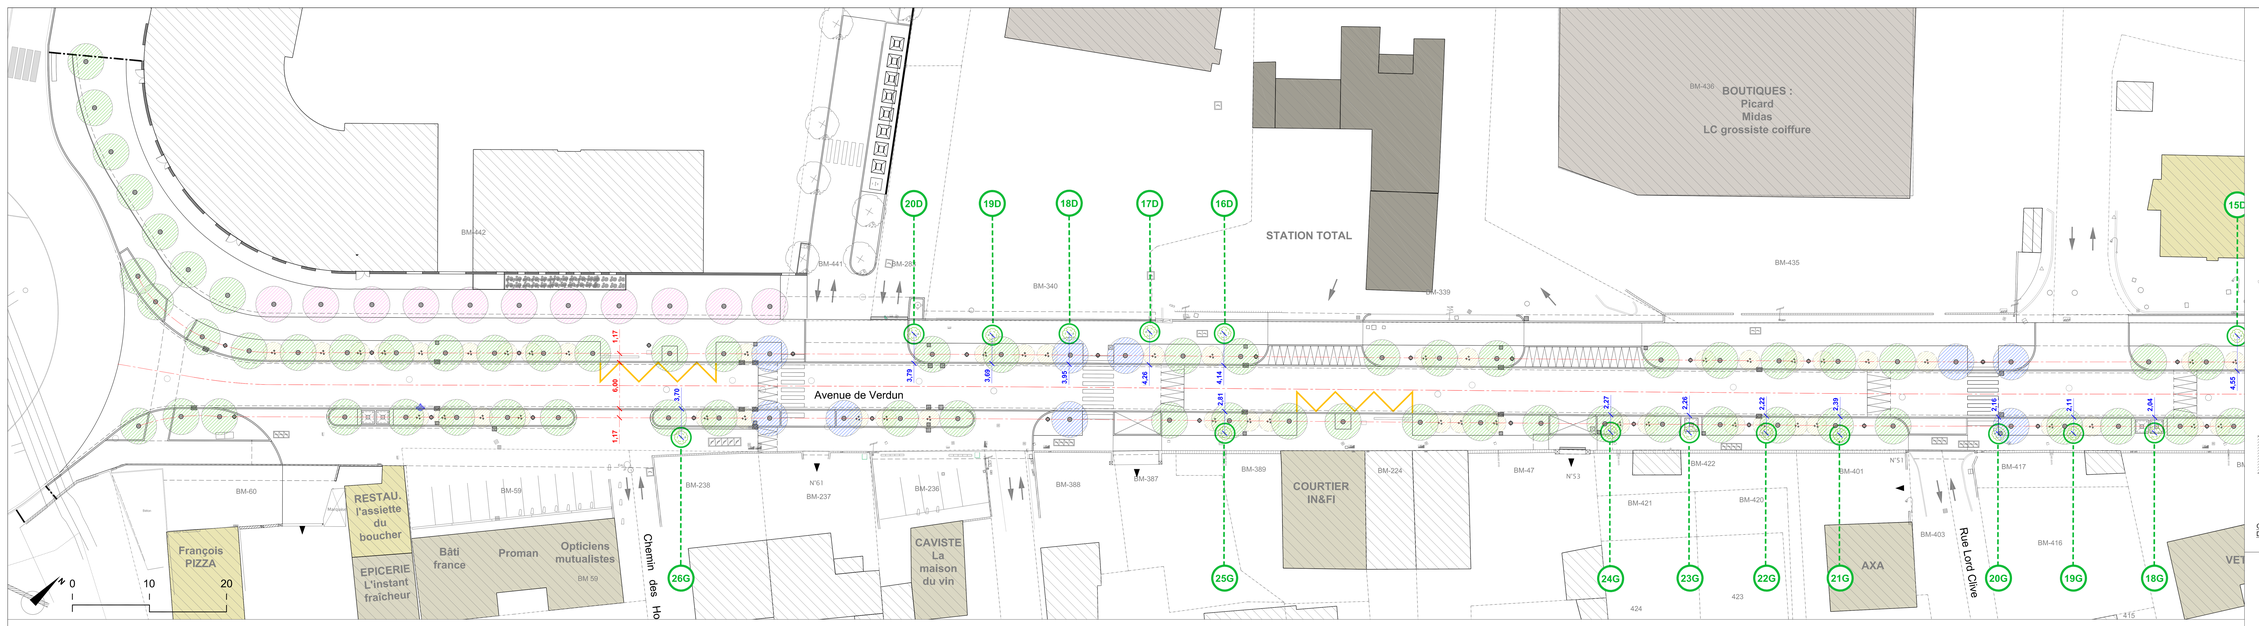

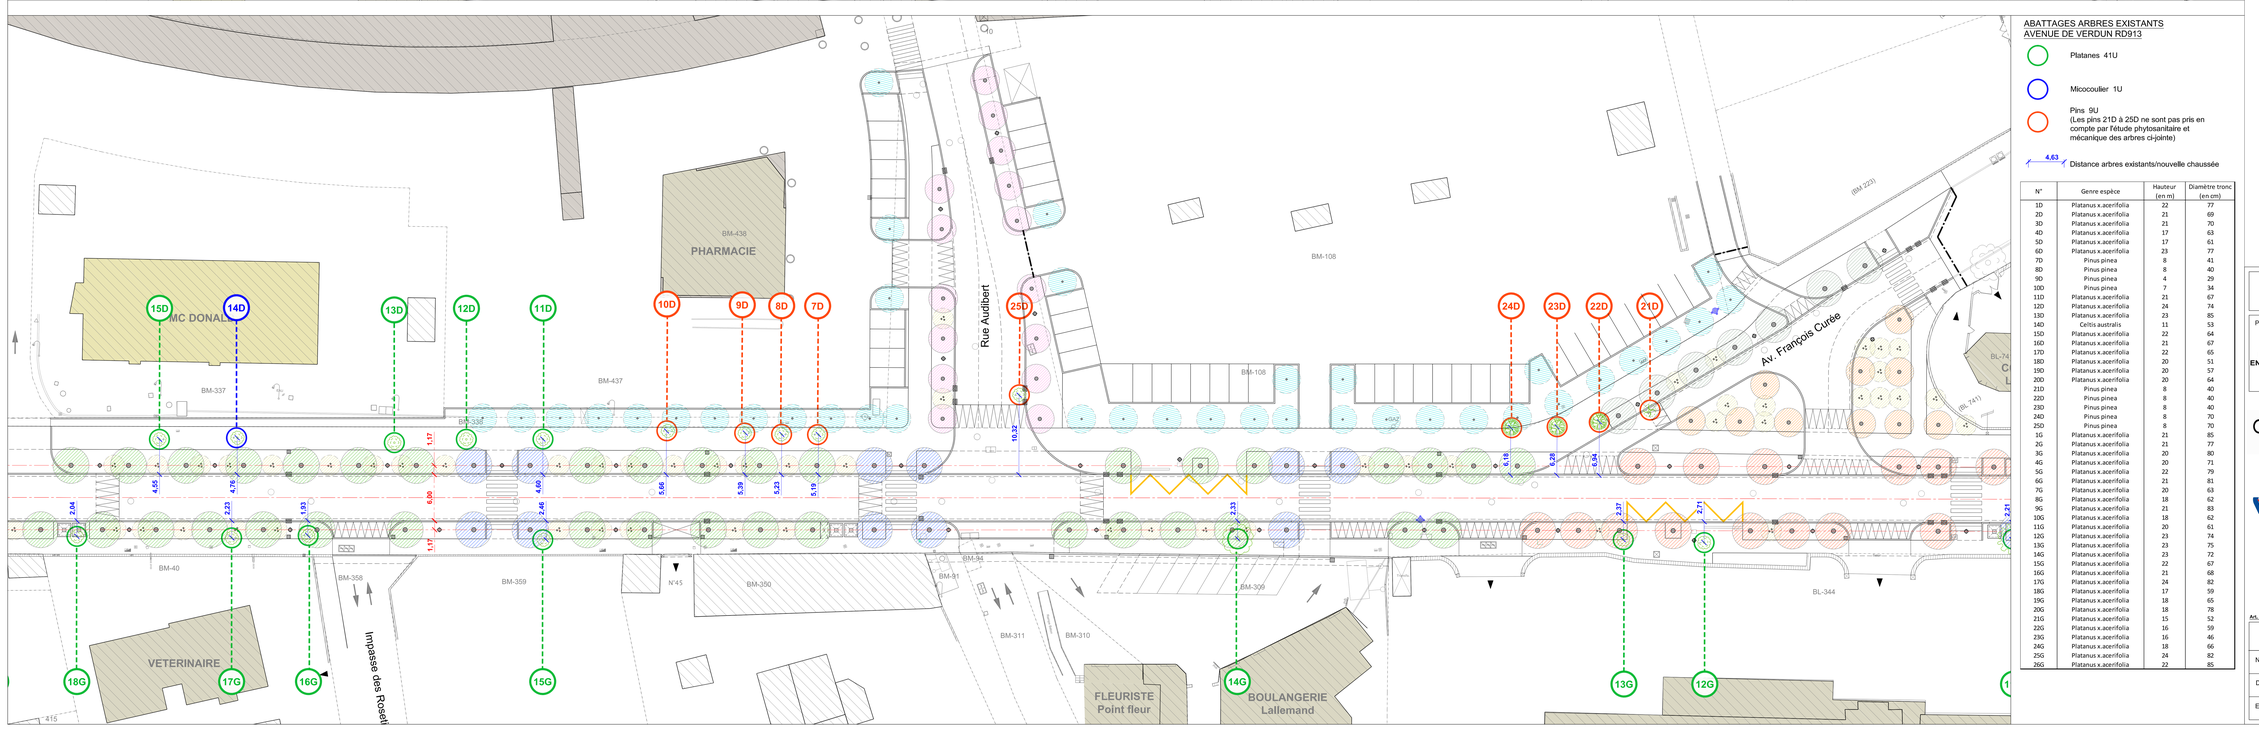

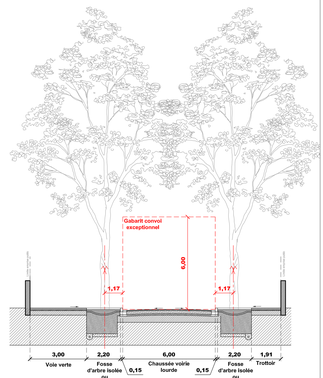

COUPE DE PRINCIPE D'IMPLANTATION DES ALLEES D'ARBRES SUR AVENUE DE VERDUN Ech 1/100°

ABATTAGES ARBRES EXISTANTS AVENUE DE VERDUN RD913

- Platanes 41U
- Micocoulier 1U
- Pins 9U
  (Les pins 21D à 25D ne sont pas pris en compte par l'étude phytosanitaire et mécanique des arbres ci-jointe)
- 4,63 Distance arbres existants/nouvelle chaussée

N°	Genre espèce	Hauteur (en m)	Diamètre tronc (en cm)
1D	Platanus x acerifolia	22	77
2D	Platanus x acerifolia	21	69
3D	Platanus x acerifolia	21	70
4D	Platanus x acerifolia	17	63
5D	Platanus x acerifolia	17	61
6D	Platanus x acerifolia	23	77
7D	Pinus pinea	8	41
8D	Pinus pinea	8	40
9D	Pinus pinea	4	29
10D	Pinus pinea	7	34
11D	Platanus x acerifolia	21	67
12D	Platanus x acerifolia	24	74
13D	Platanus x acerifolia	23	85
14D	Celtis australis	11	53
15D	Platanus x acerifolia	22	64
16D	Platanus x acerifolia	21	67
17D	Platanus x acerifolia	22	65
18D	Platanus x acerifolia	20	51
19D	Platanus x acerifolia	20	57
20D	Platanus x acerifolia	20	64
21D	Pinus pinea	8	40
22D	Pinus pinea	8	40
23D	Pinus pinea	8	40
24D	Pinus pinea	8	70
25D	Pinus pinea	8	70
1G	Platanus x acerifolia	21	85
2G	Platanus x acerifolia	21	77
3G	Platanus x acerifolia	20	80
4G	Platanus x acerifolia	20	71
5G	Platanus x acerifolia	22	79
6G	Platanus x acerifolia	21	81
7G	Platanus x acerifolia	20	63
8G	Platanus x acerifolia	18	62
9G	Platanus x acerifolia	21	83
10G	Platanus x acerifolia	18	62
11G	Platanus x acerifolia	20	61
12G	Platanus x acerifolia	23	74
13G	Platanus x acerifolia	23	75
14G	Platanus x acerifolia	23	72
15G	Platanus x acerifolia	22	67
16G	Platanus x acerifolia	21	68
17G	Platanus x acerifolia	24	82
18G	Platanus x acerifolia	17	59
19G	Platanus x acerifolia	18	65
20G	Platanus x acerifolia	18	78
21G	Platanus x acerifolia	15	52
22G	Platanus x acerifolia	16	59
23G	Platanus x acerifolia	16	46
24G	Platanus x acerifolia	18	66
25G	Platanus x acerifolia	24	82
26G	Platanus x acerifolia	22	85

ARBRES PROJET SUR AVENUE DE VERDUN RD913

- Celtis australis 20/25 Ht collet : 6m, Ht cime : 20/30m — **102 U**
- Zelkova serrata 20/25 Ht collet : 6m, Ht cime : 16/20m — **71 U**
- Gleditsia triacanthos 'Inermis' 18/20 Ht collet : 6m, Ht cime : 15/20m — **23 U**
- Cépées 100/150 en mélange : Acer campestre, Corylus colurna, Pistacia sinensis, Gleditsia triacanthos 'Inermis', Fraxinus ornus, Cercis siliquastrum, Cinnamomum camphora — **115 U**
- Arbres existants conservés et protégés

ARBRES PROJET DANS MASSIF (HORS DEPARTEMENTALE)

- Chitalpa tashkentensis 16/18 — **10 U**
- Pistacia sinensis 18/20 — **26 U**
- Quercus castaneifolia18/20 — **7 U**

PLANTATIONS HORS EMPRISE PUBLIQUE ET HORS MARCHÉ :

- Arbre tige : **38 U** Schinus molle, Camphora cinnamomum

VILLE DE PEZENAS (34)

PROJET DE RENOUVELLEMENT DES PLANTATIONS D'ALIGNEMENT DE L'AVENUE DE VERDUN RD 913

Phase :

DEMANDE D'AUTORISATION ENVIRONNEMENTALE

Maîtrise d'ouvrage déléguée des aménagements urbains :

Ville de PEZENAS :
9 rue Revellin
34 120 Pézenas
04 67 98 41 10

Maîtrise d'ouvrage des réseaux humides :

CAHM
Communauté d'Agglomération Hérault Méditerranée
Immeuble « Le Pentagone » 2, avenue du 3ème Régiment
34430 Saint-Jean-de-Vedas
04 67 35 33 79

Maîtrise d'oeuvre mandataire des aménagements urbains :

atelier*SITES*
paysage et urbanisme
Christine Alonso
Hervé Piquard
1 rue Jean Jaurès
34 000 Montpellier
téléphone : 04 67 68 44 13
Email. agence@ateliersites.fr

Maîtrise d'oeuvre cotraitant des réseaux humides :

Cabinet MERLIN - agence de montpellier
Multiparc du Soleson - Bâtiment 9
1 rue Jean Mermoz
34740 Vendargues
téléphone : 04 67 64 05 20
www.cabinet-merlin.fr

Coordinateur SPS :

Art. L.112-2 du code de Propriété Intellectuelle : ce plan est la propriété d'Atelier Sites et ne peut être communiqué, reproduit sans autorisation

DEMANDE D'AUTORISATION ENVIRONNEMENTALE

Numéro de la pièce : **PJ 136 : PLAN DE MASSE SECTION OUEST**

Date : Sept. 2023

Echelle : 1/200°