


ESPONDEILHAN – AVENUE DE LA TUILERIE

PROJET DE REQUALIFICATION DE VOIRIE ET CREATION D'UN CHEMINEMENT PIETON LE LONG DE L'AVENUE

PLAN DE ZONAGE POUR L'ABATTAGE DES PLATANES

14 PLATANES CONSERVES
SUR LA PARTIE HAUTE DE
L'AVENUE

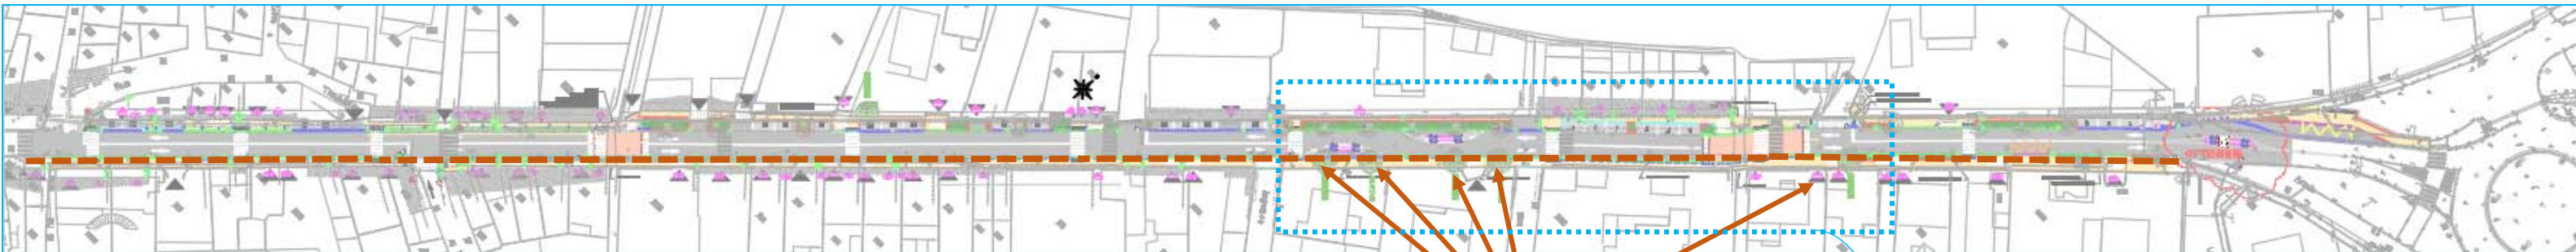

5 PLATANES A ABATTRE SUR LA PARTE BASSE
DE L'AVENUE AFIN DE PERMETTRE LE
CHEMINEMENT PIETON SUR L'AVENUE

LEGENDE

- CHEMINEMENT PIETON SUR L'AVENUE

