| Des. | Modification | Date | Ind |
|---|---|---|---|
| B | Dossier AP0 | 10/08/16 | Ind |

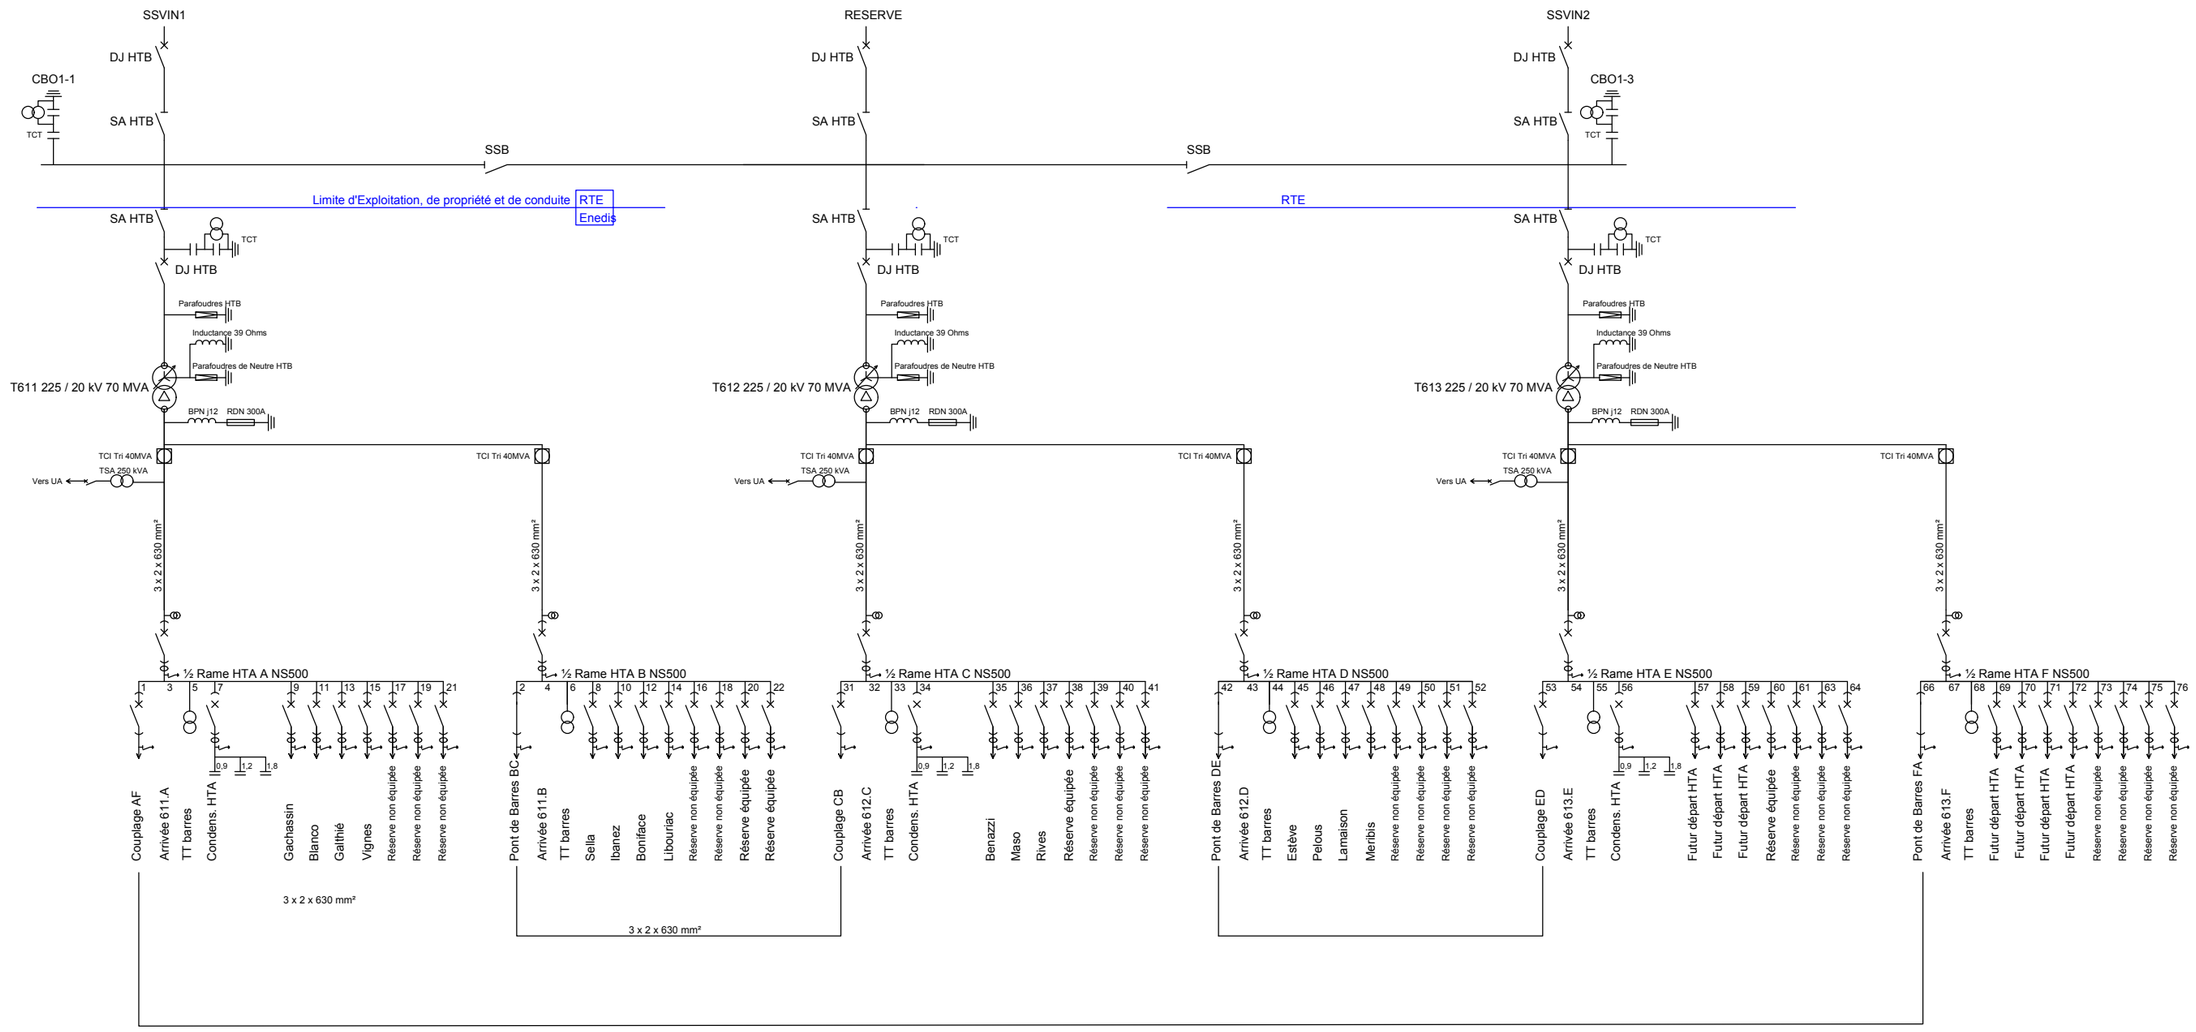


POSTE 225/20kV

BEZIERS EST

Schéma unifilaire

**Enedis**
Les Jardins de la Duranne
510, Avenue Descartes
13592 Aix En Provence

**Rte**
82, Avenue de Haïfa
13269 Marseille Cedex 08

Situation à terme

| | |
|---|---|
| Echelle: – | Date: 10/08/2016 |
| Page : 2/2 | Indice : B |