
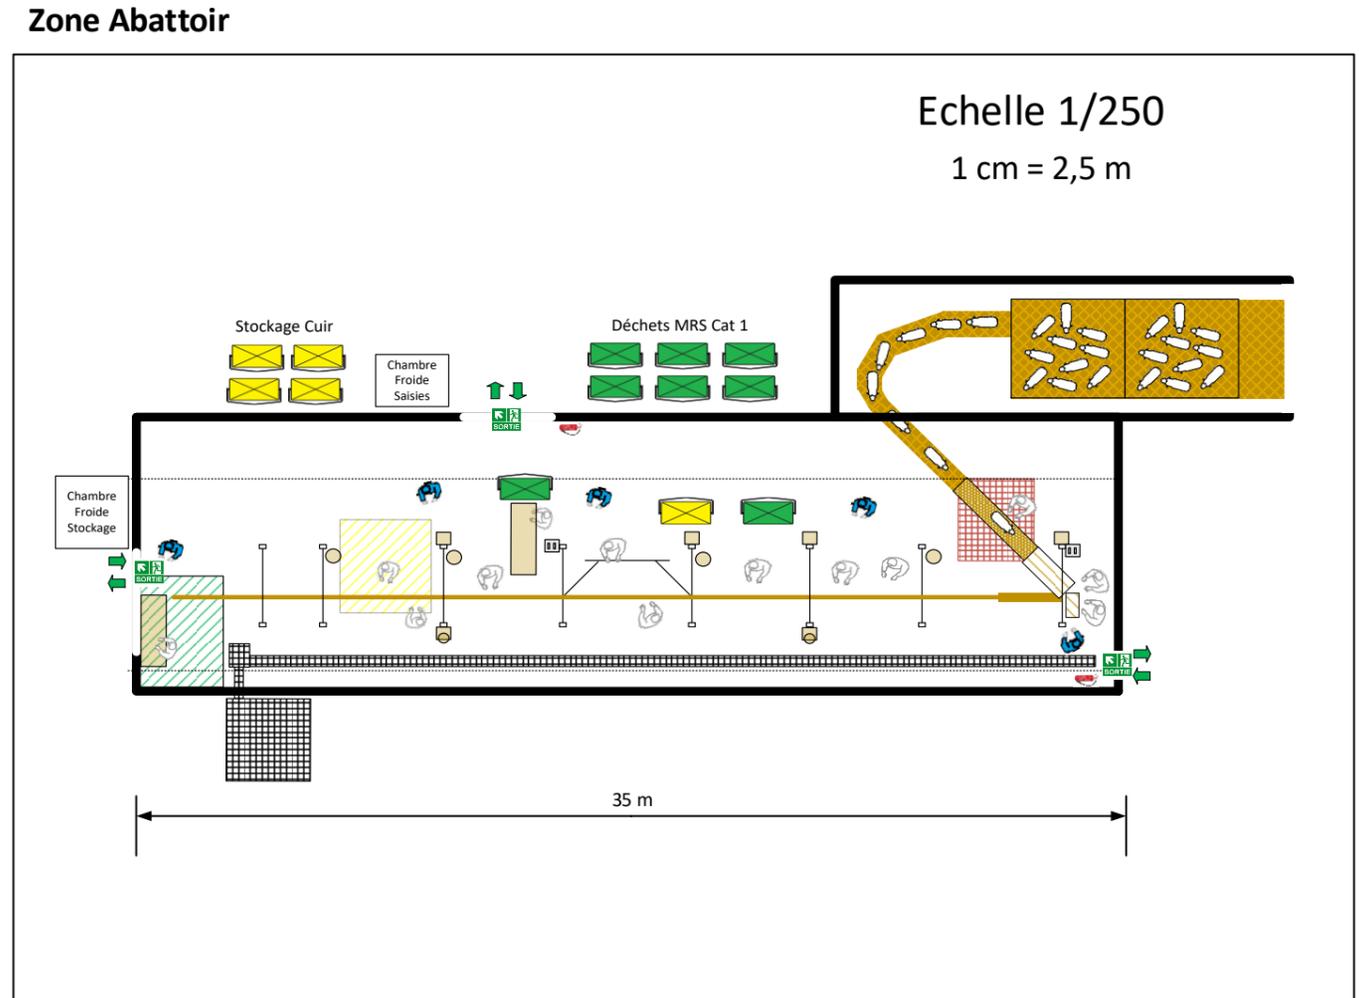


Plan de sécurité incendie – Abattoir temporaire – Domaine de Grammont

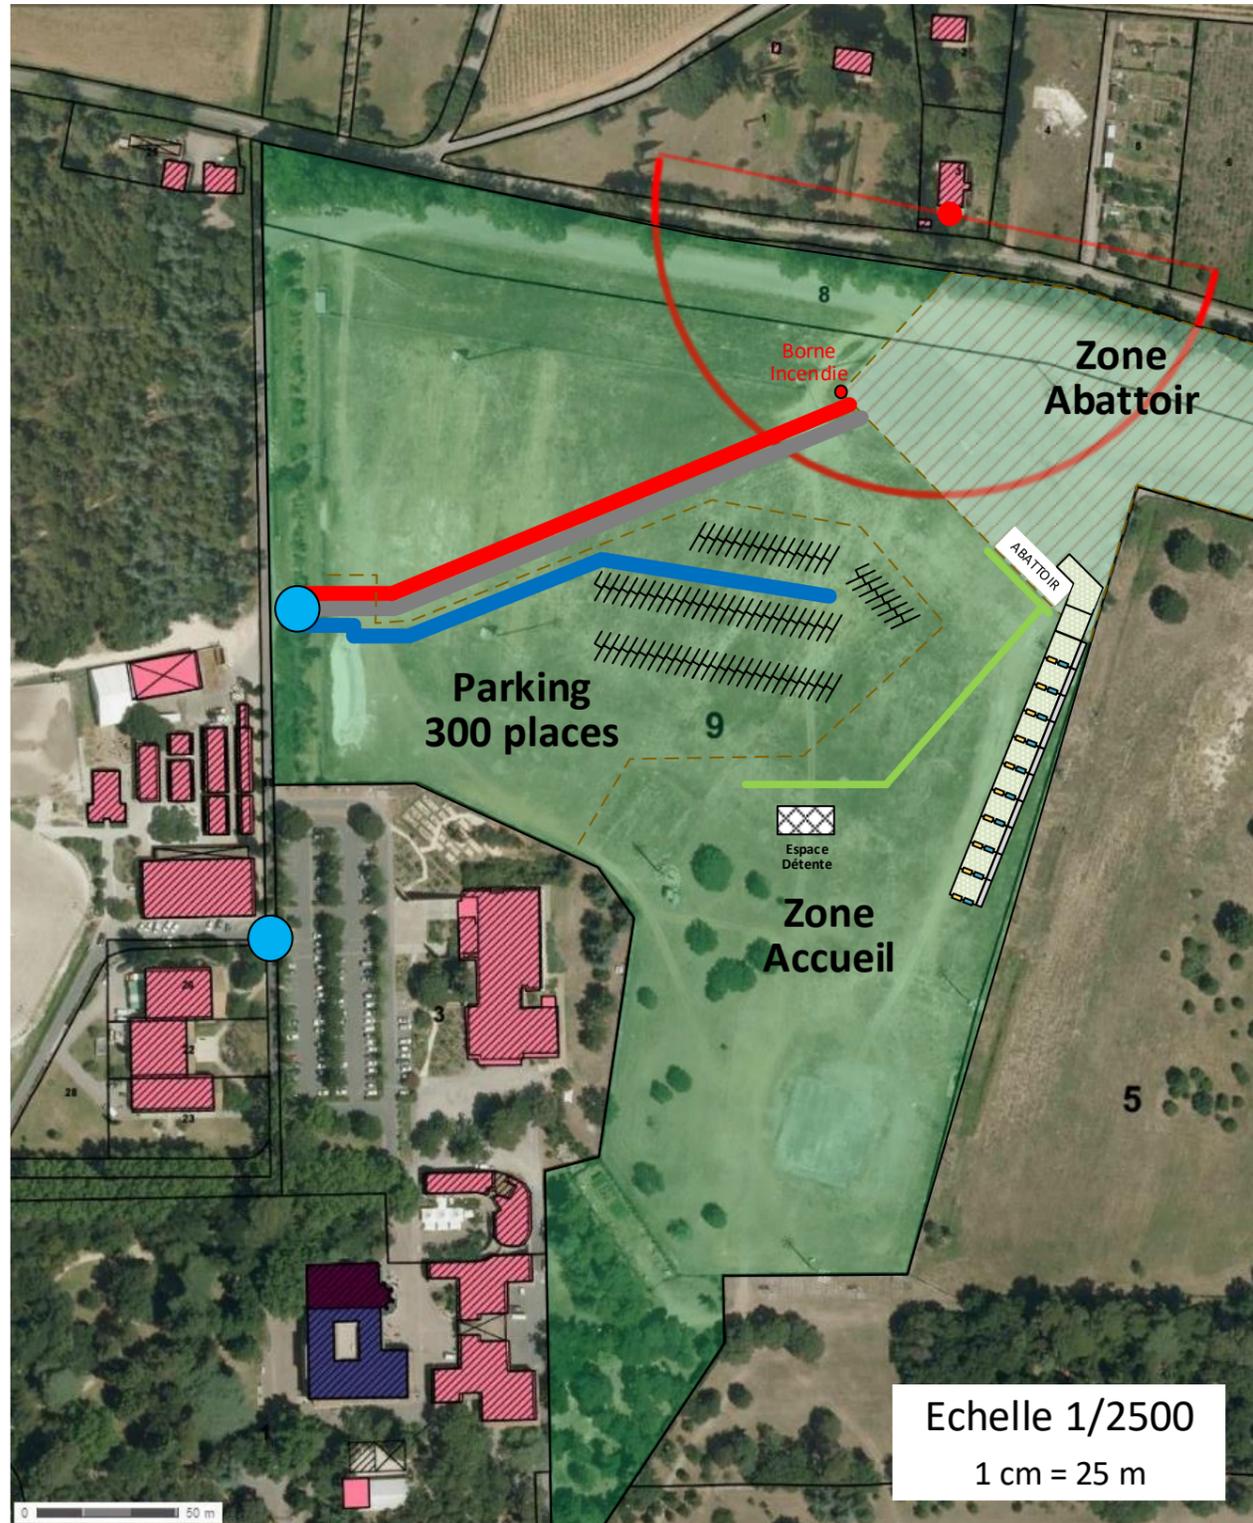

- Circulation clients
- Circulation voitures clients
- Accès technique réservé
- Accès Secours et Pompiers réservé
- Point de contrôle d'accès client
- Zone à accès réglementé