




Annexe 2 (Pj n°2) : Plan des abords de l'installation (échelle 1/1 000)

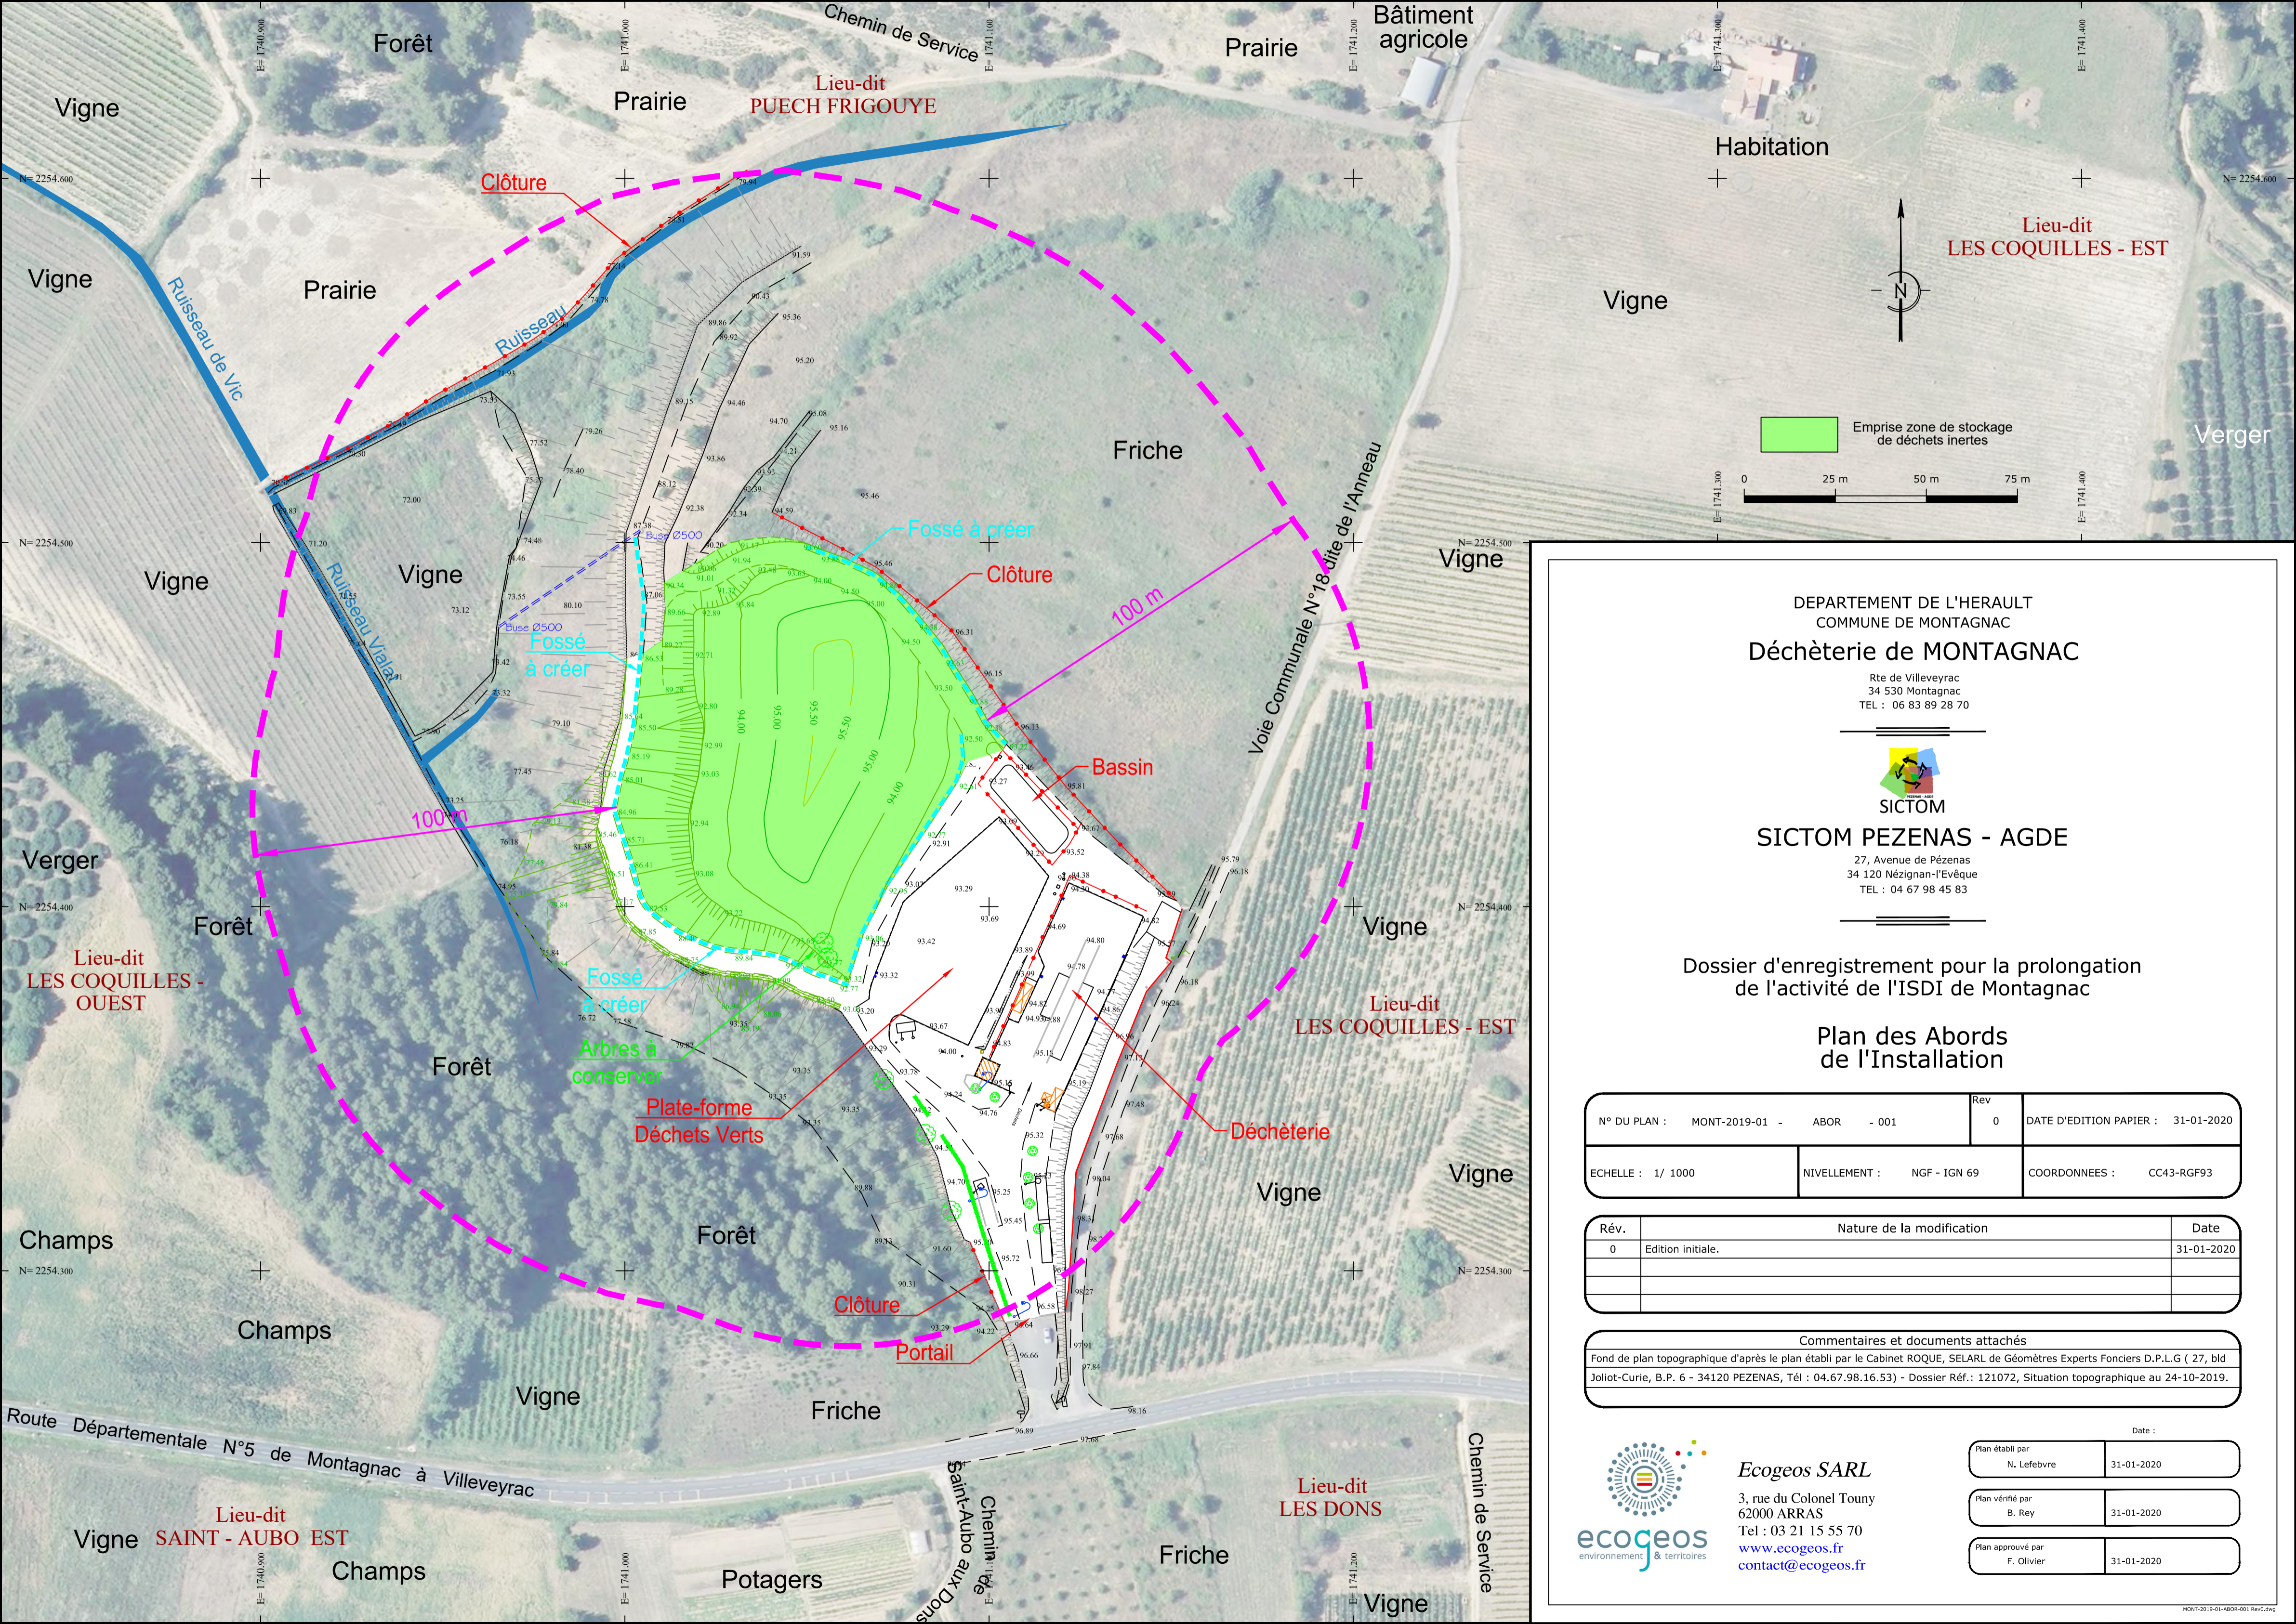

DEPARTEMENT DE L'HERAULT
 COMMUNE DE MONTAGNAC
Déchèterie de MONTAGNAC
 Rte de Villeveyrac
 34 530 Montagnac
 TEL : 06 83 89 28 70



SICTOM PEZENAS - AGDE
 27, Avenue de Pézenas
 34 120 Nézignan-l'Evêque
 TEL : 04 67 98 45 83

Dossier d'enregistrement pour la prolongation
 de l'activité de l'ISDI de Montagnac

**Plan des Abords
 de l'Installation**

N° DU PLAN : MONT-2019-01 - ABOR - 001	Rev 0	DATE D'EDITION PAPIER : 31-01-2020
ECHELLE : 1/ 1000	NIVELLEMENT : NGF - IGN 69	COORDONNEES : CC43-RGF93

Rév.	Nature de la modification	Date
0	Edition initiale.	31-01-2020

Commentaires et documents attachés
 Fond de plan topographique d'après le plan établi par le Cabinet ROQUE, SELARL de Géomètres Experts Fonciers D.P.L.G (27, bld Joliot-Curie, B.P. 6 - 34120 PEZENAS, Tél : 04.67.98.16.53) - Dossier Réf.: 121072, Situation topographique au 24-10-2019.



Ecogeos SARL
 3, rue du Colonel Touny
 62000 ARRAS
 Tel : 03 21 15 55 70
www.ecogeos.fr
contact@ecogeos.fr

Date :	
Plan établi par N. Lefebvre	31-01-2020
Plan vérifié par B. Rey	31-01-2020
Plan approuvé par F. Olivier	31-01-2020