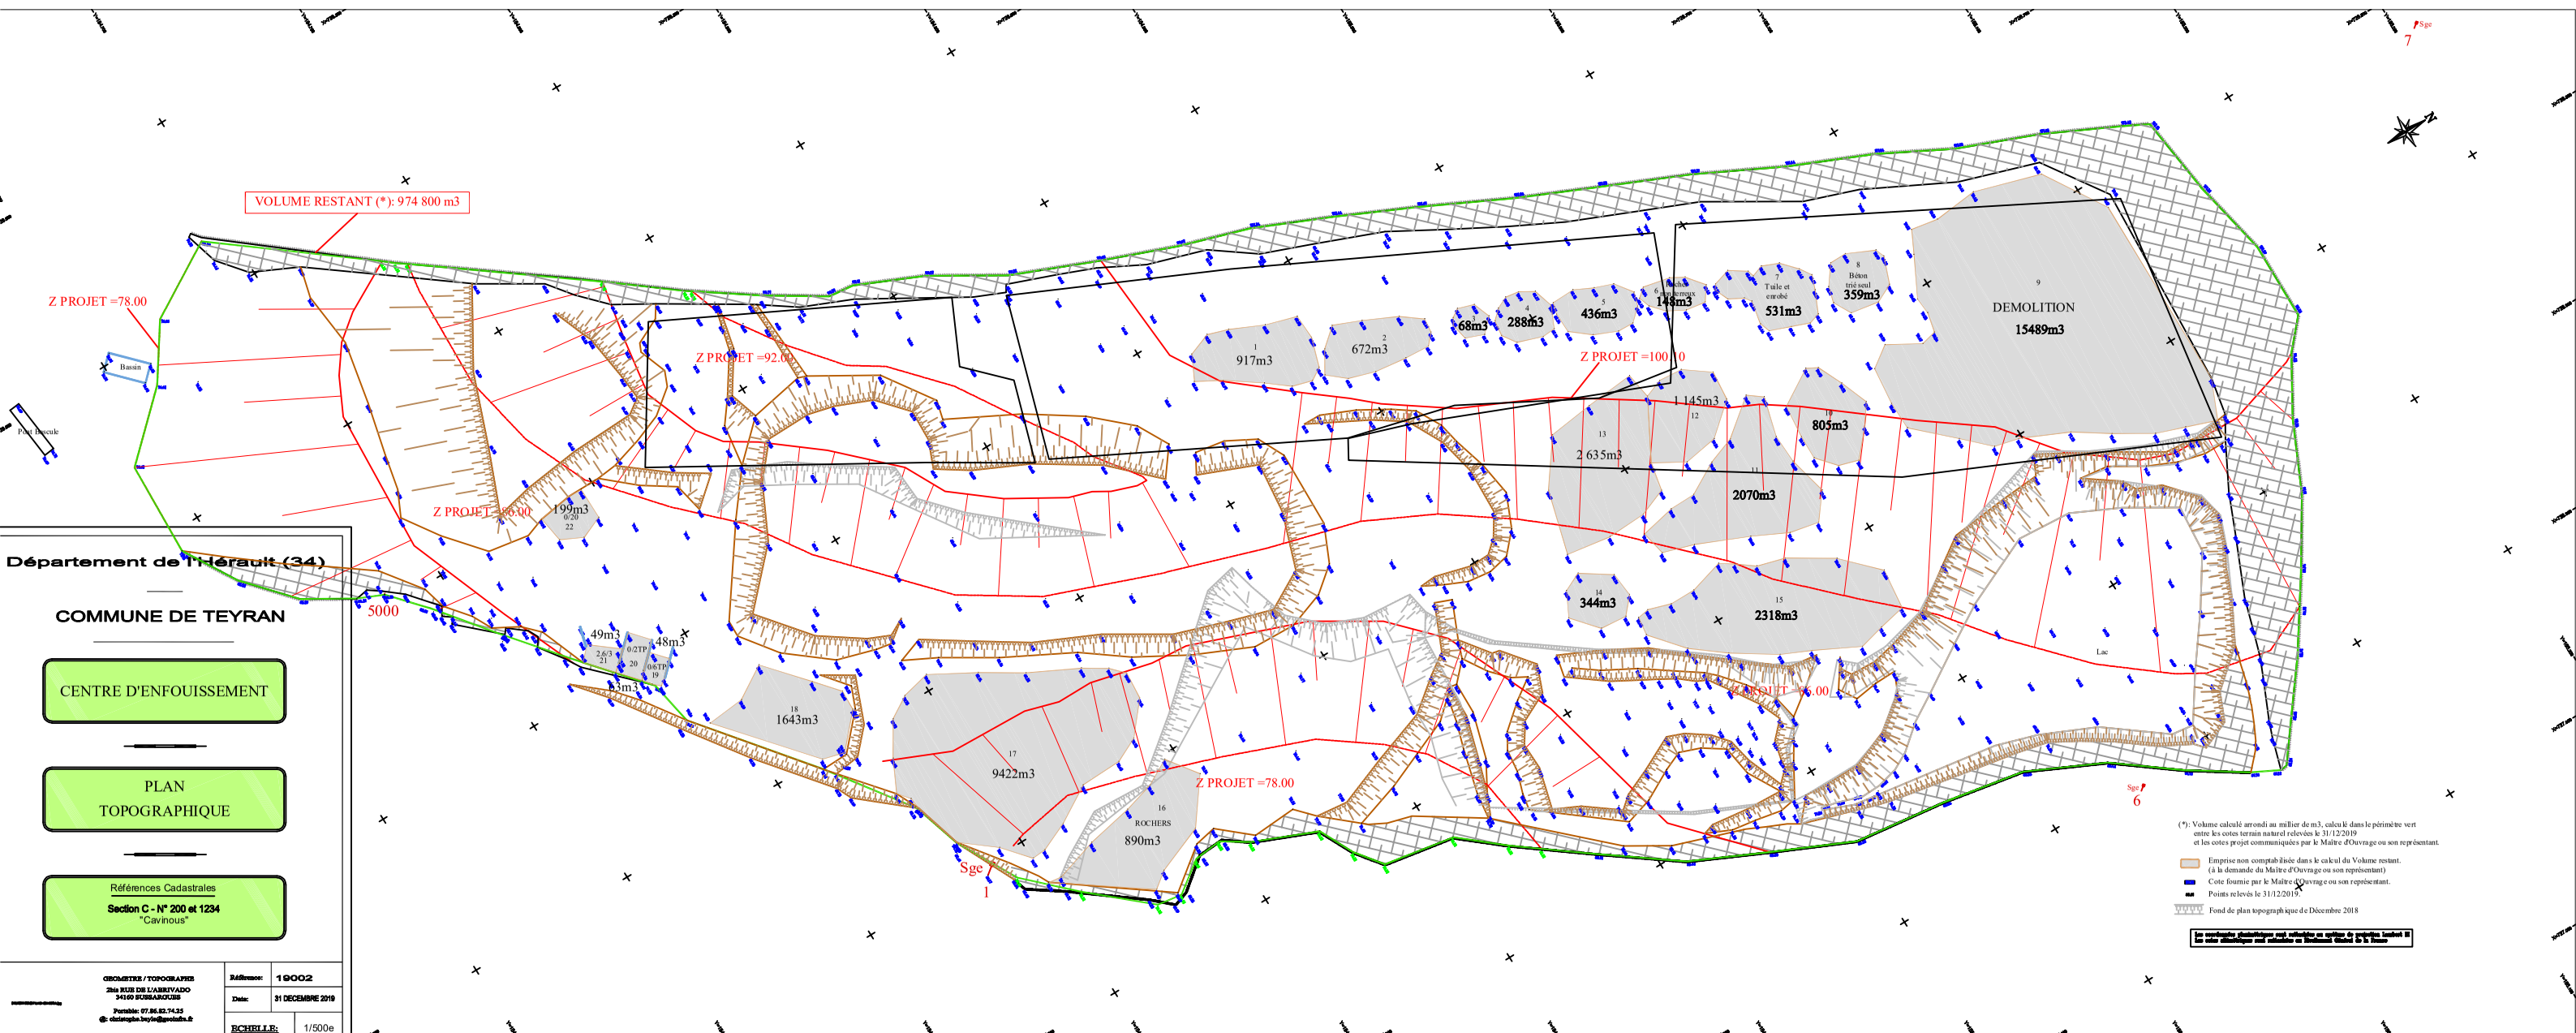

Département de l'Hérault (34)

COMMUNE DE TEYRAN

CENTRE D'ENFOUISSEMENT

PLAN TOPOGRAPHIQUE

Références Cadastrales

Section C - N° 200 et 1234
"Cavinous"

GEOMETRE / TOPOGRAPHE
2bis RUE DE L'ARRIVADO
34160 SUSSARGUES
Portable: 07.86.82.74.25
@: christophe.bayle@geoinfra.fr

Référence:	19002
Date:	31 DECEMBRE 2019
ECHELLE:	1/500e

(*): Volume calculé arrondi au millier de m3, calculé dans le périmètre vert entre les cotes terrain naturel relevées le 31/12/2019 et les cotes projet communiquées par le Maître d'Ouvrage ou son représentant.

Emprise non comptabilisée dans le calcul du Volume restant. (à la demande du Maître d'Ouvrage ou son représentant)

Cote fournie par le Maître d'Ouvrage ou son représentant.

Points relevés le 31/12/2019.

Fond de plan topographique de Décembre 2018

Les coordonnées planimétriques sont rattachées au système de projection Lambert II
Les cotes altimétriques sont rattachées au Nouveau Général de la France