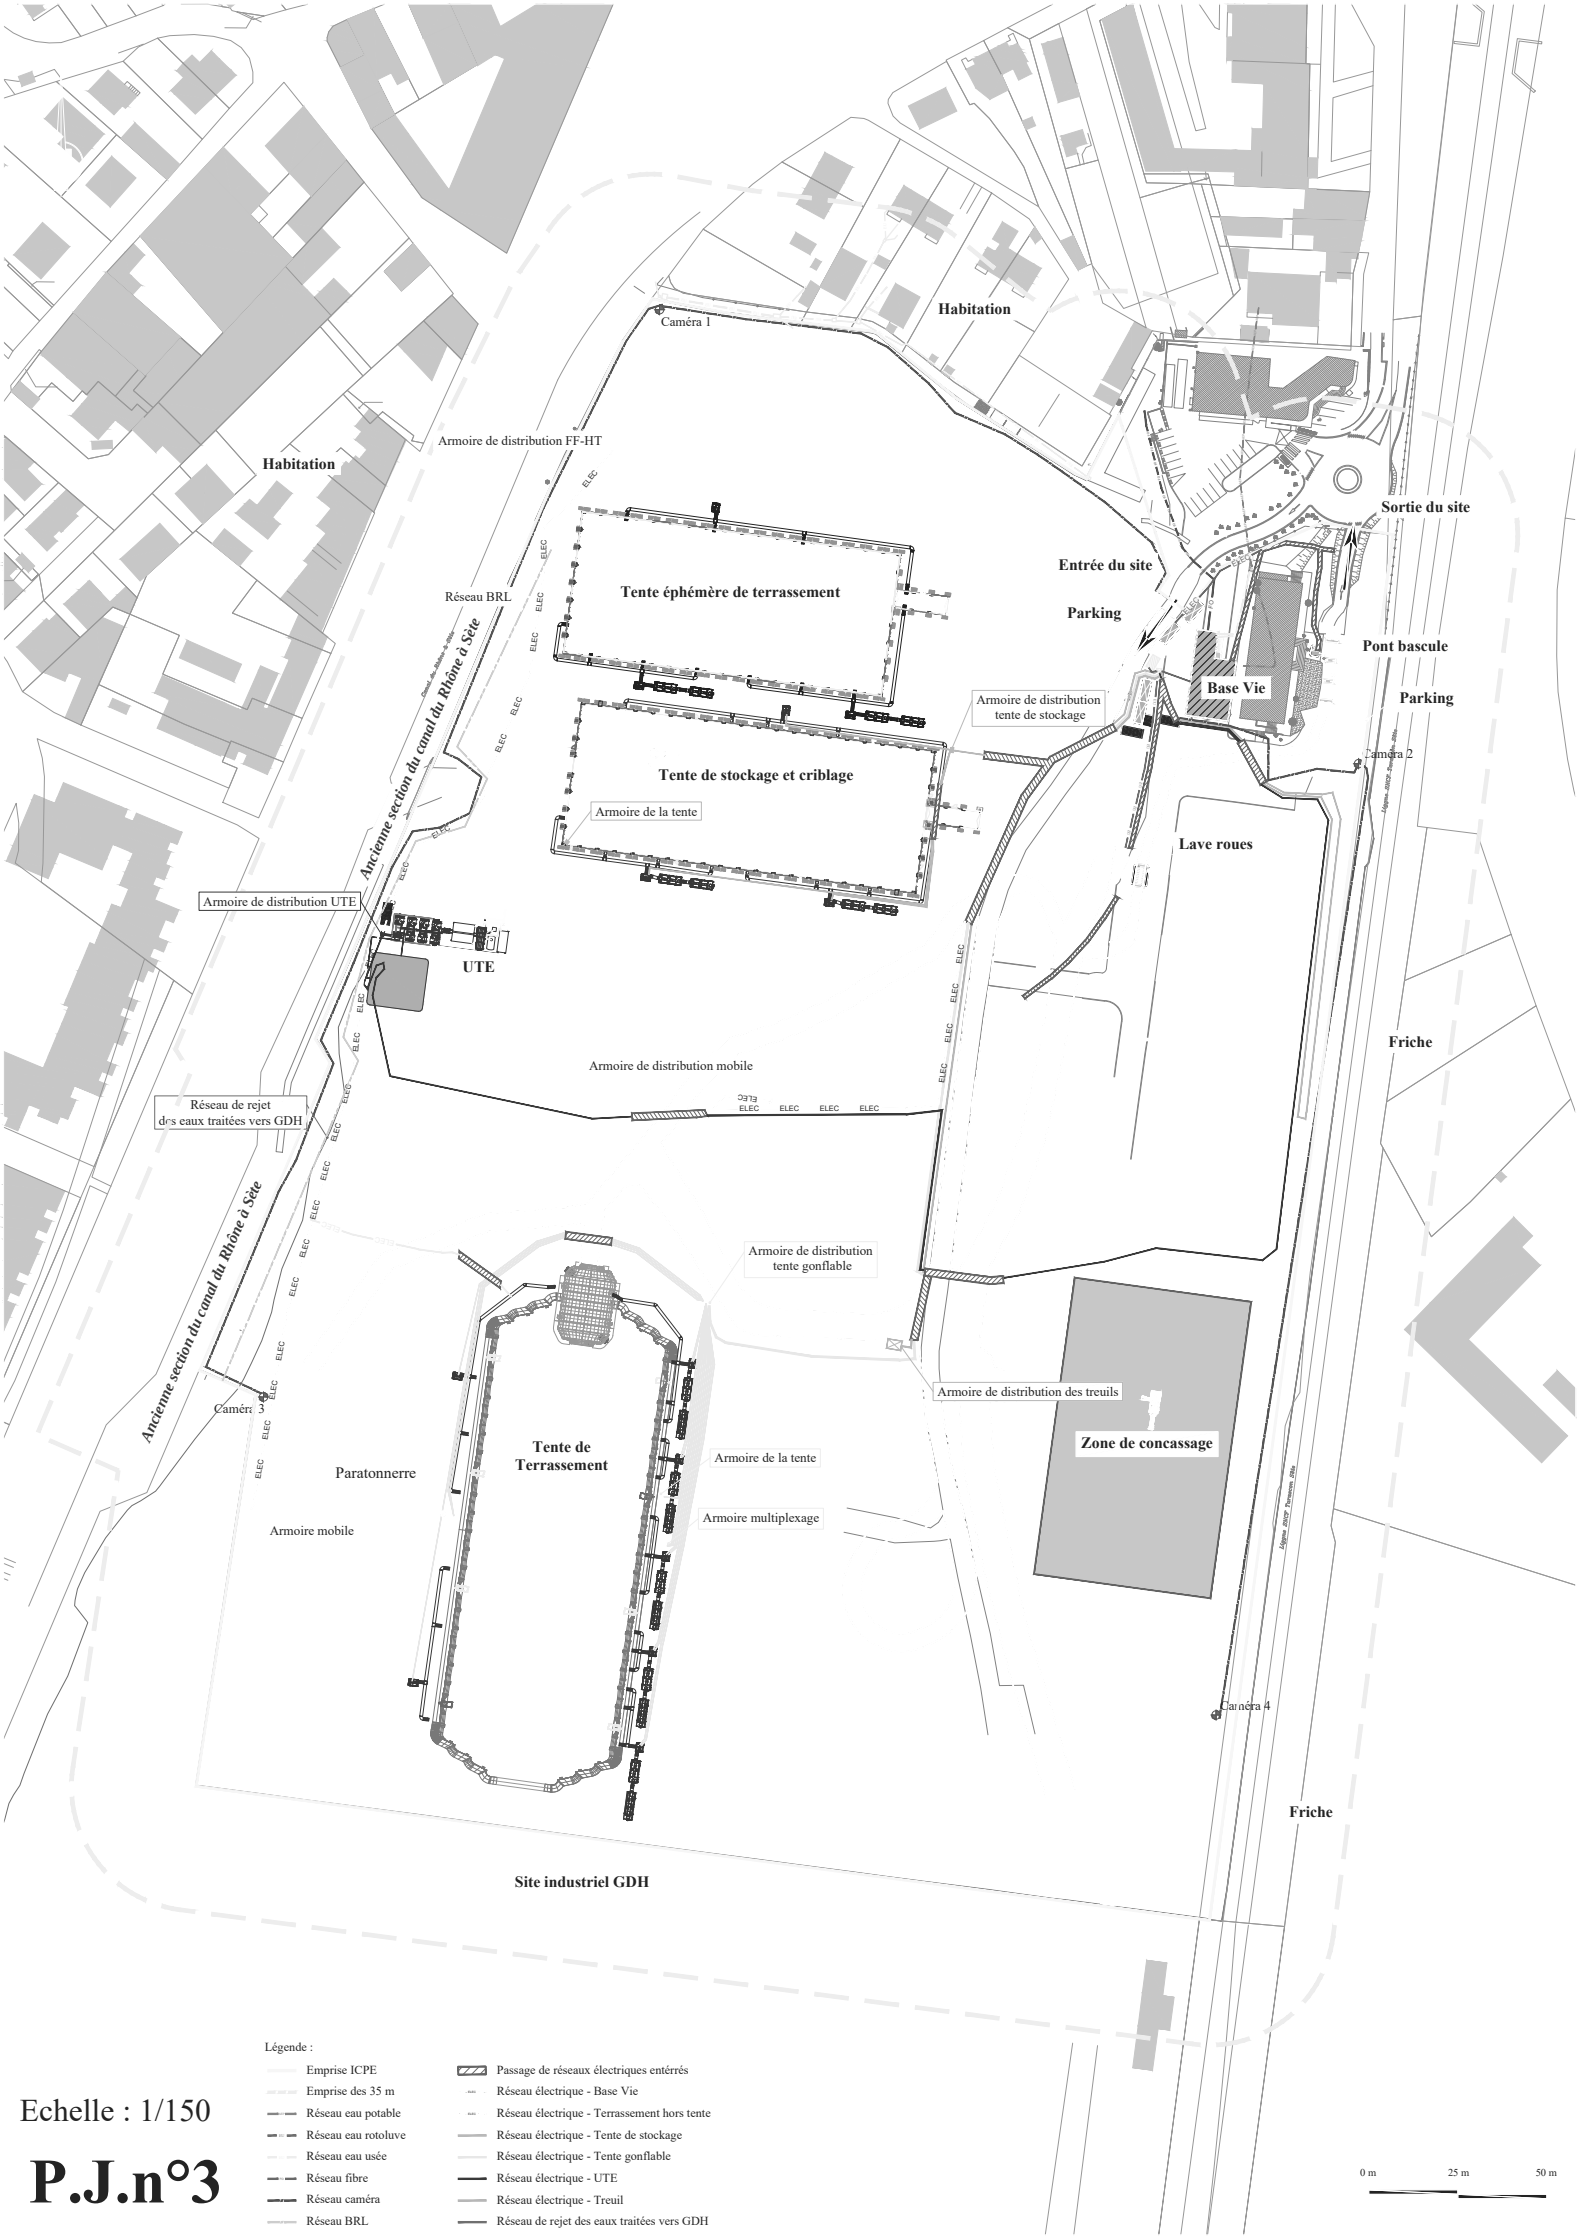

Légende :

- Emprise ICPE
- Emprise des 35 m
- Réseau eau potable
- Réseau eau rotoluve
- Réseau eau usée
- Réseau fibre
- Réseau caméra
- Réseau BRL
- Passage de réseaux électriques enterrés
- Réseau électrique - Base Vie
- Réseau électrique - Terrassement hors tente
- Réseau électrique - Tente de stockage
- Réseau électrique - Tente gonflable
- Réseau électrique - UTE
- Réseau électrique - Treuil
- Réseau de rejet des eaux traitées vers GDH

Echelle : 1/150

P.J.n°3

0 m 25 m 50 m