

Cotations à renseigner			
Type	Nb Théorique par type	Nb appt type	Nb de Personnes dans le Projet
T1	1	0	0
T2	2	1A	36
T3	3	1B	57
T4	4	0	32
T5	5	0	0
T6	6	0	0
Nb Logts >		Total	Total
		46	155

Dimensionnement Montpellier Bacs 660 litres 100 cm x 140 cm		
C5	C1	
Nombre de Bacs totaux	Pré-Stockage Encorbants En m <sup>3</sup>	Nombre de Bacs totaux
8	8	12

MONTPELLIER Les Villas Individuelles	
C1	
Chaoune	1 bac OM (Grs 120 lres)
	1 bac TS Jeune 120 lres
	1 Bac Iso Orange 45 lres

Dimensionnement Autres Communes Bacs 660 litres 100 cm x 140 cm		
C5	C1	
Nombre de Bacs totaux	Pré-Stockage Encorbants	Nombre de Bacs totaux
8	8	12

Autres Communes Les Villas Individuelles	
C1	
Chaoune	1 bac OM (Grs 120 lres)
	1 bac TS Jeune 120 lres
	1 Bac Iso Orange 45 lres


Stockage Entier 5000 litres C1 Toutes Communes de la Métropole		
Nb Colonnes CM	Nb Colonnes TS	
2	1	8

Stockage Entier Privé Toutes Communes de la METROPOLE	
Local	Composition
Local Chauffage Pré-stockage Encorbants Identique Montpellier	10M + 16l + VERRS + Papiers


Un Duo-PAV enterré à VERRS et à PAPIERS de 5000 litres chacun de 0 à 200 logements puis en suite par tranches de 200 logements, un duo-PAV supplémentaire

Pour les dotations et dimensionnements des projets et renouvelés d'activités professionnelles  
 Contacter  
 Mail: amarragueres-collecte@montpellieram.fr  
 Téléphone Fixe: 04 67 13 04 49  


Projets de professionnels tels que  
 Bureaux - Entreprises - Commerces  
 Bâtiments à usage collectif  
 Saisir en m<sup>2</sup>  
 Surface totale des planchers  
 N° de bacs projets PRO

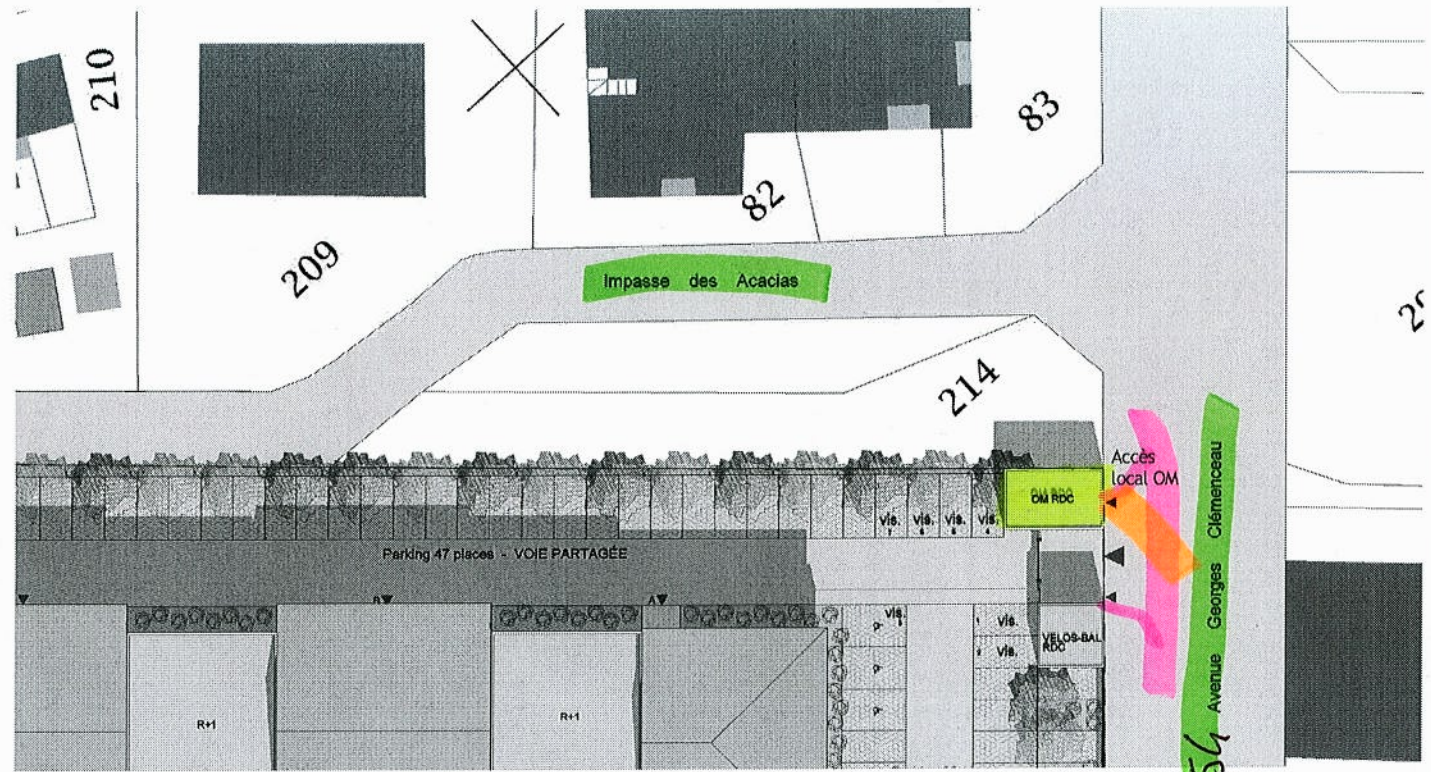

2 Plan Masse OM  
 Ech : 1 : 400

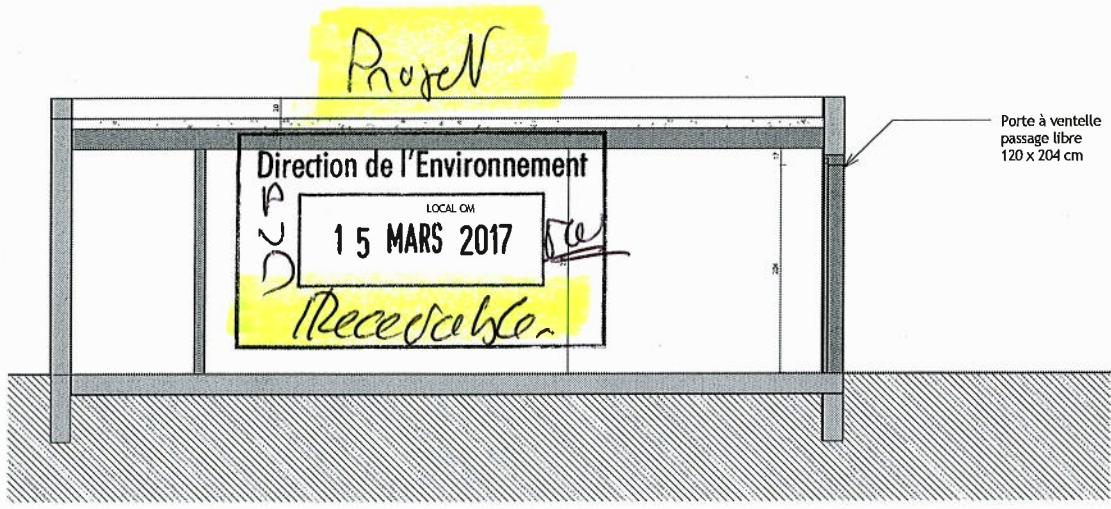

3 Coupe Local OM  
 Ech : 1 : 50

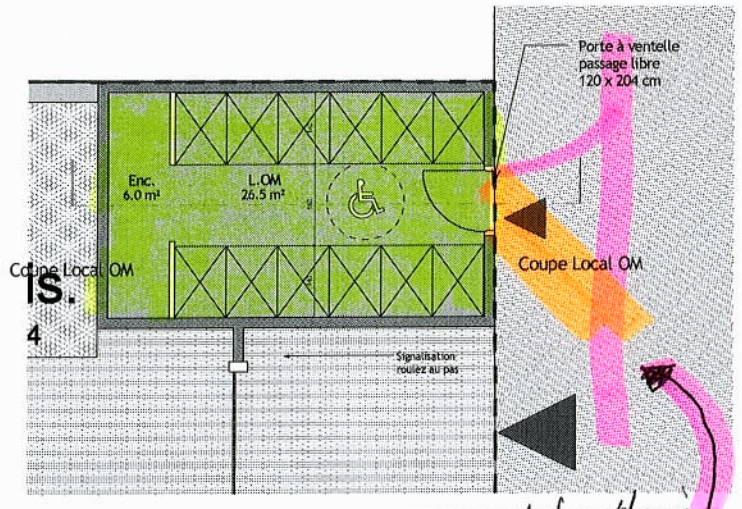

1 00-RDC Local OM  
 Ech : 1 : 100

*Abaissement bottain pour entrer carène*

117

09  
 PP 01

Comme  
 AC 14/03/2017

DETAILS LOCAL OM

Habitat individuel superposé  
 54 avenue Georges Clémenceau - FABREGUES



linkcity