

DEPARTEMENT DE L'HERAULT
COMMUNE DE NEFFIES



GÉOMÈTRE-EXPERT
CONSEILLER VALORISÉ GARANTIR

171013
Section E - n°632-820-830-831-832-833-835
Classe cadastrale

Propriété des Celliers du vent
PLAN TOPOGRAPHIQUE

11214 Altitude NGF du terrain naturel le
Application cadastrale non opposable aux voisins

Notes : Les altitudes sont référencées au N.G.F.
Les coordonnées sont dans le système COGAS.

Le Géomètre Expert




Dressé à Pézenas le 21/03/2017

Travaux de	Levé par	Dressé par
171013	JBO	JBO
Date de plan	Indice	Par
21/03/2017	A	JBO
28/03/2017	B	JBO

Ref : 171013 Fichier : 18evencaud@VG_DESSINPEZENAS2017171013dwg

Ordre des Géomètres Experts
CABINET ROQUE
cabinet.roque@wanadoo.fr
Olivier ROQUE, Géomètre Expert DPLG n°5224
27, Bd Joliot-Curie 34000 LAMALOU LES BAINS
R.P. 83420 PEZENAS Tél : 04 67 96 81 51
Région Hérault des Géomètres Experts n° 379 868 Tél : 04 67 26 38 70
Fax : 04 67 96 07 08 Fax : 04 67 96 73 14

TOUT DROIT DE REPRODUCTION (MÊME PARTIELLE), RÉSERVÉ

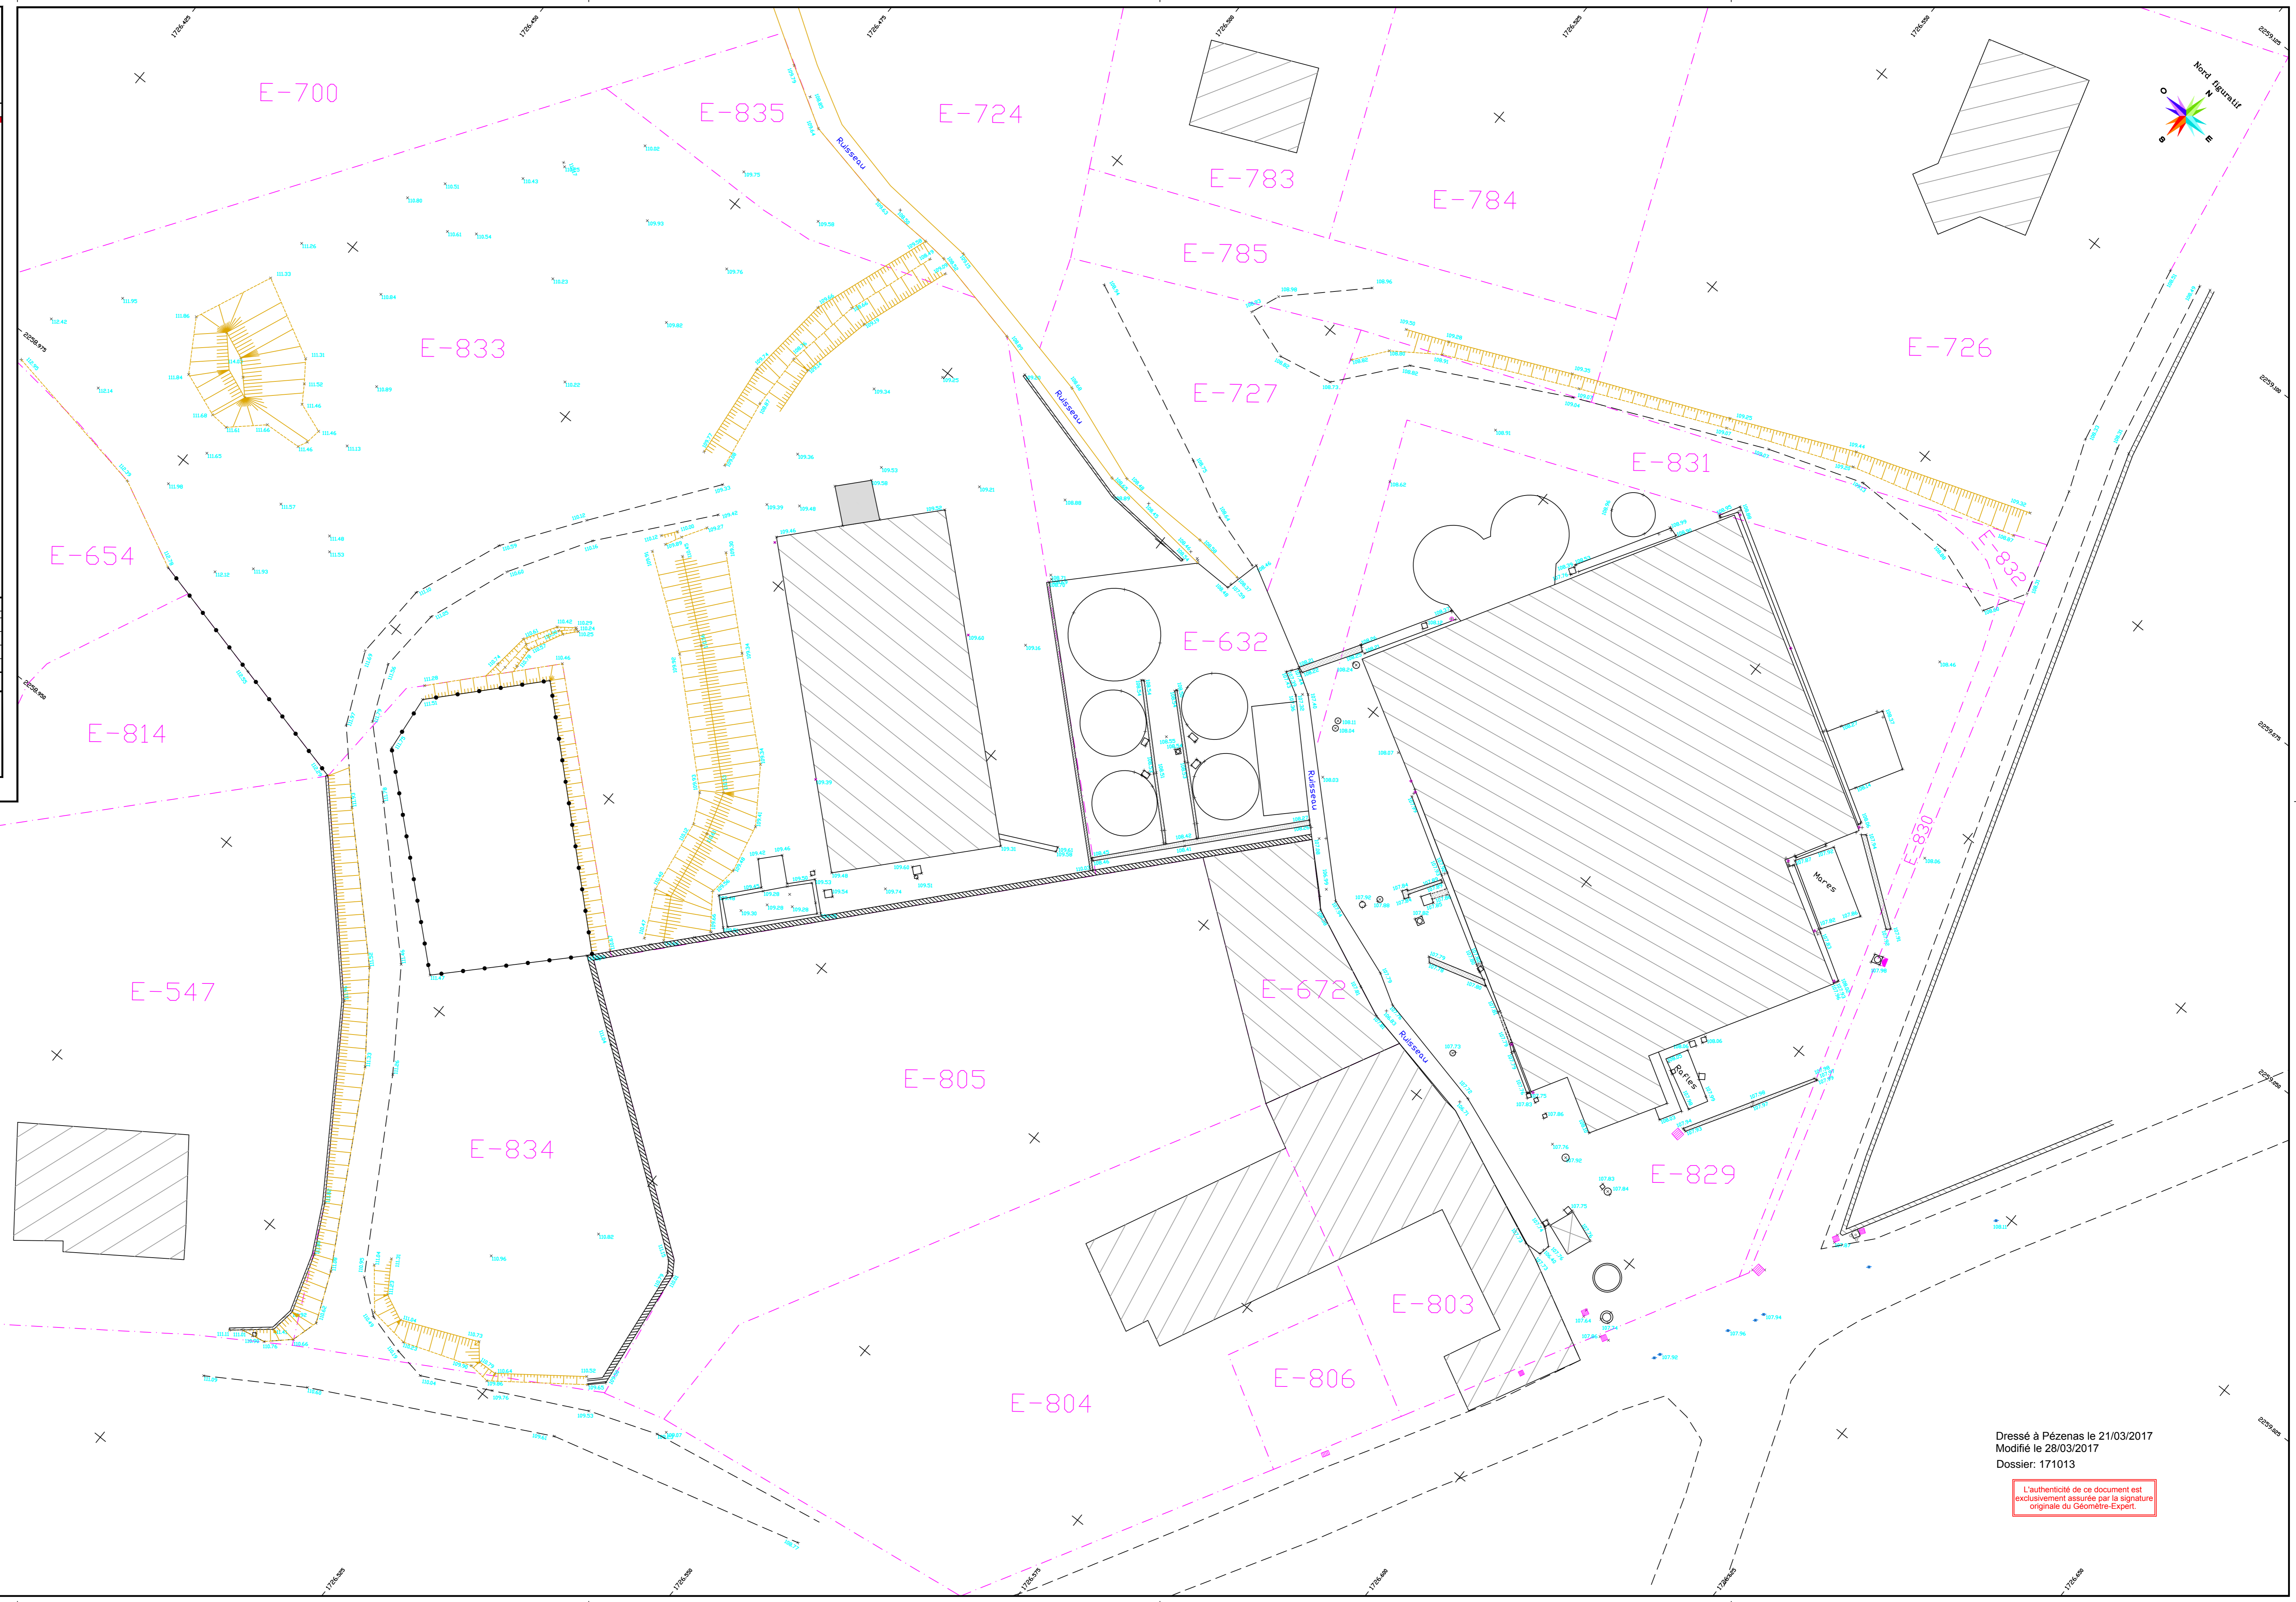

Légende Réseaux Humides	
	Regard de visite EU
	Boîte siphonée
	Branchement individuel AEP
	Bouches à dé
	Cariveau
	Regard de visite EP
	Regard + avaloir EP

Légende Réseaux Secs	
	Branchement individuel GAZ
	Plaque EDF
	Branchement individuel EDF
	Plaque Télécom
	Eclairage
	Poteau Télécom

Légende	
	Clôture
	Talus
	Mur de soutènement
	Signe de propriété - Privé, mbyen

Dressé à Pézenas le 21/03/2017
Modifié le 28/03/2017
Dossier: 171013
L'authenticité de ce document est
exclusivement assurée par la signature
originale du Géomètre-Expert.