

VILLE DE PEROLS

PROPRIETE : REYNAUD

Protection des données personnelles

REFERENCE CADASTRALE : AO 83-91-533

COTE ALTIMETRIQUE

Mairie de Pérols (34470)

Courrier reçu le


14 DEC. 2020

1.50 COTES RATTACHEES AU NGF - IGN-1989 - Précision +/- 1 cm - mesures GPS RTK  
exécutées en mètres

GEOMETRE-EXPERT  
CONSILLIER VALOISIER QUALITE



Xavier ALONSO, Géomètre-Expert N° 06116  
249 Avenue des Droits de l'Homme, B 98  
34 000 MONTPELLIER  
Tél: 07 81 13 81 86 e-mail : geo.expert@free.fr

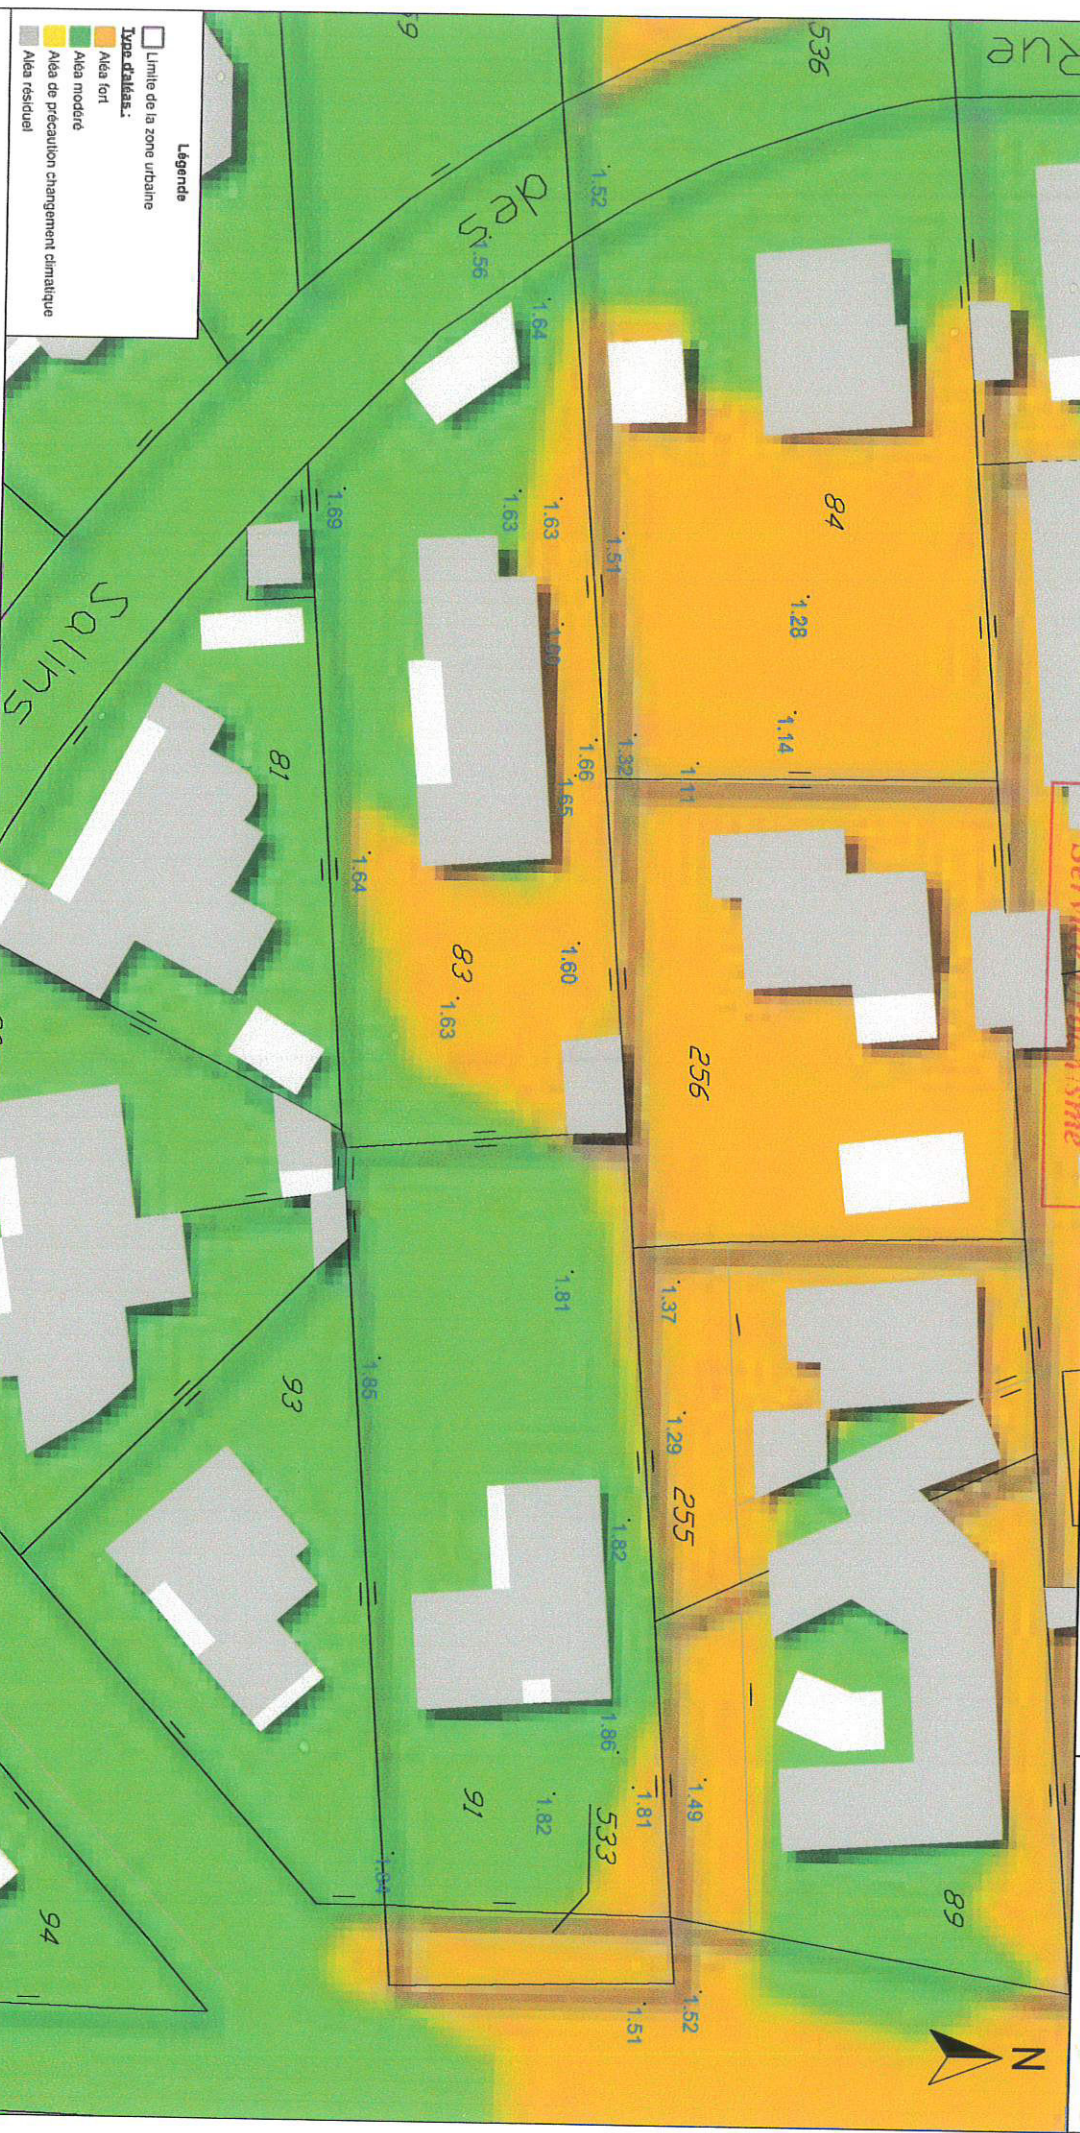

Légende

- Limite de la zone urbaine
- Type d'allées :
  - Alée fort
  - Alée modéré
  - Alée de précaution changement climatique
  - Alée résiduel

NB : collage de la carte de l'axe de synthèse (superposition marine et détachement fluvial)  
Extrait du Plan à conaissance des services de l'état - mars 2016 - échelle : 1/5 000

Echelle : 1 / 500

Affaire : 18071

Date : 29/08/2018

Source : PLAN CADASTRAL