COMMUNICATION, REPRODUCTION ET UTILISATION TOTALES OU PARTIELLES INTERDITES SANS AUTORISATION ECRITE

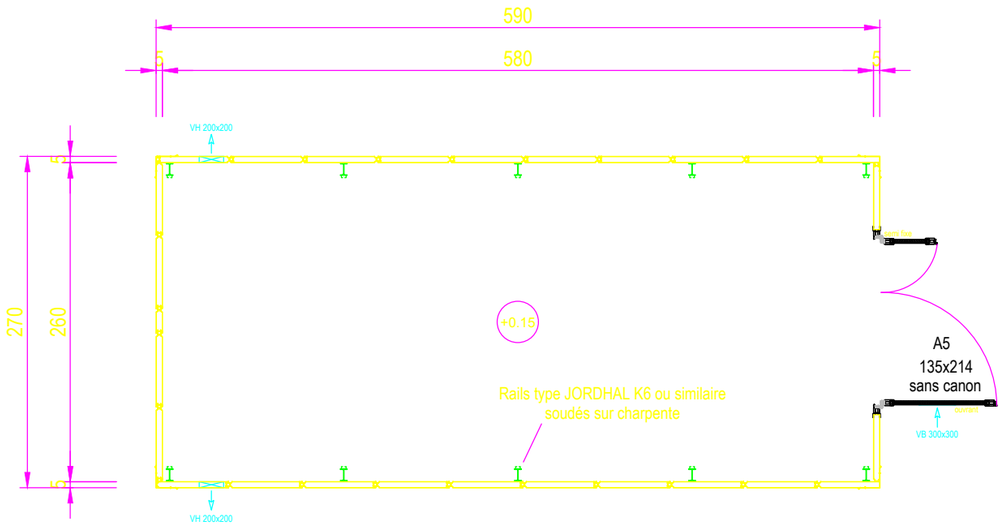

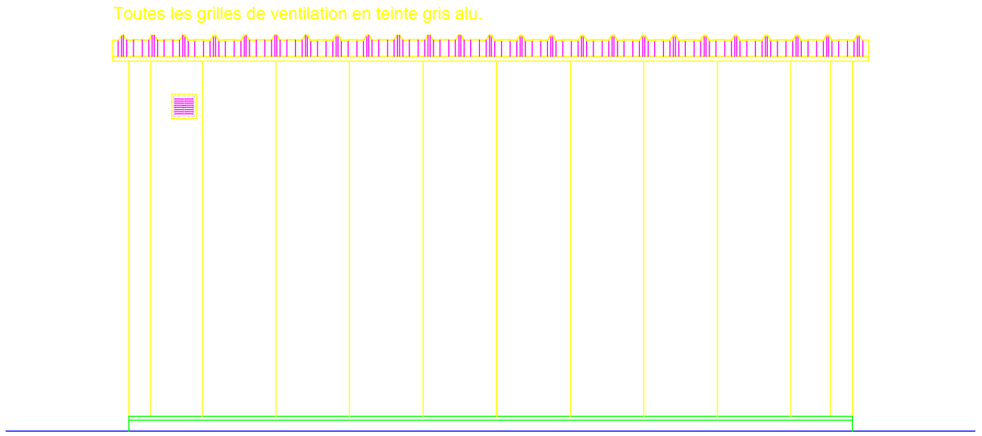

LONGS PANS

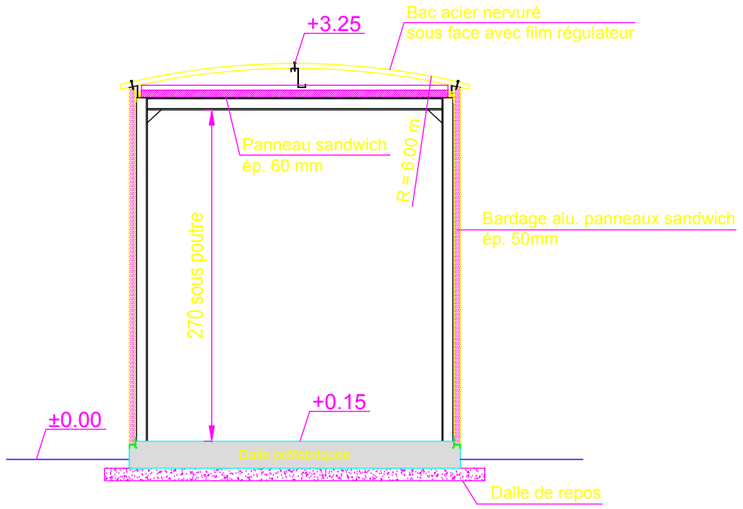

COUPE TRANSVERSALE

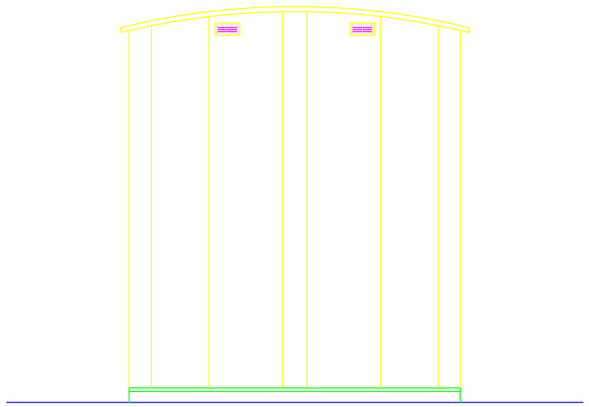

PIGNON ARRIÈRE

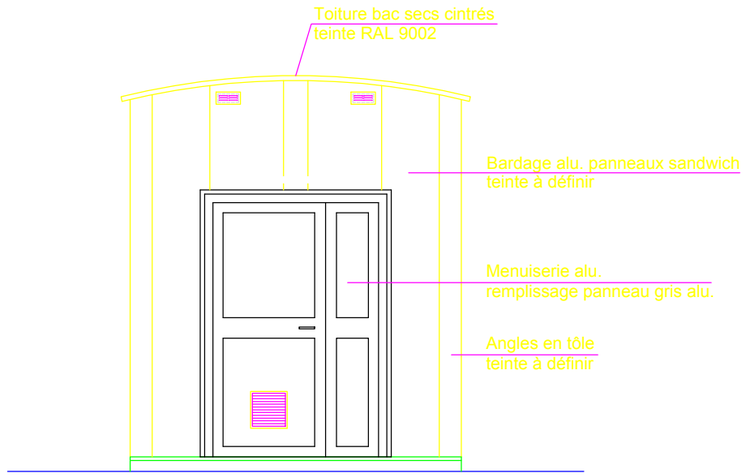

PIGNON AVANT

INDICE	DATE	DESSINE	VERIFIE	APPROUVE	MODIFICATIONS OBSERVATIONS
D					
C					
B					
A	24.11.15	A.Silva	JM.Thiebaut	JP.Guillaume	1ère diffusion

FORMAT A3 | ECHELLE 1/50

ETAT **APO**

Poste 225/20 kV de BEZIERS EST

Bâtiment de sécurité - BS1

Plan, coupe et façades

NATURE

LOGO SOUS TRAITANT

ENEDIS
L'ELECTRICITE EN RESEAU
Enedis
Les Jardins de la Duranne
510, Avenue Descartes
13592 Aix En Provence

BEZIERS 15EQ200101