
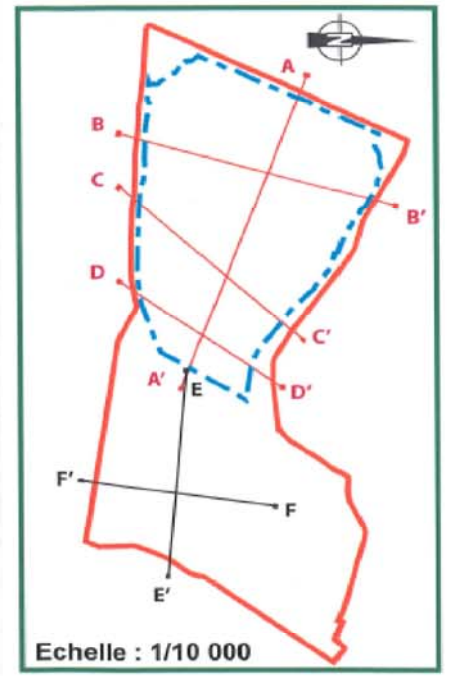
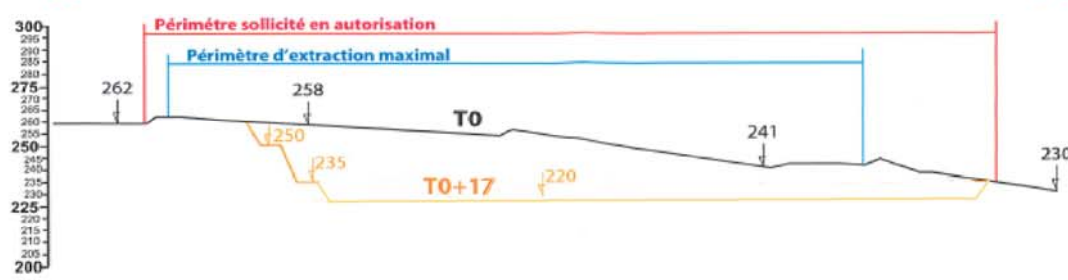
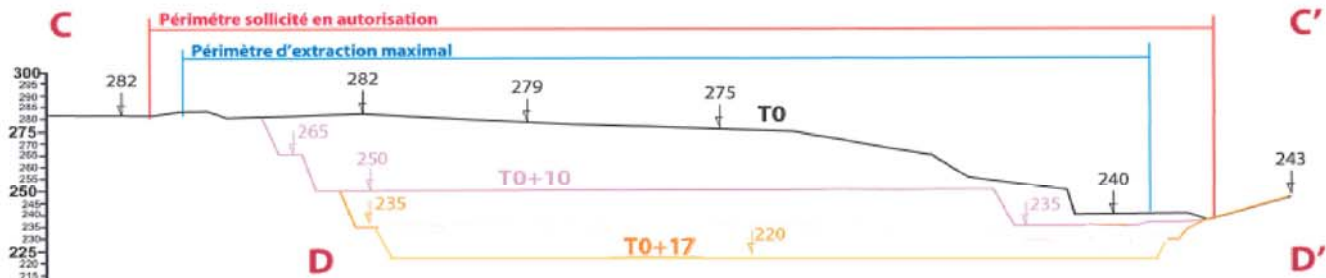
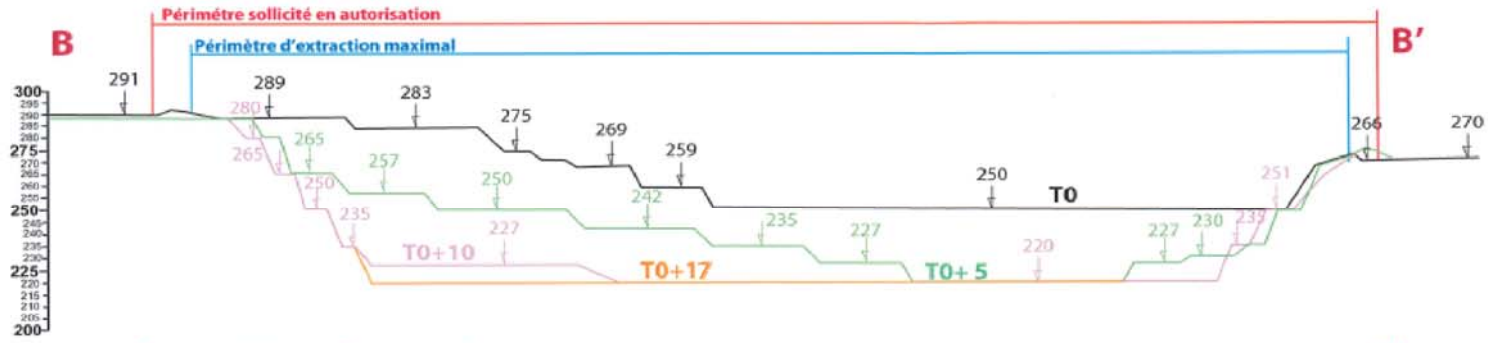


PROFILS TOPOGRAPHIQUES AU NIVEAU DE LA ZONE D'EXTRACTION

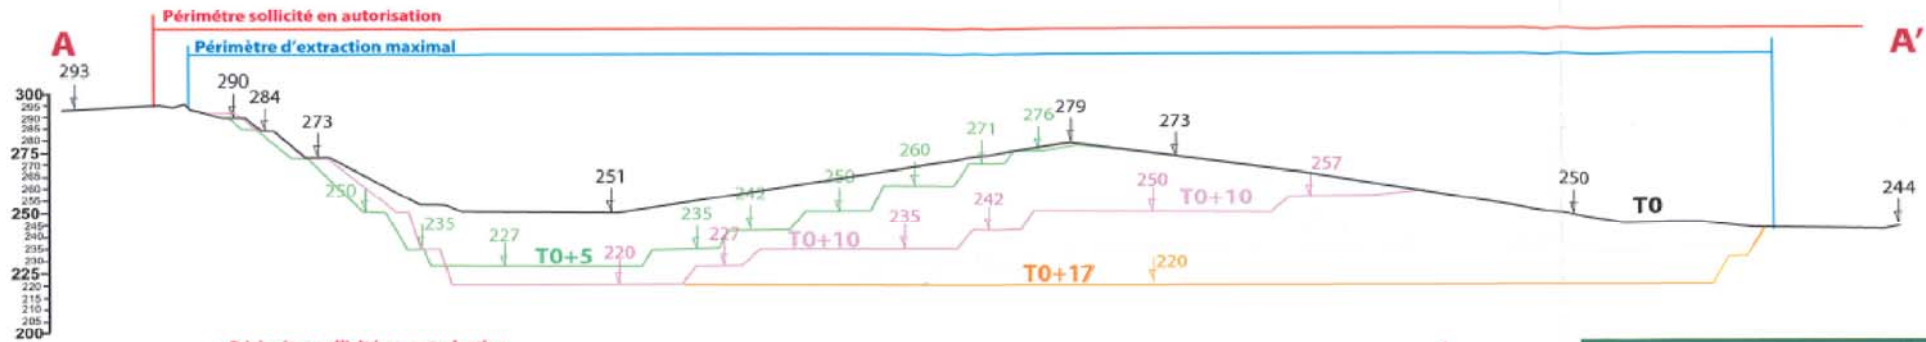

Echelle : 1/2 000

D'après ENCEM 2008
Modifié en juillet 2021