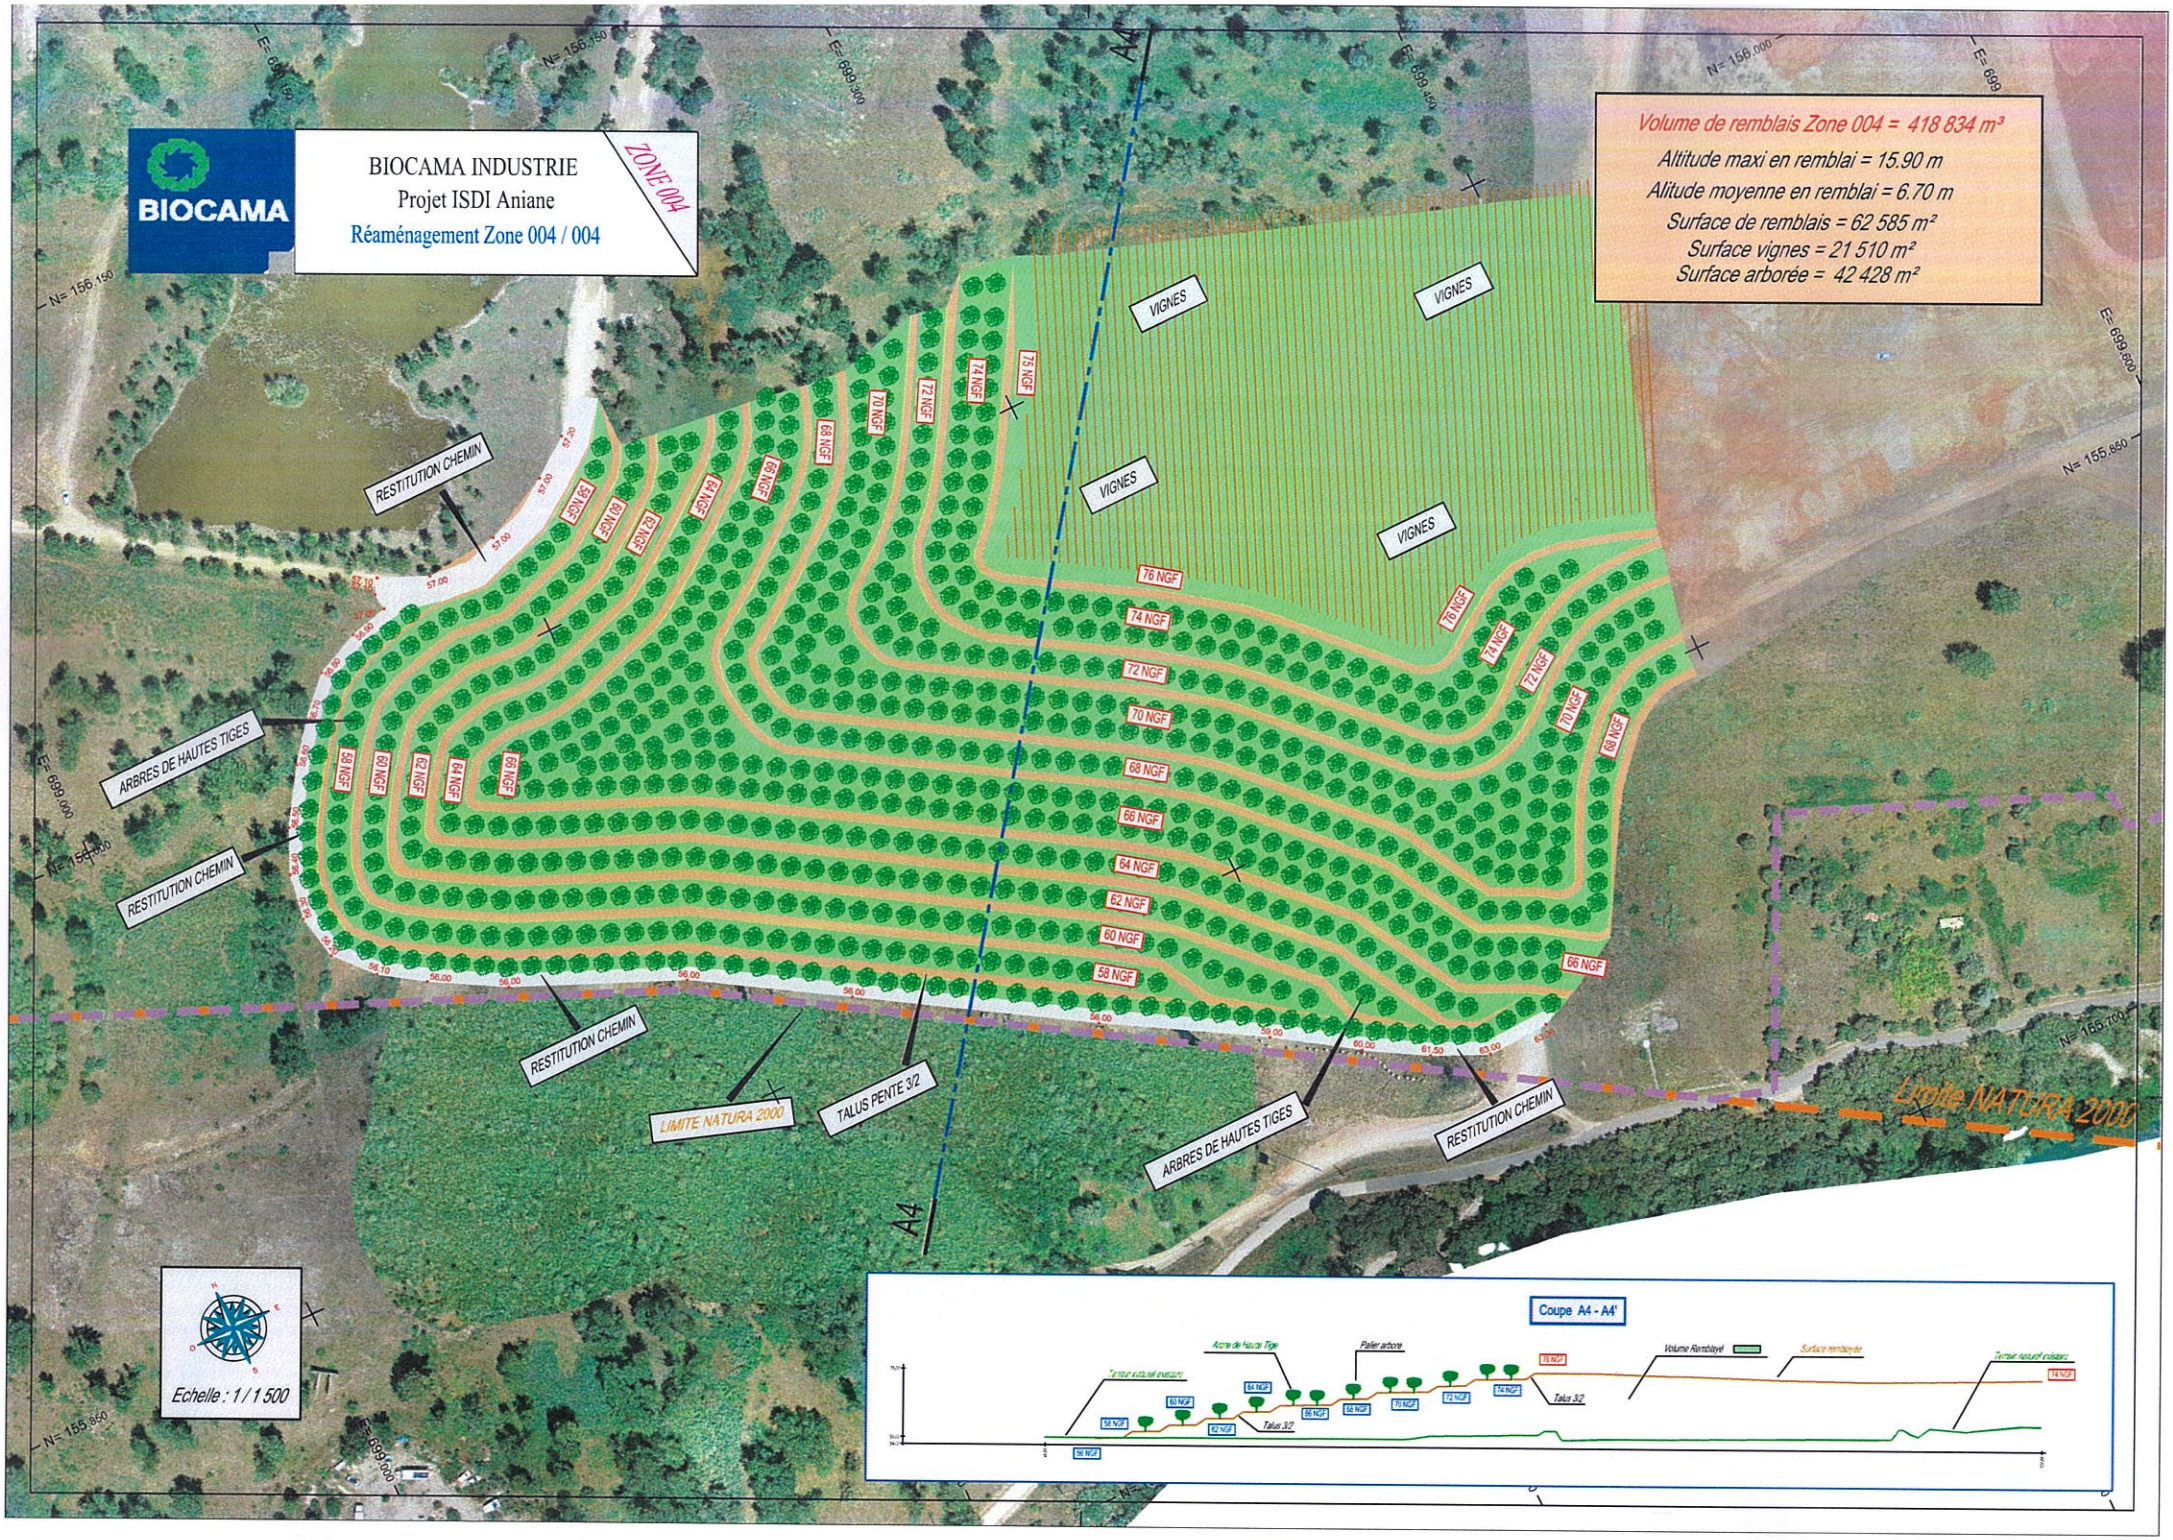
BIOCAMA
BIOCAMA INDUSTRIE
Projet ISDI Aniane
Réaménagement Zone 004 / 004
ZONE 004
Volume de remblais Zone 004 = 418 834 m³
Altitude maxi en remblai = 15.90 m
Alitude moyenne en remblai = 6.70 m
Surface de remblais = 62 585 m²
Surface vignes = 21 510 m²
Surface arborée = 42 428 m²
VIGNES
RESTITUTION CHEMIN
ARBRES DE HAUTES TIGES
LIMITE NATURA 2000
TALUS PENTE 3/2
A4
Echelle : 1 / 1 500
Coupe A4 - A4'