

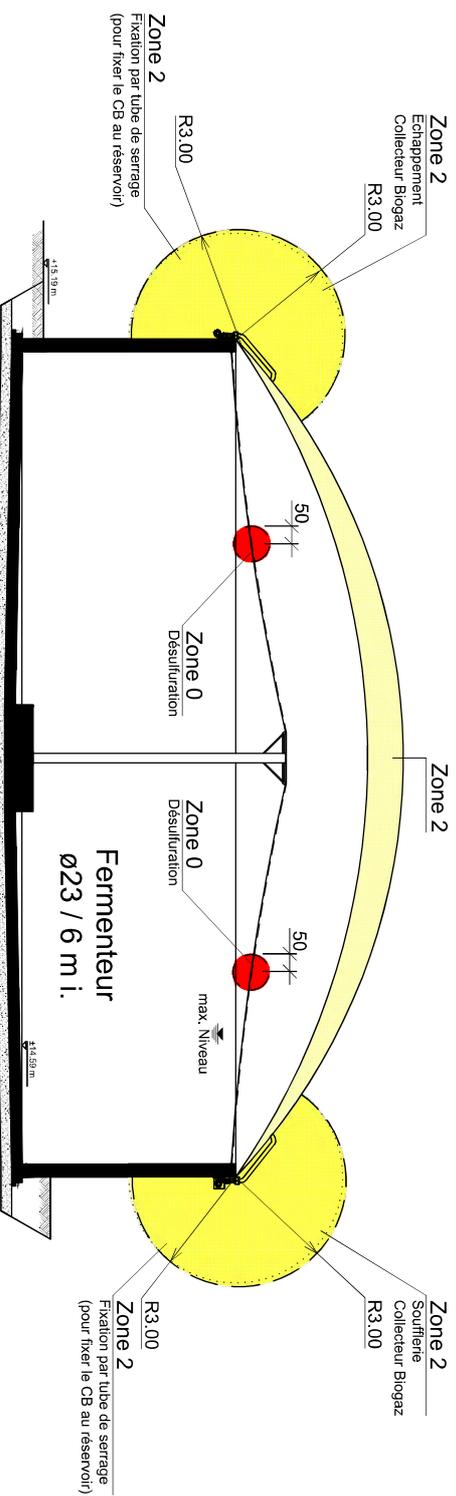
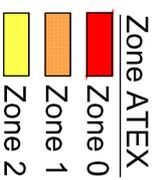
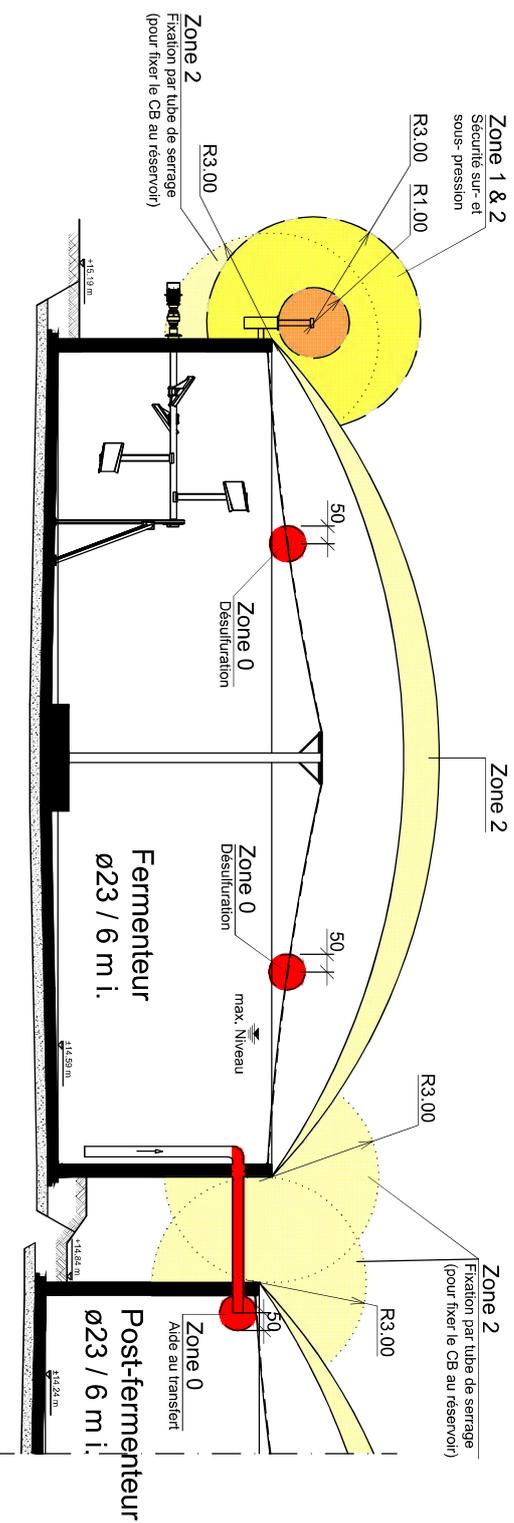
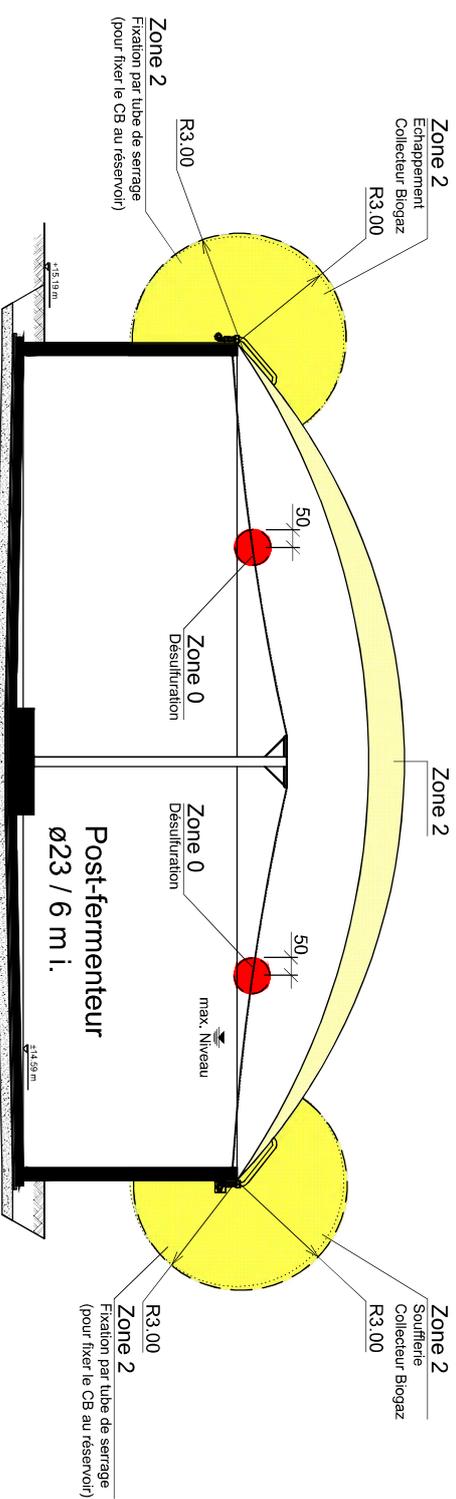


# Coupe Fermenteur ATEX

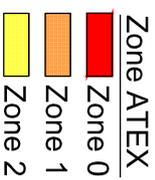

Index:	Modification:	Date:
Projet:	Plan des zones atex d'une installation biométhanisation agricole SAS BIOMETHAGRI 34 (SAINT THIBERY)	
Matre d'ouvrage:	SAS BIOMETHAGRI 34 (SAINT THIBERY) La Grim.aude - Route de Valros 34630 Saint-Thibery	
Etude:	Biogaz PlanET France 6, rue Gilles de Roberval FR-35340 Litré Tél: 02 23 25 56 50 Fax 02 23 25 56 50 info@biogaz-planet.fr www.biogaz-planet.fr	
Ce dessin reste la propriété de Biogaz PlanET France		
Intitulé du plan: <b>Plan des zones atex</b>		Echelle: 1:150
Date: 24.01.22	Dessinateur: I.Busse	Proj.-No. NB74745.04.01
		Plan No. AX 02

# Coupe Post-fermenteur ATEX

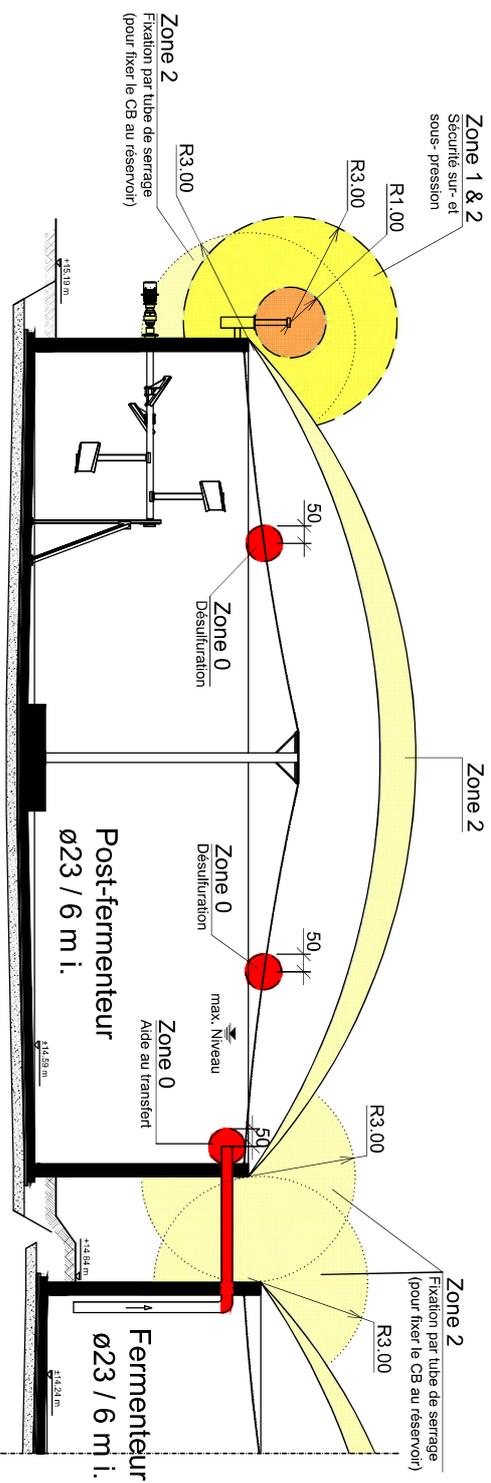

Index:	Modification:	Date:
Projet:	Plan des zones atex d'une installation biométhanisation agricole SAS BIOMETHAGRI 34 (SAINT THIBERY)	
Matre d'ouvrage:	SAS BIOMETHAGRI 34 (SAINT THIBERY) La Grim.aude - Route de Valros 34630 Saint-Thibery	
Etude:	Biogaz PlanET France 6, rue Gilles de Roberval FR-35340 Liffré Tél: 02 23 25 56 50 Fax 02 23 25 56 50 info@biogaz-planet.fr www.biogaz-planet.fr	
Ce dessin reste la propriété de Biogaz PlanET France		
Intitulé du plan: <b>Plan des zones atex</b>		Echelle: <b>1:150</b>
Date: <b>24.01.22</b>	Dessinateur: <b>I.Busse</b>	Proj.-No. <b>NB74745.04.01</b>
		Plan No. <b>AX 03</b>