


Local épuration en Zone 2

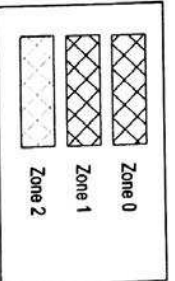

Zonage ATEX

N° plan : 002344_CAD_LAY_900003

Dessiné par : J. Berne

Vérifié par : N. Guilbaut

Commentaire :

Révision : 01

Format : A3

Echelle : 1:150

Date : 04/05/2021





PRODEVAL
INGÉNIERIE DES SOLUTIONS GA

Client : PLANET SAS BIOMETHAGR

Site : Saint Thibéry

Projet : Valorisation du biogaz

Reproduction interdite sans autorisation (loi du 17 Mars 1897) Folio : 1

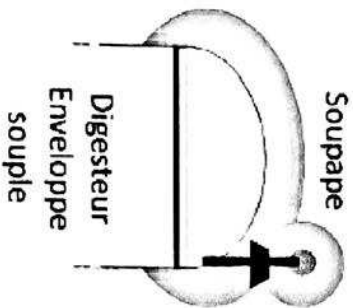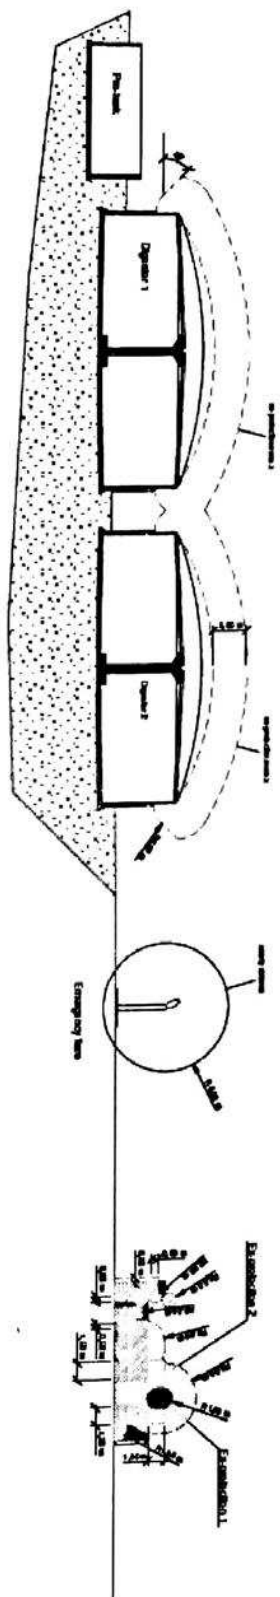

Zone 1



Zone 2

Key

Lignes

Exhaustion production zone 2
Exhaustion 2

Exhaustion production zone 1
Exhaustion 1

Sturdy elements
Structural elements






