


# Examen au cas par cas relatif aux modifications envisagées sur l'unité de valorisation énergétique de déchets non dangereux de Sète (34)

Pièce jointe n°5 : Plan de projet

Septembre 2023

**LEGENDE**

	ESPACE VERT		BATIMENT
	VOIRIE LOURDE		DALLE BETON
	CHEMINEMENT PIETON ENROBE		BASSIN
	DALLE ALVEOLAIRE		VOIRIE LEGERE
	TALIUS		BORDURE T2
	BORDURE P1		MUR DE SOUTÈMENT HAUTEUR 1m
	RESEAU BT		RESEAU EU
	RESEAU TELECOM		REGARD EU Ø800
	RESEAU GAZ		POSTE DE RELEVAGE EU
	RESEAU HT		RESEAU EP VOIRIE
	RESEAU ECLAIRAGE		RESEAU EP TOITURE
	CHAMBRE TELECOM		CANIVEAU EP
	CHAMBRE BT		CONDUITE DE REFOULEMENT EP
	CHAMBRE ECL		RESEAU INCENDIE
	PROJECTEUR / CANDELABRE		RESEAU AEP
	CHAMBRE RESEAUX SECS MULTIPLES		REGARD EP Ø800
	COFFRET GAZ		GRILLE EP 700x700
	COFFRET COUPURE GAZ		DESCENTE DE TOITURE
	RESEAU DE CHALEUR ALLER		RESEAU AEP EXISTANT CONSERVE
	RESEAU DE CHALEUR RETOUR		RESEAU EXISTANT EP CONSERVE
	CLOTURE		RESEAU EXISTANT EU CONSERVE
			ECHELLE SOUPLE + BOUEE DE SAUVETAGE

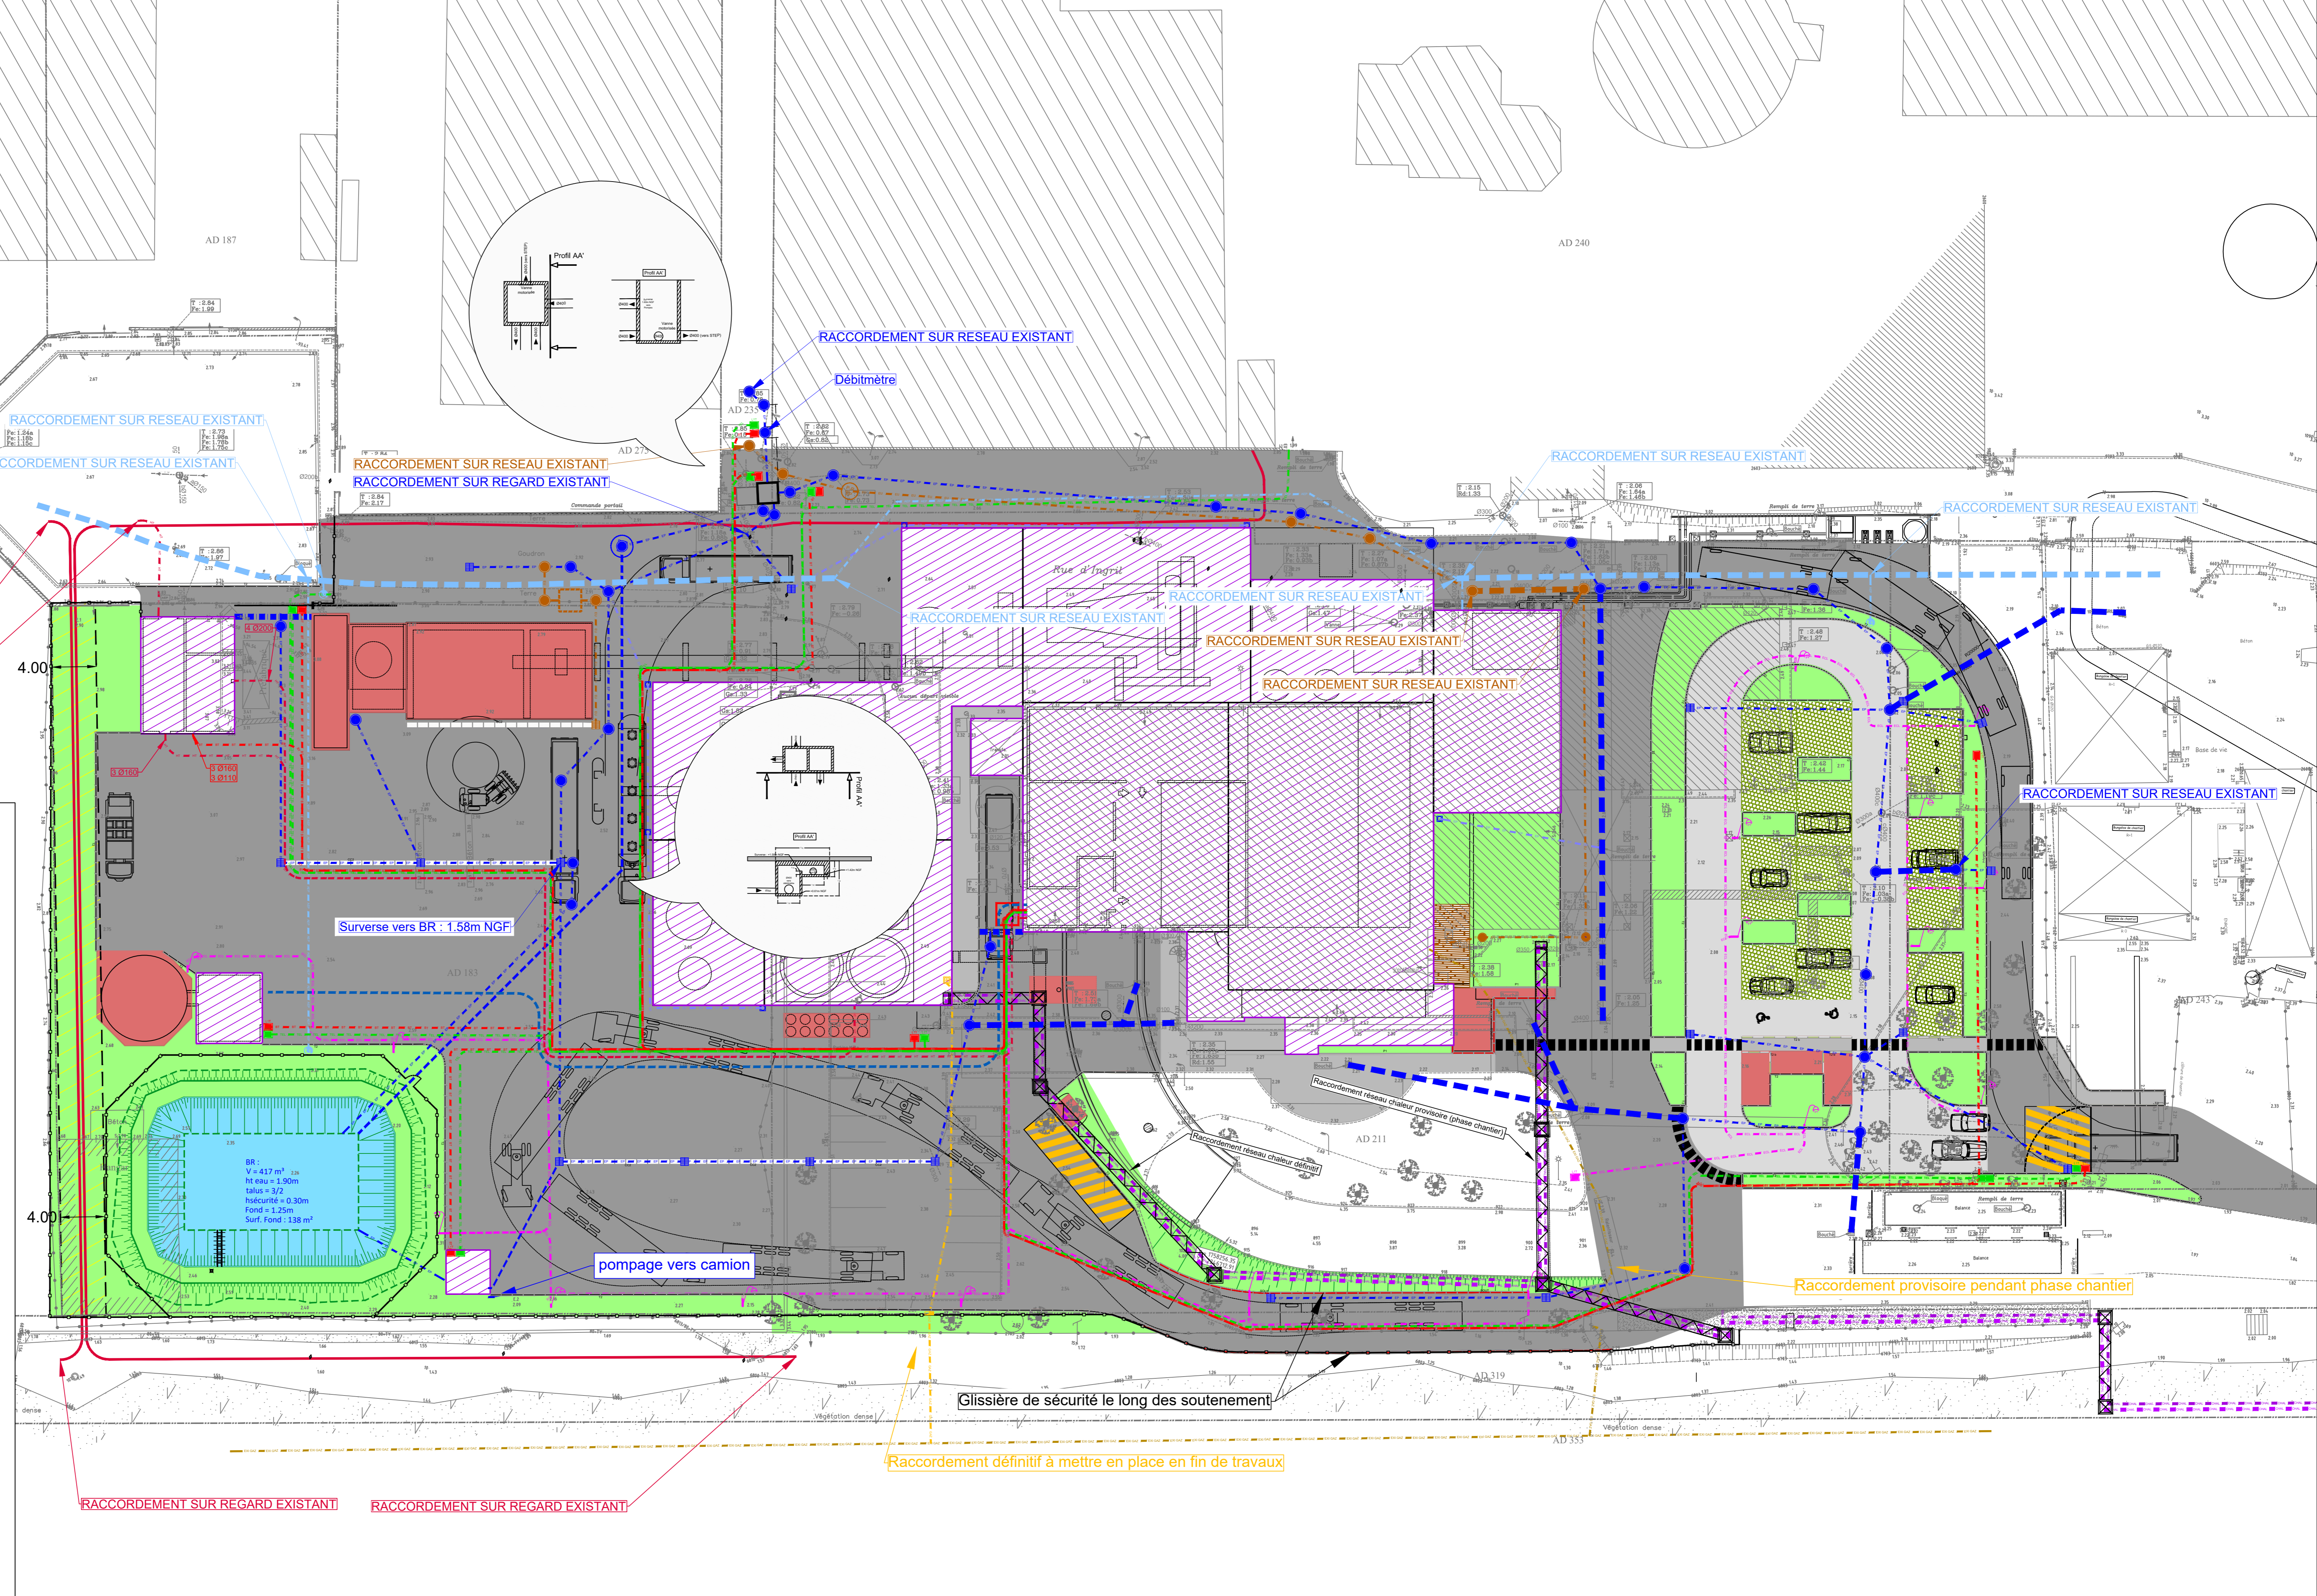

H	24-04-23	Mise à jour selon plan réseaux (ind D)	LRUN	FPFL	FPFL
G	07-04-23	Modifications projet	LRUN	FPFL	FPFL
F	15-03-23	Modification du bassin de rétention / réseau EP	LRUN	FPFL	FPFL

INDICE	DATE	DESIGNATION - MODIFICATION	CONCEPTEUR	VERIFICATEUR	APPROBATEUR
			VISA	VISA	VISA

Maitre d'ouvrage :

Travaux de modernisation de l'Usine de Valorisation Énergétique de Sète

Assistant maitre d'ouvrage :

Concessionnaire :

Maitre d'oeuvre :

BUREAU D'ETUDES ELCIMAI ENVIRONNEMENT

**PLAN PROJET**