

ALMA CERSIUS	Installations Classées pour la Protection de l'Environnement	Demande d'Enregistrement
--------------	--	--------------------------

PJ3

PLAN D'ENSEMBLE

ALMA CERSIUS	Installations Classées pour la Protection de l'Environnement	Demande d'Enregistrement
--------------	--	--------------------------

Annexe I : Demande d'enregistrement pour une ou plusieurs installation(s) classée(s) pour la protection de l'environnement N°15679*04

Articles L. 512-7 et suivants du code de l'environnement


[...]

P.J. n°3. - Un plan d'ensemble à l'échelle de 1/200 au minimum indiquant les dispositions projetées de l'installation ainsi que, jusqu'à 35 mètres au moins de celle-ci, l'affectation des constructions et terrains avoisinants ainsi que le tracé de tous les réseaux enterrés existants, les canaux, plans d'eau et cours d'eau [3° de l'art. R. 512-46-4 du code de l'environnement]

Requête pour une échelle plus réduite :

En cochant cette case, je demande l'autorisation de joindre à la présente demande d'enregistrement des plans de masse à une échelle inférieure au 1/200 [titre 1er du livre V du code de l'environnement]

Rappel du contenu de la PJ3 (Source : Extrait du Cerfa d'enregistrement n°15679*04)

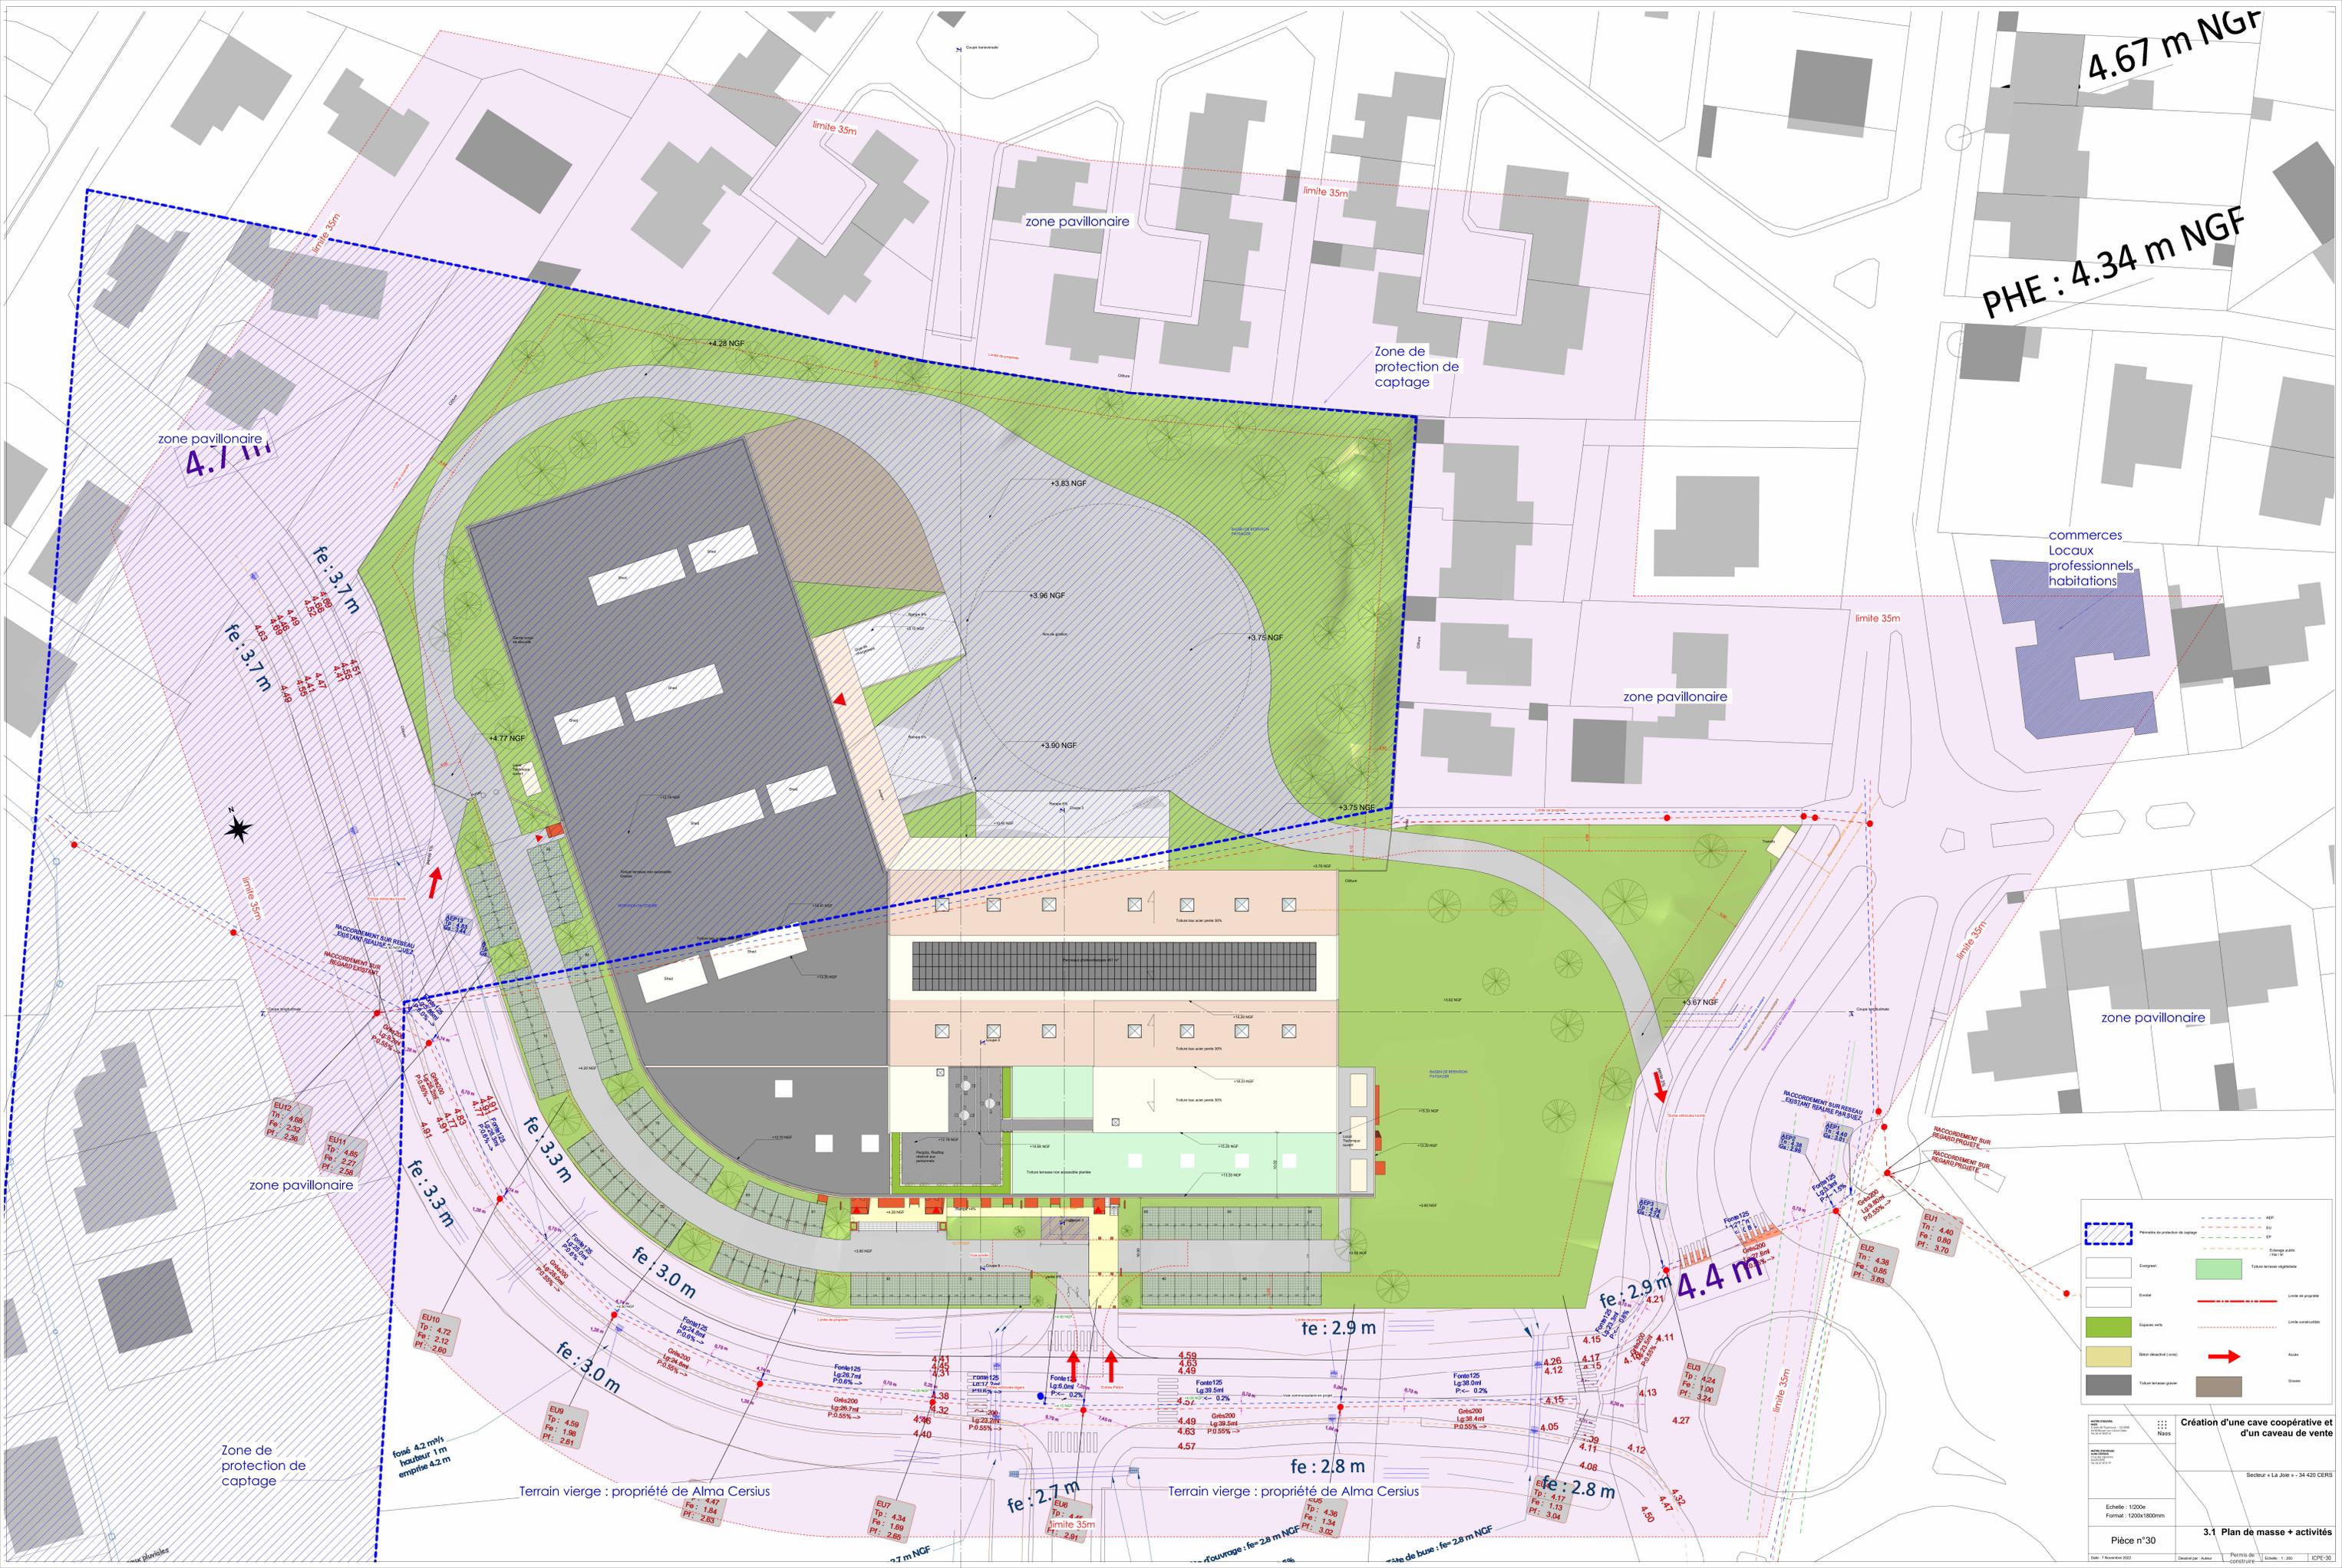

4.67 m NGR

PHE : 4.34 m NGR

zone pavillonnaire

Zone de protection de captage

commerces Locaux professionnels habitations

zone pavillonnaire

zone pavillonnaire

zone pavillonnaire 4.1 m

fe : 3.7 m

fe : 3.7 m

limite 35m

fe : 3.3 m

fe : 3.3 m

fe : 3.0 m

fe : 3.0 m

fe : 3.0 m

te : 2.9 m

fe : 2.9 m

4.4 m

fe : 2.8 m

fe : 2.8 m

fe : 2.7 m

Zone de protection de captage

fosse 4.2 mpts hauteur 1 m emprise 4.2 m

Terrain vierge : propriété de Alma Cersius

Terrain vierge : propriété de Alma Cersius

	Prévision de protection de captage		ASP
	Existant		EU
	En voie		EU
	Espaces verts		Limite de propriété
	Déjà existant (anci)		Limite construction
	Trajectoire envisagée		Accès
	Trajectoire envisagée		Accès

Création d'une cave coopérative et d'un caveau de vente

Scale: 1:2000
Format: 1200x1800mm

3.1 Plan de masse + activités

Date: 7 novembre 2022
Dessiné par: Auteur
Permis de construire
Echelle: 1:200
ICPE-20