DEPARTEMENT DE L'HERAULT

COMMUNE DE LAURENS

084907

Section : C2

Lieu-Dit :" Le Causse "

Géomètre Expert

Propriété ITALMARBRE POCAI

PLAN CADASTRAL

Echelle 1/2500

Application cadastrale non opposable aux voisins

Nota : Les altitudes sont rattachées au système N.G.F.
Les coordonnées sont dans un systéme indépendant.

L'authenticité de ce document est exclusivement assurée par la signature originale du Géomètre-Expert.

Le Géomètre Expert

Dressé à PEZENAS le 09 décembre 2015.

Ordre des Géomètres Experts
CABINET ROQUE
SELARL de Géomètres Experts Fonciers D.P.L.G
Inscrite à l'Ordre des Géomètres-Experts sous le n°93 806

Olivier ROQUE, Géomètre Expert DPLG n°5224

27, bld Joliot-Curie B.P.6-34120 PEZENAS Tél.: 04.67.98.16.53 Fax: 04.67.98.07.08

10 bis, Avenue de la Gare 34240 LAMALOU LES BAINS Tél.: 04.67.95.63.52 Fax: 04.67.95.73.14

5, ZAE L'AUDACIEUSE 34480 MAGALAS Tél.: 04.67.28.38.70 Fax: 04.67.98.07.08
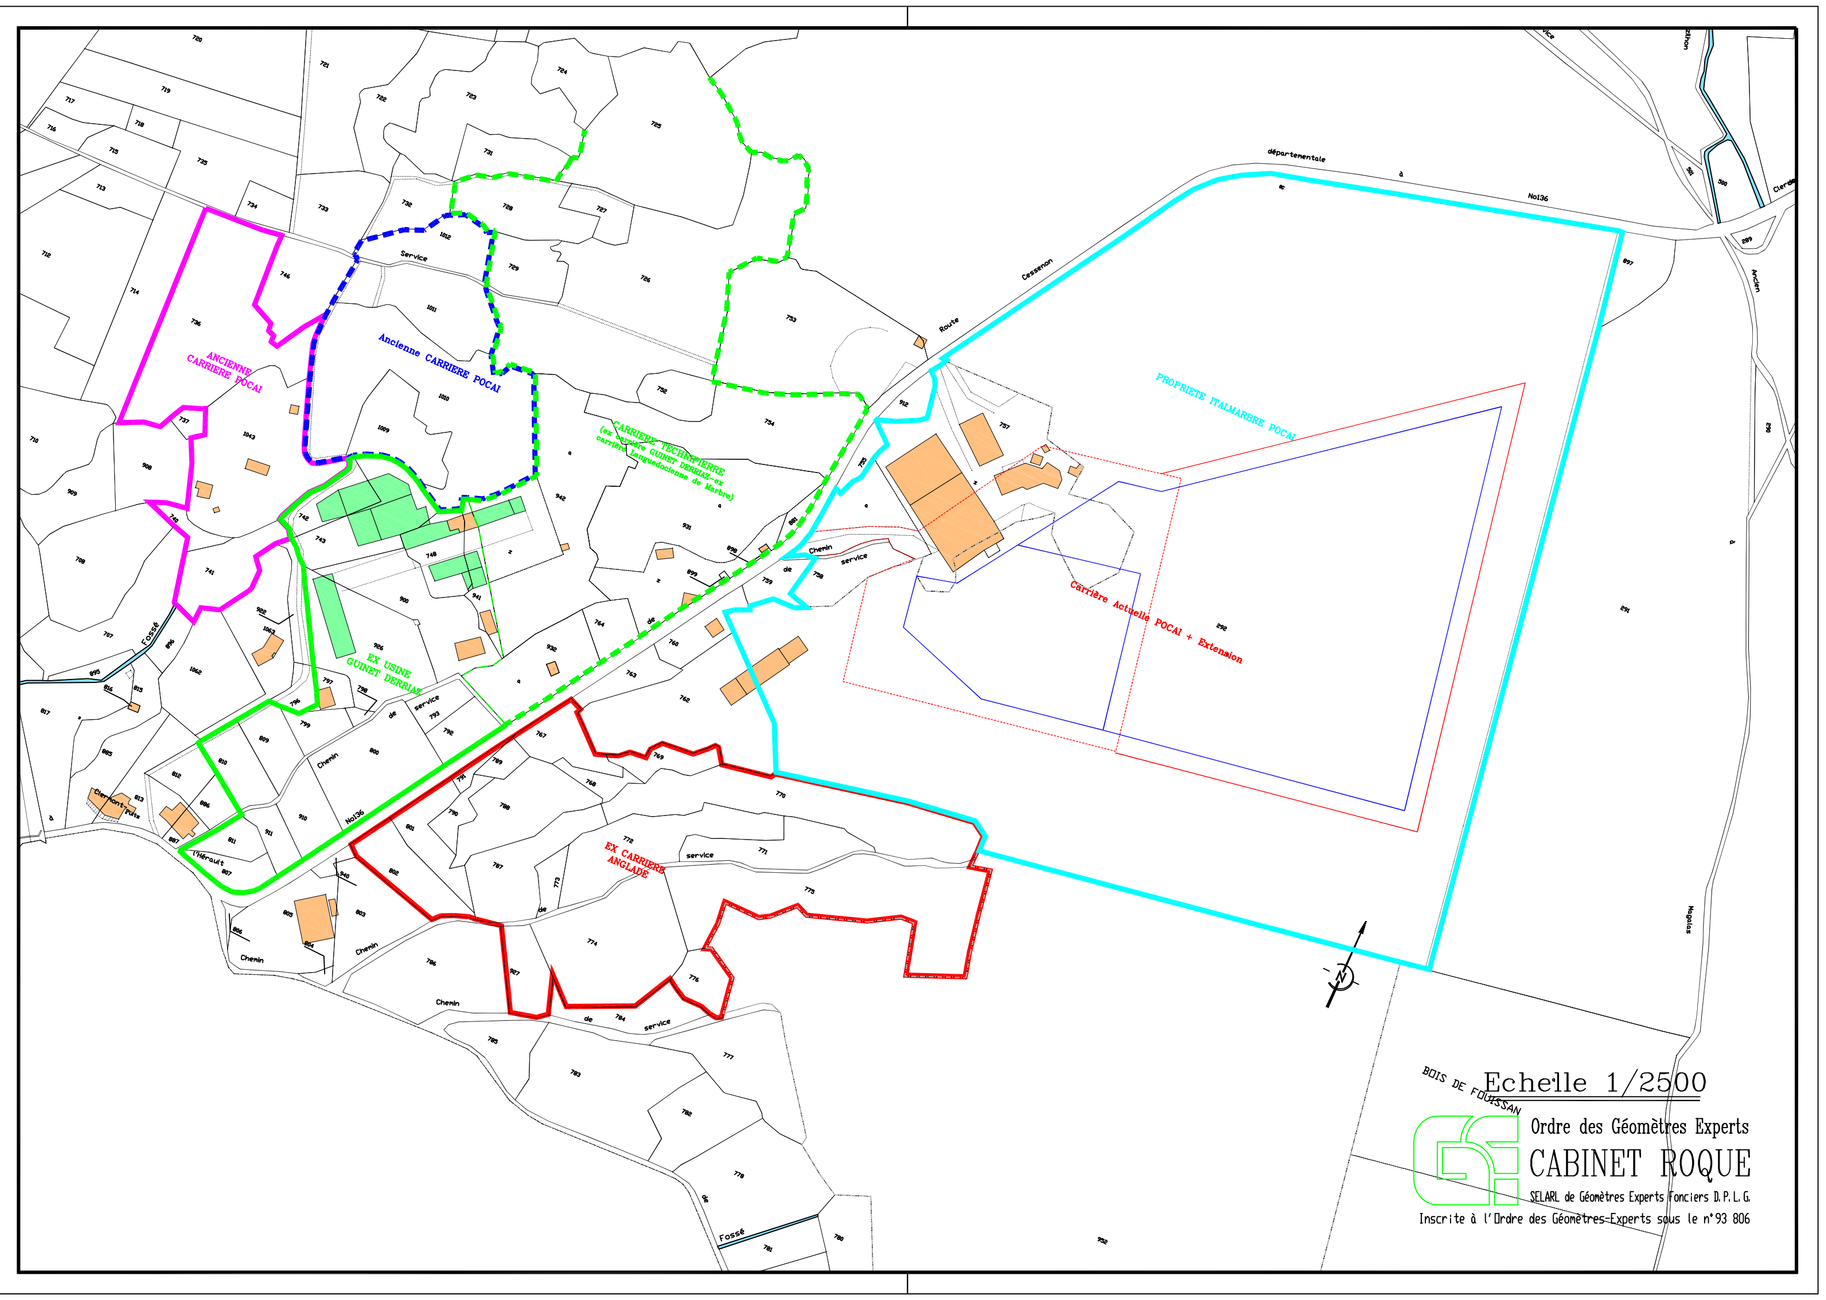
TOUT DROIT DE REPRODUCTION (MEME PARTIELLE), RESERVE