



Abattoir temporaire – Plan Général

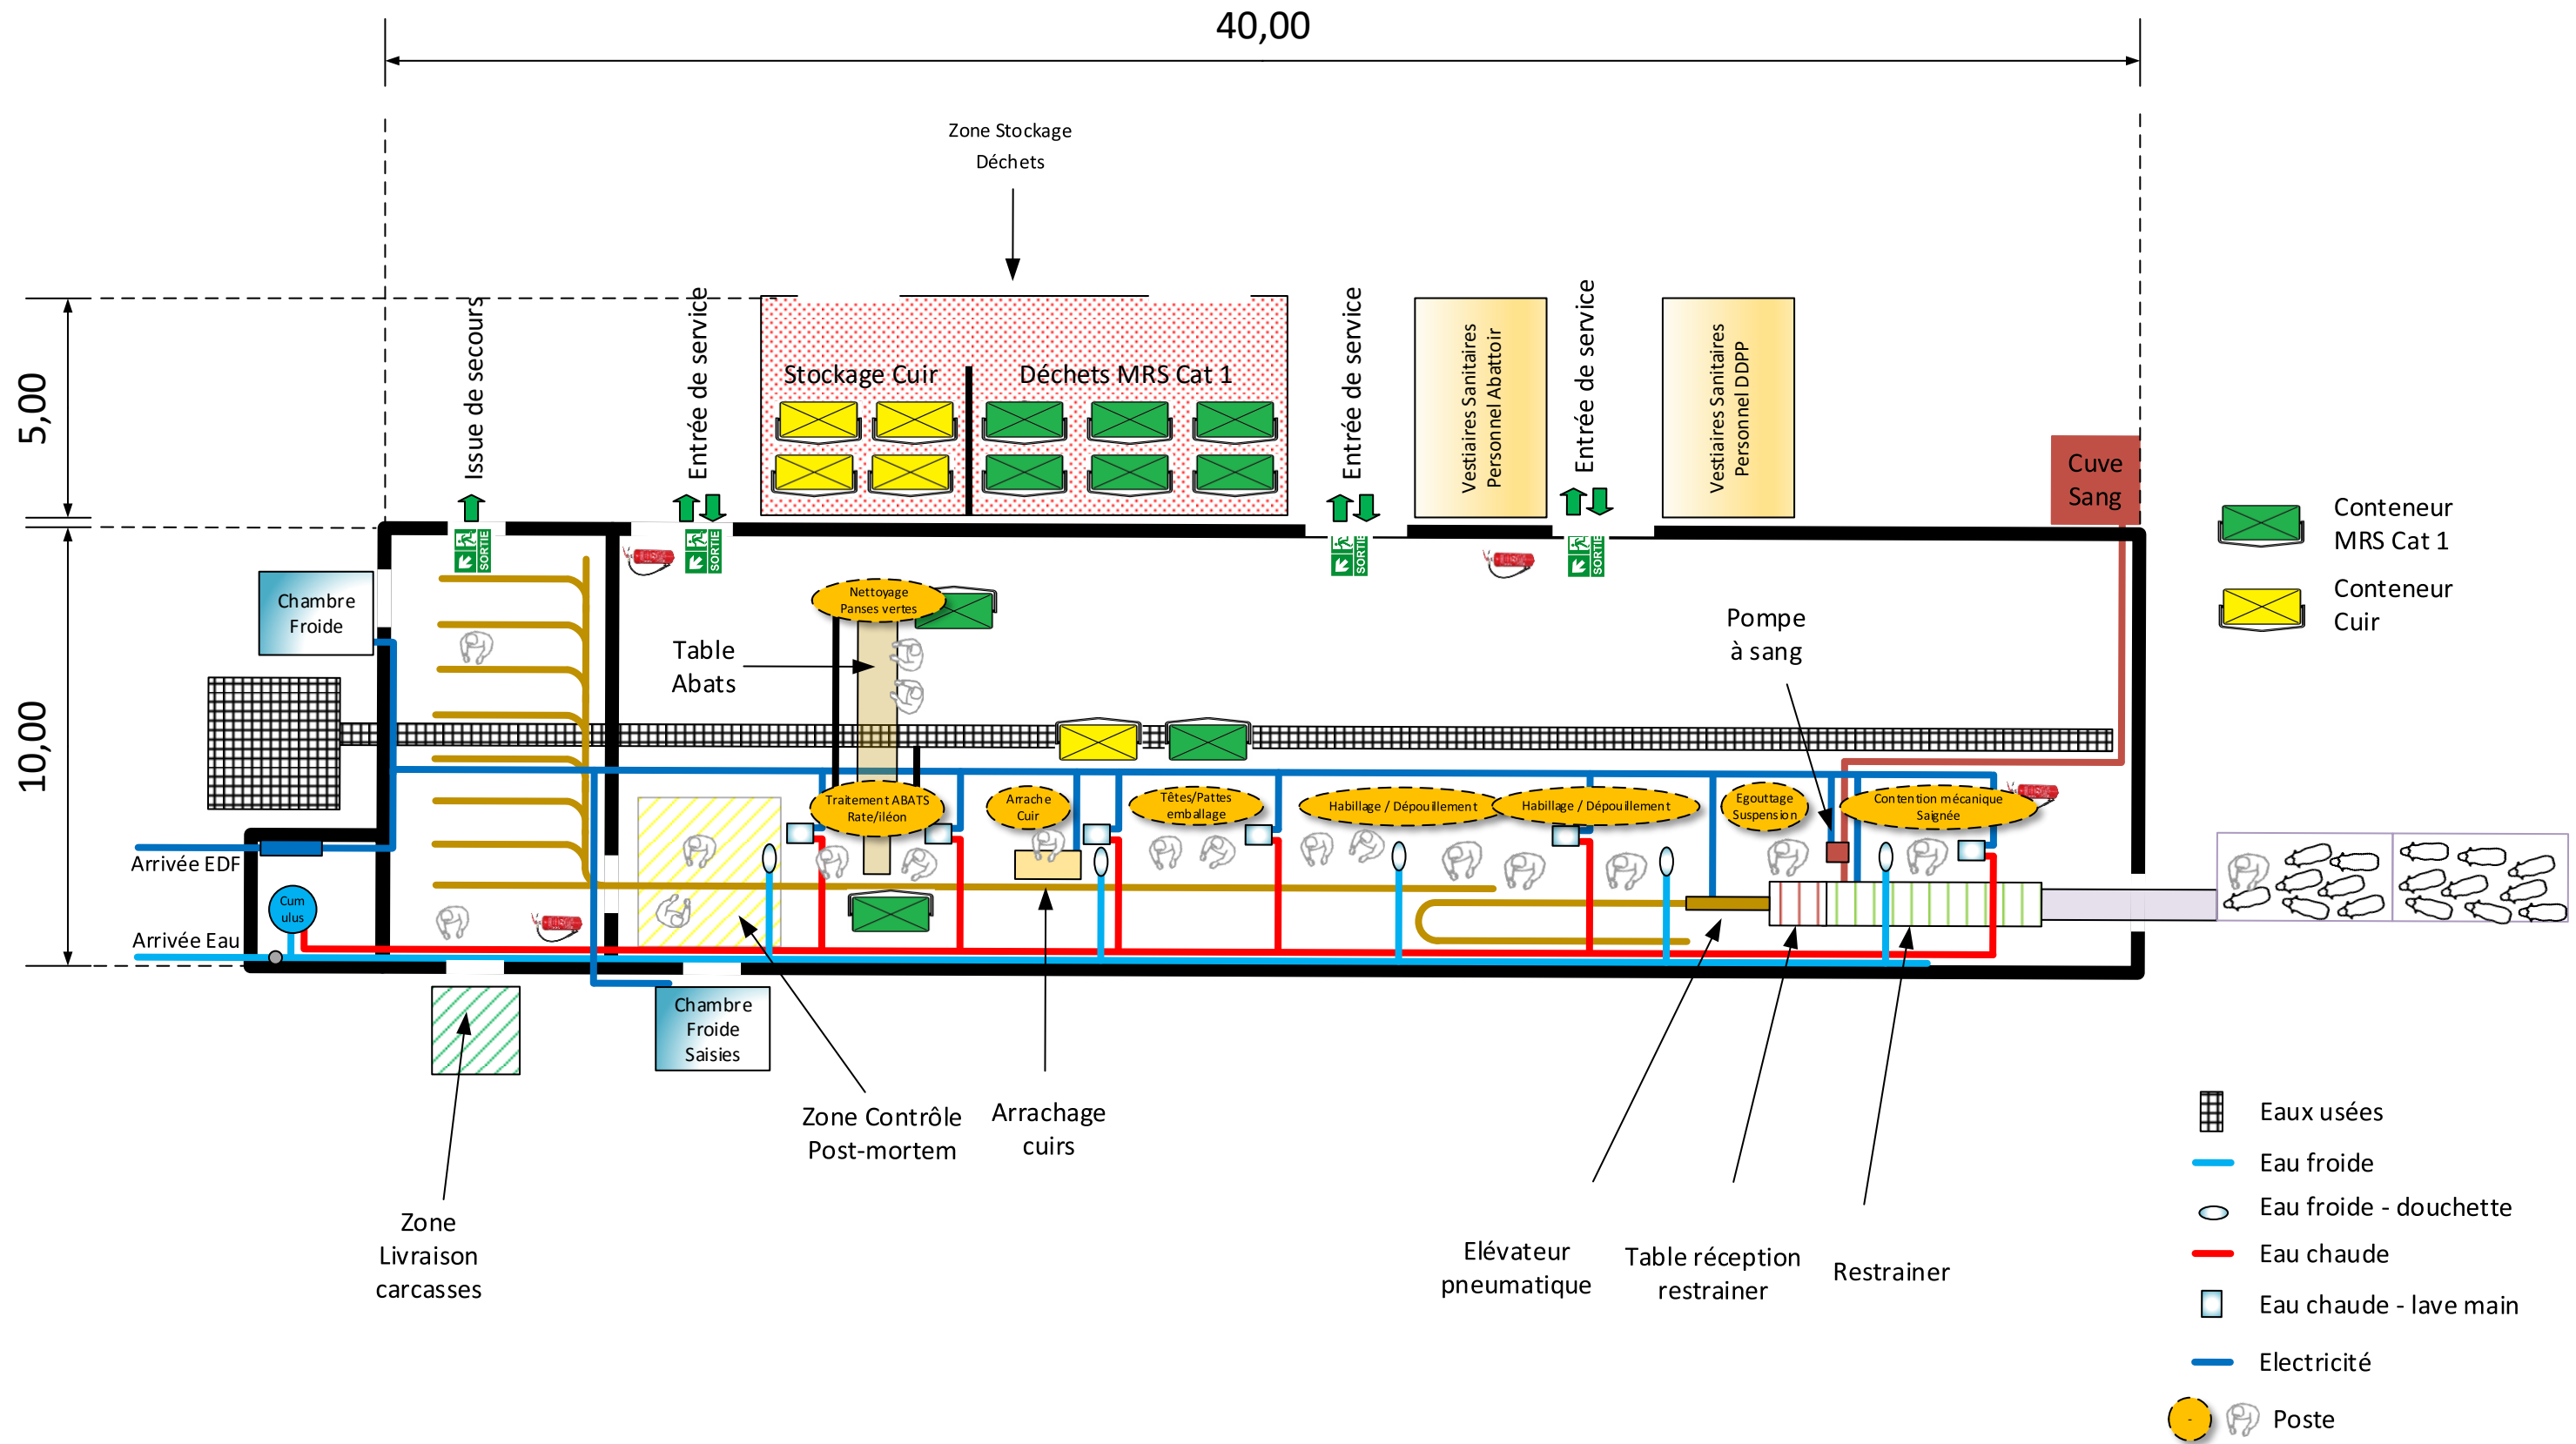


1 cm = 150 cms

Abattoir temporaire – Flux Personnel Abattoir

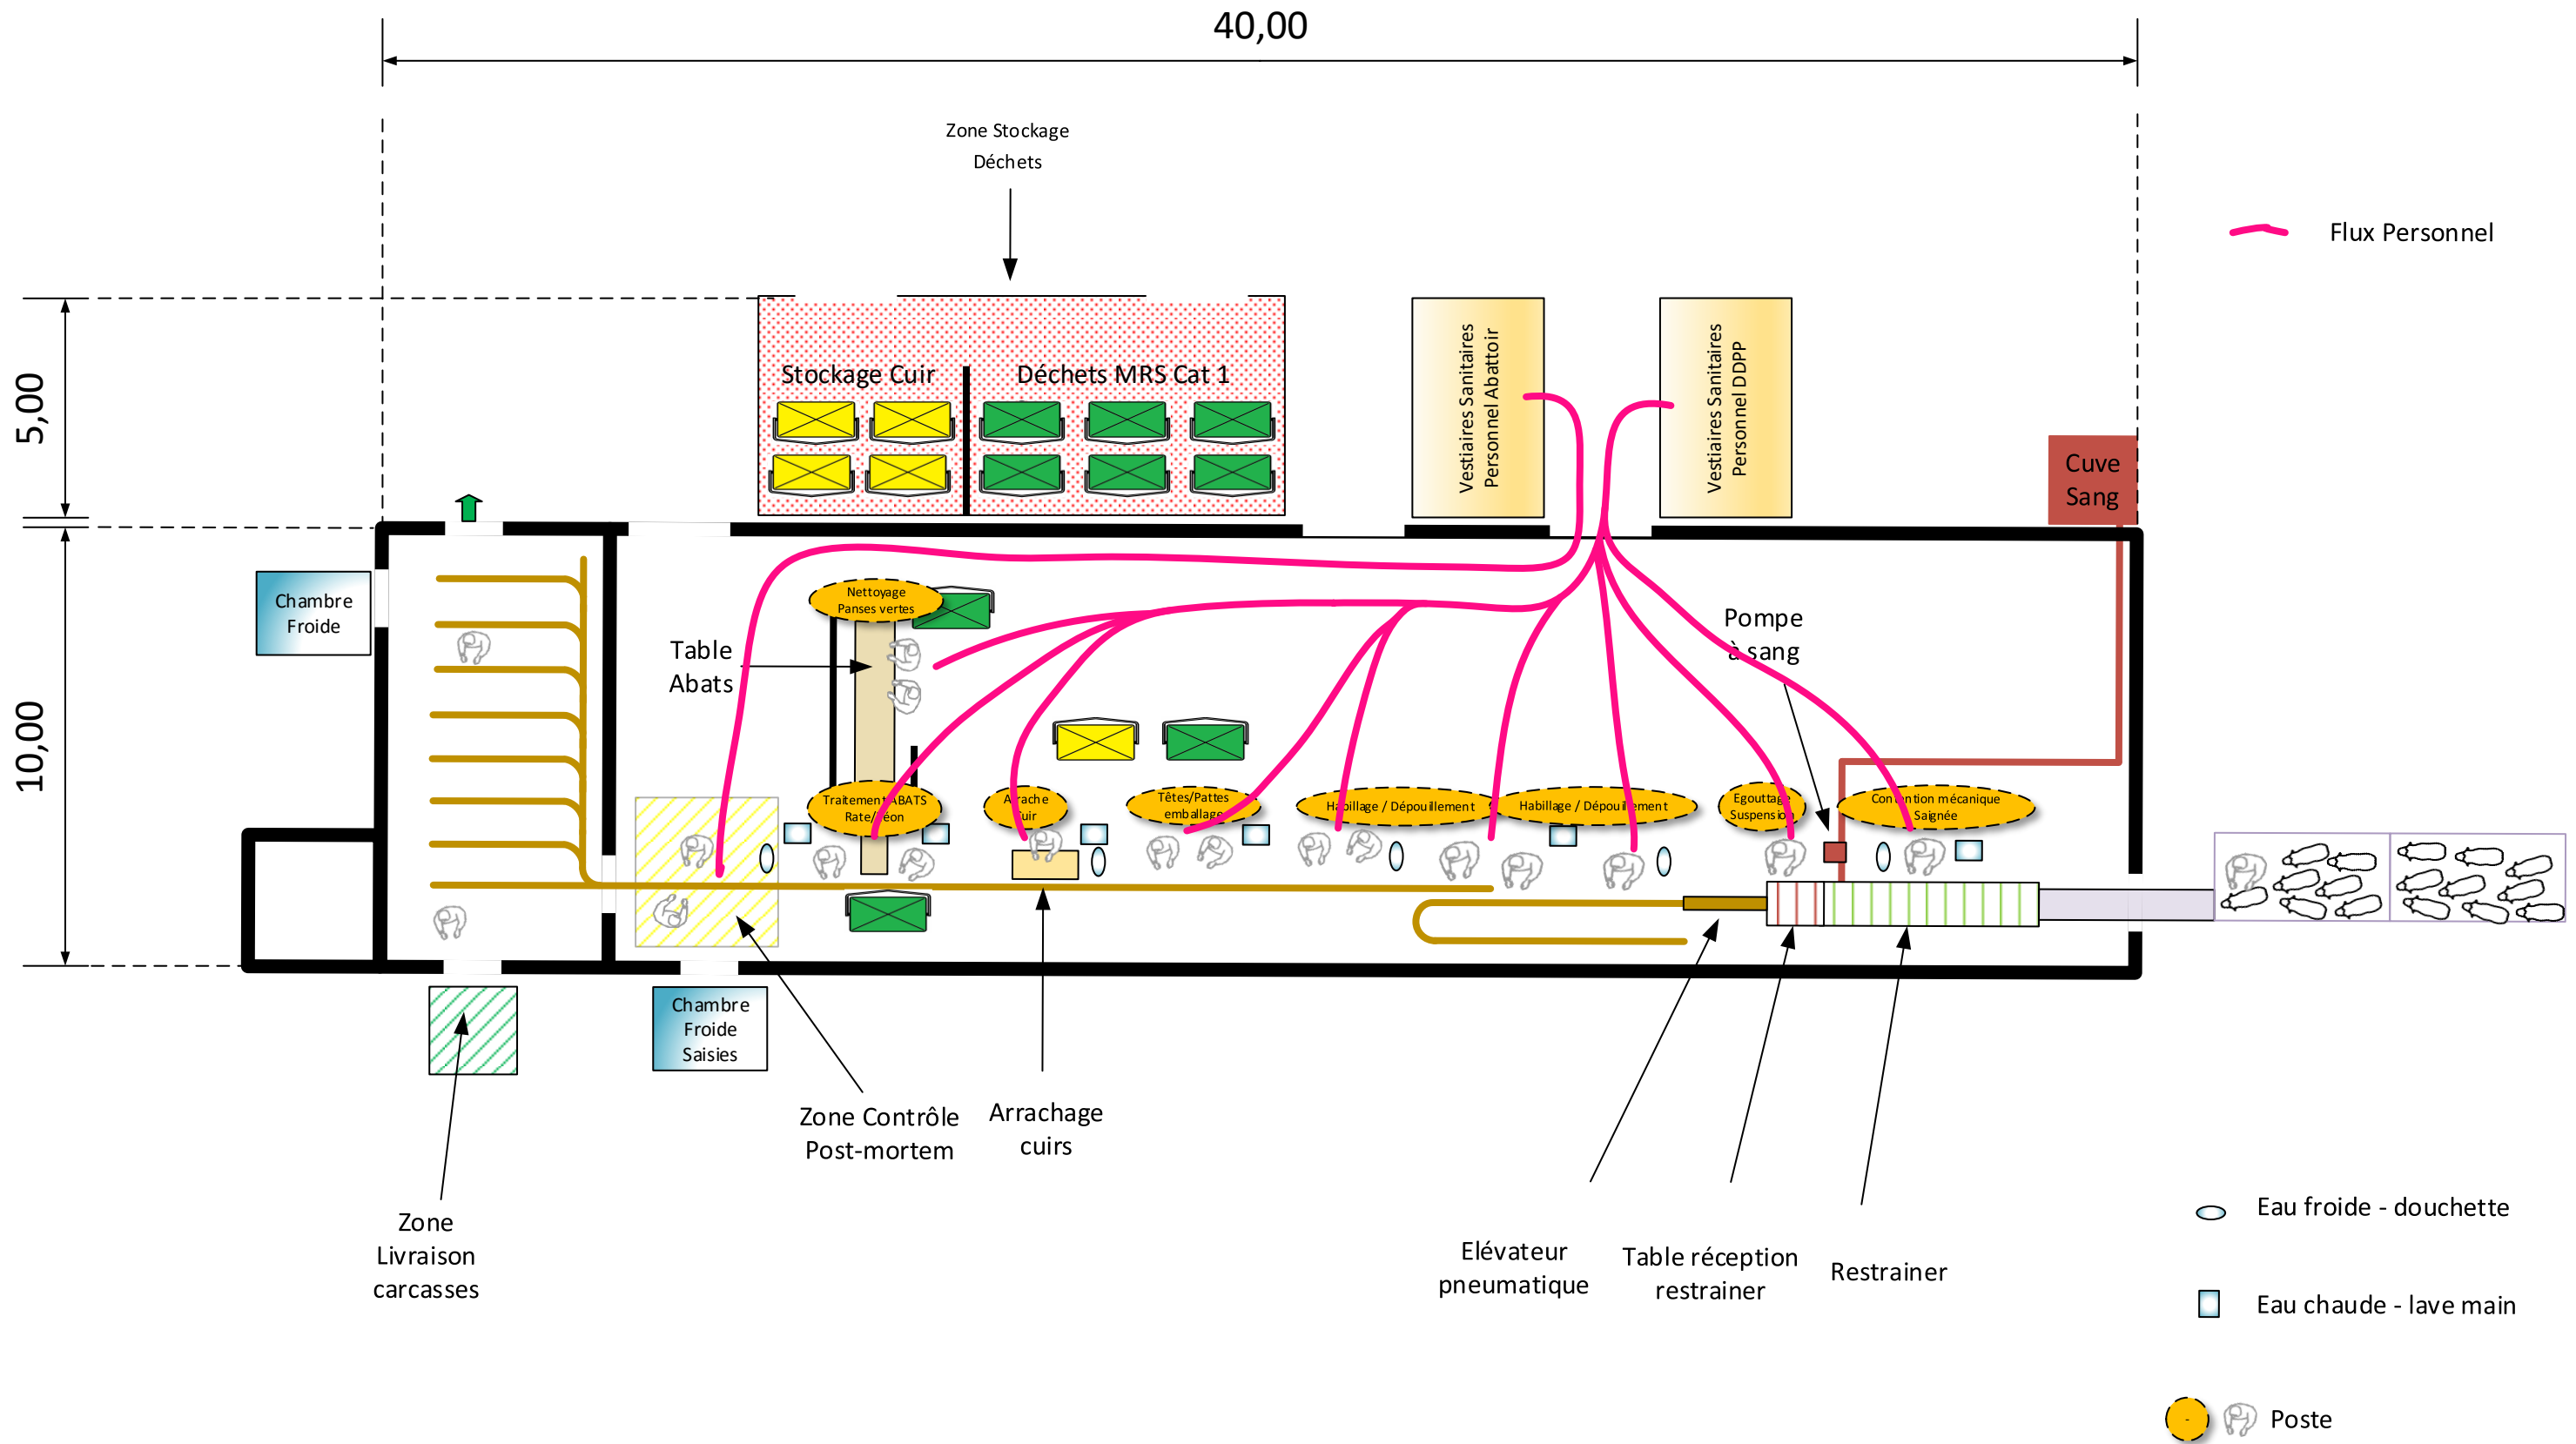


1 cm = 150 cms

Abattoir temporaire – Flux Animal, Cuir, MRS

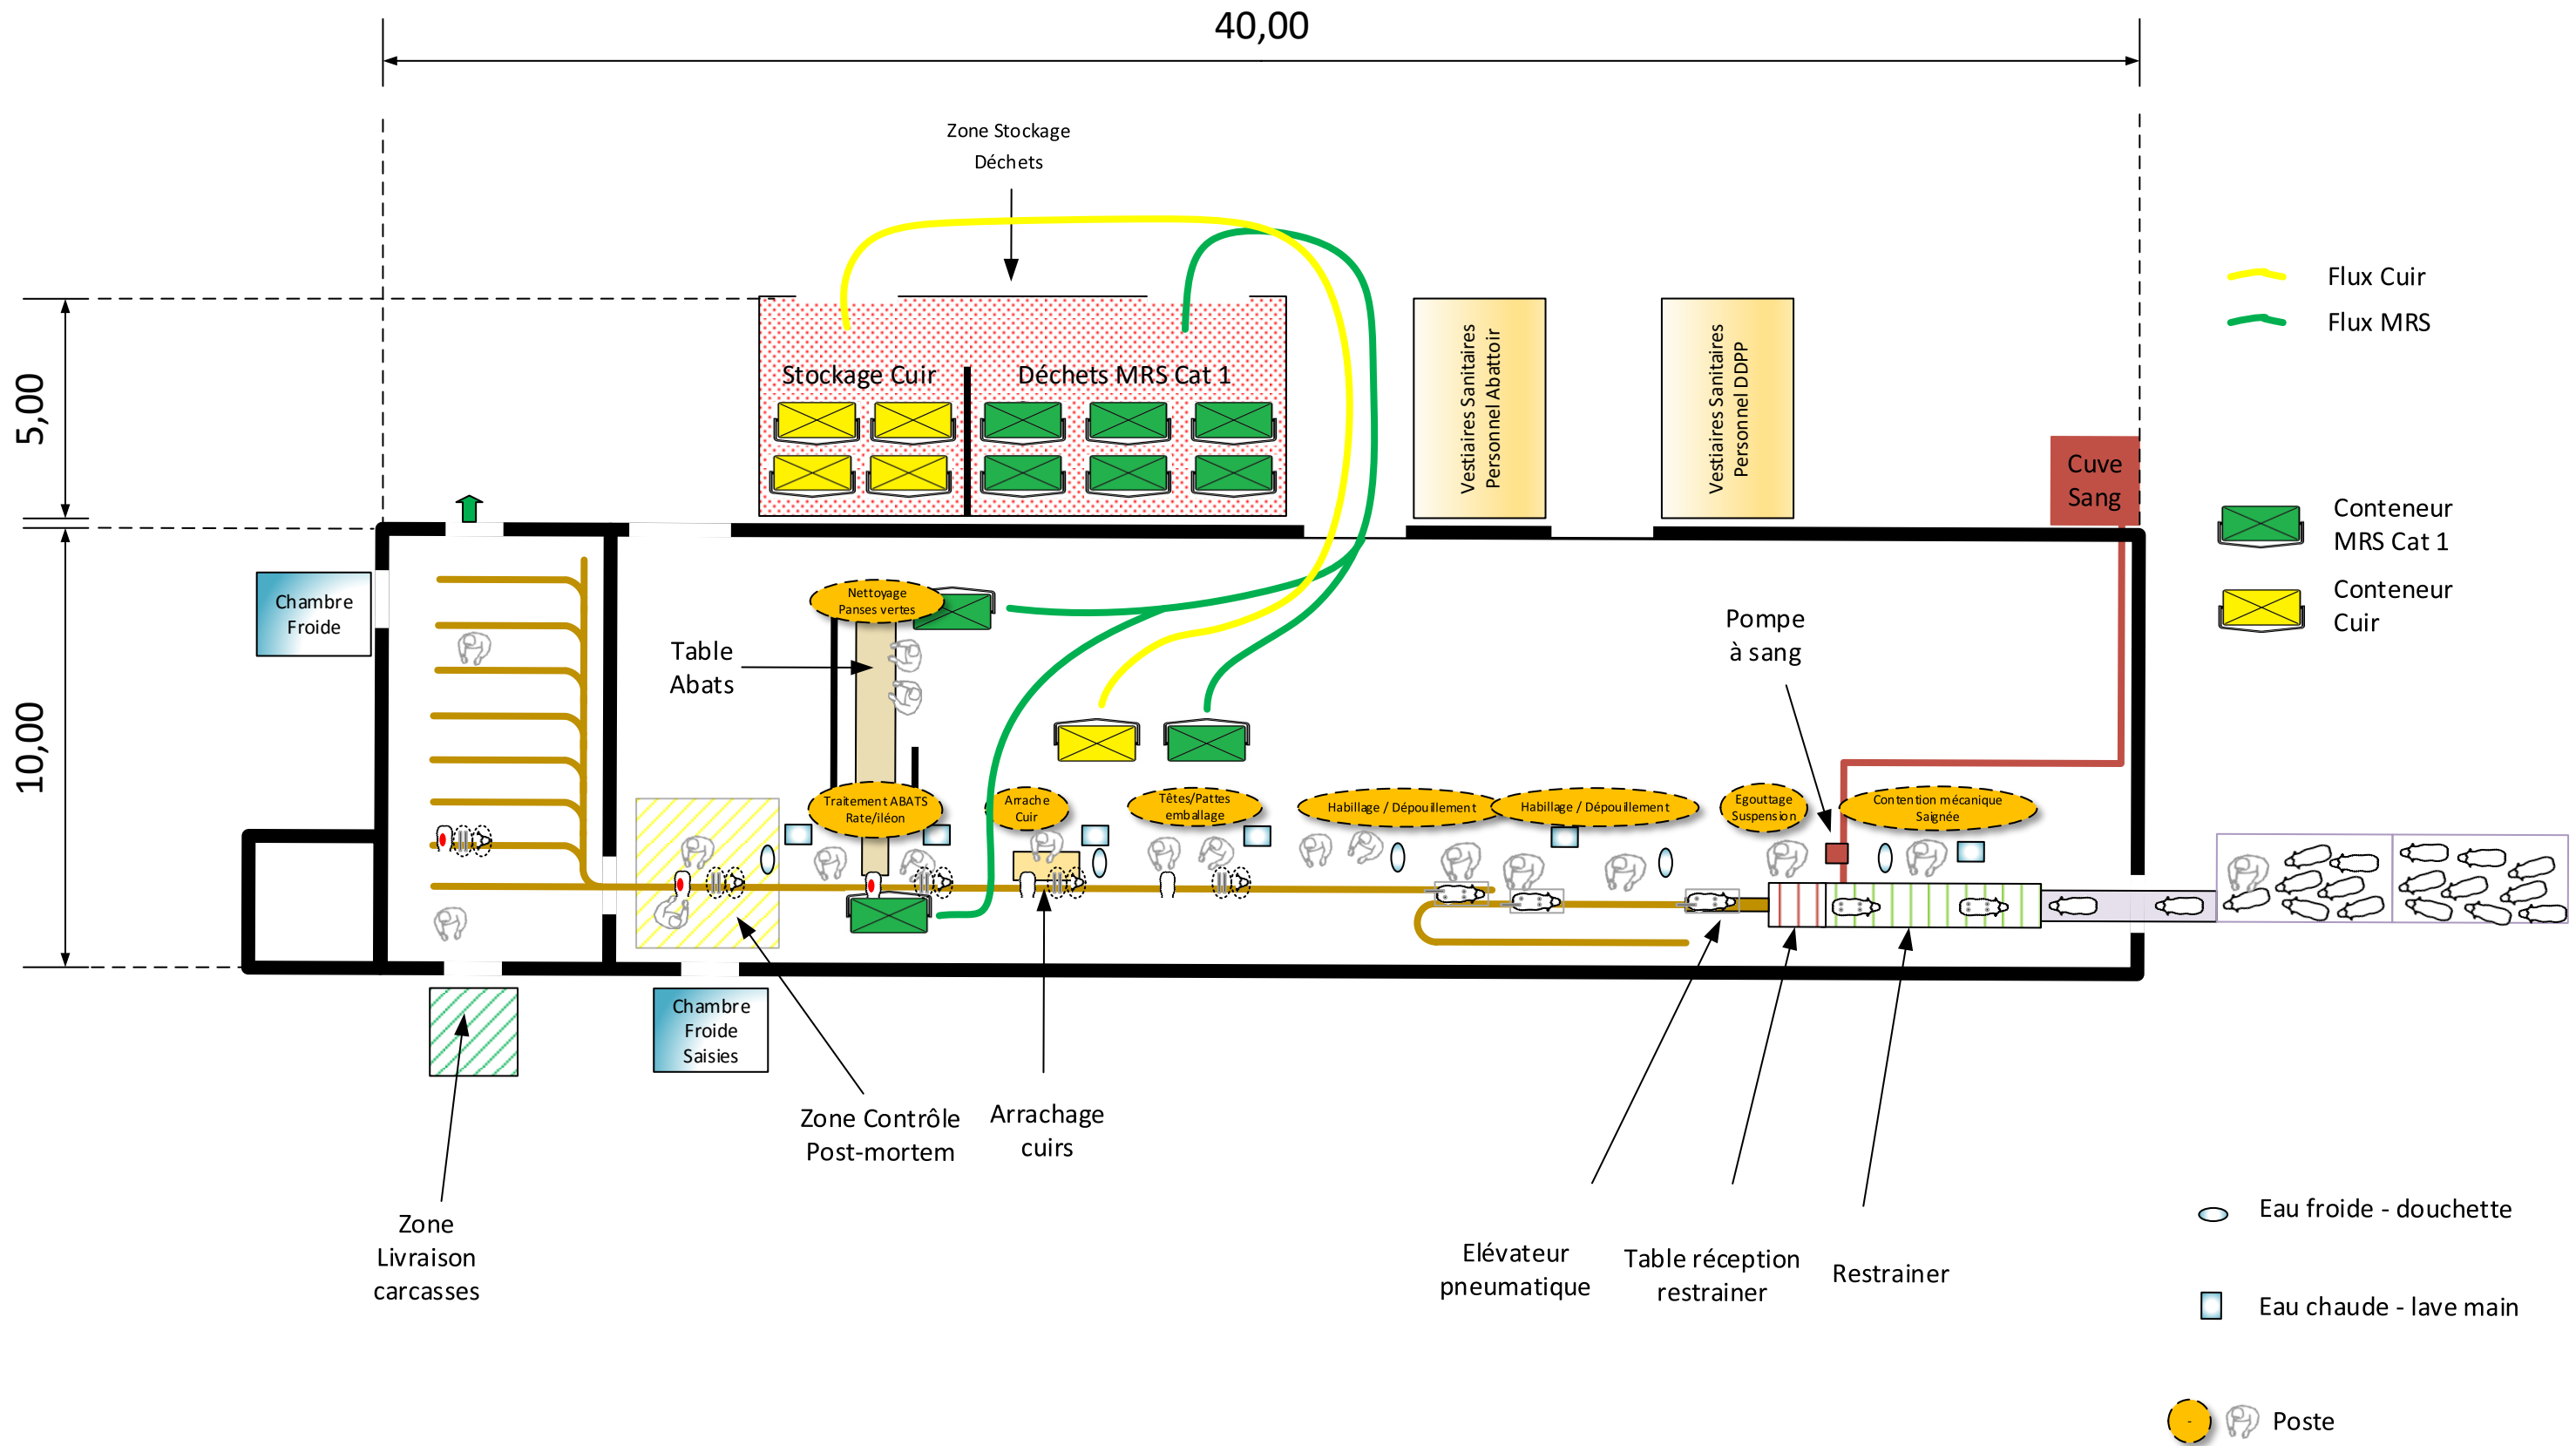


1 cm = 150 cms

Abattoir temporaire – Sécurité

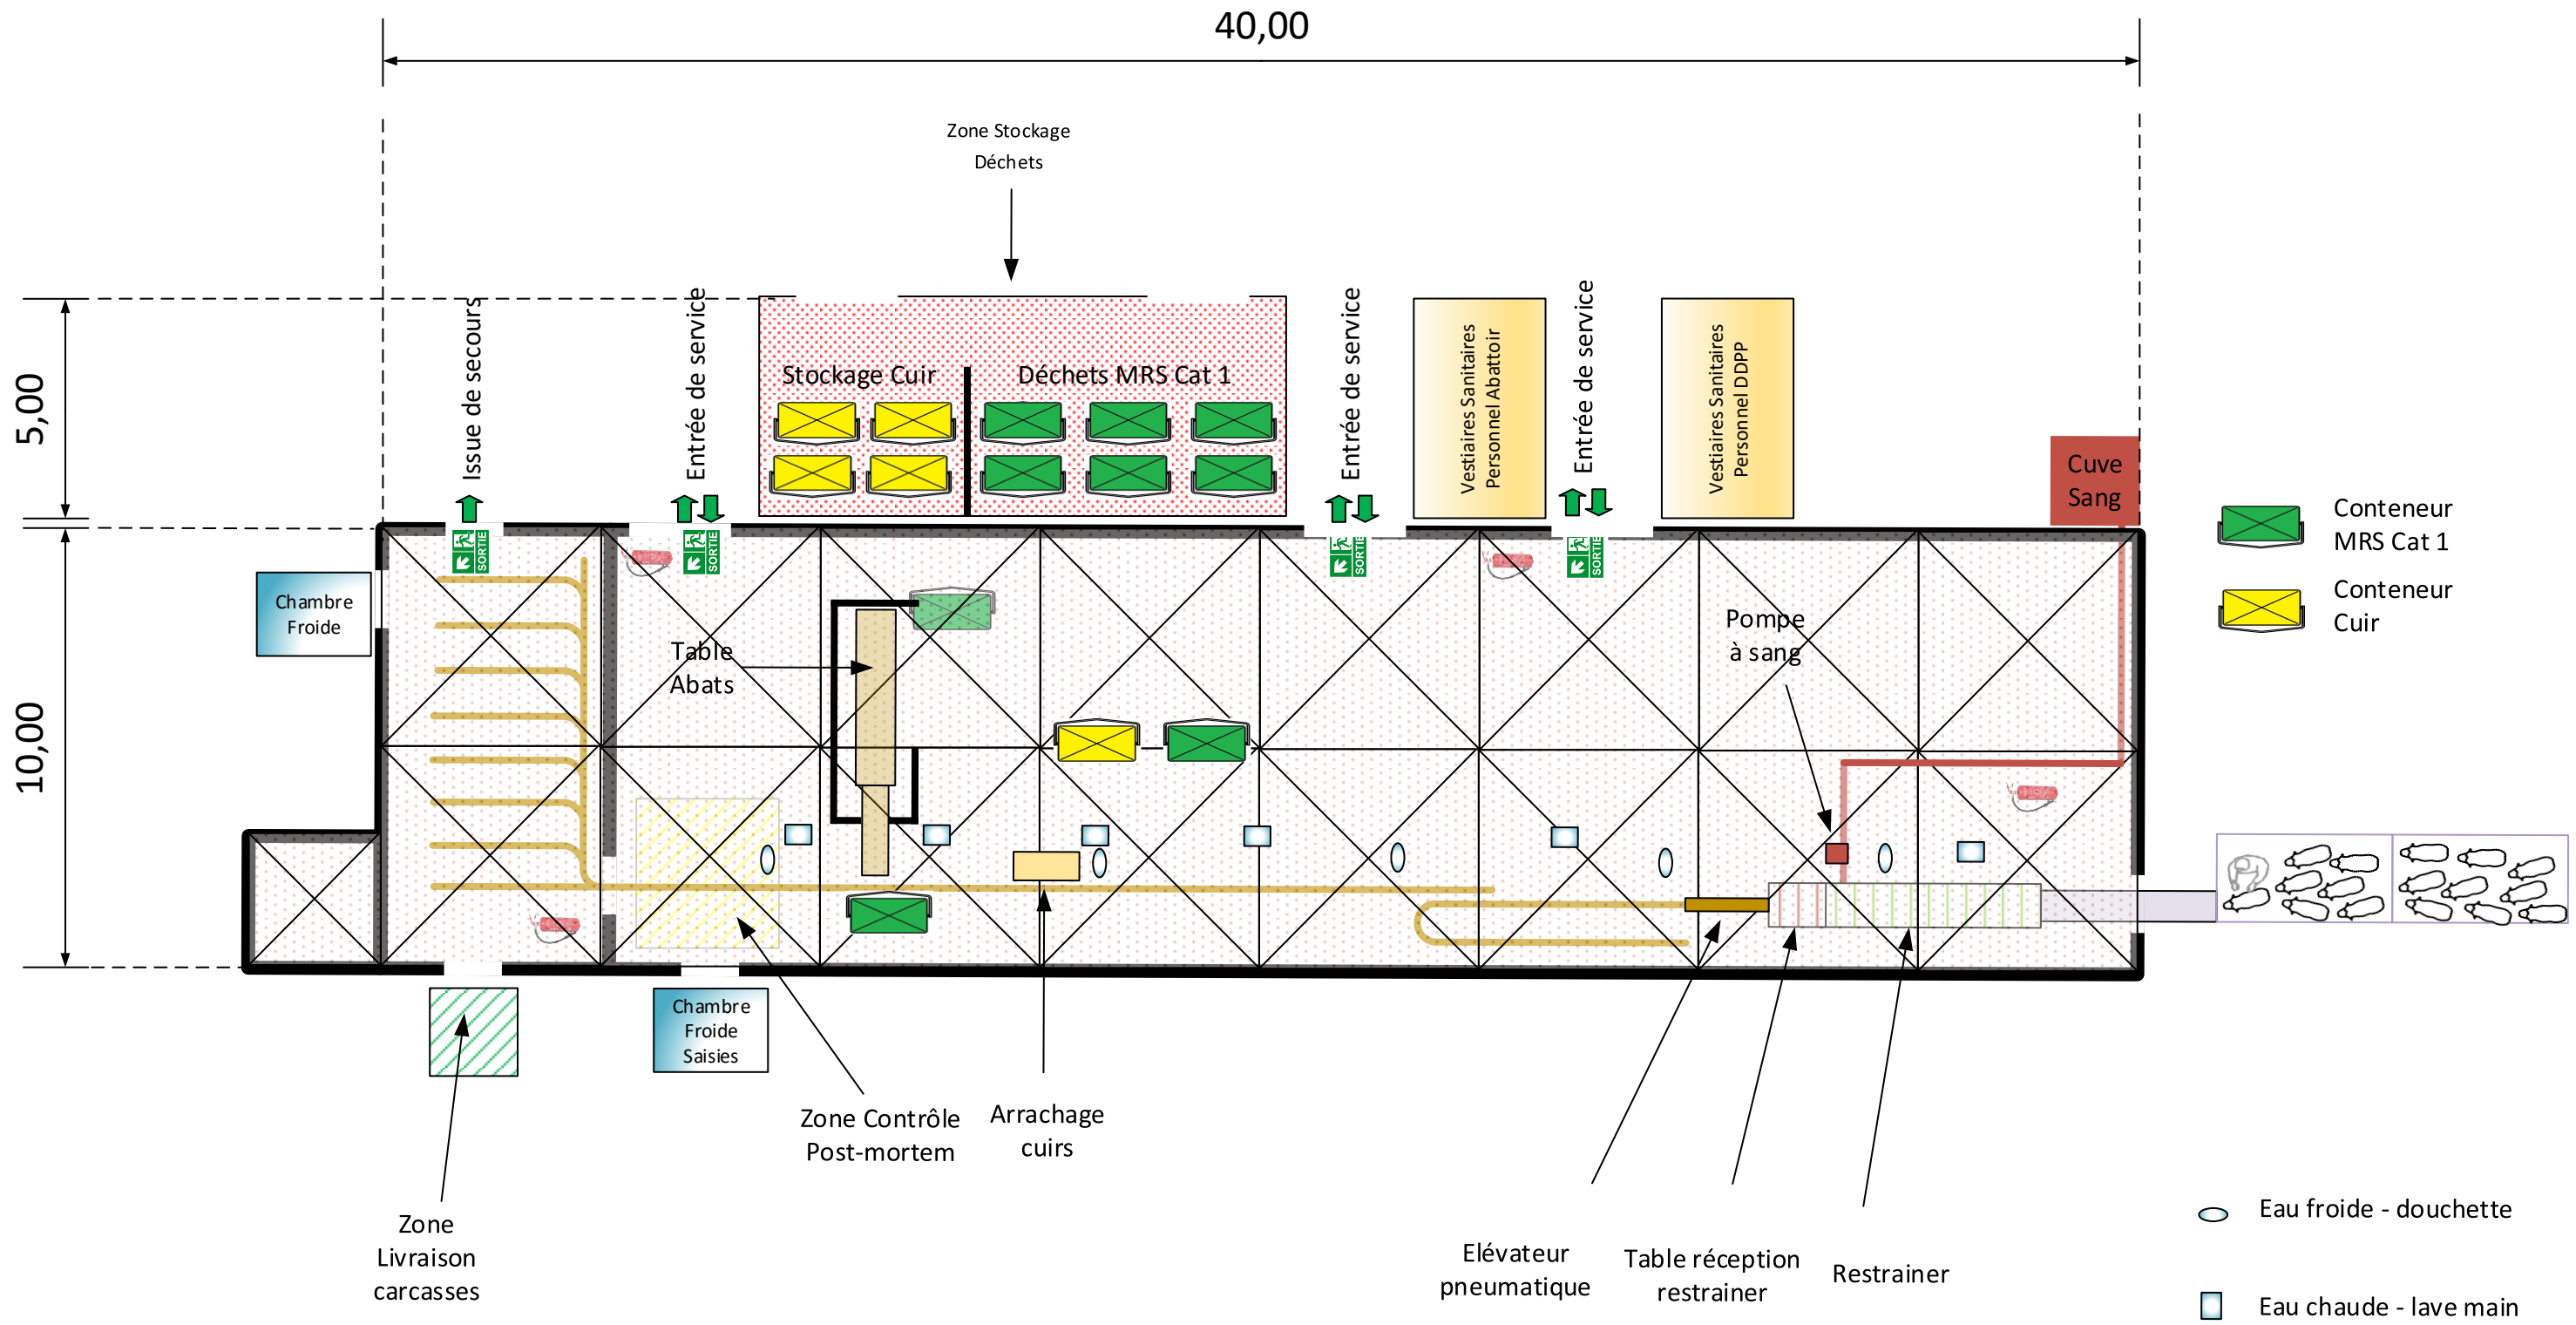


1 cm = 150 cms

Orientation

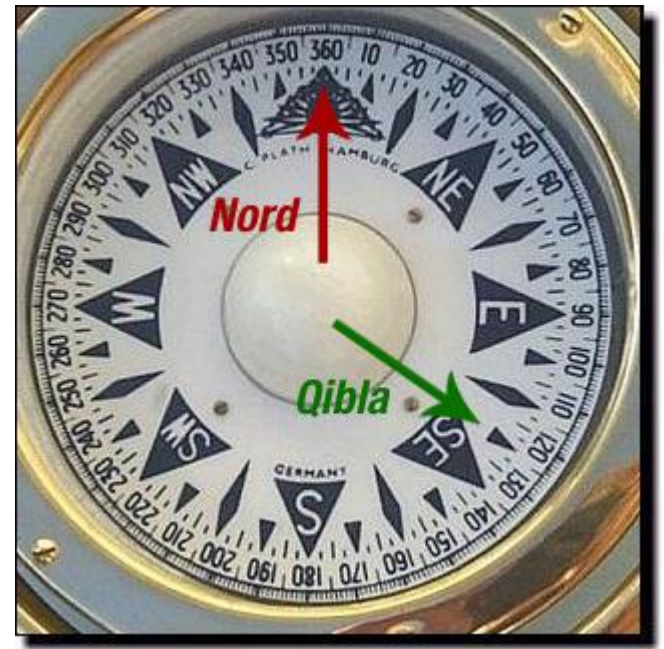

113° Sud pour Montpellier

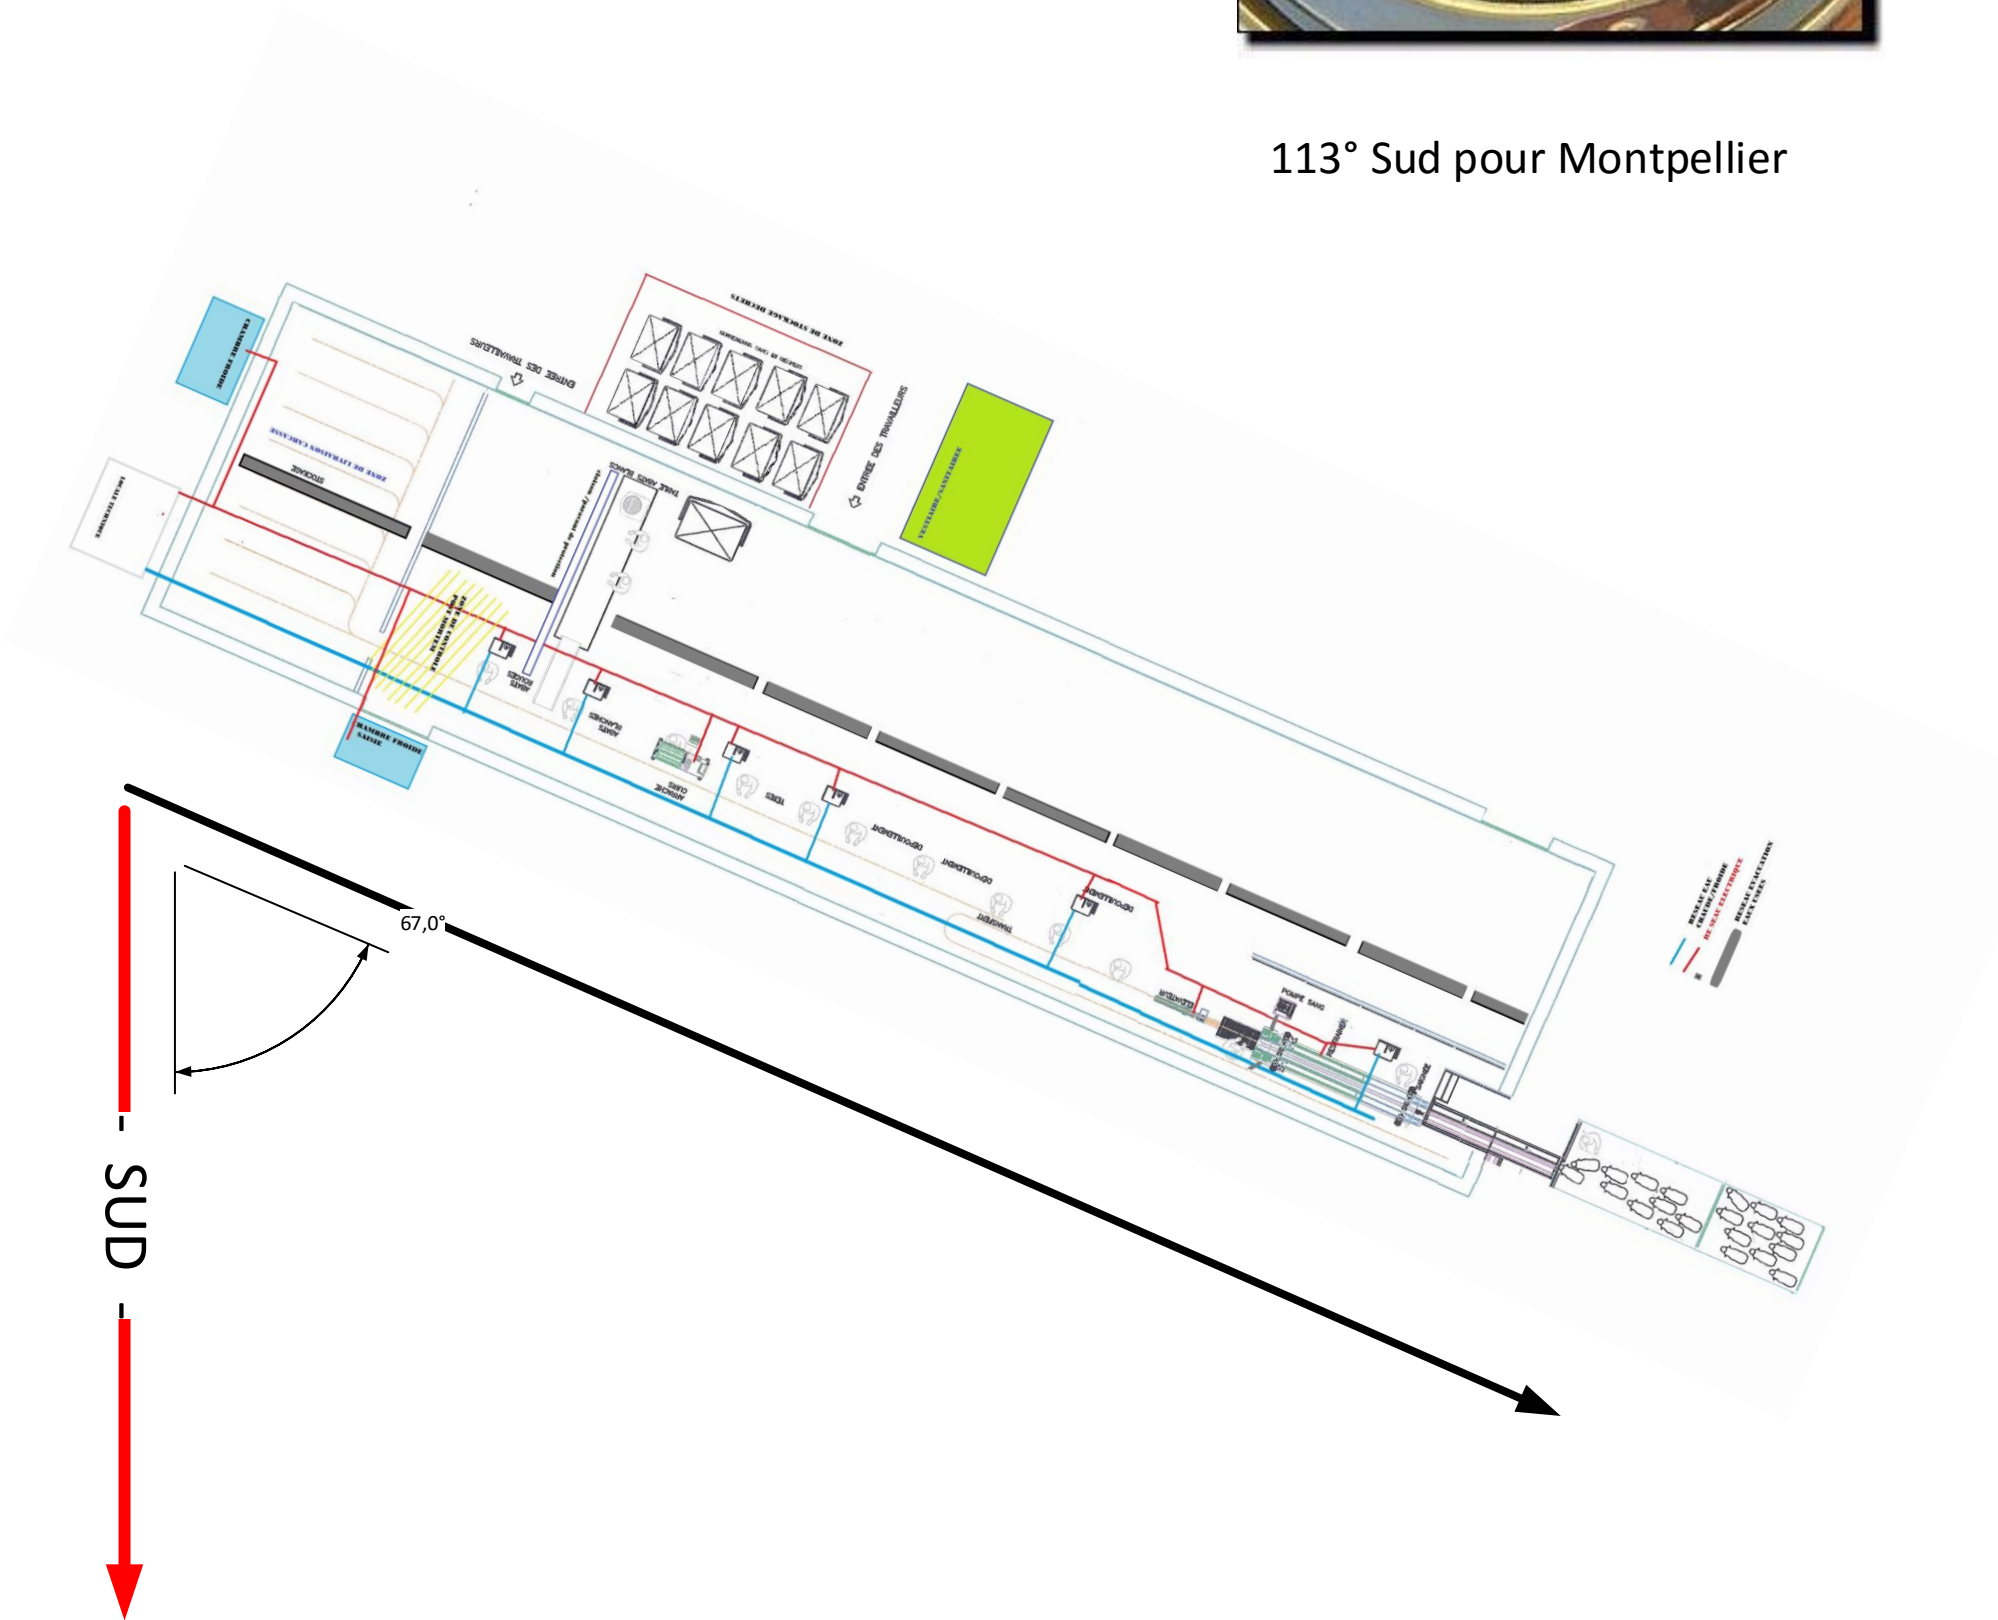

1 cm = 150 cms