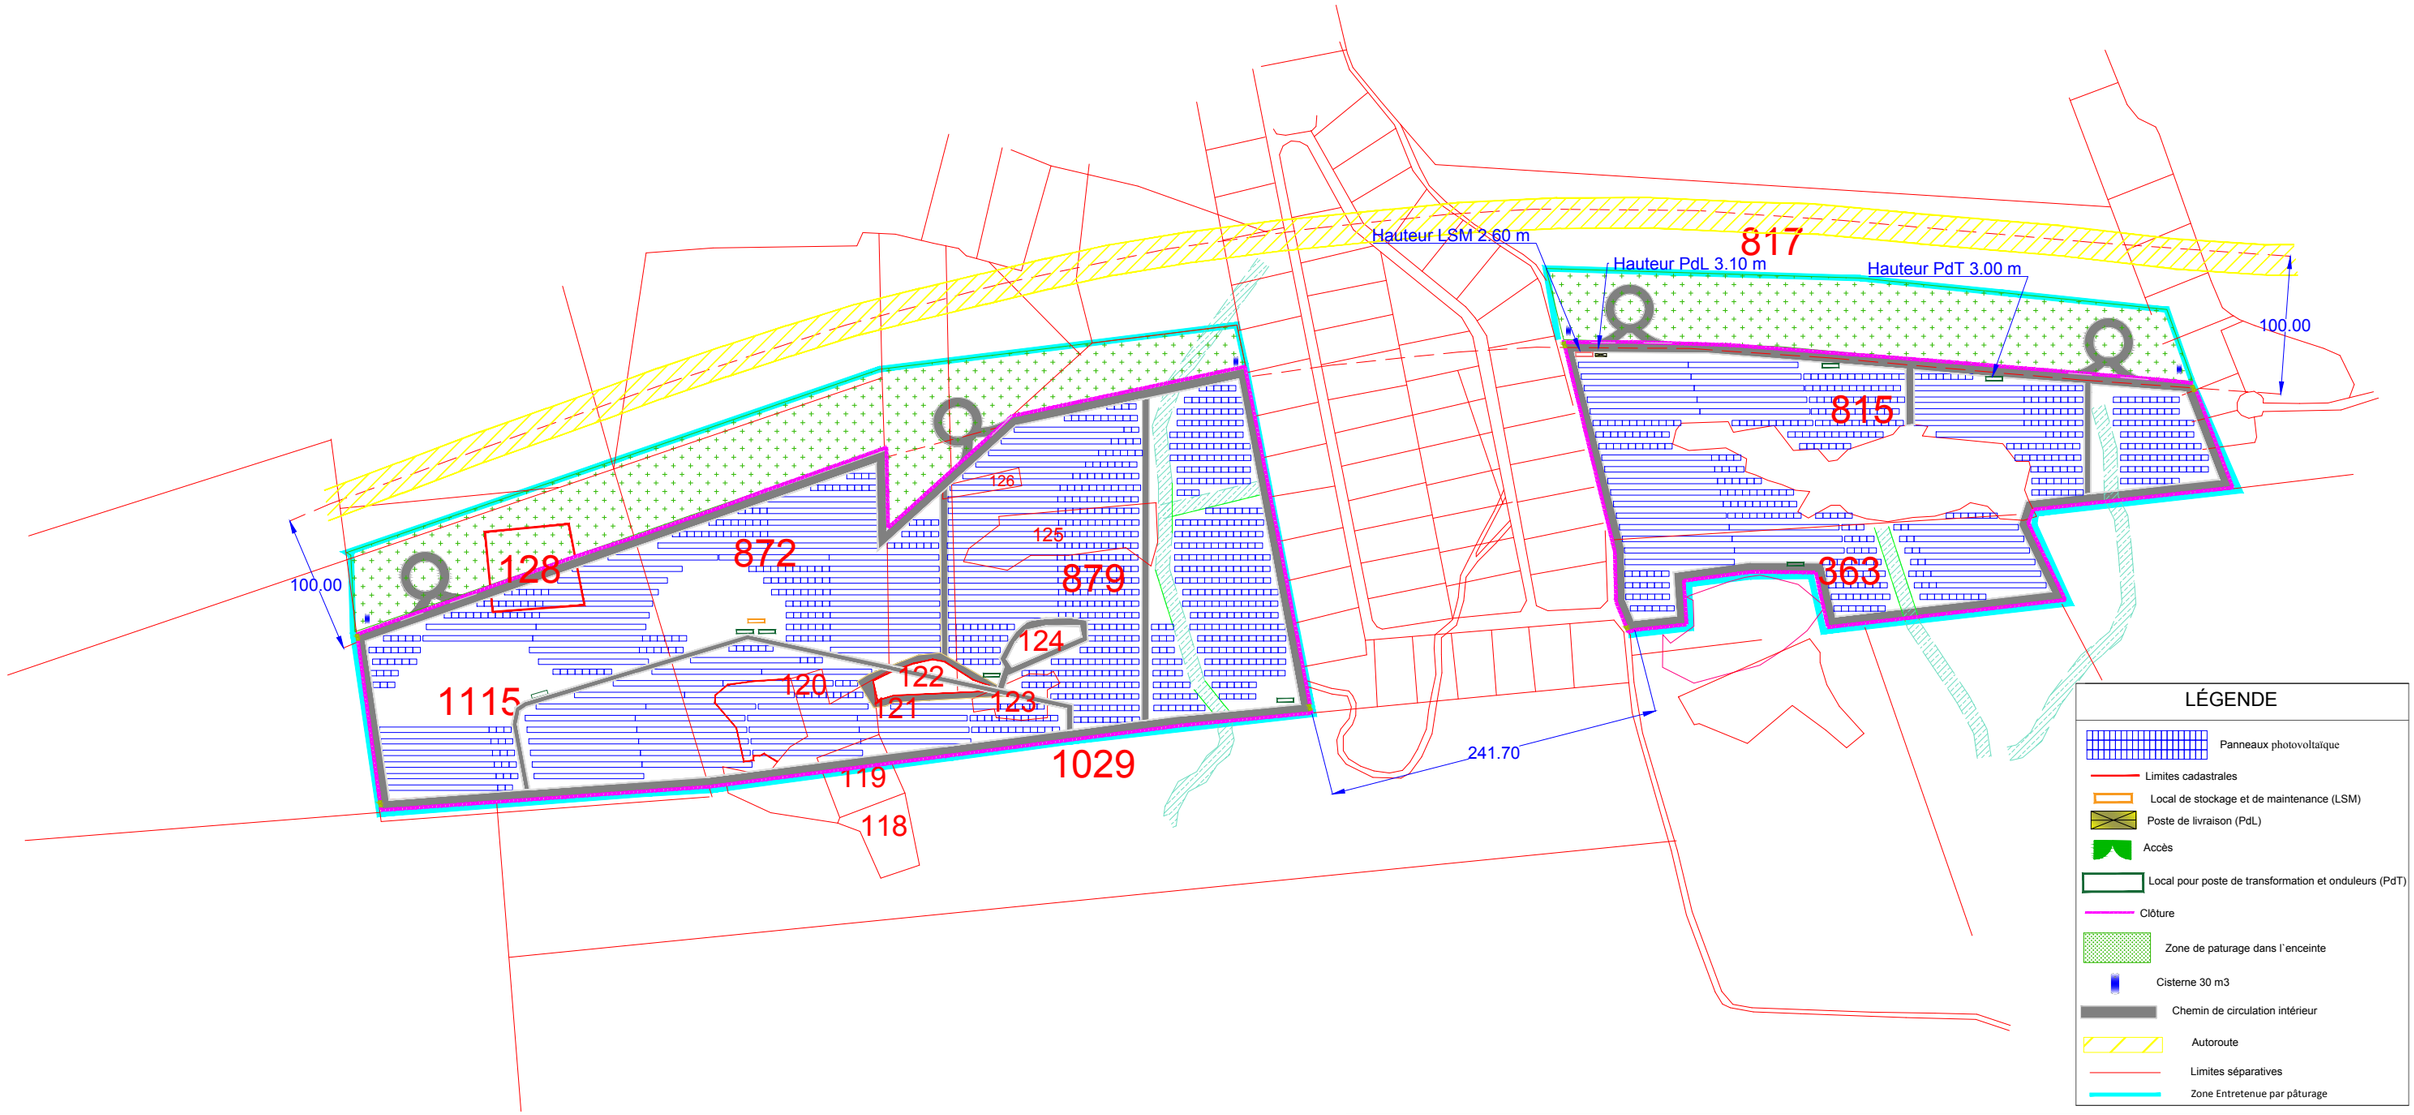

N

Dhamma Energy

Dhamma Energy

91 rue du Faubourg Saint-Honoré
75008 Paris
France

MONTARNAUD SOLAR

PROJET DE CENTRALE PHOTOVOLTAÏQUE DE MONTARNAUD, HÉRAULT

LANGUEDOC–ROUSSILLON–MIDI–PYRÉNÉES

PC 2A – PLAN DE MASSE

		R.P.	DATE
			FEB–17
			A3
PC 2A			EDITION 00
R.A.			
R.P.			