
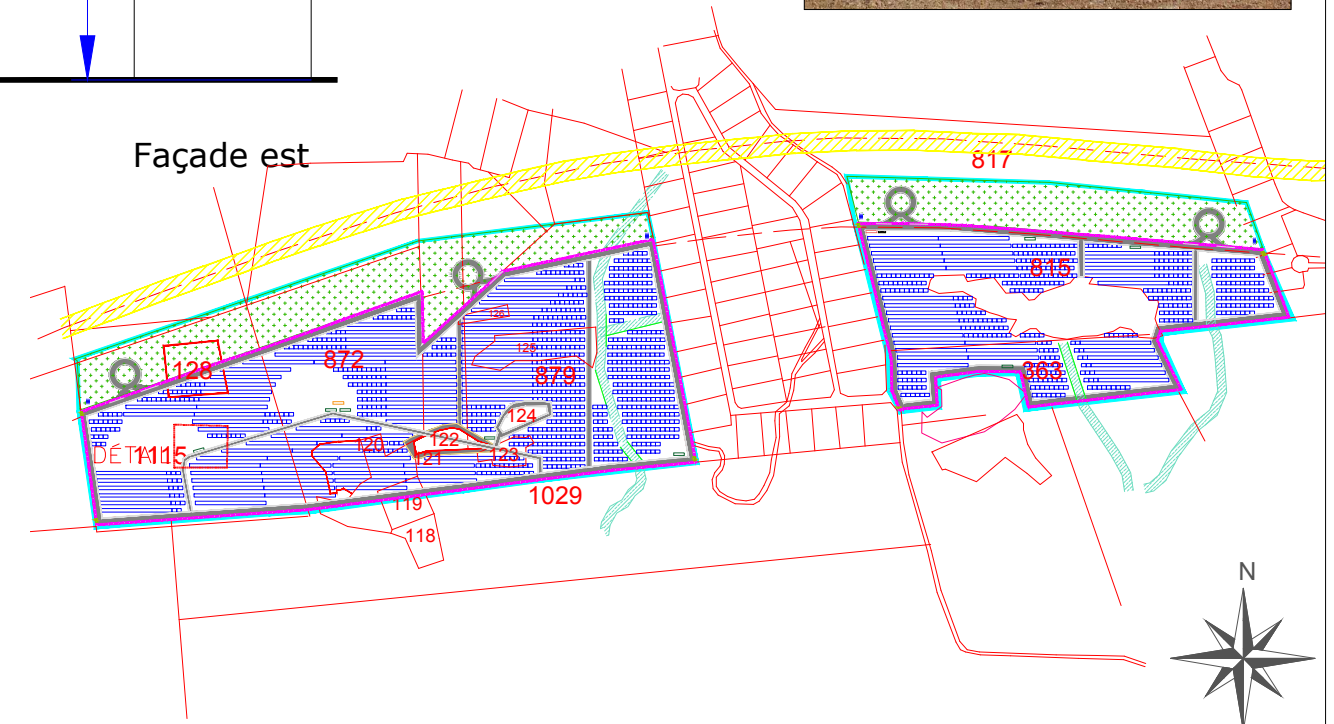


LOCAUX POUR ONDULEURS ET TRANSFORMATEURS

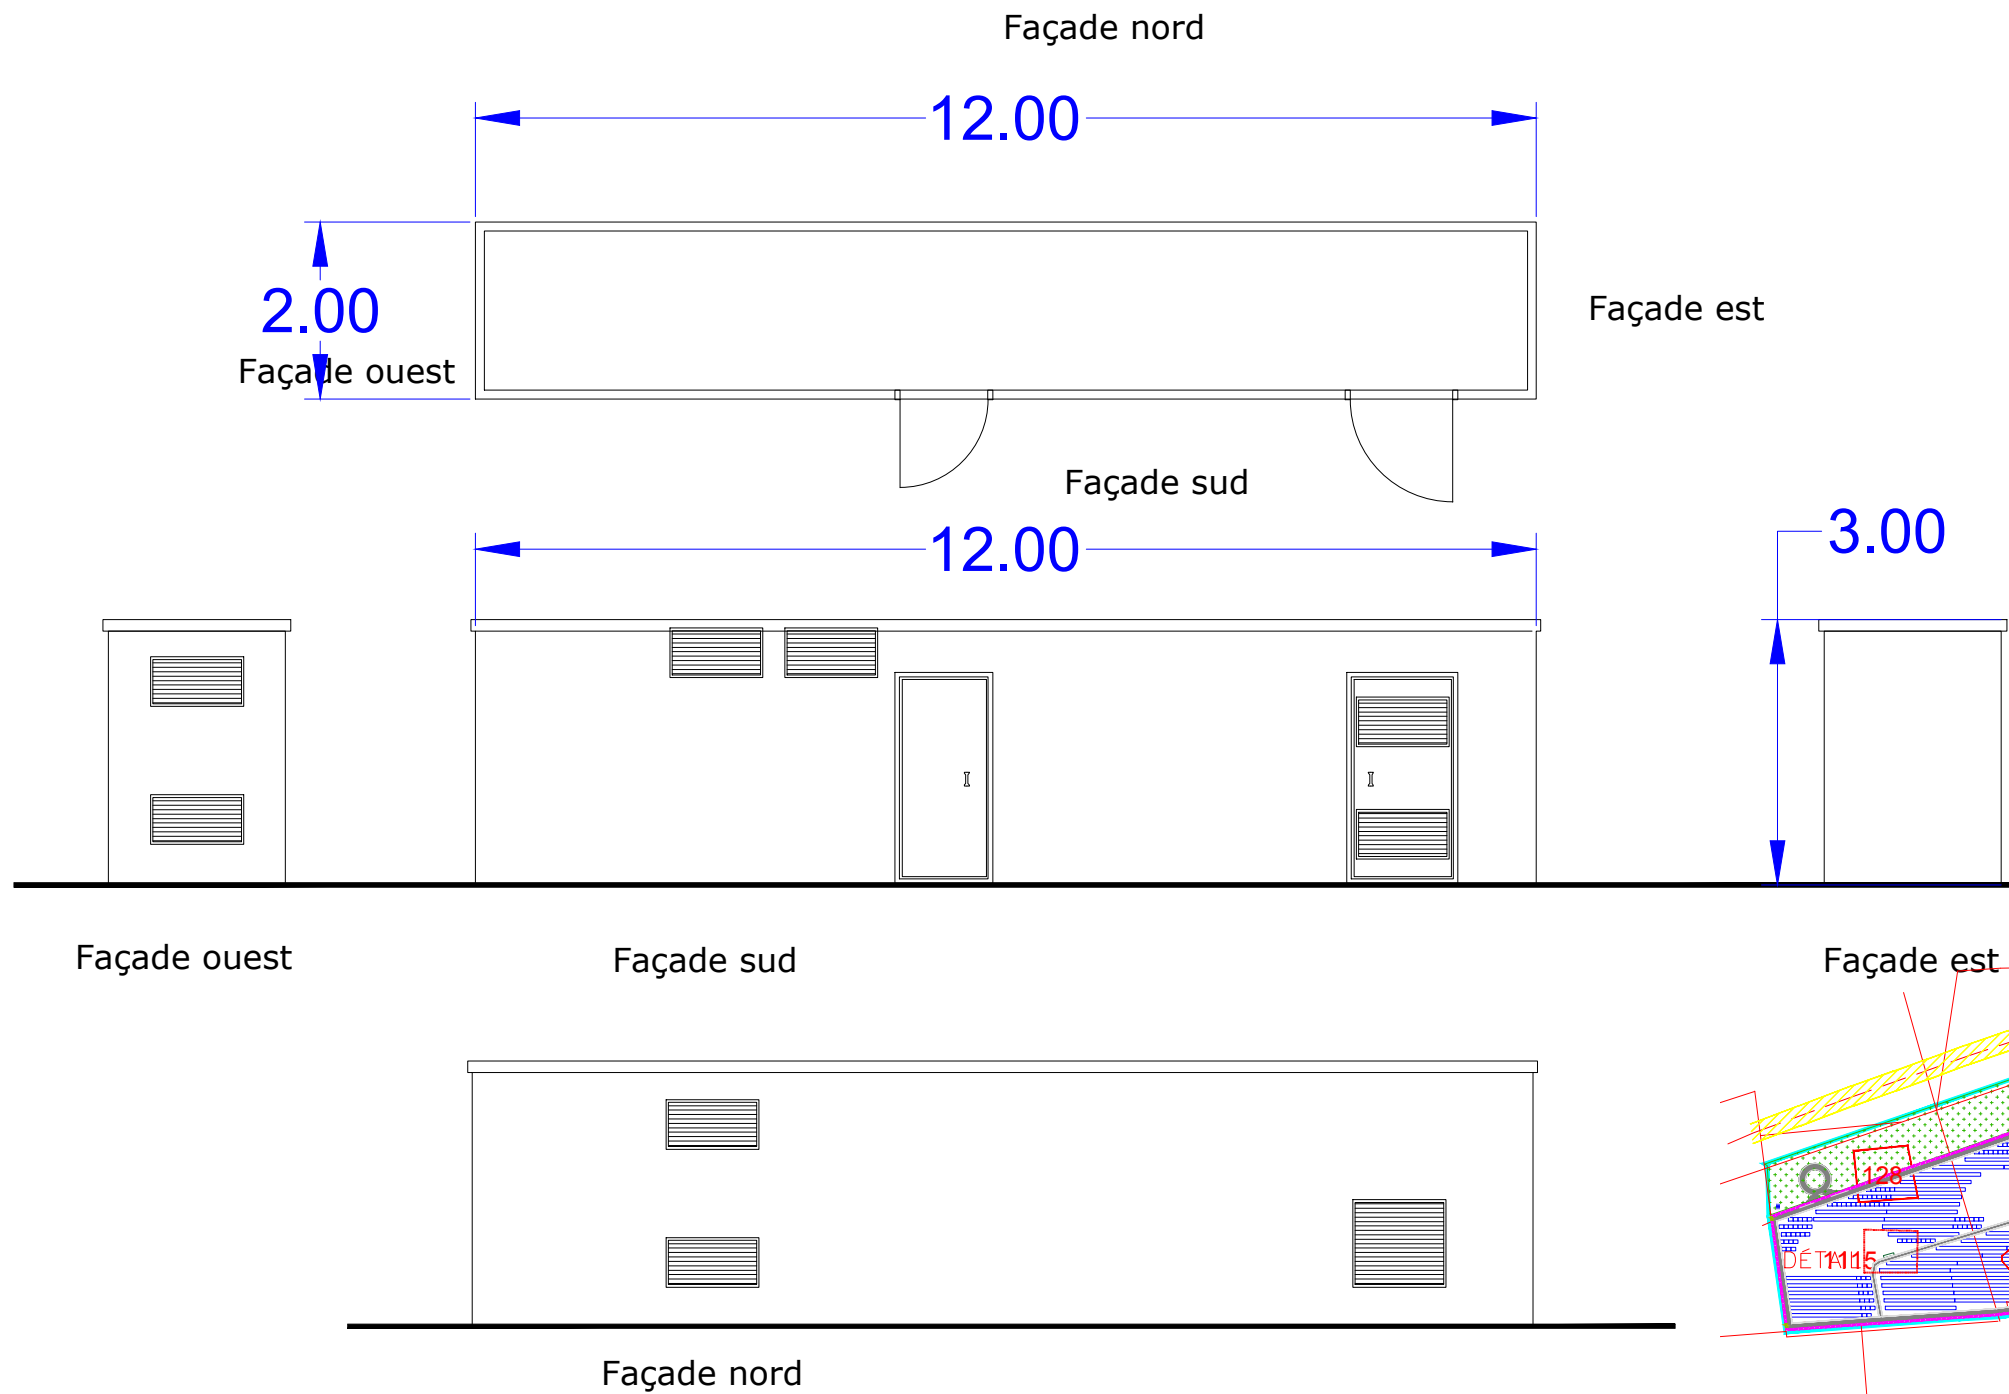

Dhamma Energy
91 rue du Faubourg Saint-Honoré
75008 Paris
France

MONTARNAUD SOLAR
PROJET DE CENTRALE PHOTOVOLTAÏQUE DE MONTARNAUD, HÉRAULT
LANGUEDOC-ROUSSILLON-MIDI-PYRÉNÉES

PC 5B – PLAN DE FAÇADES ET TOITURES

		R.P.	DATE
			FEB-17
			A3
	PC 5B		EDITION
			00
	R.A.		
	R.P.		