



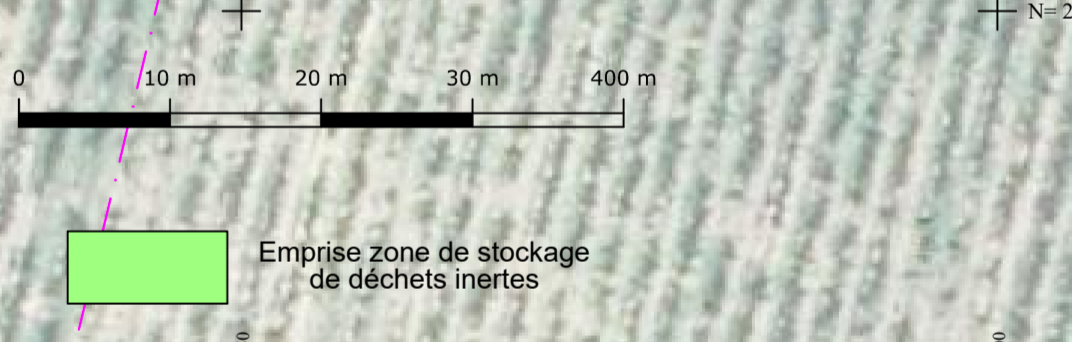

Annexe 3 (PJ n°3) : Plan d'ensemble dérogation d'échelle du 1/200 (1/500)

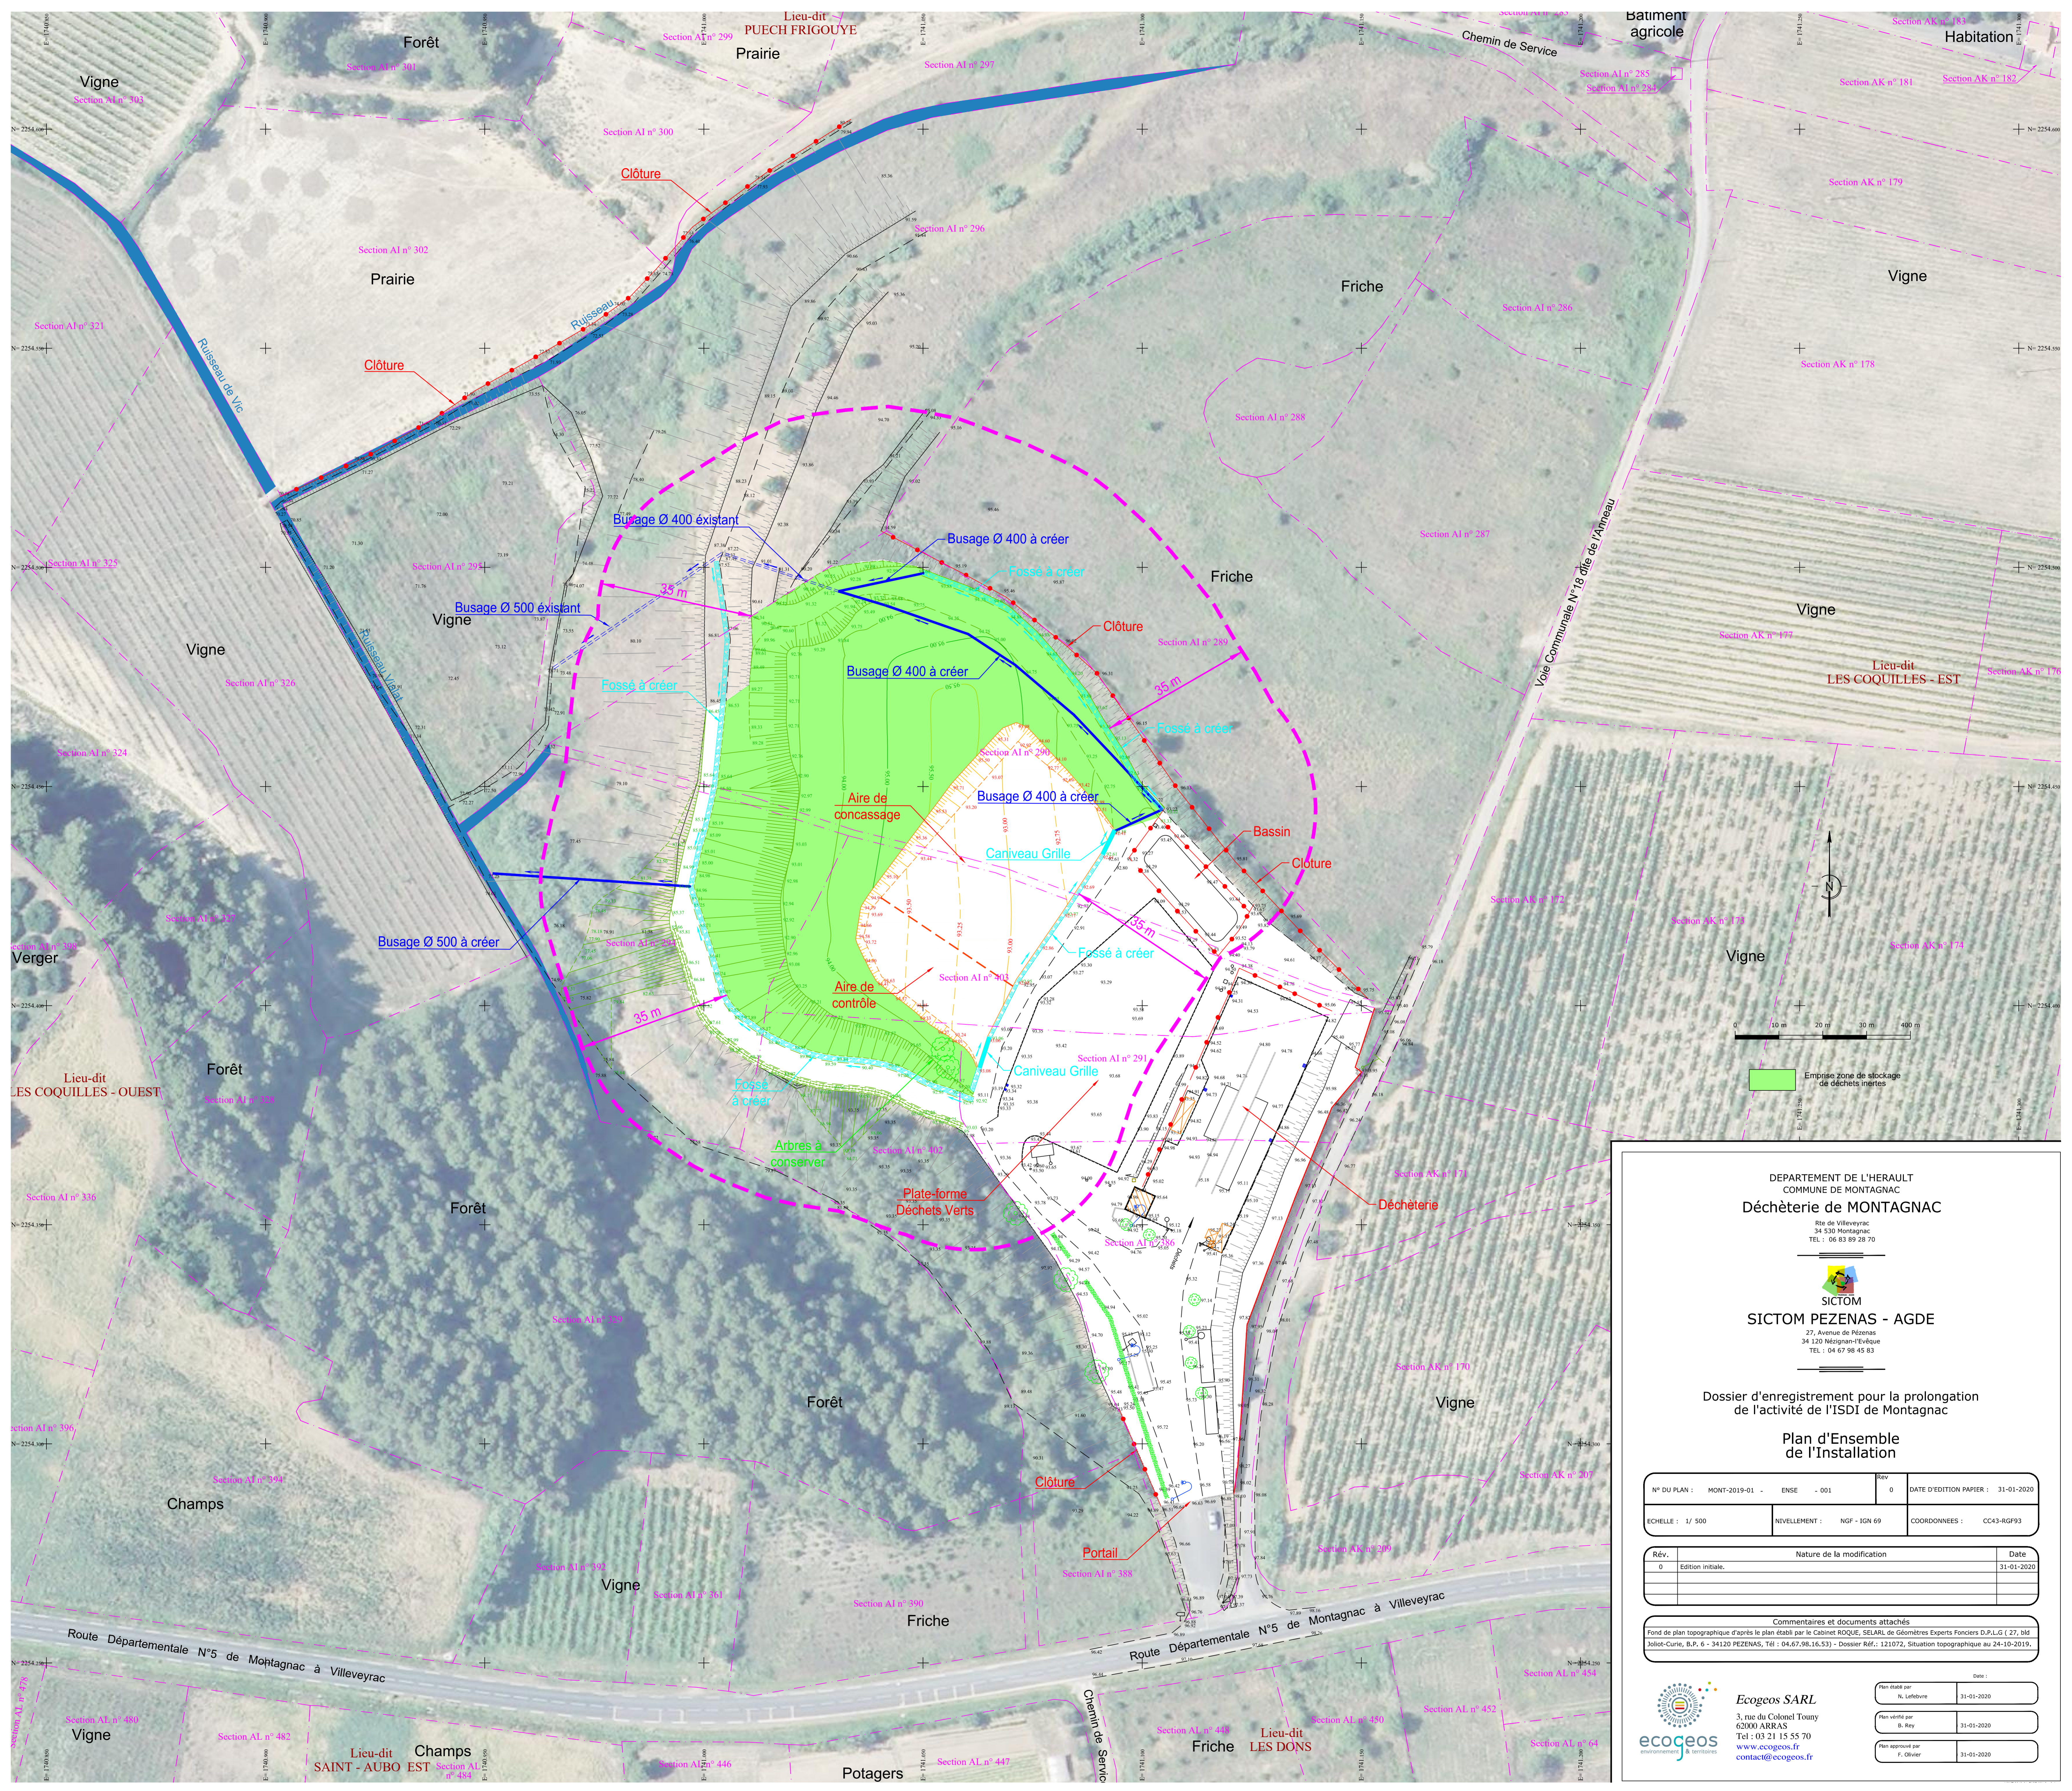

Emprise zone de stockage de déchets inertes

DEPARTEMENT DE L'HERAULT
COMMUNE DE MONTAGNAC
Déchèterie de MONTAGNAC
Rte de Villeveyrac
34 530 Montagnac
TEL : 06 83 89 28 70

SICTOM
SICTOM PEZENAS - AGDE
27, Avenue de Pézenas
34 120 Nézigian-Féveque
TEL : 04 67 98 45 83

Dossier d'enregistrement pour la prolongation de l'activité de l'ISDI de Montagnac

Plan d'Ensemble de l'Installation

N° DU PLAN : MONT-2019-01 - ENSE - 001	Rev 0	DATE D'EDITION PAPIER : 31-01-2020
ECHELLE : 1/ 500	NIVELLEMENT : NGF - IGN 69	COORDONNEES : CC43-RGF93

Rév.	Nature de la modification	Date
0	Edition initiale.	31-01-2020

Commentaires et documents attachés
Fond de plan topographique d'après le plan établi par le Cabinet ROQUE, SELARL de Géomètres Experts Fonciers D.P.L.G (27, bld Joliot-Curie, B.P. 6 - 34120 PEZENAS, Tel : 04.67.98.16.53) - Dossier Réf.: 121072, Situation topographique au 24-10-2019.

ecogeos environnement & territoires

Ecogeos SARL
3, rue du Colonel Touhy
62000 ARRAS
Tel : 03 21 15 55 70
www.ecogeos.fr
contact@ecogeos.fr

Plan établi par N. Lefebvre	Date : 31-01-2020
Plan vérifié par B. Rey	31-01-2020
Plan approuvé par F. Olivier	31-01-2020