


Légende :

- Limite parcellaire
- Division parcellaire

COMMUNE DE
VILLEMAGNE L'ARGENTIERE

COMMUNE DE BÉDARIEUX

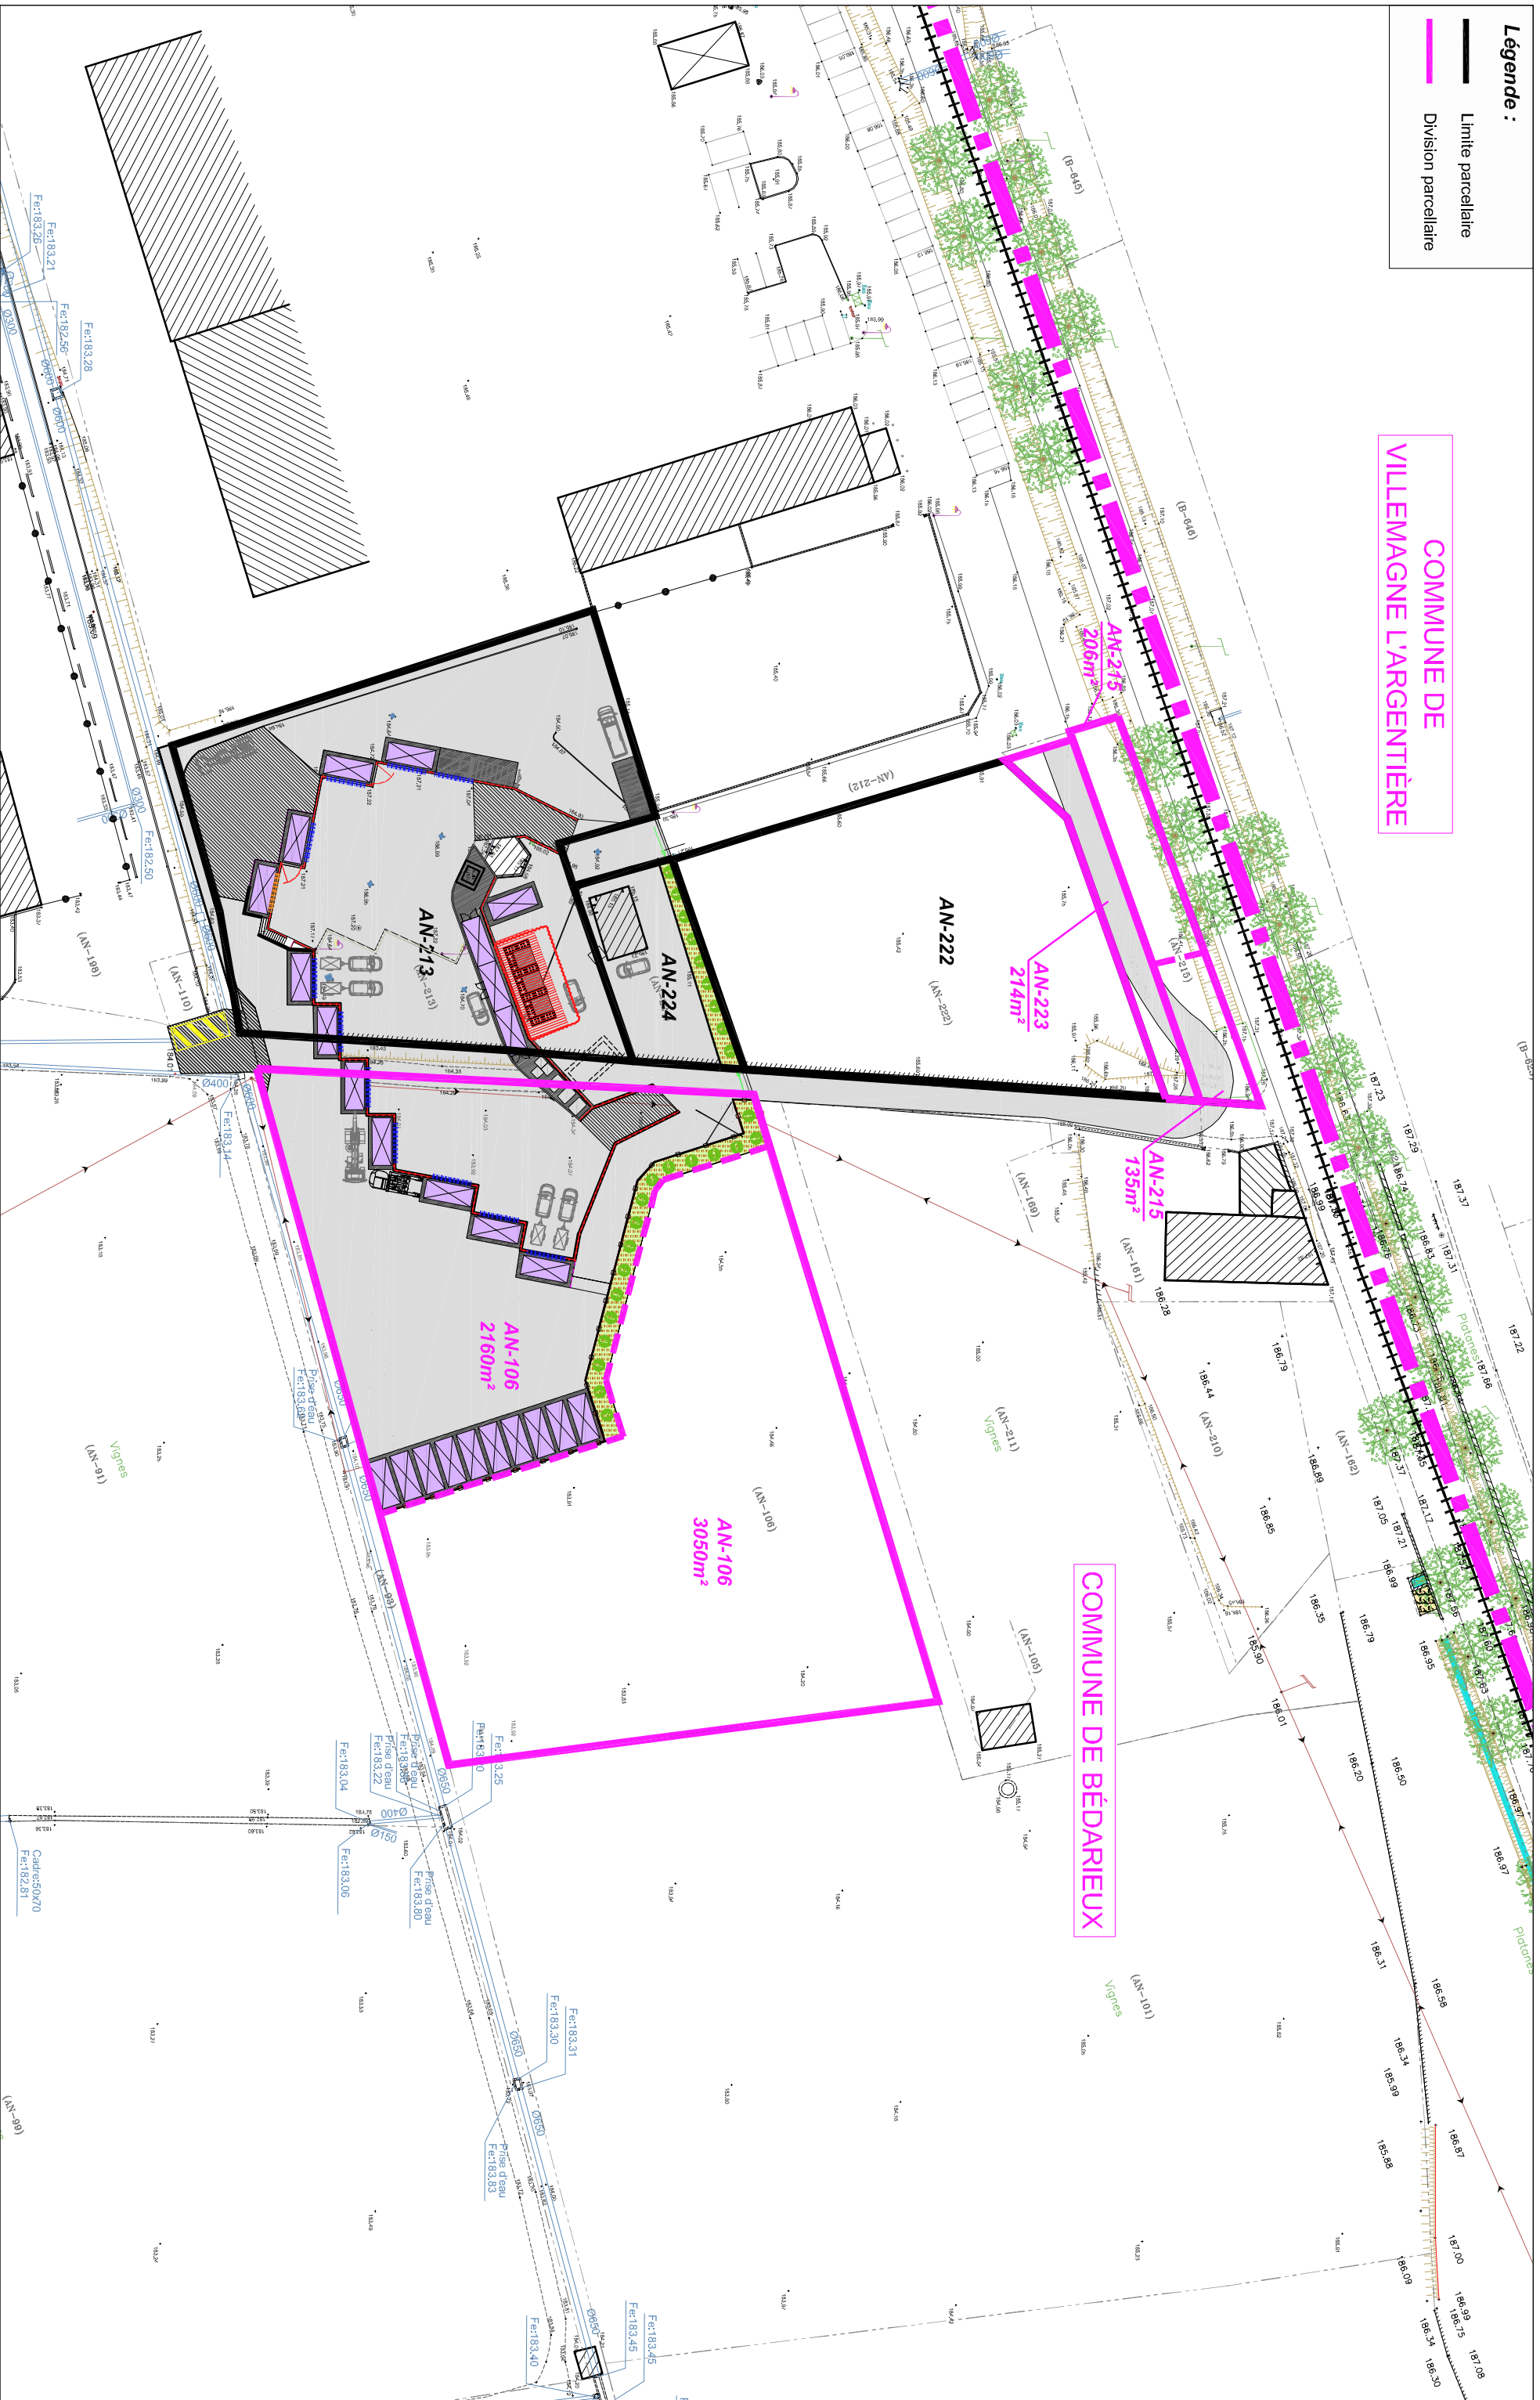

 Prima GROUPE.FR	 Grand Orb COMMUNAUTÉ DE COMMUNES L'HERAULT	08 09 2021	DÉPARTEMENT DE L'HERAULT	MAITRE D'OUVRAGE COMMUNAUTÉ DE COMMUNES GRAND ORB	DOSSIER D'ENREGISTREMENT ICPE AU TITRE DE LA RUBRIQUE 2710-2 RÉHABILITATION ET EXTENSION DE LA DÉCHÈTTERIE DE BÉDARIEUX
AGENCE HÉRAULT - LES LATTUDES BÂT A2 - 770 AVENUE ALFRED SAUVY 34470 PÉROLS - TEL : 04 11 32 03 00 - contact@primagroupe.fr - SARL AU CAPITAL DE 46000€ - TVA INTRACOMMUNAUTAIRE FR274232359172	ICPE B	COMMUNE DE BÉDARIEUX	MAITRE D'OUVRAGE COMMUNAUTÉ DE COMMUNES GRAND ORB	PLAN DE DIVISION PARCELLAIRE	
					Echelle 1/750°