


Légende :

Réseau AEP :

- Réseau AEP
- Poteau incendie

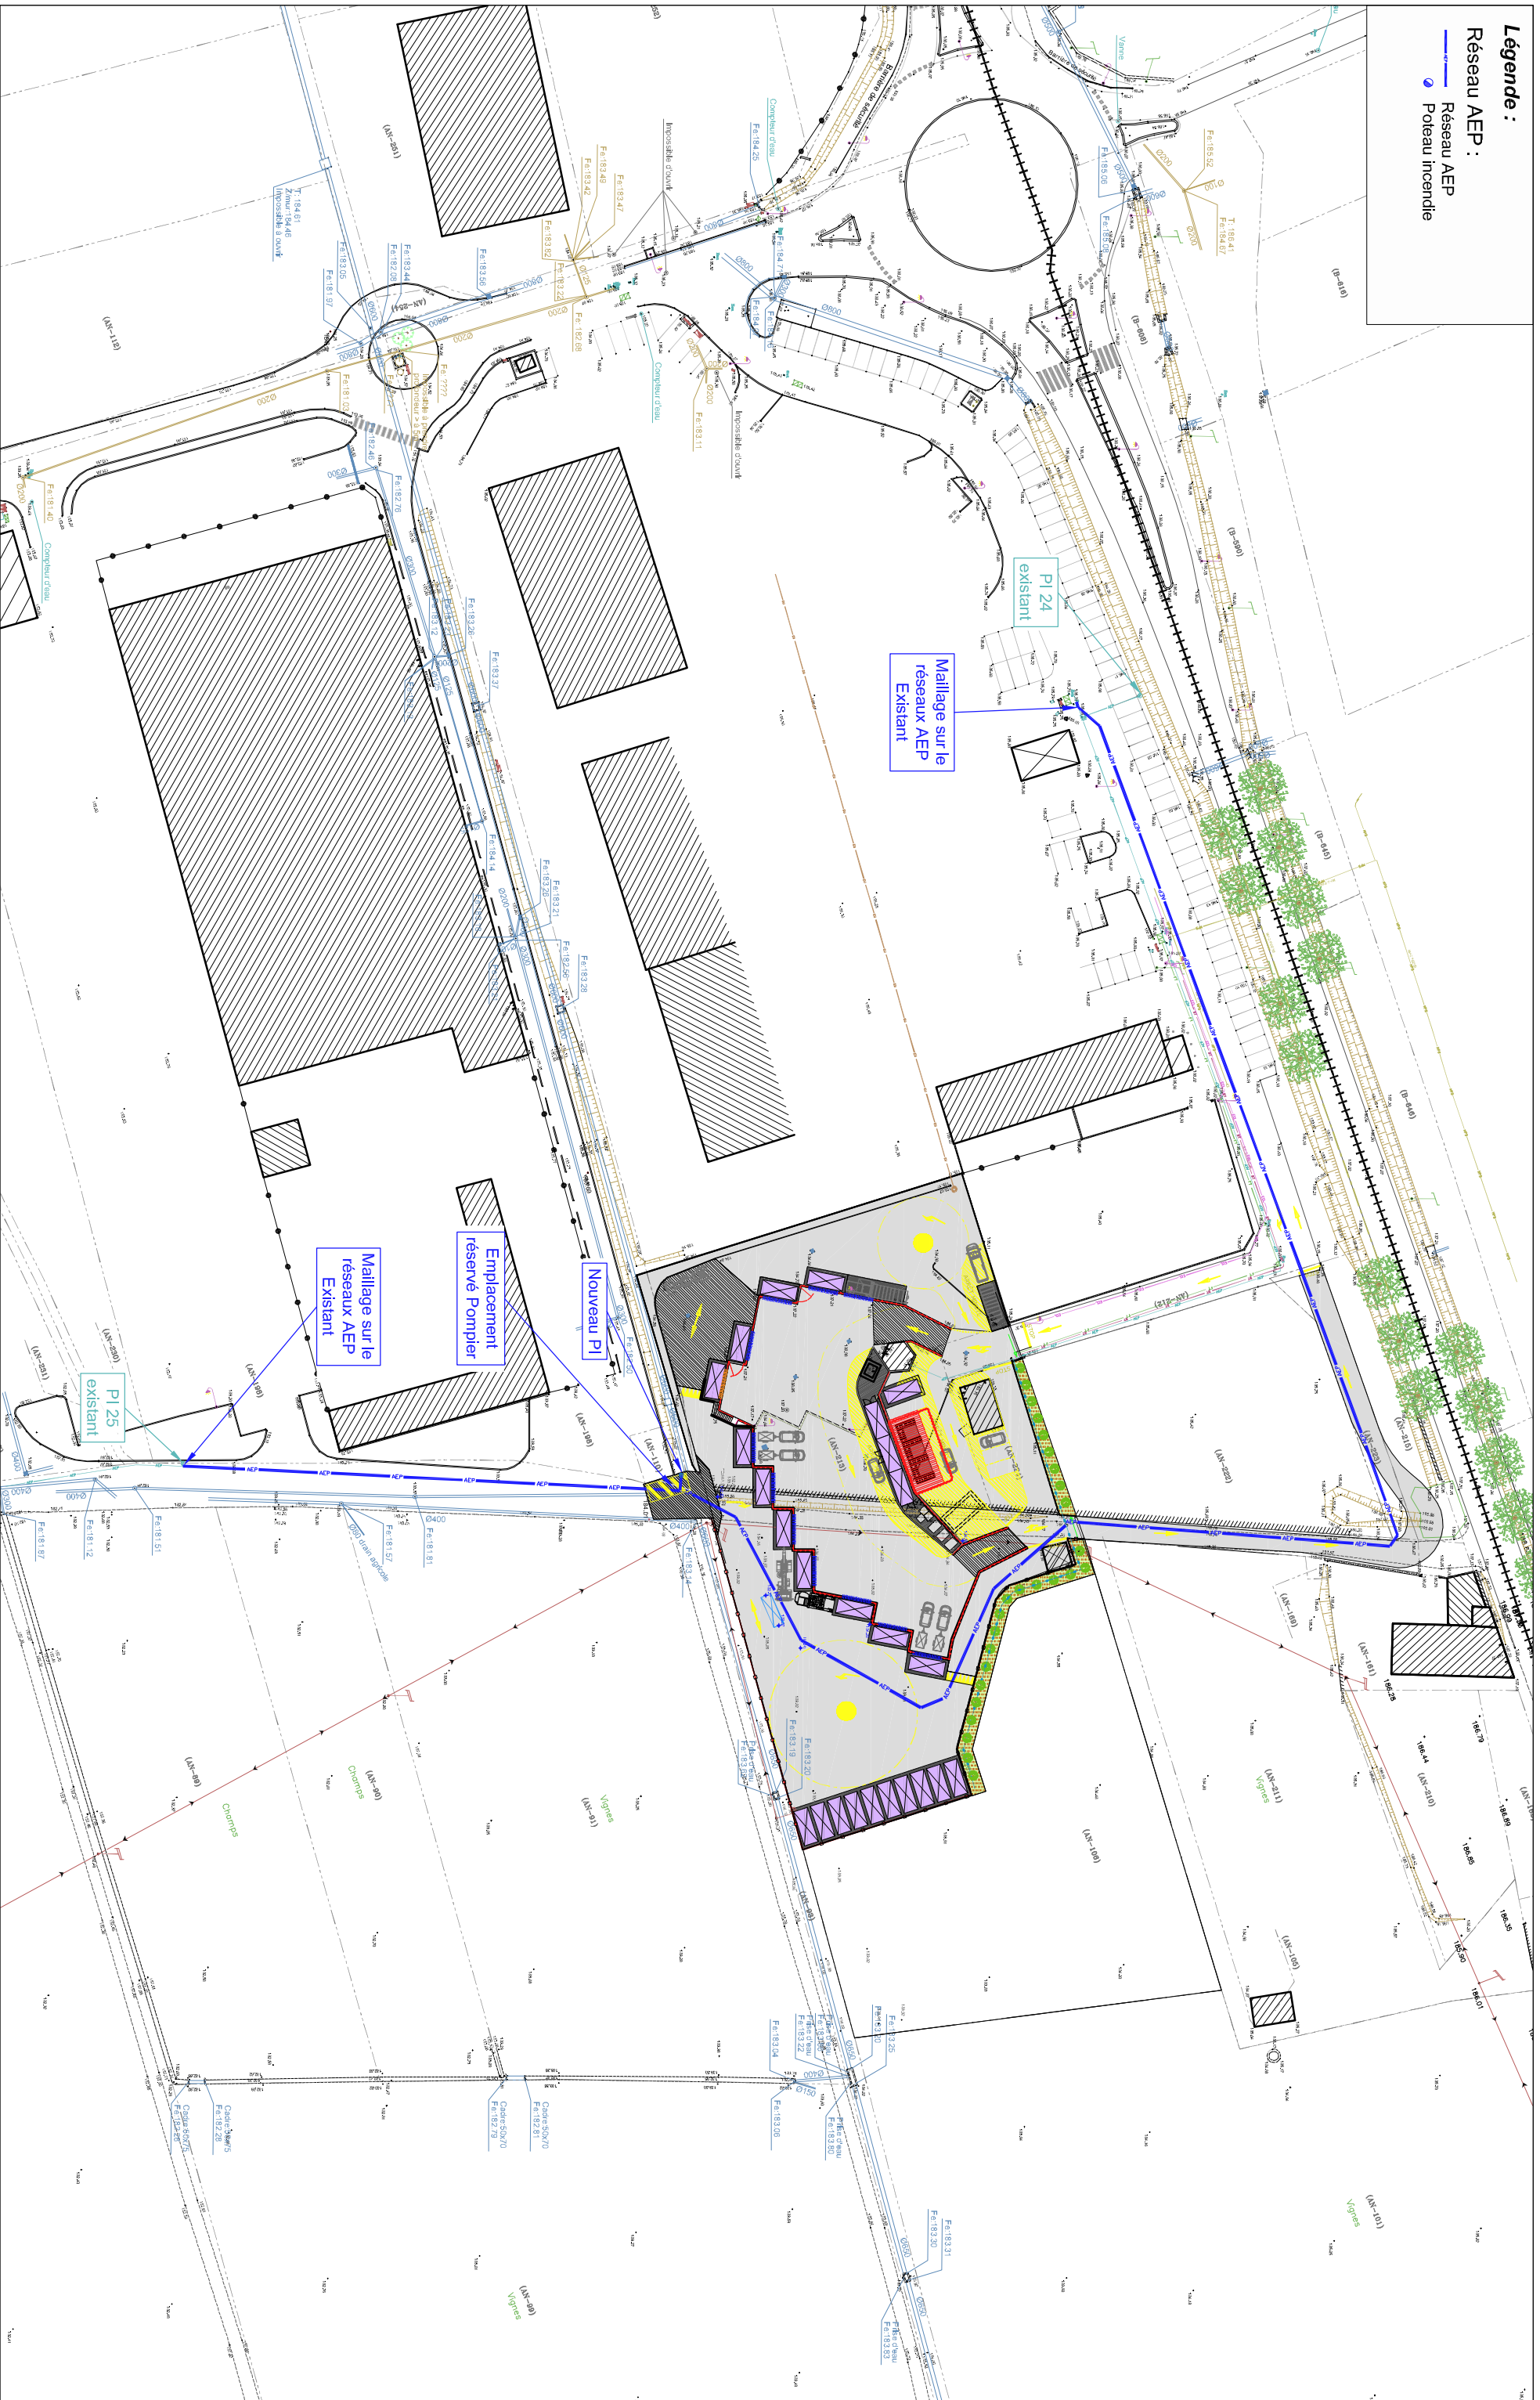

07 09 2021

DÉPARTEMENT DE
L'HÉRAULT

MAITRE D'OUVRAGE
COMMUNAUTÉ DE COMMUNES
GRAND ORB




PRO C

AGENCE HÉRAULT - LES LATTUDES Bât A2 - 770 AVENUE ALFRED SAUVY 34470 PÉROLS - TEL : 04 11 32 03 00 - contact@primagroupe.fr - SARL AU CAPITAL DE 46000€ - TVA INTRACOMMUNAUTAIRE FR27423259172

COMMUNE DE BÉDARIEUX

REHABILITATION ET EXTENSION DE
LA DÉCHETTERIE DE BÉDARIEUX

VUE EN PLAN
MALLAGE DU RÉSEAU INCENDIE

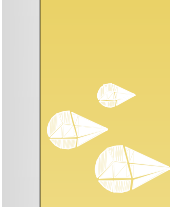

Echelle 1/1000°