LEVE BATHYMETRIQUE DU 21 JUILLET 2020
PAS DES ISOBATHES 10CM
ECHELLE DU PLAN $\frac{1}{1000}$ °

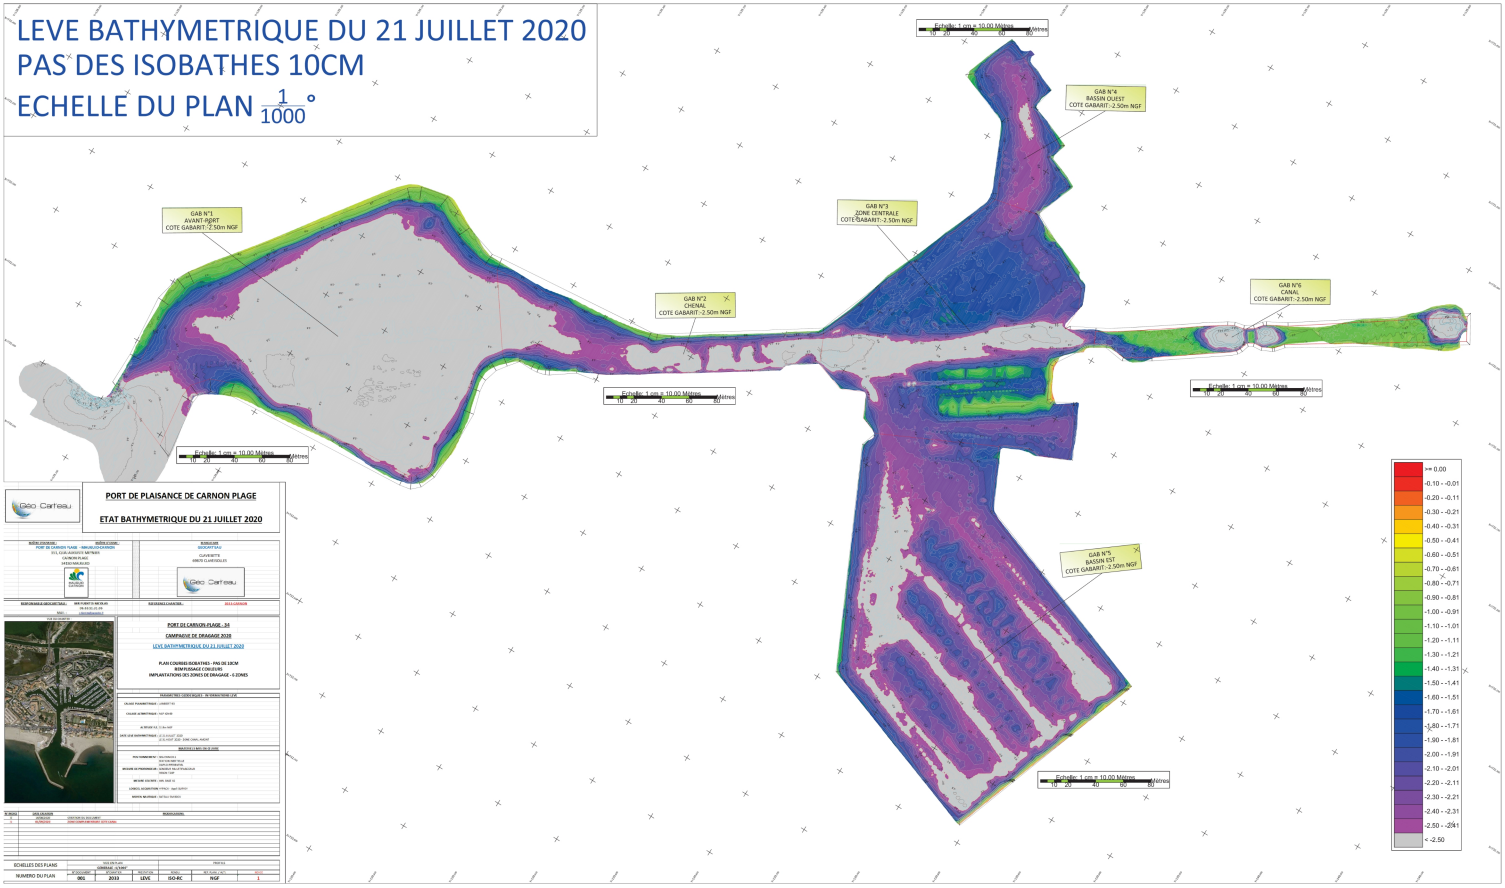

Géo Carteau

PORT DE PLAISANCE DE CARNON PLAGE

ETAT BATHYMETRIQUE DU 21 JUILLET 2020

PORT DE CARNON PLAGE - 34

CAMPAGNE DE DRAGAGE 2020

LEVE BATHYMETRIQUE DU 21 JUILLET 2020

PLAN COURBES ISOBATHES - PAS DE 10CM
REMPLISSAGE COULEURS
IMPLANTATIONS DES ZONES DE DRAGAGE - 6 ZONES

N° INDICE	DATE DE L'EDITION	OBSERVATIONS
0	21/07/2020	CONSTRUCTION DU PLAN
1	22/07/2020	CONSTRUCTION DU PLAN

ECHELLES DES PLANS — 1/1000 EME — PAPIER A1

NUMERO DU PLAN	AFFAIRE	ANNEE	TYPE DE PLAN	SYSTEME	ALTI	INDICE
	001	2020	LEVE	ISO 4C	NGF	1