


Coupe A-A'

Abscisse : 0.000 m

Echelle des longueurs : 1/1000

Echelle des altitudes : 1/1000

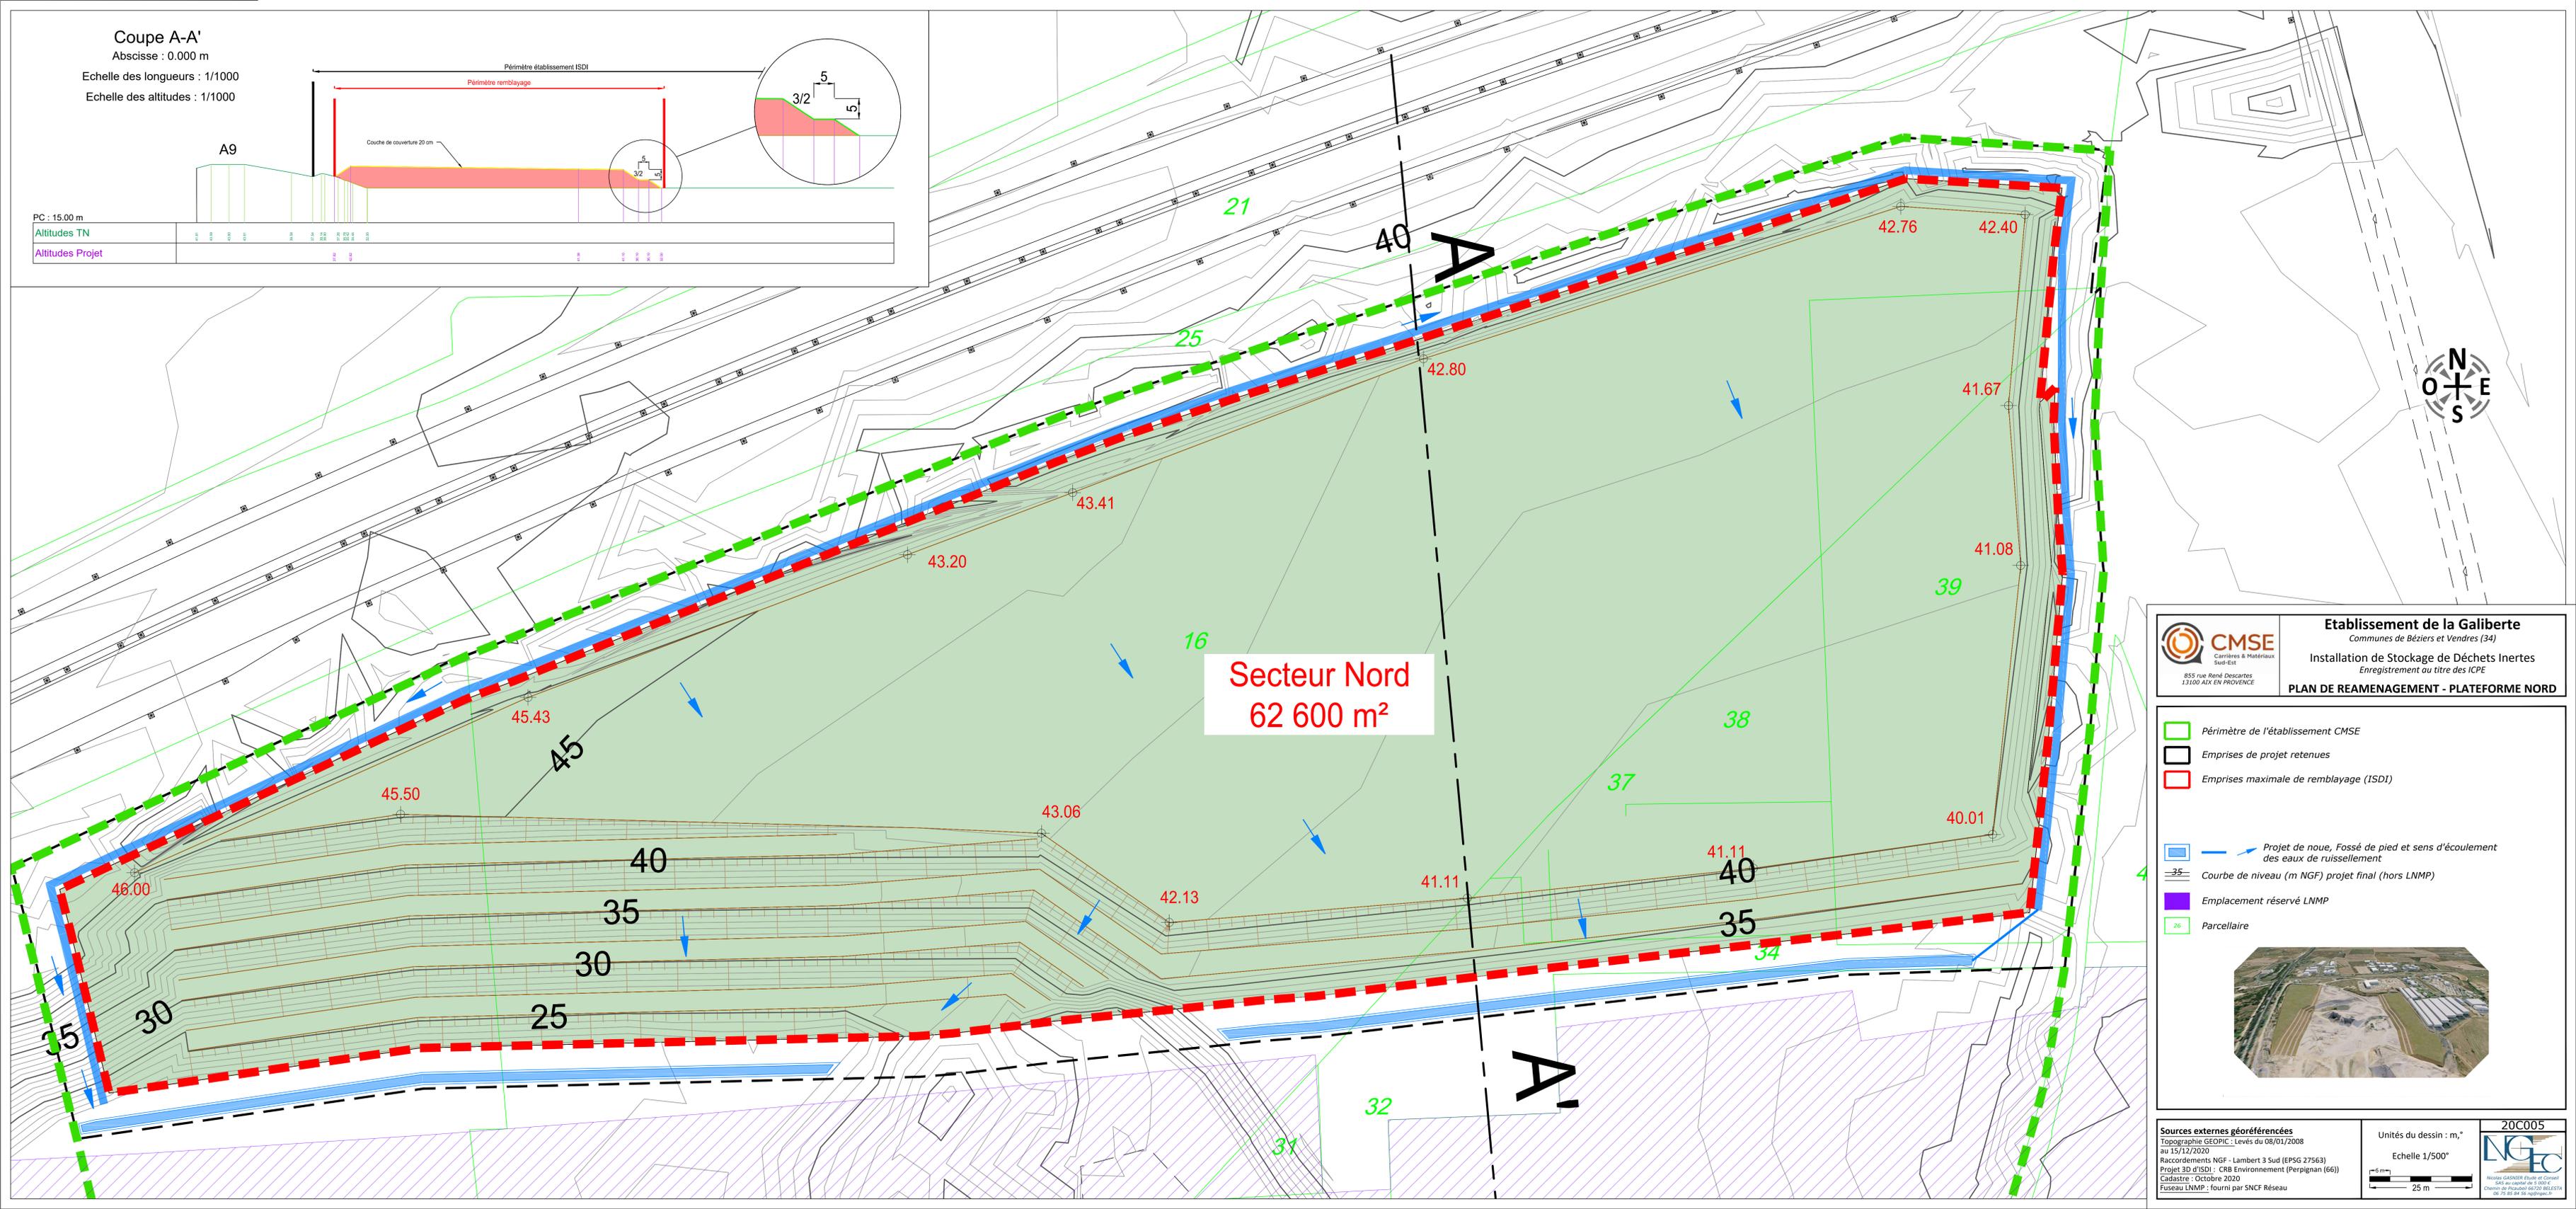

Secteur Nord
62 600 m²

CMSE
Carrières & Matériaux
Sud-Est
855 rue René Descartes
33200 AIX EN PROVENCE

Etablissement de la Galiberte
Communes de Béziers et Vendres (34)
Installation de Stockage de Déchets Inertes
Enregistrement au titre des ICPE
PLAN DE RÉAMÉNAGEMENT - PLATEFORME NORD

- Périmètre de l'établissement CMSE
- Emprises de projet retenues
- Emprises maximale de remblayage (ISDI)
- Projet de noue, Fossé de pied et sens d'écoulement des eaux de ruissellement
- Courbe de niveau (m NGF) projet final (hors LNMP)
- Emplacement réservé LNMP
- Parcelle



Sources externes géoréférencées
Topographie GEOPIC : Levés du 08/01/2008 au 15/12/2020
Raccorderments NGF - Lambert 3 Sud (EPSG 27563)
Projet 3D d'ISDI : CRB Environnement (Perpignan (66))
Cadastré : Octobre 2020
Fuseau LNMP : fourni par SNCF Réseau

Unités du dessin : m,
Echelle 1/500^e

20C005
NGFC
Nicolas GARDIER, Étude et Conseil
SAS au capital de 5 000 €
Chemin de Pélissier 66200 RÉESTVA
06 72 86 84 84 (mobile)